


Konceptcja rozmieszczenia hydrantów wewnętrznych Dzierżoniów ul. Strefowa

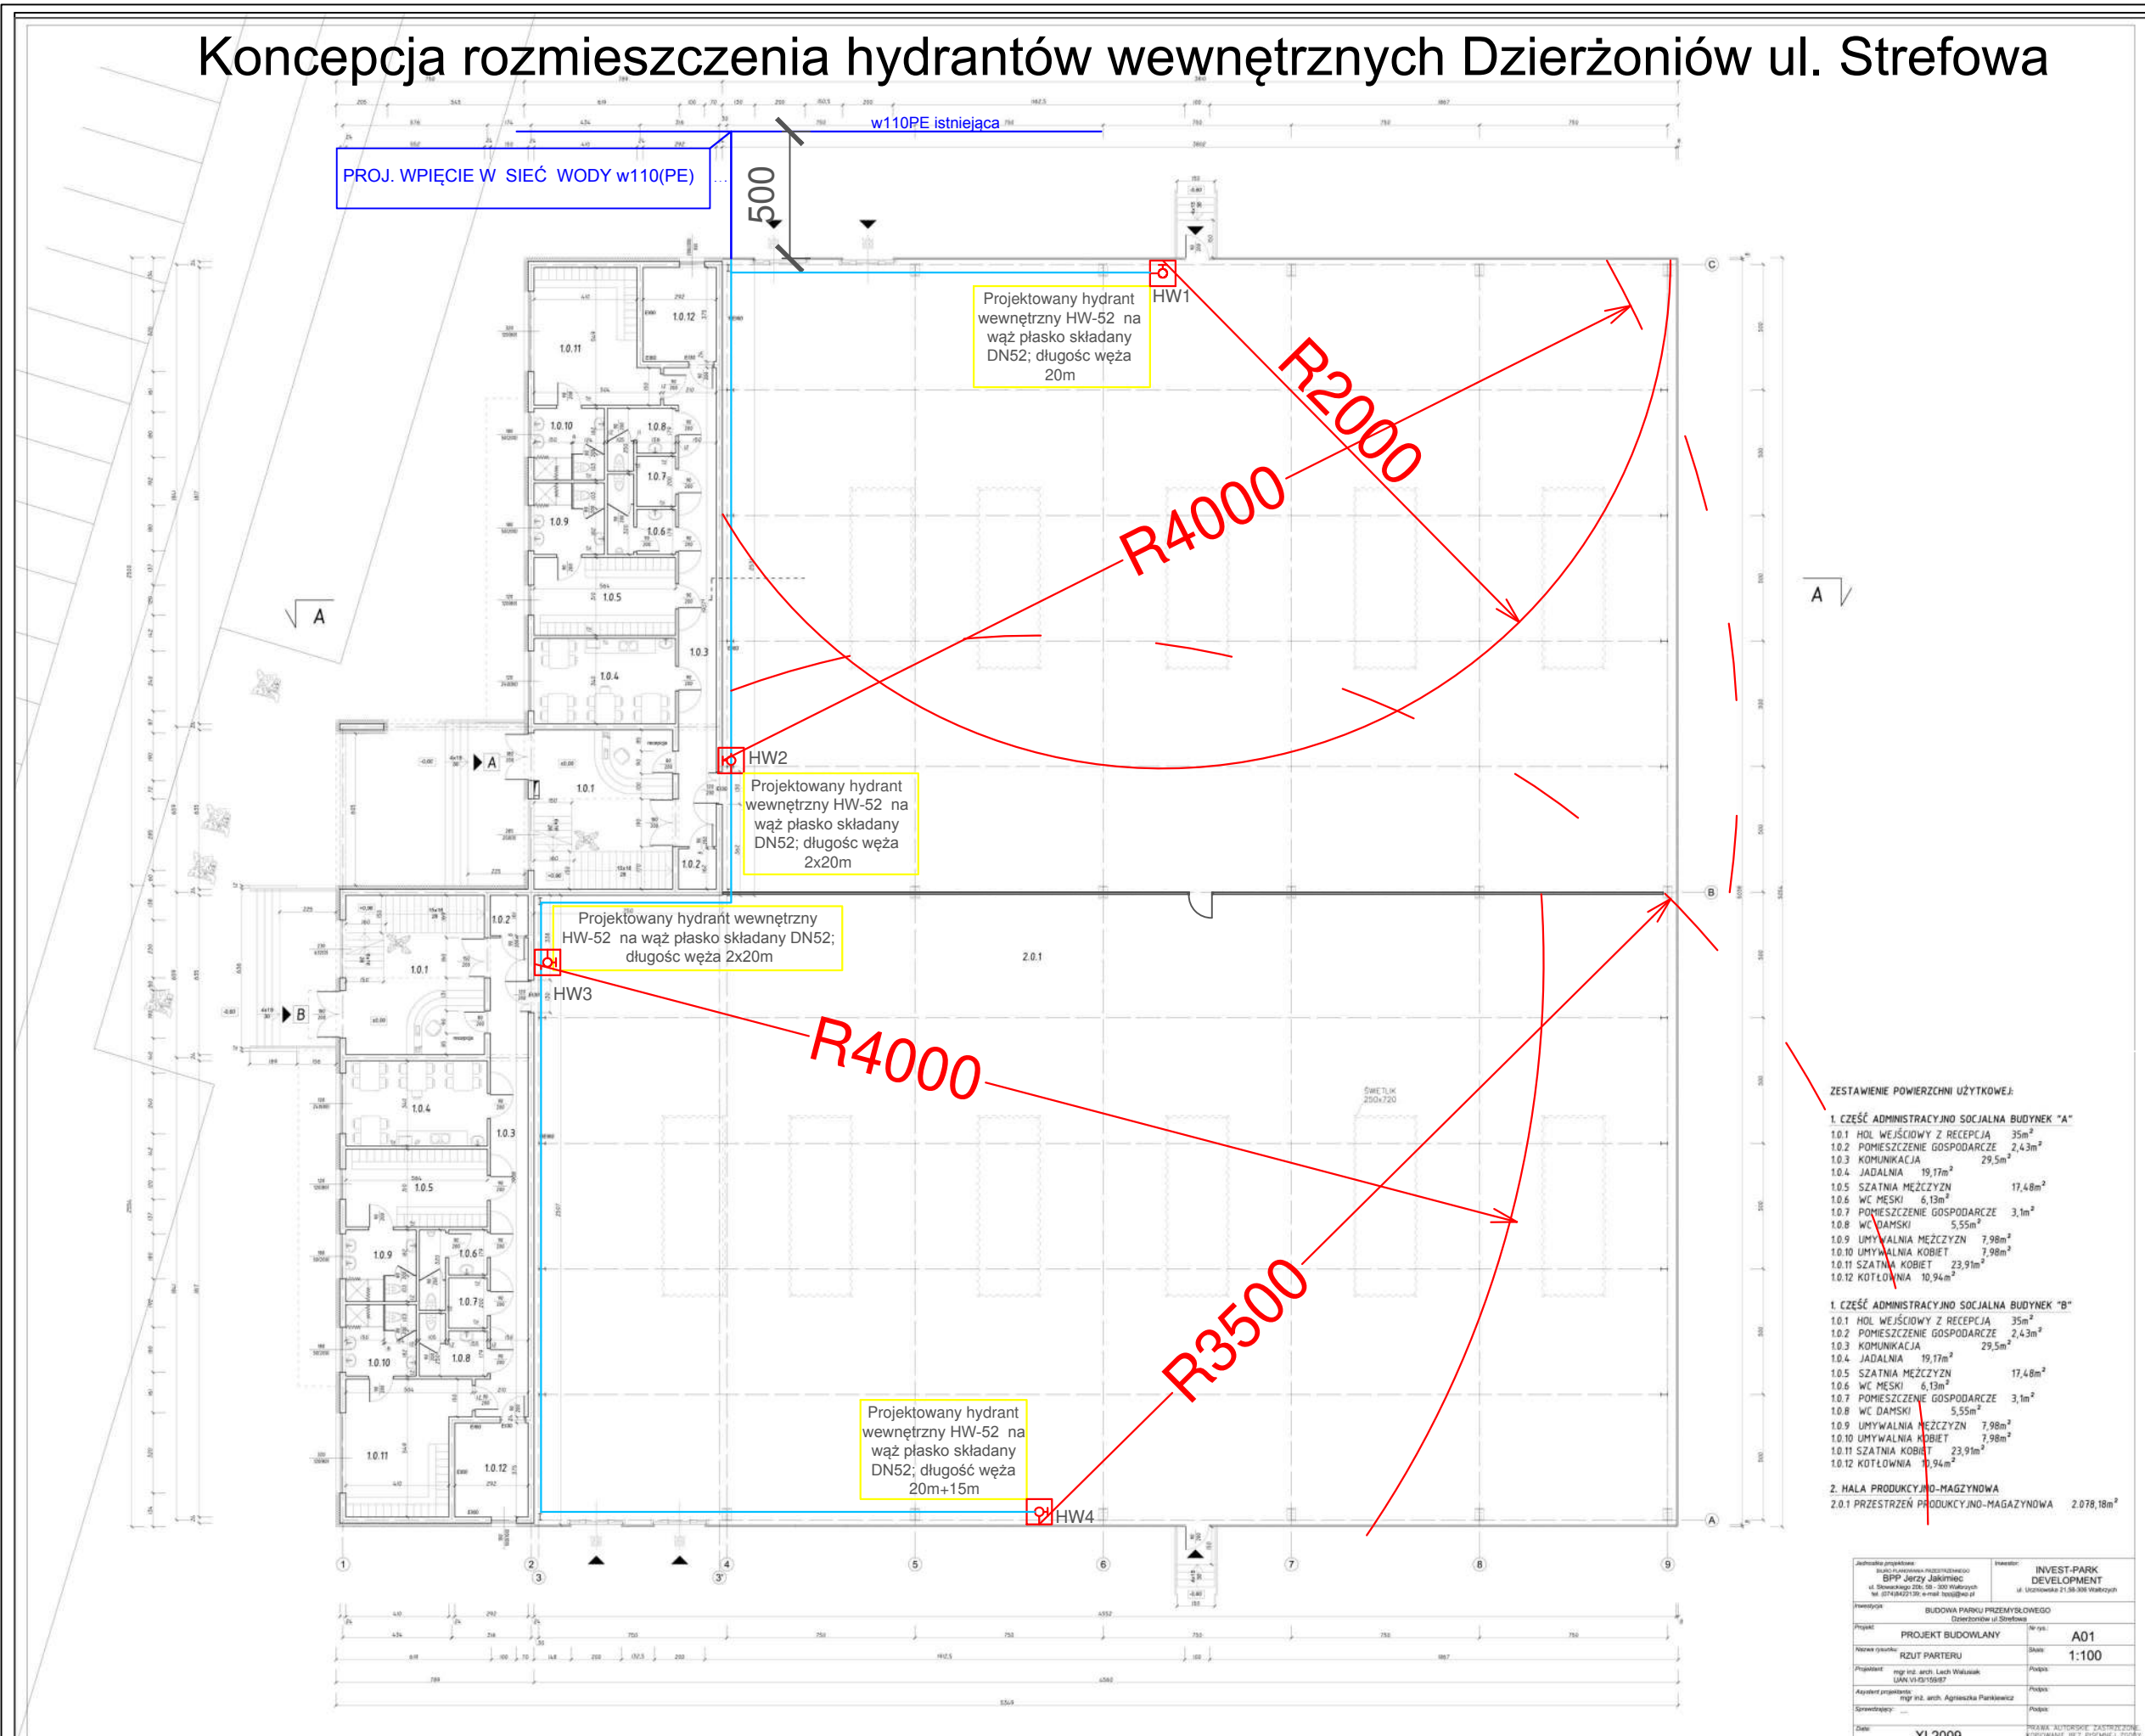

ZESTAWIENIE POWIERZCHNI UŻYTKOWEJ:

1. CZĘŚĆ ADMINISTRACYJNO SOCJALNA BUDYNEK "A"	
1.0.1	HOL WEJŚCIOWY Z RECEPCJĄ 35m ²
1.0.2	POMIESZCZENIE GOSPODARCZE 2,43m ²
1.0.3	KOMUNIKACJA 29,5m ²
1.0.4	JADALNIA 19,17m ²
1.0.5	SZATNIA MĘŻCZYŹN 17,48m ²
1.0.6	WC MĘSKI 6,13m ²
1.0.7	POMIESZCZENIE GOSPODARCZE 3,1m ²
1.0.8	WC DAMSKI 5,55m ²
1.0.9	UMYWALNIA MĘŻCZYŹN 7,98m ²
1.0.10	UMYWALNIA KOBIEC 7,98m ²
1.0.11	SZATNIA KOBIEC 23,91m ²
1.0.12	KOTŁOWNIA 10,94m ²
1. CZĘŚĆ ADMINISTRACYJNO SOCJALNA BUDYNEK "B"	
1.0.1	HOL WEJŚCIOWY Z RECEPCJĄ 35m ²
1.0.2	POMIESZCZENIE GOSPODARCZE 2,43m ²
1.0.3	KOMUNIKACJA 29,5m ²
1.0.4	JADALNIA 19,17m ²
1.0.5	SZATNIA MĘŻCZYŹN 17,48m ²
1.0.6	WC MĘSKI 6,13m ²
1.0.7	POMIESZCZENIE GOSPODARCZE 3,1m ²
1.0.8	WC DAMSKI 5,55m ²
1.0.9	UMYWALNIA MĘŻCZYŹN 7,98m ²
1.0.10	UMYWALNIA KOBIEC 7,98m ²
1.0.11	SZATNIA KOBIEC 23,91m ²
1.0.12	KOTŁOWNIA 10,94m ²
2. HALA PRODUKCYJNO-MAGAZYNOWA	
2.0.1	PRZESTRZEŃ PRODUKCYJNO-MAGAZYNOWA 2.078,18m ²

Jednostka projektowa: BPP Jerzy Jakimiec ul. Świerkowa 27B, 50-100 Wrocław tel. 071 48422199, e-mail: jpp@wp.pl		Inwestor: INVEST-PARK DEVELOPMENT ul. Świerkowa 27B, 50-100 Wrocław	
Nazwa obiektu: BUDOWA PARKU PRZEMYSŁOWEGO Dzierżoniów ul. Strefowa			
Projekt: PROJEKT BUDOWLANY		Nr projektu: A01	
Nazwa obiektu: RZUT PARTERU		Skala: 1:100	
Projektant: mgr inż. arch. Łukasz Walewski LPAK.VI-13-158/07		Płapka:	
Asystent projektanta: mgr inż. arch. Agnieszka Parkianczyk		Płapka:	
Sprawdzający:		Płapka:	
Data: XI.2009		PRZEKAZANIE AUTORSKIEJ ZASTRZEŻENIA KOPROWANIE BEZ PRZEMIAŁU GOSPODARSTWA AUTORA, ZABRONIONE.	