


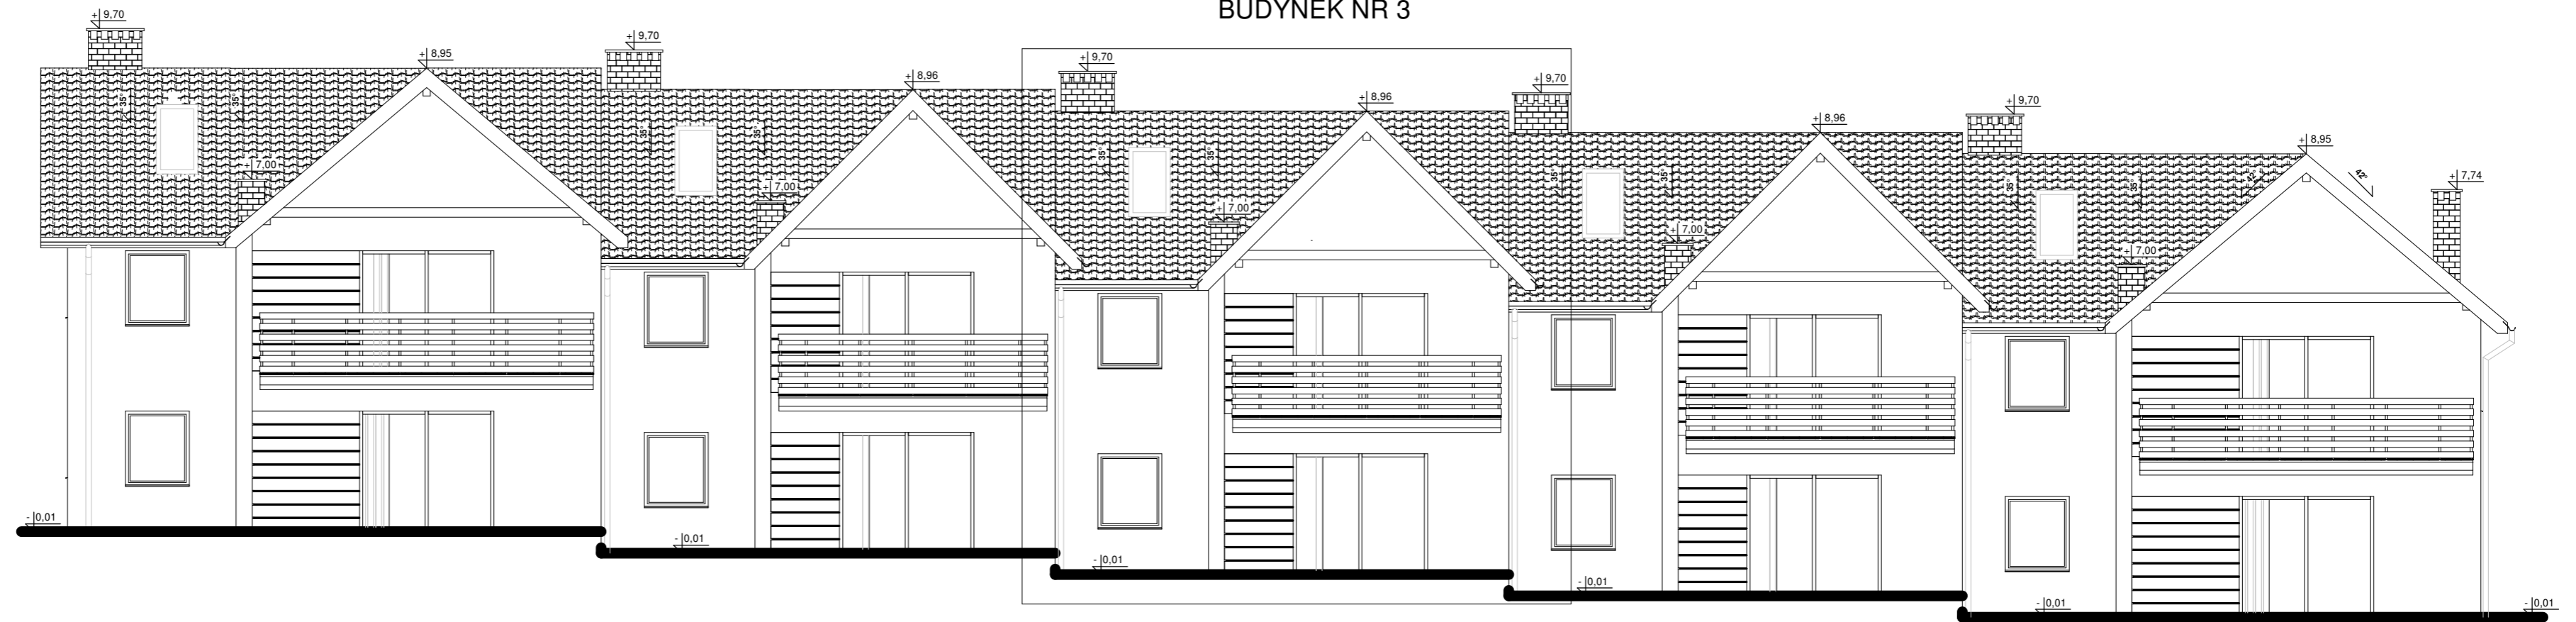

BUDYNEK NR 3



**KORMET-PROJEKT** mgr inż. Sebastian  
 Kościelniak  
 ul. Ciemie 54-55, 58-160 Świebodzice tel. 504 784 325,  
 www.kormetprojekt.pl, biuro@kormetprojekt.pl

obiekt: BUDOWA BUDYNKÓW JEDNORODZINNYCH  
 W ZABUDOWIE SZEREGOWEJ

adres inwestycji:  
 Wałbrzych, ul. Czeresniowa, dz. nr 342/15, Obręb 11 Poniałów

inwestor:  
 INVEST-PARK DEVELOPMENT Sp. z o.o., ul. Uczniowska 16, 58-306 Wałbrzych

faza:  
**PROJEKT BUDOWLANY**

branża:  
**ARCHITEKTURA**

projektant architektura/nr uprawnień:  
 mgr inż. Andrzej Grzybowski

UAN. VI-f/3/50/90

sprawdzający/nr uprawnień:


asystent projektanta:  
 mgr inż. arch. Artur Schab

rysunek:  
**RZUT ELEWACJI TYLNEJ - SEG. NR 3**

data:  
 02.02.2017r.

skala:  
 1 : 100

nr rysunku:  
 A-02

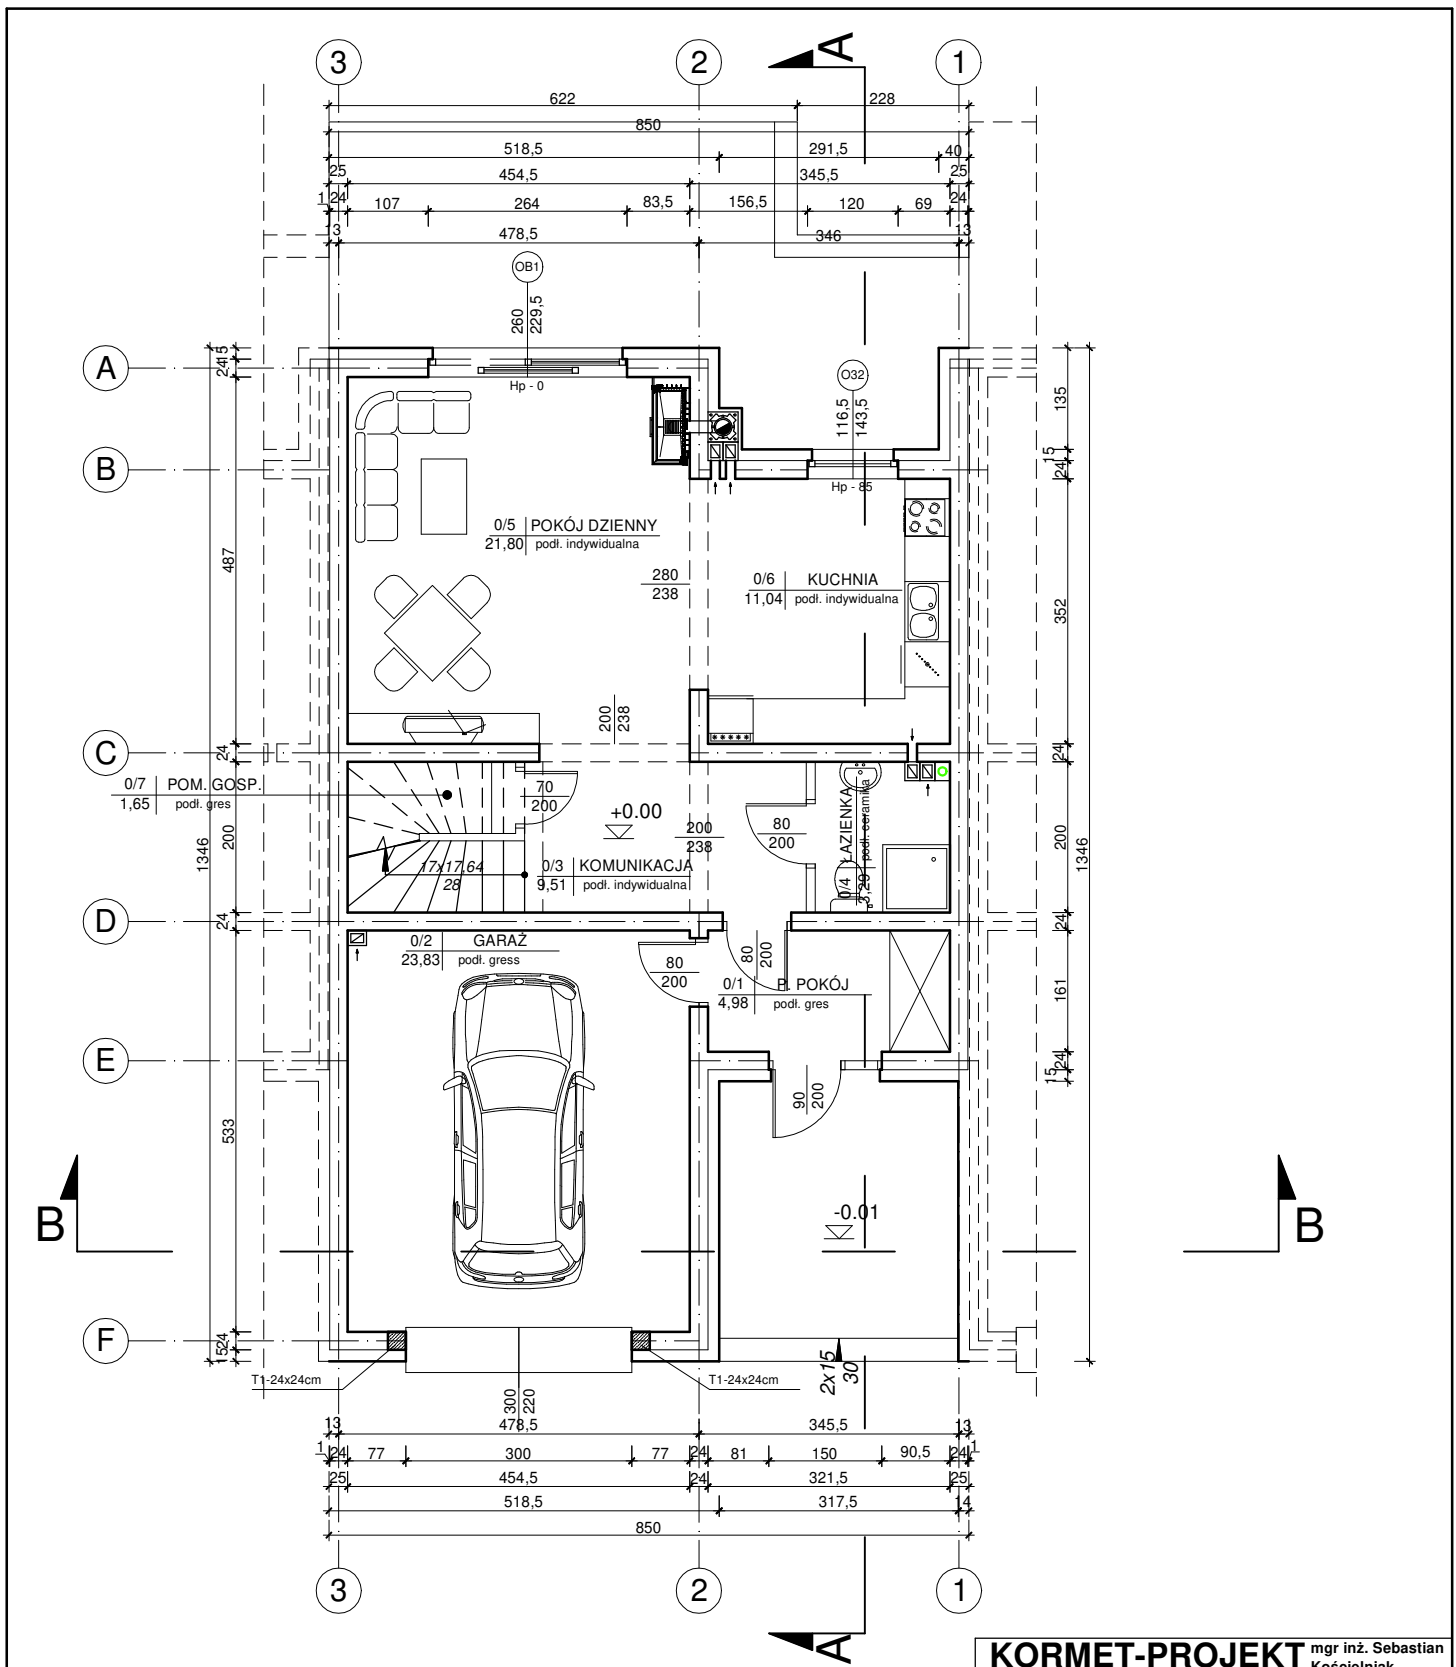

ZESTAWIENIE POWIERZCHNI POMIESZCZEŃ

NR	RODZAJ POMIESZCZENIA	POWIERZCHNIA	RODZAJ POSADZKI
0/1	P. POKÓJ	4.98 m <sup>2</sup>	POS. GRES
0/2	GARAŻ	23.83 m <sup>2</sup>	POS. GRES
0/3	KOMUNIKACJA	9.51 m <sup>2</sup>	POS. INDYW.
0/4	ŁAZIENKA	3.29 m <sup>2</sup>	POS. CERAM.
0/5	POKÓJ DZIENNY	21.80 m <sup>2</sup>	POS. INDYW.
0/6	KUCHNIA	11.04 m <sup>2</sup>	POS. INDYW.
0/7	POM. GOSP.	1.65 m <sup>2</sup>	POS. INDYW.
	RAZEM	52.27 m <sup>2</sup>	

**KORMET-PROJEKT** mgr inż. Sebastian Kościelniak  
 ul. Ciernie 54-55, 58-160 Świebodzice tel. 504 784 325,  
 www.kormetprojekt.pl, biuro@kormetprojekt.pl

obiekt: **BUDOWA BUDYNKÓW JEDNORODZINNYCH W ZABUDOWIE SZEREGOWEJ**

adres inwestycji: Wałbrzych, ul. Czereśniowa, dz. nr 342/5-342/15, Obręb 11 Poniatów

inwestor: INVEST-PARK DEVELOPMENT Sp. z o.o., ul. Uczniowska 16, 58-306 Wałbrzych

faza: **PROJEKT BUDOWLANY**

branża: **ARCHITEKTURA**


projektant architektura/nr uprawnień: mgr inż. Andrzej Grzybowski podpis:  
 UAN. VI-1/3/50/90

sprawdzający/nr uprawnień: podpis:

asystent projektanta: mgr inż. arch. Artur Schab podpis:

rysunek: **RZUT PARTERU - SEGMENT ŚRODKOWY NR 3**

data: 02.02.2017r. skala: 1 : 100 nr rysunku: A-03

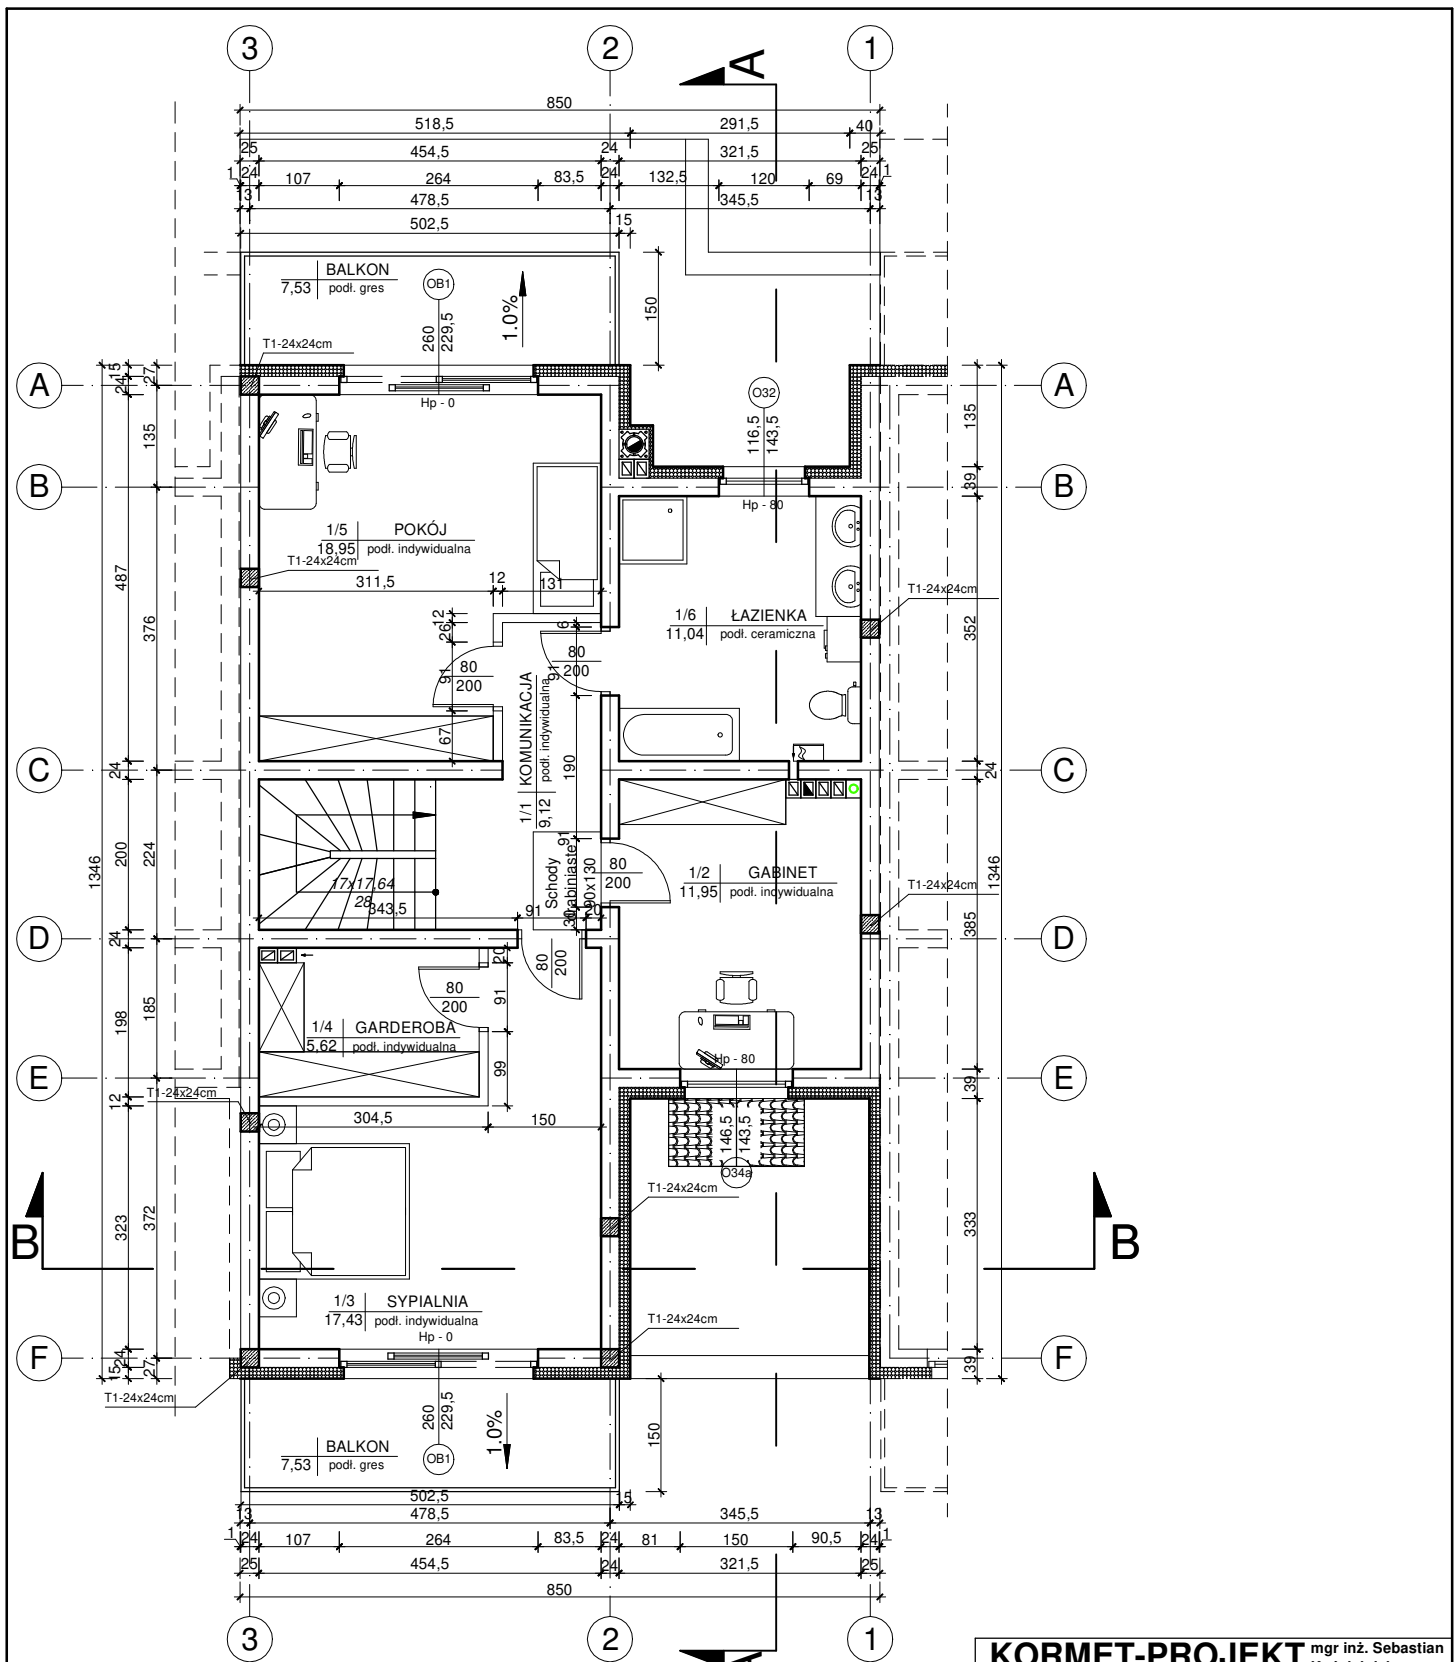


ZESTAWIENIE POWIERZCHNI POMIESZCZEŃ			
NR	RODZAJ POMIESZCZENIA	POWIERZCHNIA	RODZAJ POSADZKI
1/1	KOMUNIKACJA	9.12 m <sup>2</sup>	POS. INDYW.
1/2	GABINET	11.95 m <sup>2</sup>	POS. INDYW.
1/3	SYPIALNIA	17.43 m <sup>2</sup>	POS. INDYW.
1/4	GARDEROBA	5.62 m <sup>2</sup>	POS. INDYW.
1/5	POKÓJ	18.95 m <sup>2</sup>	POS. INDYW.
1/6	ŁAZIENKA	11.04 m <sup>2</sup>	POS. CERAM.
RAZEM		74.11 m <sup>2</sup>	
BALKON		7.53 m <sup>2</sup>	POS. GRES
BALKON		7.53 m <sup>2</sup>	POS. GRES

**KORMET-PROJEKT** mgr inż. Sebastian Kościelniak  
 ul. Ciernie 54-55, 58-160 Świebodzice tel. 504 784 325,  
 www.kormetprojekt.pl, biuro@kormetprojekt.pl

obiekt: **BUDOWA BUDYNKÓW JEDNORODZINNYCH W ZABUDOWIE SZEREGOWEJ**

adres inwestycji: Wałbrzych, ul. Czereśniowa, dz. nr 342/5-342/15, Obręb 11 Poniańców  
 inwestor: INVEST-PARK DEVELOPMENT Sp. z o.o., ul. Uczniowska 16, 58-306 Wałbrzych  
 faza: **PROJEKT BUDOWLANY**  
 branża: **ARCHITEKTURA**

projektant architektura/nr uprawnień: mgr inż. Andrzej Grzybowski UAN. VI-1/3/50/90	podpis:
sprawdzający/nr uprawnień:	podpis:
asystent projektanta: mgr inż. arch. Artur Schab	podpis:
rysunek: <b>RZUT PIETRA - SEGMENT ŚRODKOWY NR 3</b>	
data: 02.02.2017r.	skala: 1 : 100
	nr rysunku: A-04

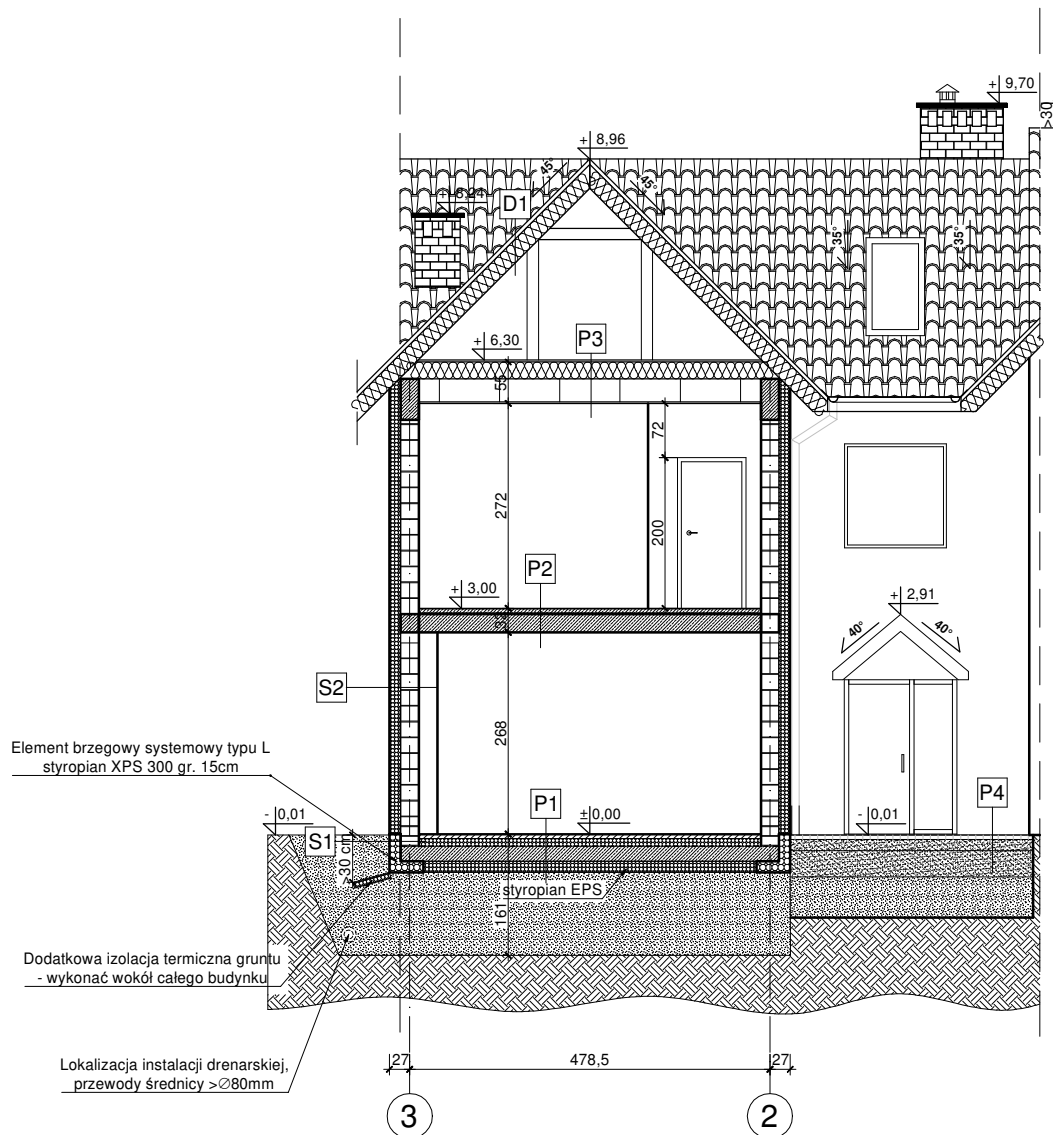

**P1 PODŁOGA NA GRUNCIE**

- \* podłoga (płytki ceram., parkiet) gr.1-2cm
- \* (w pom. mokrych - folia w płynie)
- \* gładź cementowa zbr. siatką gr. 5cm
- \* folia polietylenowa klejona na zakład
- \* styropian EPS 100 gr. 10cm
- \* papa asfaltowa zgrzewalna
- \* płyta fundamentowa gr. 20cm
- \* styropian XPS 300 gr. 15cm
- \* pospółka ls>0,94 (ld>0,50) gr. 1,0m
- \* grunt rodzimy (po usunięciu humusu)

**P2 PODŁOGA NAD PARTEREM**

- \* podłoga (płytki ceram., parkiet) gr.1-2cm
- \* (w pom. mokrych - folia w płynie)
- \* gładź cementowa zbr. siatką gr. 5cm
- \* folia polietylenowa klejona na zakład
- \* strop teriva 4.0/1 gr. 25cm
- \* tynk gipsowy

**P3 STROP NAD PARTEREM**

- \* płyta OSB gr. 2.5cm
- \* wełna mineralna gr. 25cm
- \* pas dolny dźwigara
- \* paroizolacja
- \* płyta gk na stelażu systemowym

**S2 ŚCIANY ZEWNĘTRZNE**

- \* cienkowarstwowy tynk akrylowy gr. 0,15 cm
- \* styropian EPS 70 gr. 15cm
- \* bloczek gazobetonowy gr. 24cm
- \* tynk maszynowy gipsowy gr. 2cm

**P4 DOJŚCIE/TARAS**

- \* kostka betonowa gr. 6cm
- \* piasek stabilizowany cementem gr.15cm
- \* piasek gr. 25cm
- \* gruzobeton gr. 54cm
- \* grunt rodzimy (po usunięciu humusu)

**D1 DACH**

- \* dachówka ceramiczna
- \* łąty drewniane 6x4cm
- \* kontrłaty
- \* warstwa rozdzielająca (wiatroizolacyjna)
- \* wełna mineralna gr. 20cm
- \* krokwie drewniane
- \* membrana paroizolacyjna
- \* płyta gk na stelażu systemowym


**B1 BALKONY**

- \* płytki ceramiczne mrozoodporne
- \* gładź cementowa zbr. siatką gr. 5cm
- \* styropian gr. 5cm
- \* płyta balkonowa żelbetowa
- \* styropian gr. 5cm

**S1 ŚCIANA FUNDAMENTOWA**

- \* styropian ekstrudowany (XPS) Hydromax gr. 10 cm
- \* 2x pionowa izolacja przeciwwilgociowa Deitermann Superflex 10
- \* ściana fundamentowa bloczek betonowy

<b>KORMET-PROJEKT</b> mgr inż. Sebastian Kościelniak ul. Ciernie 54-55, 58-160 Świebodzice tel. 504 784 325, <a href="http://www.kormetprojekt.pl">www.kormetprojekt.pl</a> , <a href="mailto:biuro@kormetprojekt.pl">biuro@kormetprojekt.pl</a>		
obiekt: <b>BUDOWA BUDYNKÓW JEDNORODZINNYCH W ZABUDOWIE SZEREGOWEJ</b>		
adres inwestycji: <b>Wałbrzych, ul. Czereśniowa, dz. nr 342/5-342/15, Obręb 11 Poniałów</b> inwestor: <b>INVEST-PARK DEVELOPMENT Sp. z o.o., ul. Uczniowska 16, 58-306 Wałbrzych</b> faza: <b>PROJEKT BUDOWLANY</b>		
branża: <b>ARCHITEKTURA</b>		
projektant architektura/nr uprawnień: <b>mgr inż. Andrzej Grzybowski</b> UAN. VI-1/3/50/90		podpis:
sprawdzający/nr uprawnień:		podpis:
asystent projektanta: <b>mgr inż. arch. Artur Schab</b>		podpis:
rysunek: <b>PRZEKRÓJ B-B - SEGMENT ŚRODKOWY NR 3</b>		
data: <b>02.02.2017r.</b>	skala: <b>1 : 100</b>	nr rysunku: <b>A-05</b>

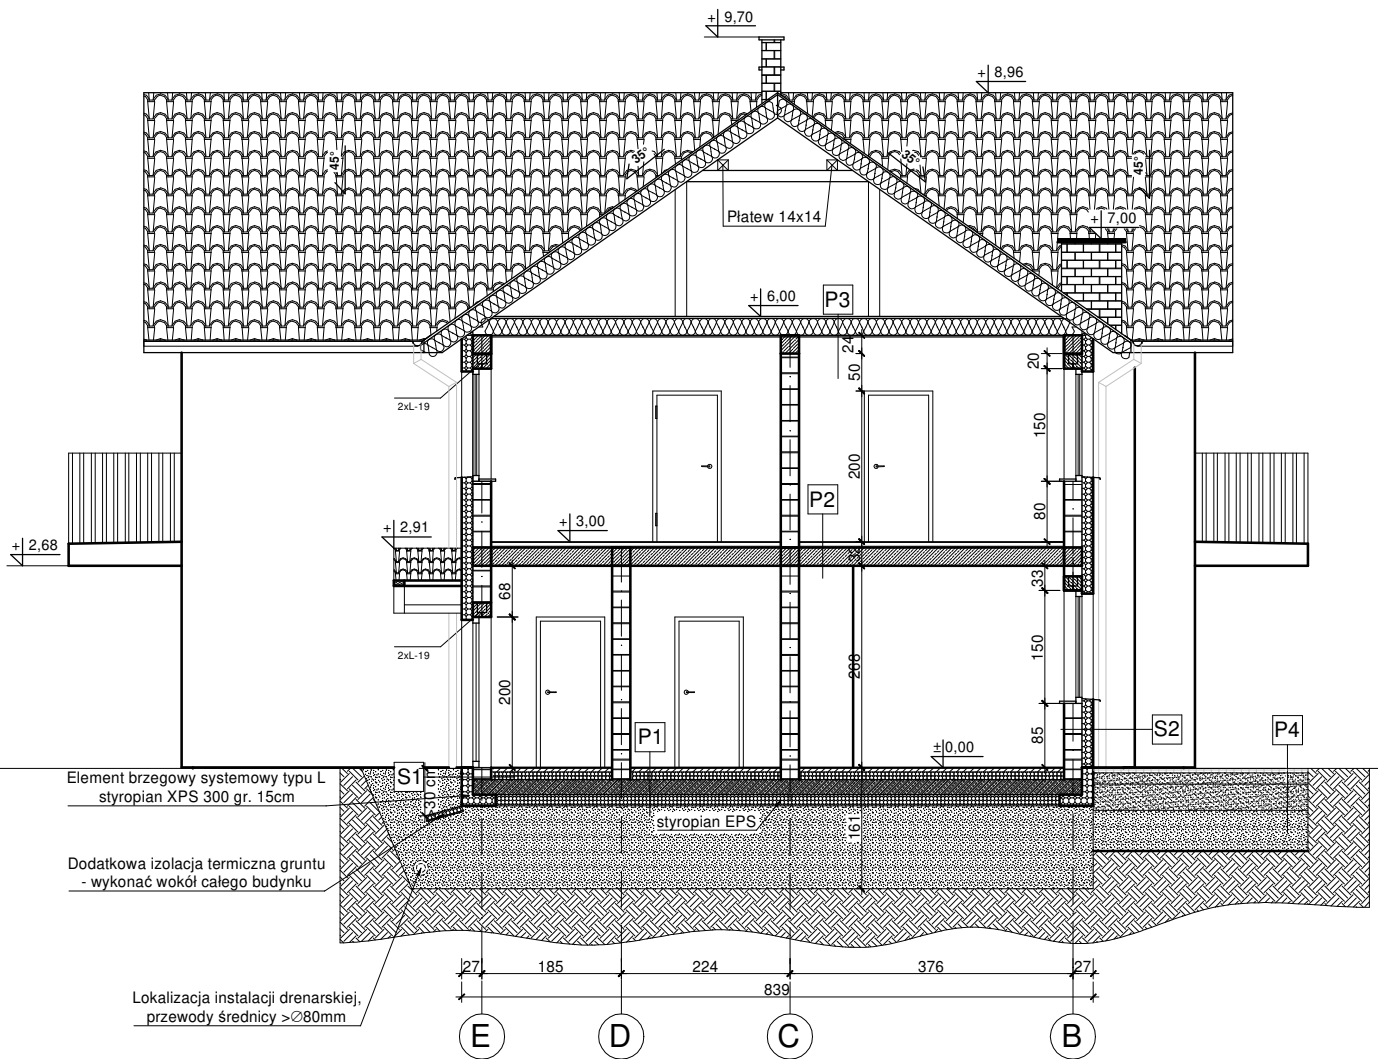

**P1 PODŁOGA NA GRUNCIE**

- \* podłoga (płytki ceram., parkiet) gr.1-2cm
- \* (w pom. mokrych - folia w płynie)
- \* gładź cementowa zbr. siatką gr. 5cm
- \* folia polietylenowa klejona na zakład
- \* styropian EPS 100 gr. 10cm
- \* papa asfaltowa zgrzewalna
- \* płyta fundamentowa gr. 20cm
- \* styropian XPS 300 gr. 15cm
- \* pospółka ls>0,94 (ld>0,50) gr. 1,0m
- \* grunt rodzimy (po usunięciu humusu)

**P2 PODŁOGA NAD PARTEREM**

- \* podłoga (płytki ceram., parkiet) gr.1-2cm
- \* (w pom. mokrych - folia w płynie)
- \* gładź cementowa zbr. siatką gr. 5cm
- \* folia polietylenowa klejona na zakład
- \* strop teriva 4.0/1 gr. 25cm
- \* tynk gipsowy

**P3 STROP NAD PARTEREM**

- \* płyta OSB gr. 2.5cm
- \* wełna mineralna gr. 25cm
- \* pas dolny dźwigara
- \* paroizolacja
- \* płyta gk na stelażu systemowym

**S2 ŚCIANY ZEWNĘTRZNE**

- \* cienkowarstwowy tynk akrylowy gr. 0,15 cm
- \* styropian EPS 70 gr. 15cm
- \* bloczek gazobetonowy gr. 24cm
- \* tynk maszynowy gipsowy gr. 2cm

**P4 DOJŚCIE/TARAS**

- \* kostka betonowa gr. 6cm
- \* piasek stabilizowany cementem gr.15cm
- \* piasek gr. 25cm
- \* gruzobeton gr. 54cm
- \* grunt rodzimy (po usunięciu humusu)

**D1 DACH**

- \* dachówka ceramiczna
- \* łąty drewniane 6x4cm
- \* kontrłaty
- \* warstwa rozdzielająca (wiatroizolacyjna)
- \* wełna mineralna gr. 20cm
- \* krokwie drewniane
- \* membrana paroizolacyjna
- \* płyta gk na stelażu systemowym

**B1 BALKONY**

- \* płytki ceramiczne mrozoodporne
- \* gładź cementowa zbr. siatką gr. 5cm
- \* styropian gr. 5cm
- \* płyta balkonowa żelbetowa
- \* styropian gr. 5cm

**S1 ŚCIANA FUNDAMENTOWA**

- \* styropian ekstrudowany (XPS) Hydromax gr. 10 cm
- \* 2x pionowa izolacja przeciwwilgociowa Deitermann Superflex 10
- \* ściana fundamentowa bloczek betonowy

**KORMET-PROJEKT** mgr inż. Sebastian Kościelniak  
ul. Ciemie 54-55, 58-160 Świebodzice tel. 504 784 325,  
www.kormetprojekt.pl, biuro@kormetprojekt.pl

obiekt: **BUDOWA BUDYNKÓW JEDNORODZINNYCH W ZABUDOWIE SZEREGOWEJ**

adres inwestycji: **Wałbrzych, ul. Czereśniowa, dz. nr 342/5-342/15, Obręb 11 Poniatów**

inwestor: **INVEST-PARK DEVELOPMENT Sp. z o.o., ul. Uczniowska 16, 58-306 Wałbrzych**

faza: **PROJEKT BUDOWLANY**

branża: **ARCHITEKTURA**


projektant architektura/nr uprawnień: **mgr inż. Andrzej Grzybowski** podpis:  
UAN. VI-1/3/50/90

sprawdzający/nr uprawnień: podpis:

asystent projektanta: **mgr inż. arch. Artur Schab** podpis:

rysunek: **PRZEKRÓJ A-A - SEGMENT ŚRODKOWY NR 3**


data: **02.02.2017r.** skala: **1 : 100** nr rysunku: **A-06**

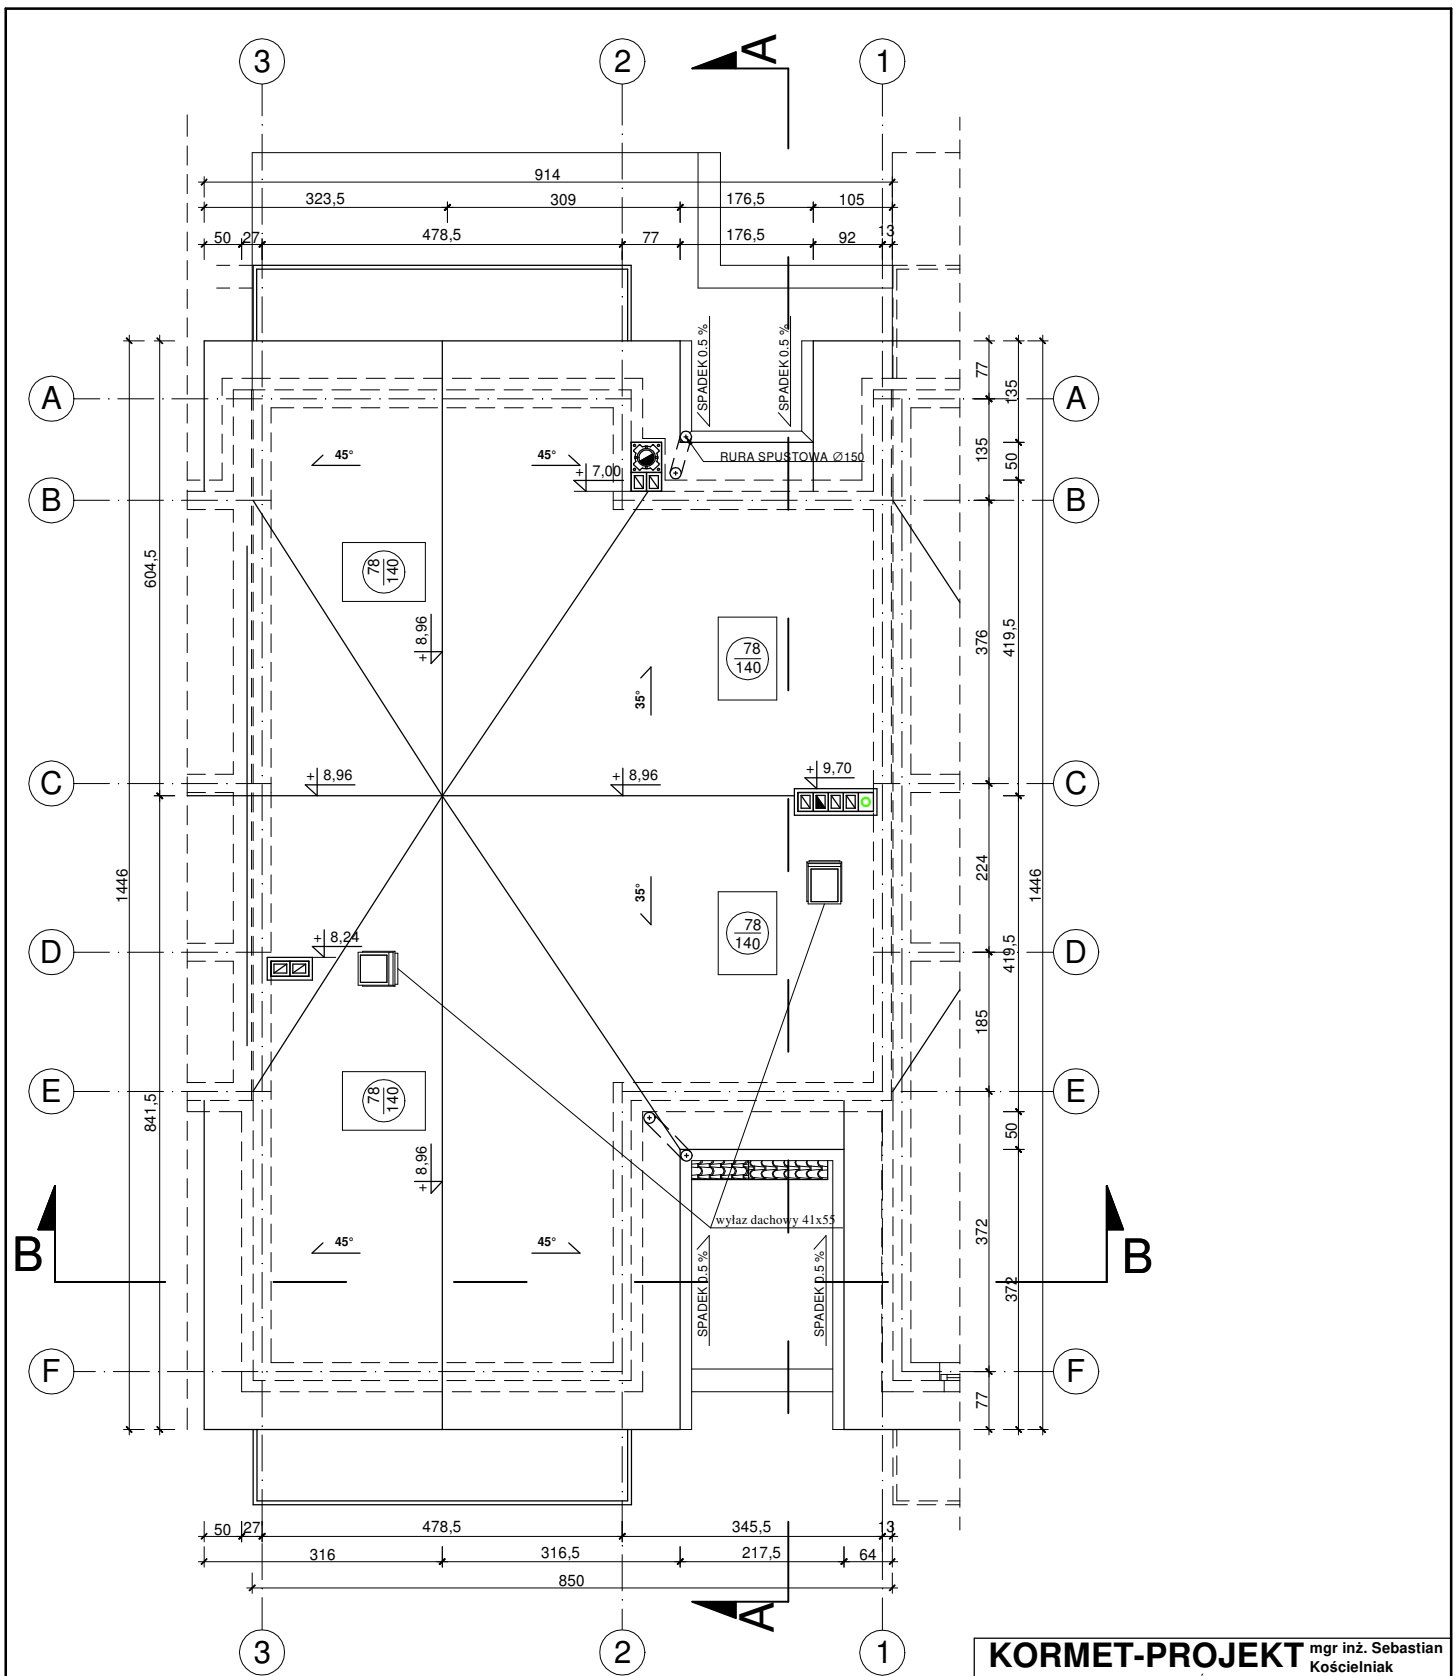


**UWAGA!**

1. Powierzchnia dachu 152,00m<sup>2</sup> + 2,11m<sup>2</sup>.
2. Dach 35° i 45° kryty dachówką ceramiczną - koloru brązowego
3. Należy w odległości 80cm od okapu dachu zamontować płotki śnieżne.
4. Kąt nachylenia dachu 35°, 45°.


<b>KORMET-PROJEKT</b> mgr inż. Sebastian Kościelniak ul. Ciernie 54-55, 58-160 Świebodzice tel. 504 784 325, <a href="http://www.kometprojekt.pl">www.kometprojekt.pl</a> , <a href="mailto:biuro@kometprojekt.pl">biuro@kometprojekt.pl</a>		
obiekt: <b>BUDOWA BUDYNKÓW JEDNORODZINNYCH W ZABUDOWIE SZEREGOWEJ</b>		
adres inwestycji: <b>Wałbrzych, ul. Czeresińska, dz. nr 342/5-342/15, Obręb 11 Poniatów</b>		
inwestor: <b>INVEST-PARK DEVELOPMENT Sp. z o.o., ul. Uczniowska 16, 58-306 Wałbrzych</b>		
faza: <b>PROJEKT BUDOWLANY</b>		
branża: <b>ARCHITEKTURA</b>		
projektant architektura/nr uprawnień: <b>mgr inż. Andrzej Grzybowski</b> UAN. VI-1/3/50/90		podpis:
sprawdzający/nr uprawnień:		podpis:
asystent projektanta: <b>mgr inż. arch. Artur Schab</b>		podpis:
rysunek: <b>RZUT PIETRA - SEGMENT ŚRODKOWY NR 3</b>		
data: <b>02.02.2017r.</b>	skala: <b>1 : 100</b>	nr rysunku: <b>A-07</b>

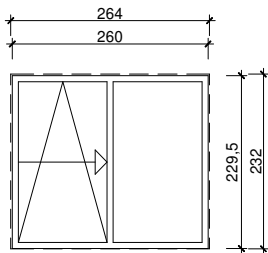


nazwa: Okno przesuwne			
wielkość futryny w obrębie		wielkość otworu w ścianie	
260x229.5	264x232		
ilość	3		

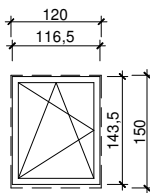


nazwa: Okno rozwierno/uchylne			
wielkość futryny w obrębie		wielkość otworu w ścianie	
116.5x143.5	120x150		
ilość	2		

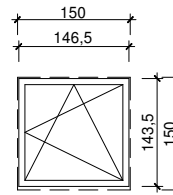


nazwa: Okno rozwierno/uchylne			
wielkość futryny w obrębie		wielkość otworu w ścianie	
146.5x143.5	150x150		
ilość	1		

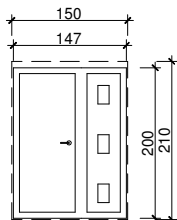


nazwa: Drzwi zewnętrzne			
wielkość futryny w obrębie		wielkość otworu w ścianie	
147x200	150x210		
ilość	L: 1	P: 0	

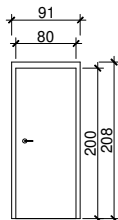

nazwa: Drzwi wewnętrzne			
wielkość futryny w obrębie		wielkość otworu w ścianie	
80x200	81x208		
ilość	L: 5	P: 3	

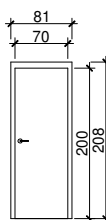

nazwa: Drzwi wewnętrzne			
wielkość futryny w obrębie		wielkość otworu w ścianie	
70x200	81x208		
ilość	L: 0	P: 1	

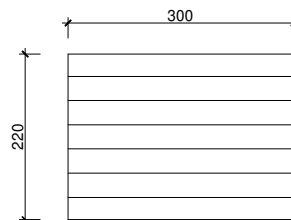

nazwa: Brama garażowa		
		wielkość otworu w ścianie
-	-	220x300
ilość		1

**KORMET-PROJEKT** mgr inż. Sebastian Kościelniak  
 ul. Ciernie 54-55, 58-160 Świebodzice tel. 504 784 325,  
[www.kometprojekt.pl](http://www.kometprojekt.pl), [biuro@kometprojekt.pl](mailto:biuro@kometprojekt.pl)

obiekt: **BUDOWA BUDYNKÓW JEDNORODZINNYCH W ZABUDOWIE SZEREGOWEJ**

adres inwestycji: **Wałbrzych, ul. Czereśniowa, dz. nr 342/5-342/15, Obręb 11 Poniatów**

inwestor: **INVEST-PARK DEVELOPMENT Sp. z o.o., ul. Uczniowska 16, 58-306 Wałbrzych**

faza: **PROJEKT BUDOWLANY**

branża: **ARCHITEKTURA**

projektant architektura/nr uprawnień:  
**mgr inż. Andrzej Grzybowski**  
**UAN. VI-1/3/50/90**

podpis:

sprawdzający/nr uprawnień:

podpis:

asystent projektanta:  
**mgr inż. arch. Artur Schab**

podpis:

rysunek:  
**ZEST. STOLARKI OKIEN. I DRZWI. SEG. NR 3**

data:  
**02.02.2017r.**

skala:  
**1 : 100**

nr rysunku:  
**A-08**