


- PROJEKTOWANE BUDYNKI SZEREGOWE JEDNORODZINNE
- POWIERZCHNIA UTWARDZONA DOJŚCIA DO BUDYNKÓW
- PROJEKTOWANE ZJAZDY
- GRANICA DZIAŁKI
- NIEPRZEKROCALNA LINIA ZABUDOWY
- GRANICA AKTUALIZACJI GEODEZYJNEJ
- PROJEKTOWANY WJAZD NA DZIAŁKĘ
- WEJŚCIE GŁÓWNE DO BUDYNKU
- WJAZD DO GARAŻU
- PROJEKTOWANY WLZ YKY 5X10
- PROJEKTOWANA WEWNĘTRZNA DOZIEMNA KANALIZACJA SANITARNA
- PROJEKTOWANA WEWNĘTRZNA DOZIEMNA INSTALACJA GAZOWA
- PROJEKTOWANE PRZYŁĄCZE WODY
- PROJEKTOWANA WEWNĘTRZNA DOZIEMNA KANALIZACJA DESZCZOWA
- PUNKT POMIAROWY Z KURKIEM GŁÓWNYM
- ZESTAW ZŁĄCZOWO - POMIAROWY
- "SR1" - STUDNIA REWIZYJNA Ø425 PVC

Działka nr 342/5, 342/6, 342/7, 342/8, 342/9, 342/10, 342/11, 342/12, 342/13, 342/14, 342/15,  
**IŁOŚĆ BUDYNKÓW - 26szt.**

pow. działki -	12775,00 m <sup>2</sup>
pow. zabudowy projektowana -	3097,26 m <sup>2</sup>
pow. utwardzona projektowana -	1793,08 m <sup>2</sup>
pow. biologicznie czynna -	7884,66 m <sup>2</sup>

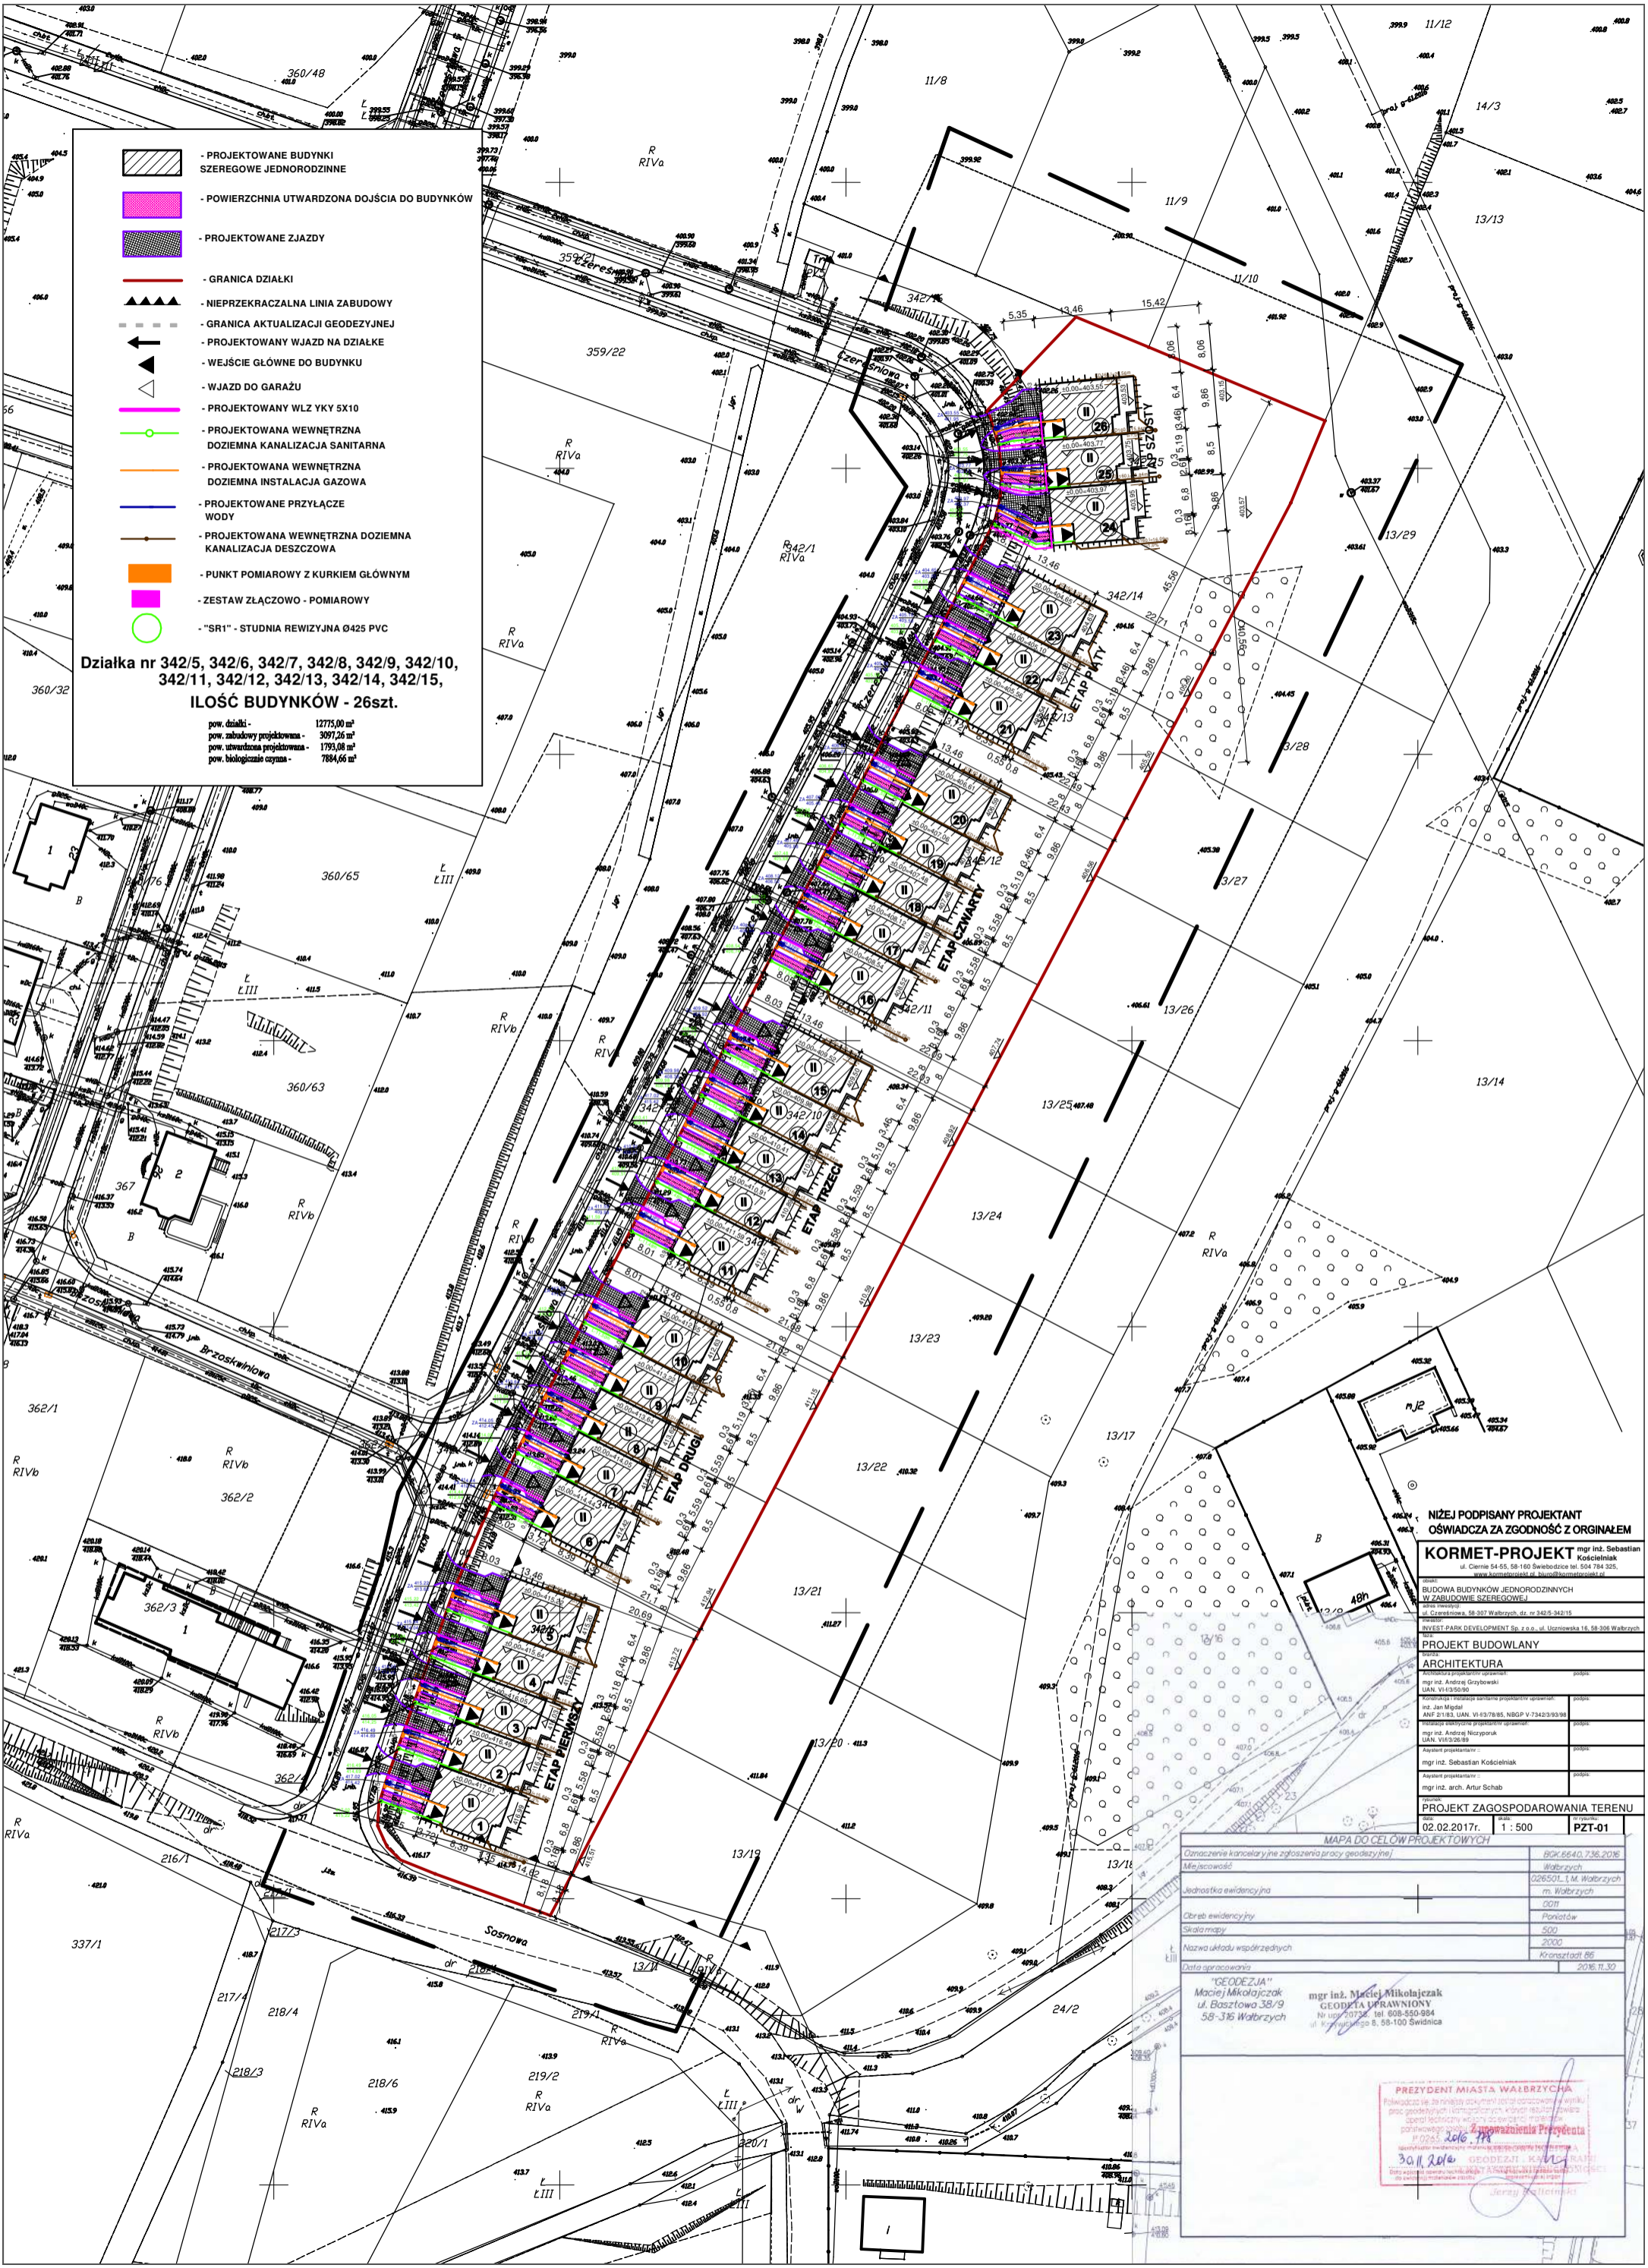

NIŻEJ PODPISANY PROJEKTANT  
 OŚWİADCZA ZA ZGODNOŚĆ Z ORYGINAŁEM

**KORMET-PROJEKT** mgr inż. Sebastian Kościelniak  
 ul. Ciepła 24/55, 58-110 Swarzędz tel. 504 784 325  
 www.kormetprojekt.pl, biuro@kormetprojekt.pl

BUDOWA BUDYNKÓW JEDNORODZINNYCH  
 W ZABUDOWIE SZEREGOWEJ

INWEST: PARK DEVELOPMENT Sp. z o.o. ul. Ułomowska 18, 58-338 Wałbrzych

**PROJEKT BUDOWLANY**  
 ARCHITEKTURA

mgr inż. Andrzej Grzybowski	projekt
mgr inż. Jan Migdał	projekt
mgr inż. Andrzej Naczyński	projekt
mgr inż. Sebastian Kościelniak	projekt
mgr inż. arch. Artur Schab	projekt

**PROJEKT ZAGOSPODAROWANIA TERENU**

Data: 02.02.2017r. Skala: 1:500 Projekt: PZT-01

MAPA DO CEŁÓW PROJEKTOWYCH	
Określenie kancelaryjne zgłoszenia pracy geodezyjnej	BOK 6540, 736, 2016
Miejscowość	Wałbrzych
Jednostka ewidencyjna	026501, t.m. Wałbrzych m. Wałbrzych
Clase ewidencyjny	001
Skala mapy	500
Nazwa układu współrzędnych	2000
Data opracowania	Kwiecień 2016

mgr inż. Maciej Mikołajczak  
 GEODEZJA UPRAWNIONY  
 Nr upr. 20732, tel. 608-550-884  
 ul. Krasnopolna 8, 50-100 Świdnica

**PREZYDENT MIASTA WAŁBRZYCHA**

Funkcją tę pełni w imieniu Zarządu Miasta Wałbrzycha

30.01.2016r. **GEODEZJA KRM**

30.01.2016r. **GEODEZJA KRM**