


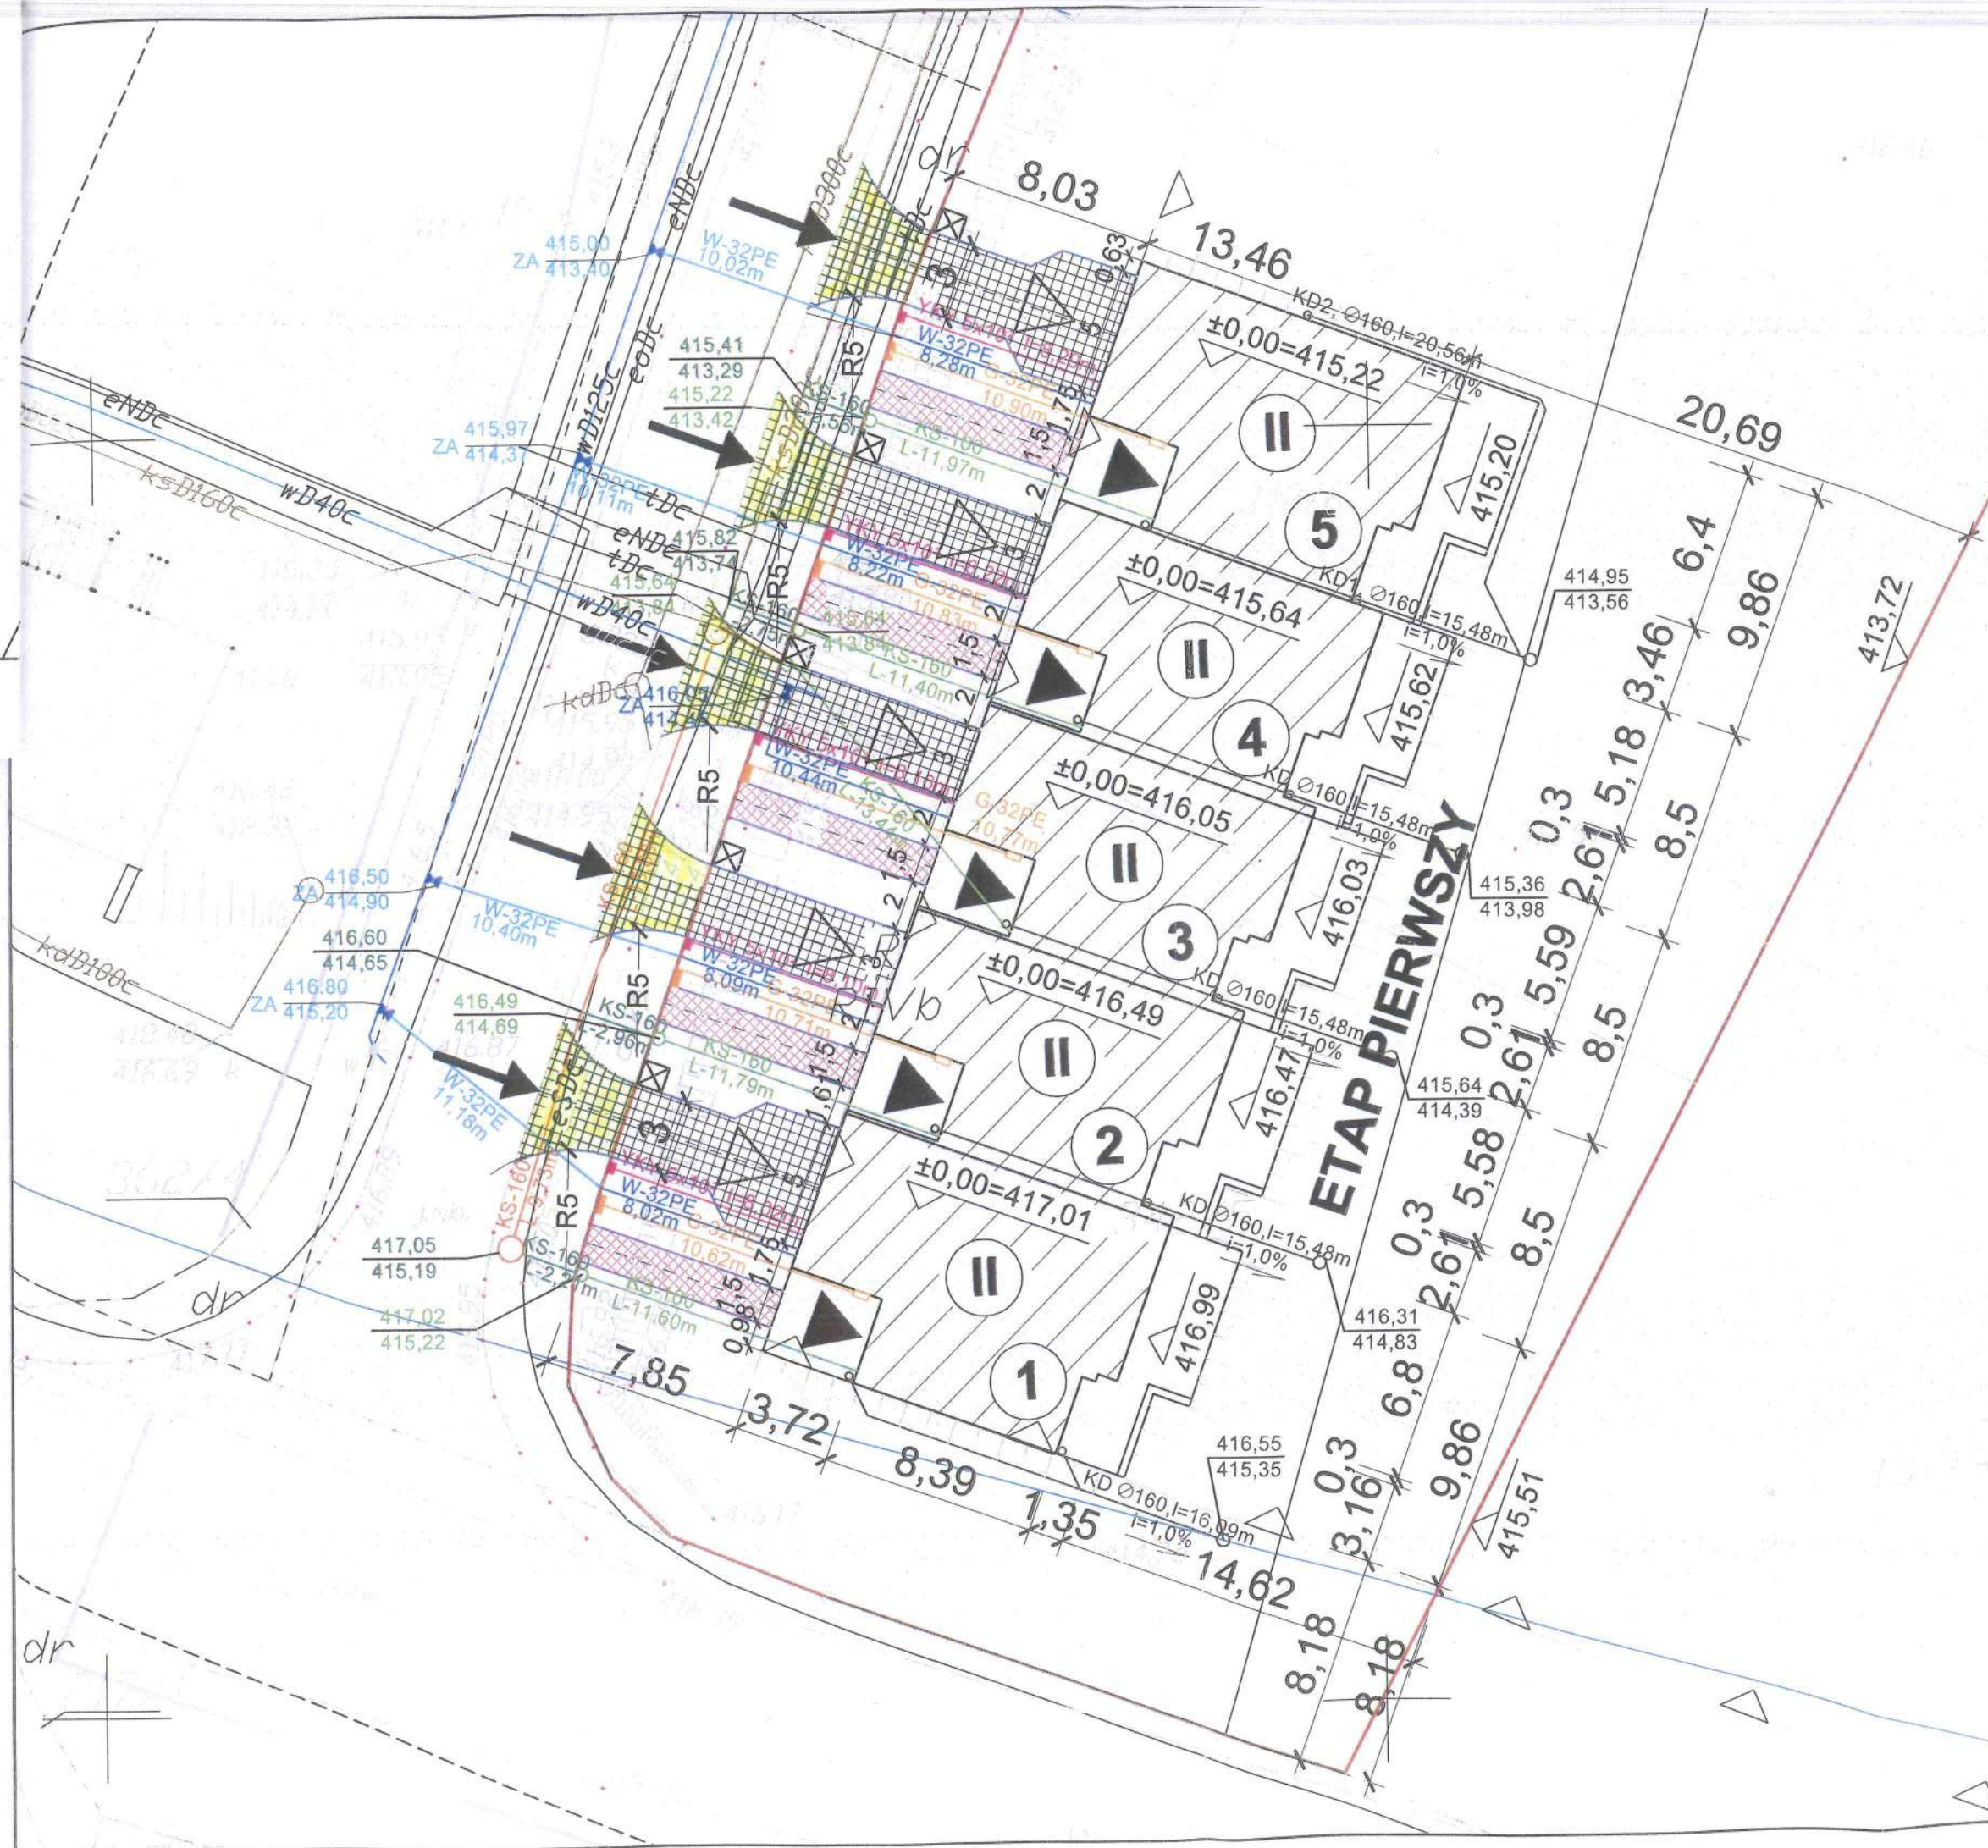

- PROJEKTOWANE BUDYNKI SZEREGOWE JEDNORODZINNE
- POWIERZCHNIA UTWARDZONA DOJŚCIA DO BUDYNKÓW
- PROJEKTOWANE ZJAZDY (POZA GRANICĄ DZIAŁKI WG. ODRĘBNEGO OPRACOWANIA)
- GRANICA DZIAŁKI
- NIEPRZEKACZALNA LINIA ZABUDOWY
- GRANICA AKTUALIZACJI GEODEZYJNEJ
- PROJEKTOWANY WJAZD NA DZIAŁKĘ
- WEJŚCIE GŁÓWNE DO BUDYNKU
- WJAZD DO GARAŻU
- PROJEKTOWANY WLZ YKY 5X10
- PROJEKTOWANA WEWNĘTRZNA DOZIEMNA KANALIZACJA SANITARNA
- PROJEKTOWANE PRZYŁĄCZE KANALIZACJI SANITARNEJ WG. ODRĘBNEGO OPRACOWANIA
- PROJEKTOWANA SIEĆ KANALIZACJI SANITARNEJ WG. ODRĘBNEGO OPRACOWANIA
- ISTNIEJĄCA SIEĆ KAN. SANITARNEJ
- PROJEKTOWANA WEWNĘTRZNA DOZIEMNA INSTALACJA WODY
- PROJEKTOWANE PRZYŁĄCZE WODY WG. ODRĘBNEGO OPRACOWANIA
- ISTNIEJĄCA SIEĆ WODOCIĄGOWA
- PROJEKTOWANA WEWNĘTRZNA DOZIEMNA INSTALACJA GAZOWA
- PROJEKTOWANA WEWNĘTRZNA DOZIEMNA KANALIZACJA DESZCZOWA
- PUNKT POMIAROWY Z KURKIEM GŁÓWNYM
- ZESTAW ZŁĄCZOWO - POMIAROWY
- STUDNIA POŁĄCZENIOWA Ø1000 BETON
- STUDNIA REWIZYJNA Ø425 PVC
- POJEMNIK NA ODPADY STAŁE

Działka nr 342/5, 342/6,
ILOŚĆ BUDYNKÓW - 5szt.
pow. działki - 2245,00 m²
pow. zabudowy projektowana - 527,16 m²
pow. utwardzona projektowana - 460,02 m²
pow. biologicznie czynna - 1257,82 m²

NIŻEJ PODPISANY PROJEKTANT
OŚWIADCZA ZA ZGODNOŚĆ Z ORYGINAŁEM

KORMET-PROJEKT mgr inż. Sebas
Kościelniak
ul. Czerwieńska 54-55, 58-160 Świebodzice tel. 504 784 325,
www.kormetprojekt.pl, biuro@kormetprojekt.pl

obiekt:
BUDOWA BUDYNKÓW JEDNORODZINNYCH
W ZABUDOWIE SZEREGOWEJ
adres inwestycji:
ul. Czerwieńska, 58-307 Wałbrzych, dz. nr 342/5-342/15
inwestor:
INVEST-PARK DEVELOPMENT Sp. z o.o., ul. Uczniowska 16, 58-306 Wałbrzych
faza:
PROJEKT BUDOWLANY

branża:
ARCHITEKTURA
Architektura projektant/nr uprawnień:
mgr inż. Andrzej Grzybowski
UAN. VI-f/3/50/90
Konstrukcja i instalacje sanitarne projektant/nr uprawnień:
inż. Jan Migdał
ANF 2/1/83, UAN. VI-f/3/78/85, NBGP V-7342/3/93/98
Instalacje elektryczne projektant/nr uprawnień:
mgr inż. Andrzej Nicyporuk
UAN. VI/f/3/26/89
Asystent projektanta/nr:
mgr inż. Sebastian Kościelniak
Asystent projektanta/nr:
mgr inż. arch. Artur Schab

rysunek:
RYSUNEK DODATKOWY (POWIEKSZENIE P2)
data:
02.02.2017r.
skala:
1 : 250
nr rysunku:
02