
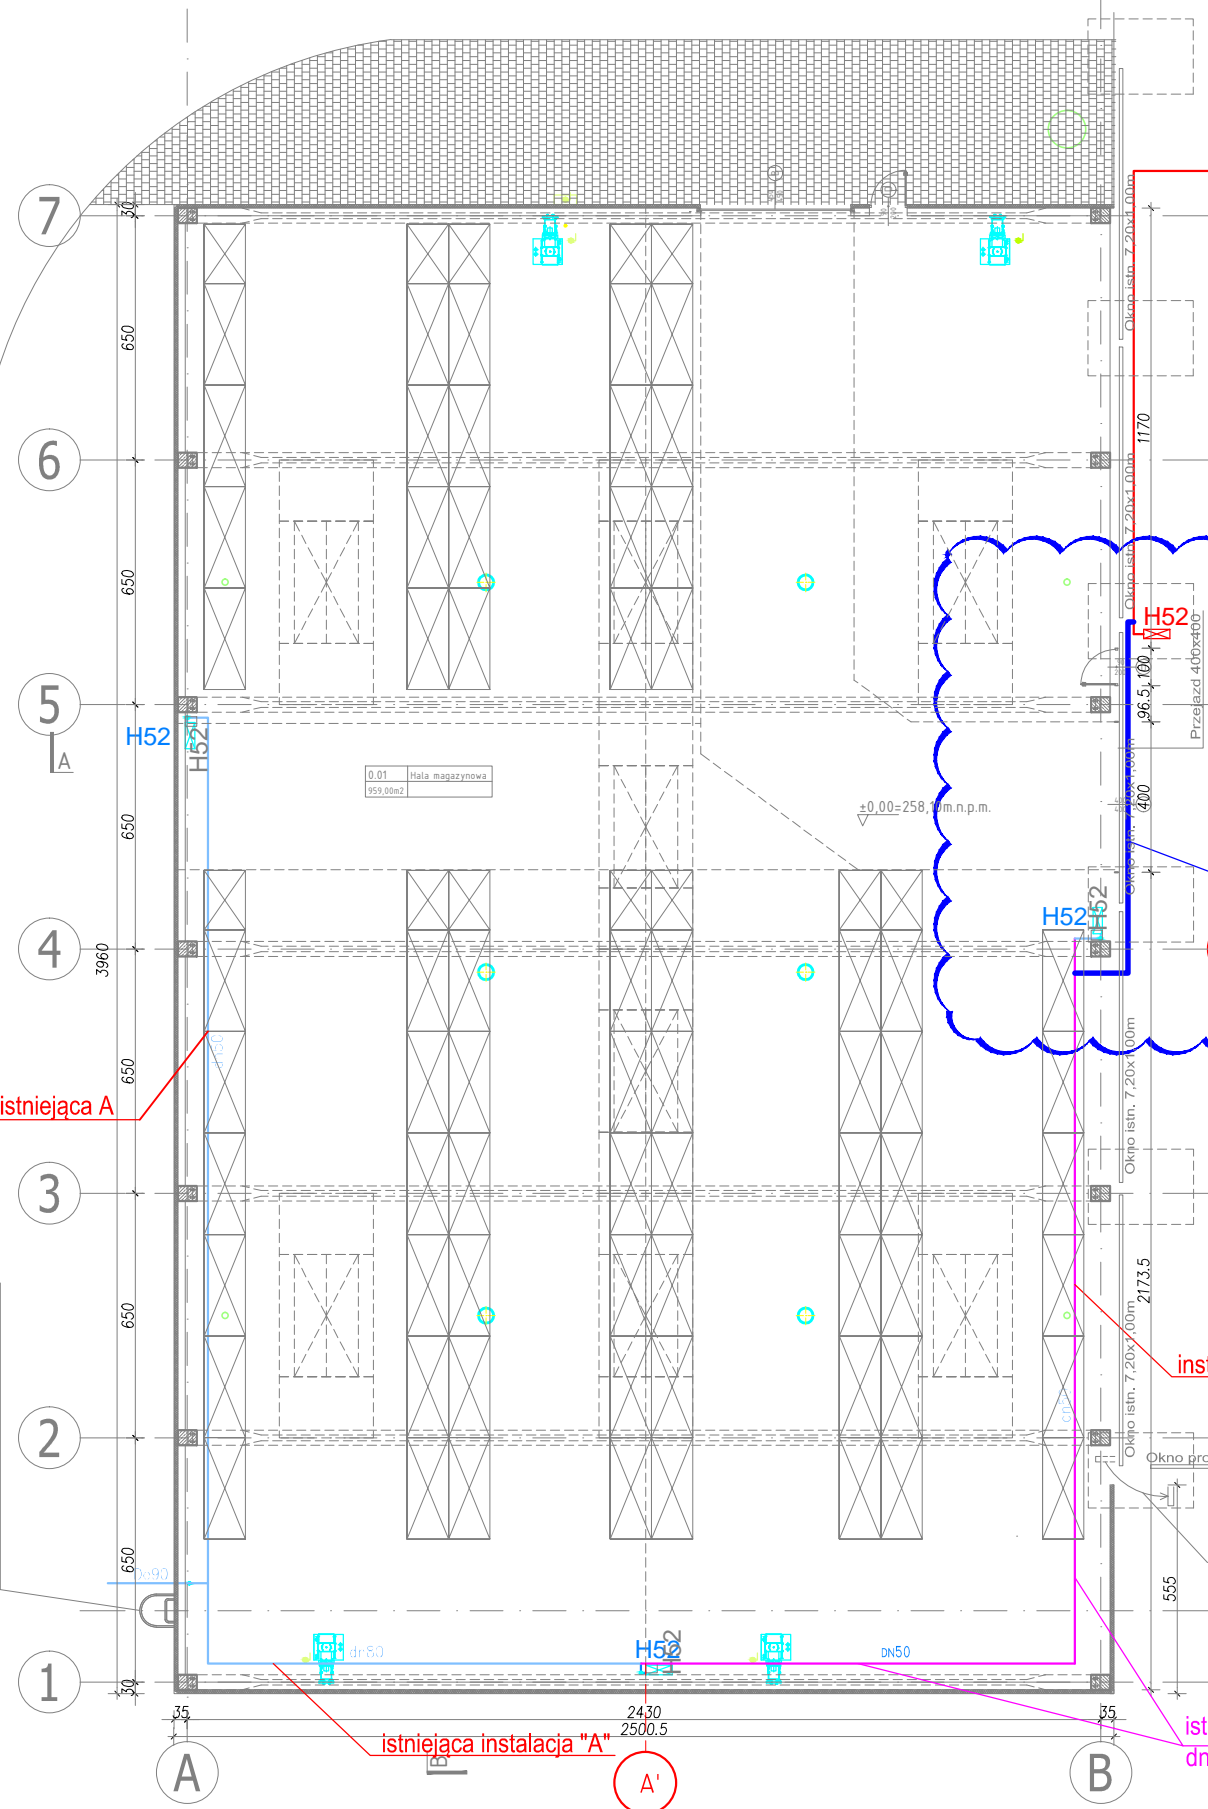


KLAD DO PROJEKTU/przyziemie.jpg

DO WYKONANIA
DRZWI

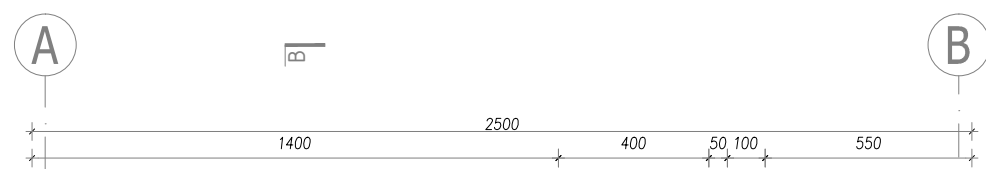

instalacja istniejąca "B"

H52

H52

miejsce rozdzielenia instalacji "B"

±0,00 = 258,10 m.n.p.m

- UWAGA:
- Wszystkie roboty budowlano-montażowe, a także odbiór robót, należy wykonać zgodnie z warunkami technicznymi wykonania i odbioru robót budowlano-montażowych wydanych przez MGPIB.
 - Wykonawca ma obowiązek dokonania kontroli wymiarów przed przystąpieniem do robót oraz sprawdzenia zgodności rozwiązań projektowych z pozostałymi branżami.

część instalacji do wykonania w celu połączenia instalacji "A" i "B",
proponowana średnica DN80, długość ok. 12 m

instalacja istniejąca "A"

instalacja istniejąca A

istniejąca instalacja "A", proponowana wymiana średnicy z dn50 na
dn80 na długości ok. 30 m

RZUT PARTERU skala 1:200