


BUDYNEK NR 2

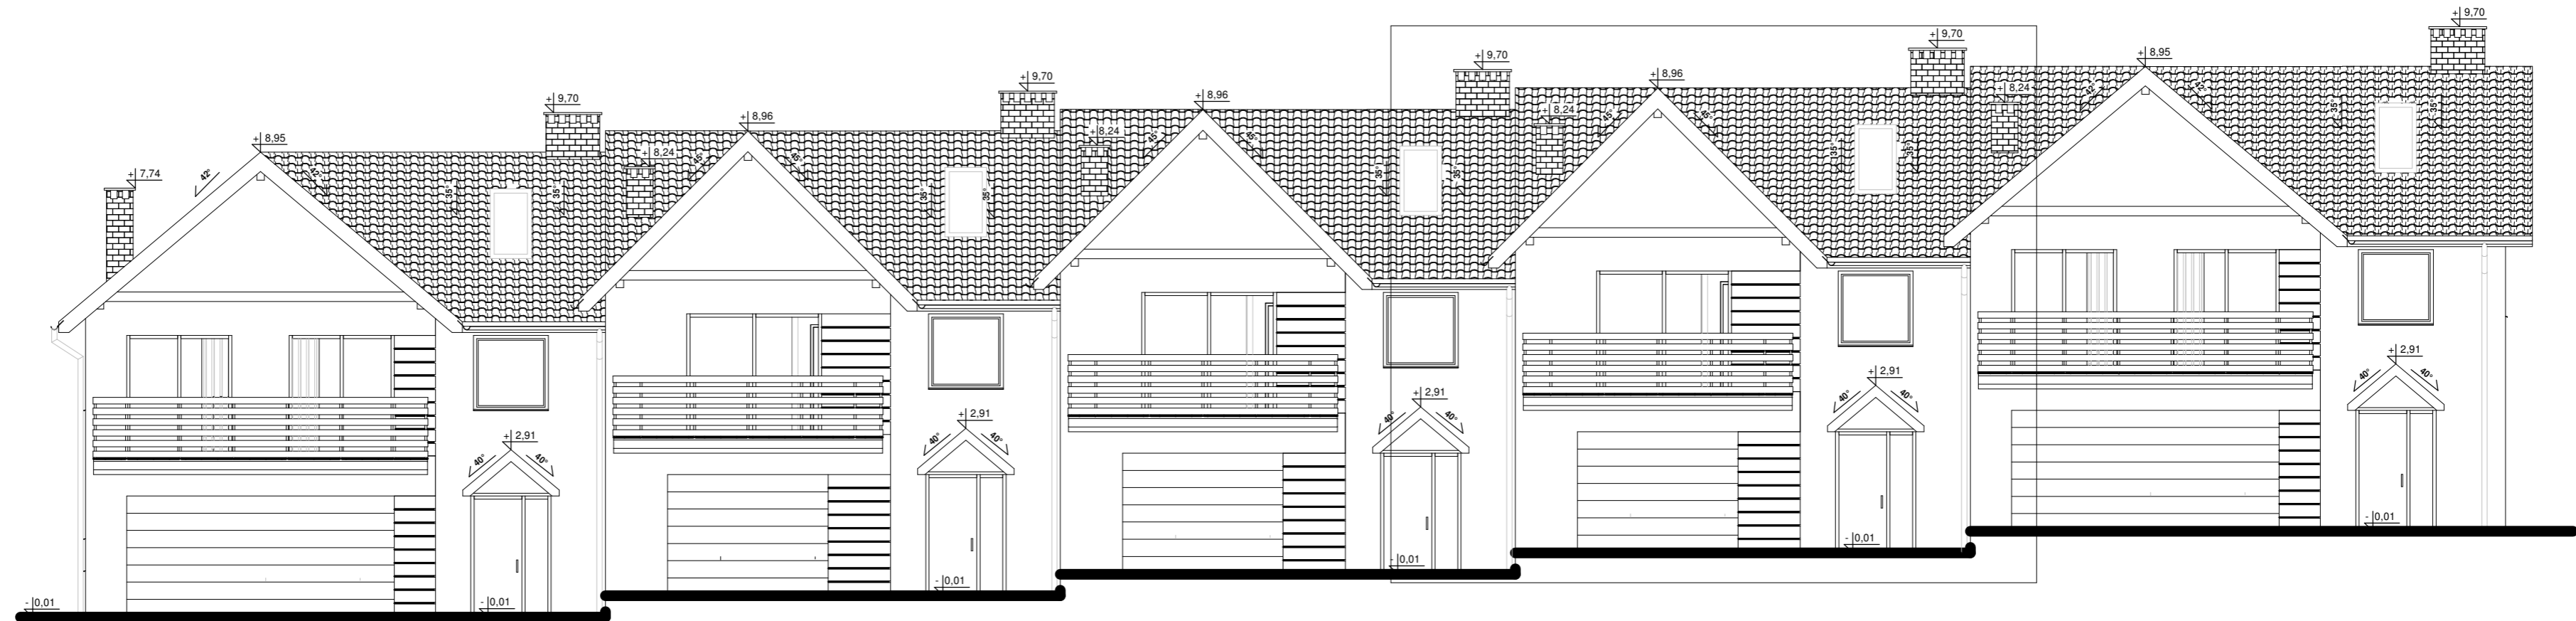

KORMET-PROJEKT mgr inż. Sebastian Kościelniak
 ul. Ciemie 54-55, 58-160 Świebodzice tel. 504 784 325,
 www.kormetprojekt.pl, biuro@kormetprojekt.pl

obiekt: BUDOWA BUDYNKÓW JEDNORODZINNYCH
 W ZABUDOWIE SZEREGOWEJ

adres inwestycji:
 Wałbrzych, ul. Czeresniowa, dz. nr 342/15, Obręb 11 Poniatów

inwestor:
 INVEST-PARK DEVELOPMENT Sp. z o.o., ul. Uczniowska 16, 58-306 Wałbrzych

faza:
PROJEKT BUDOWLANY

branża:
ARCHITEKTURA

projektant architektura/np uprawnień:
 mgr inż. Andrzej Grzybowski podpis:

UAN. VI-f/3/50/90
 sprawdzający/np uprawnień: podpis:

asystent projektanta: podpis:

mgr inż. arch. Artur Schab

rysunek:
RZUT ELEWACJI FRONTOWEJ - SEG. NR 2

data: 02.02.2017r. skala: 1 : 100 nr rysunku: A-01

BUDYNEK NR 2



KORMET-PROJEKT mgr inż. Sebastian
 Kościelniak
 ul. Ciemie 54-55, 58-160 Świebodzice tel. 504 784 325,
 www.kormetprojekt.pl, biuro@kormetprojekt.pl

obiekt: BUDOWA BUDYNKÓW JEDNORODZINNYCH
 W ZABUDOWIE SZEREGOWEJ

adres inwestycji:
 Wałbrzych, ul. Czeresniowa, dz. nr 342/15, Obręb 11 Poniatów

inwestor:
 INVEST-PARK DEVELOPMENT Sp. z o.o., ul. Uczniowska 16, 58-306 Wałbrzych

faza:
PROJEKT BUDOWLANY

branża:
ARCHITEKTURA

projektant architektura/nr uprawnień:
 mgr inż. Andrzej Grzybowski


UAN. VI-f/3/50/90

sprawdzający/nr uprawnień:

asystent projektanta:
 mgr inż. arch. Artur Schab

rysunek:
RZUT ELEWACJI TYLNEJ - SEG. NR 2

data: 02.02.2017r. skala: 1 : 100 nr rysunku: A-02

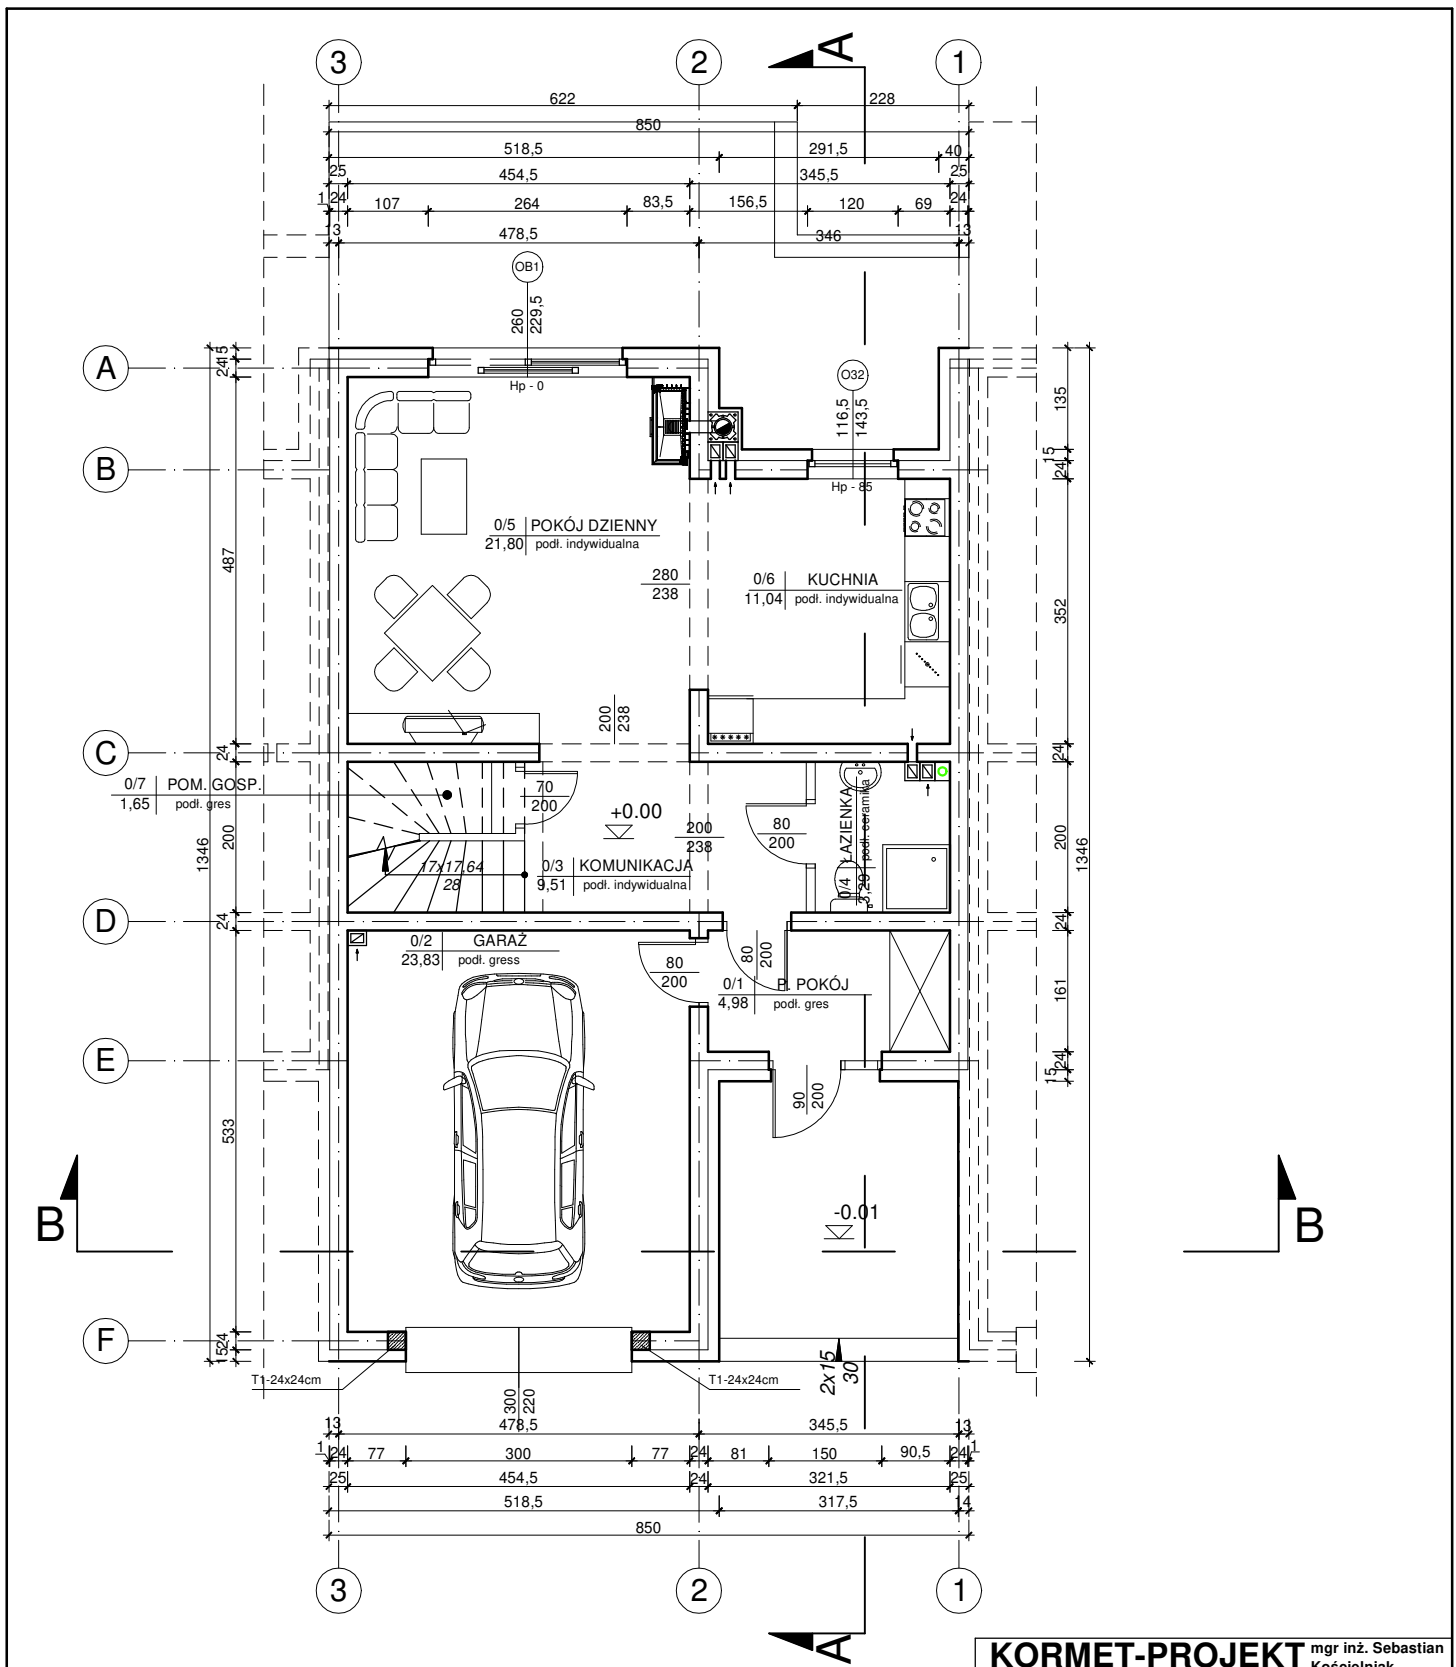

ZESTAWIENIE POWIERZCHNI POMIESZCZEŃ

NR	RODZAJ POMIESZCZENIA	POWIERZCHNIA	RODZAJ POSADZKI
0/1	P. POKÓJ	4.98 m ²	POS. GRES
0/2	GARAŻ	23.83 m ²	POS. GRES
0/3	KOMUNIKACJA	9.51 m ²	POS. INDYW.
0/4	ŁAZIENKA	3.29 m ²	POS. CERAM.
0/5	POKÓJ DZIENNY	21.80 m ²	POS. INDYW.
0/6	KUCHNIA	11.04 m ²	POS. INDYW.
0/7	POM. GOSP.	1.65 m ²	POS. INDYW.
	RAZEM	52.27 m ²	

KORMET-PROJEKT mgr inż. Sebastian Kościelniak
 ul. Ciernie 54-55, 58-160 Świebodzice tel. 504 784 325,
 www.kormetprojekt.pl, biuro@kormetprojekt.pl

obiekt: **BUDOWA BUDYNKÓW JEDNORODZINNYCH W ZABUDOWIE SZEREGOWEJ**

adres inwestycji: Wałbrzych, ul. Czereśniowa, dz. nr 342/5-342/15, Obręb 11 Poniatów
 inwestor: INVEST-PARK DEVELOPMENT Sp. z o.o., ul. Uczniowska 16, 58-306 Wałbrzych
 faza: **PROJEKT BUDOWLANY**
 branża: **ARCHITEKTURA**


projektant architektura/nr uprawnień: mgr inż. Andrzej Grzybowski podpis:
 UAN. VI-1/3/50/90

sprawdzający/nr uprawnień: podpis:

asystent projektanta: mgr inż. arch. Artur Schab podpis:

rysunek: **RZUT PARTERU - SEGMENT ŚRODKOWY NR 2**

data: 02.02.2017r. skala: 1 : 100 nr rysunku: A-03

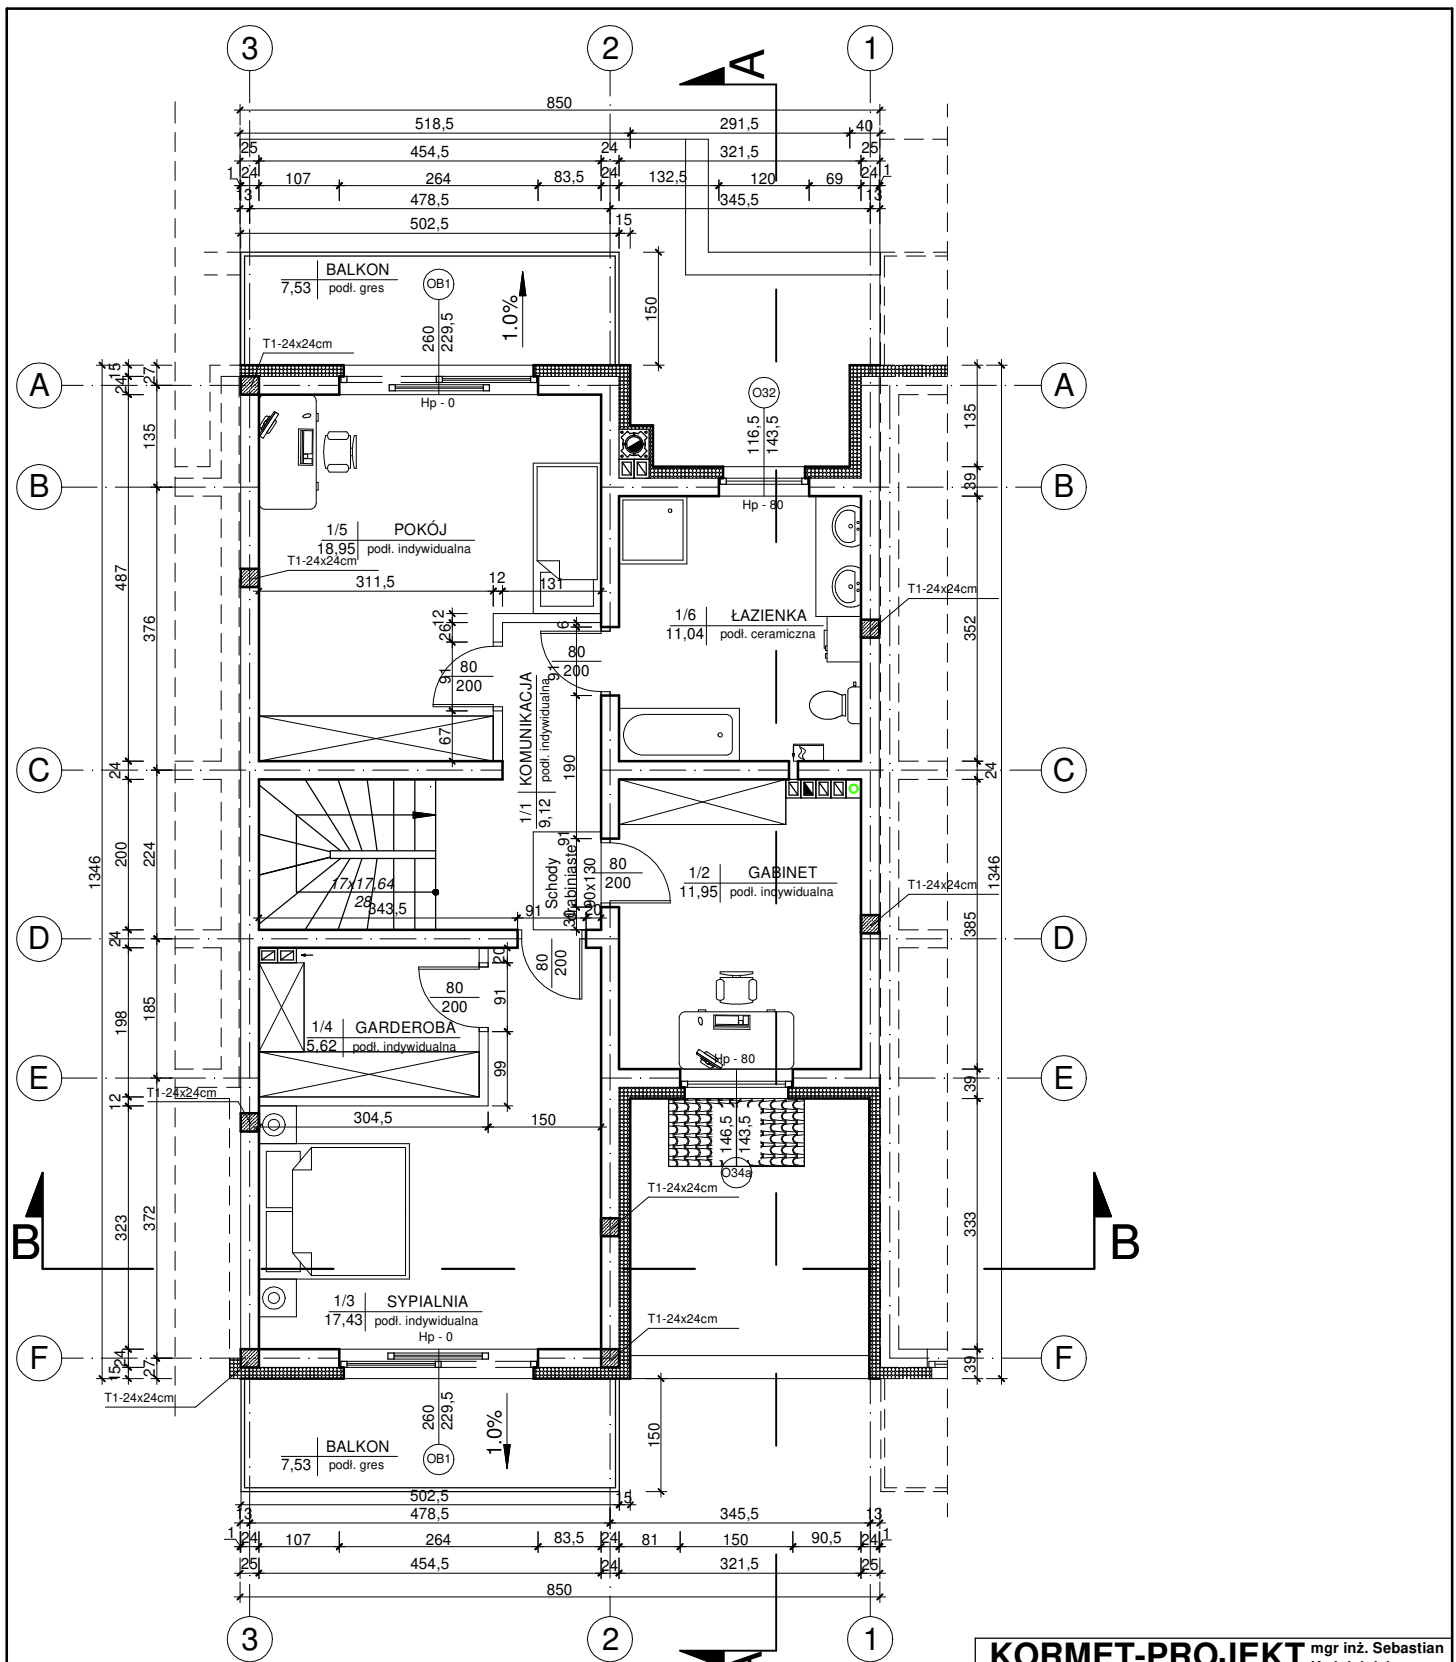


ZESTAWIENIE POWIERZCHNI POMIESZCZEŃ			
NR	RODZAJ POMIESZCZENIA	POWIERZCHNIA	RODZAJ POSADZKI
1/1	KOMUNIKACJA	9,12 m ²	POS. INDYW.
1/2	GABINET	11,95 m ²	POS. INDYW.
1/3	SYPIALNIA	17,43 m ²	POS. INDYW.
1/4	GARDEROBA	5,62 m ²	POS. INDYW.
1/5	POKÓJ	18,95 m ²	POS. INDYW.
1/6	ŁAZIENKA	11,04 m ²	POS. CERAM.
RAZEM		74,11 m ²	
BALKON		7,53 m ²	POS. GRES
BALKON		7,53 m ²	POS. GRES

KORMET-PROJEKT mgr inż. Sebastian Kościelniak
 ul. Ciernie 54-55, 58-160 Świebodzice tel. 504 784 325,
 www.kormetprojekt.pl, biuro@kormetprojekt.pl

obiekt: **BUDOWA BUDYNKÓW JEDNORODZINNYCH W ZABUDOWIE SZEREGOWEJ**


adres inwestycji: Wałbrzych, ul. Czereśniowa, dz. nr 342/5-342/15, Obręb 11 Poniańców
 inwestor: INVEST-PARK DEVELOPMENT Sp. z o.o., ul. Uczniowska 16, 58-306 Wałbrzych
 faza: **PROJEKT BUDOWLANY**
 branża: **ARCHITEKTURA**

projektant architektura/nr uprawnień: mgr inż. Andrzej Grzybowski UAN. VI-1/3/50/90	podpis:
sprawdzający/nr uprawnień:	podpis:
asystent projektanta: mgr inż. arch. Artur Schab	podpis:
rysunek: RZUT PIETRA - SEGMENT ŚRODKOWY NR 2	
data: 02.02.2017r.	skala: 1 : 100
	nr rysunku: A-04

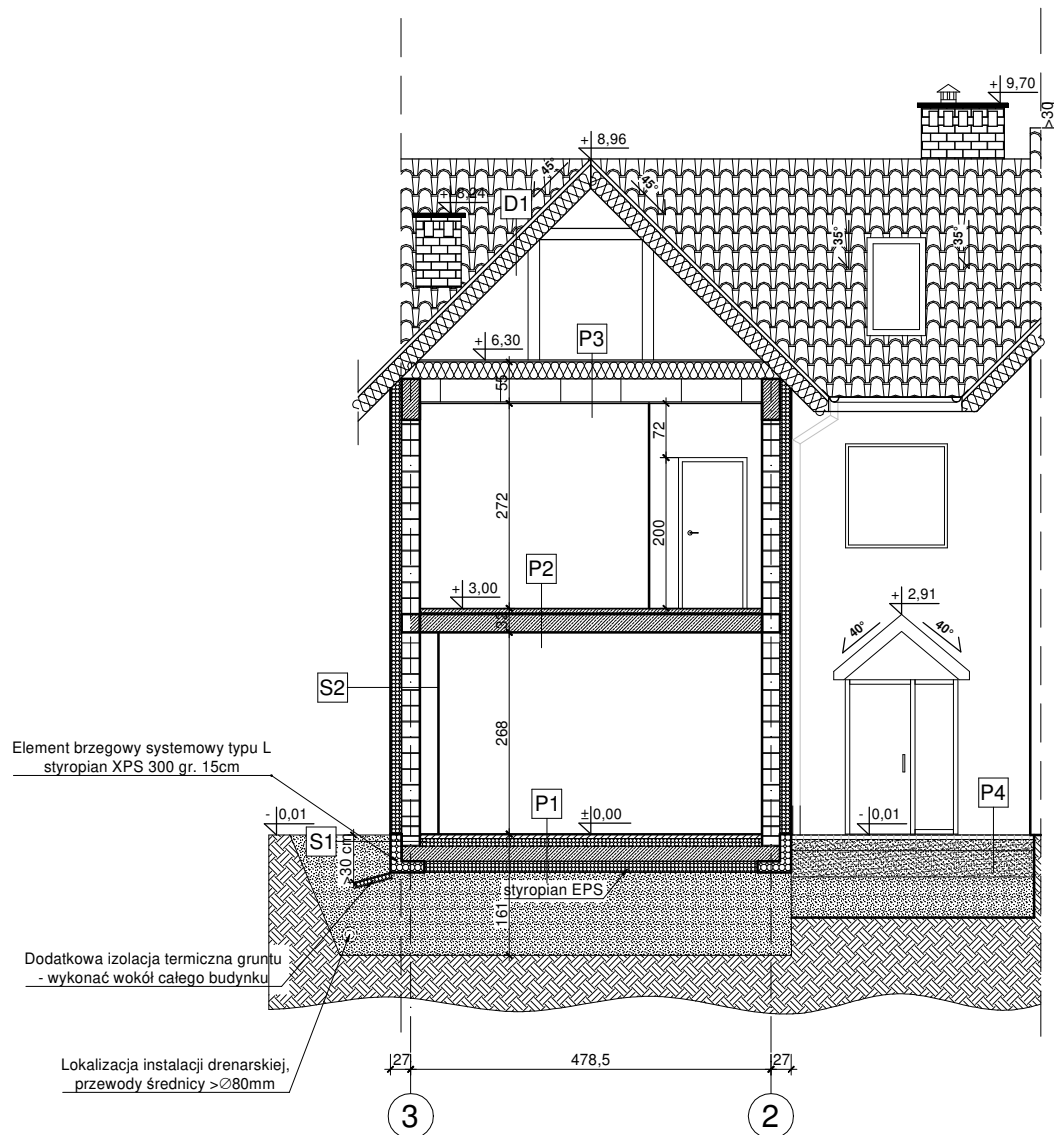


<p>P1 PODŁOGA NA GRUNCIE</p> <ul style="list-style-type: none"> * podłoga (płytki ceram., parkiet) gr.1-2cm *(w pom. mokrych - folia w płynie) * gładź cementowa zbr. siatką gr. 5cm * folia polietylenowa klejona na zakład * styropian EPS 100 gr. 10cm * papa asfaltowa zgrzewalna * płyta fundamentowa gr. 20cm * styropian XPS 300 gr. 15cm * pospółka ls>0,94 (ld>0,50) gr. 1,0m * grunt rodzimy (po usunięciu humusu) 	<p>P4 DOJŚCIE/TARAS</p> <ul style="list-style-type: none"> * kostka betonowa gr. 6cm * piasek stabilizowany cementem gr.15cm * piasek gr. 25cm * gruzobeton gr. 54cm * grunt rodzimy (po usunięciu humusu)
<p>P2 PODŁOGA NAD PARTEREM</p> <ul style="list-style-type: none"> * podłoga (płytki ceram., parkiet) gr.1-2cm *(w pom. mokrych - folia w płynie) * gładź cementowa zbr. siatką gr. 5cm * folia polietylenowa klejona na zakład * strop teriva 4.0/1 gr. 25cm * tynk gipsowy 	<p>D1 DACH</p> <ul style="list-style-type: none"> * dachówka ceramiczna * łąty drewniane 6x4cm * kontrłaty * warstwa rozdzielająca (wiatroizolacyjna) * wełna mineralna gr. 20cm * krokwie drewniane * membrana paroizolacyjna * płyta gk na stelażu systemowym
<p>P3 STROP NAD PARTEREM</p> <ul style="list-style-type: none"> * płyta OSB gr. 2.5cm * wełna mineralna gr. 25cm * pas dolny dźwigara * paroizolacja * płyta gk na stelażu systemowym 	<p>B1 BALKONY</p> <ul style="list-style-type: none"> * płytki ceramiczne mrozoodporne * gładź cementowa zbr. siatką gr. 5cm * styropian gr. 5cm * płyta balkonowa żelbetowa * styropian gr. 5cm
<p>S2 ŚCIANY ZEWNĘTRZNE</p> <ul style="list-style-type: none"> * cienkowarstwowy tynk akrylowy gr. 0,15 cm * styropian EPS 70 gr. 15cm * bloczek gazobetonowy gr. 24cm * tynk maszynowy gipsowy gr. 2cm 	<p>S1 ŚCIANA FUNDAMENTOWA</p> <ul style="list-style-type: none"> * styropian ekstrudowany (XPS) Hydromax gr. 10 cm * 2x pionowa izolacja przeciwwilgociowa Deitermann Superflex 10 * ściana fundamentowa bloczek betonowy


<p>KORMET-PROJEKT mgr inż. Sebastian Kościelniak ul. Ciernie 54-55, 58-160 Świebodzice tel. 504 784 325, www.kormetprojekt.pl, biuro@kormetprojekt.pl</p>		
<p>obiekt: BUDOWA BUDYNKÓW JEDNORODZINNYCH W ZABUDOWIE SZEREGOWEJ</p>		
<p>adres inwestycji: Wałbrzych, ul. Czereśniowa, dz. nr 342/5-342/15, Obręb 11 Poniałów</p>		
<p>inwestor: INVEST-PARK DEVELOPMENT Sp. z o.o., ul. Uczniowska 16, 58-306 Wałbrzych</p>		
<p>faza: PROJEKT BUDOWLANY</p>		
<p>branża: ARCHITEKTURA</p>		
<p>projektant architektura/nr uprawnień: mgr inż. Andrzej Grzybowski UAN. VI-1/3/50/90</p>	<p>podpis:</p>	
<p>sprawdzający/nr uprawnień:</p>	<p>podpis:</p>	
<p>asystent projektanta: mgr inż. arch. Artur Schab</p>	<p>podpis:</p>	
<p>rysunek: PRZEKRÓJ B-B - SEGMENT ŚRODKOWY NR 2</p>		
<p>data: 02.02.2017r.</p>	<p>skala: 1 : 100</p>	<p>nr rysunku: A-05</p>

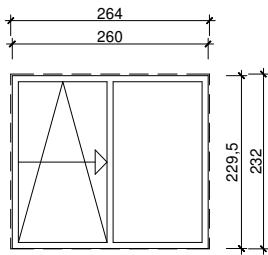


nazwa: Okno przesuwne			
wielkość futryny w obrębie		wielkość otworu w ścianie	
260x229.5	264x232		
ilość		3	

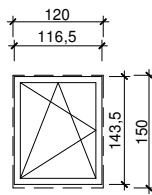


nazwa: Okno rozwierno/uchylne			
wielkość futryny w obrębie		wielkość otworu w ścianie	
116.5x143.5	120x150		
ilość		2	

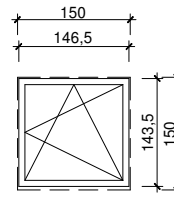


nazwa: Okno rozwierno/uchylne			
wielkość futryny w obrębie		wielkość otworu w ścianie	
146.5x143.5	150x150		
ilość		1	

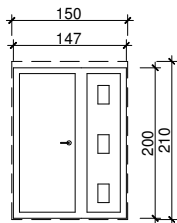


nazwa: Drzwi zewnętrzne			
wielkość futryny w obrębie		wielkość otworu w ścianie	
147x200	150x210		
ilość	L: 1	P: 0	

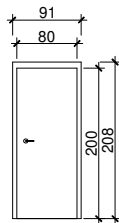

nazwa: Drzwi wewnętrzne			
wielkość futryny w obrębie		wielkość otworu w ścianie	
80x200	81x208		
ilość	L: 5	P: 3	

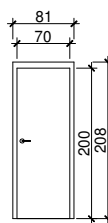

nazwa: Drzwi wewnętrzne			
wielkość futryny w obrębie		wielkość otworu w ścianie	
70x200	81x208		
ilość	L: 0	P: 1	

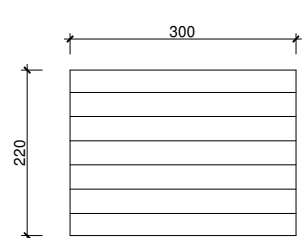

nazwa: Brama garażowa		
		wielkość otworu w ścianie
-	-	220x300
ilość		1

KORMET-PROJEKT mgr inż. Sebastian Kościelniak
 ul. Ciernie 54-55, 58-160 Świebodzice tel. 504 784 325,
www.kometprojekt.pl, biuro@kometprojekt.pl

obiekt: **BUDOWA BUDYNKÓW JEDNORODZINNYCH W ZABUDOWIE SZEREGOWEJ**

adres inwestycji: **Wałbrzych, ul. Czereśniowa, dz. nr 342/5-342/15, Obręb 11 Poniatów**

inwestor: **INVEST-PARK DEVELOPMENT Sp. z o.o., ul. Uczniowska 16, 58-306 Wałbrzych**

faza: **PROJEKT BUDOWLANY**

branża: **ARCHITEKTURA**

projektant architektura/nr uprawnień:
mgr inż. Andrzej Grzybowski
UAN. VI-1/3/50/90

podpis:

sprawdzający/nr uprawnień:

podpis:

asystent projektanta:
mgr inż. arch. Artur Schab

podpis:

rysunek:
ZEST. STOLARKI OKIEN. I DRZWI. SEG. NR 2

data: **02.02.2017r.**

skala: **1 : 100**

nr rysunku: **A-08**