Koncepcja rozmieszczenia hydrantów wewnętrznych
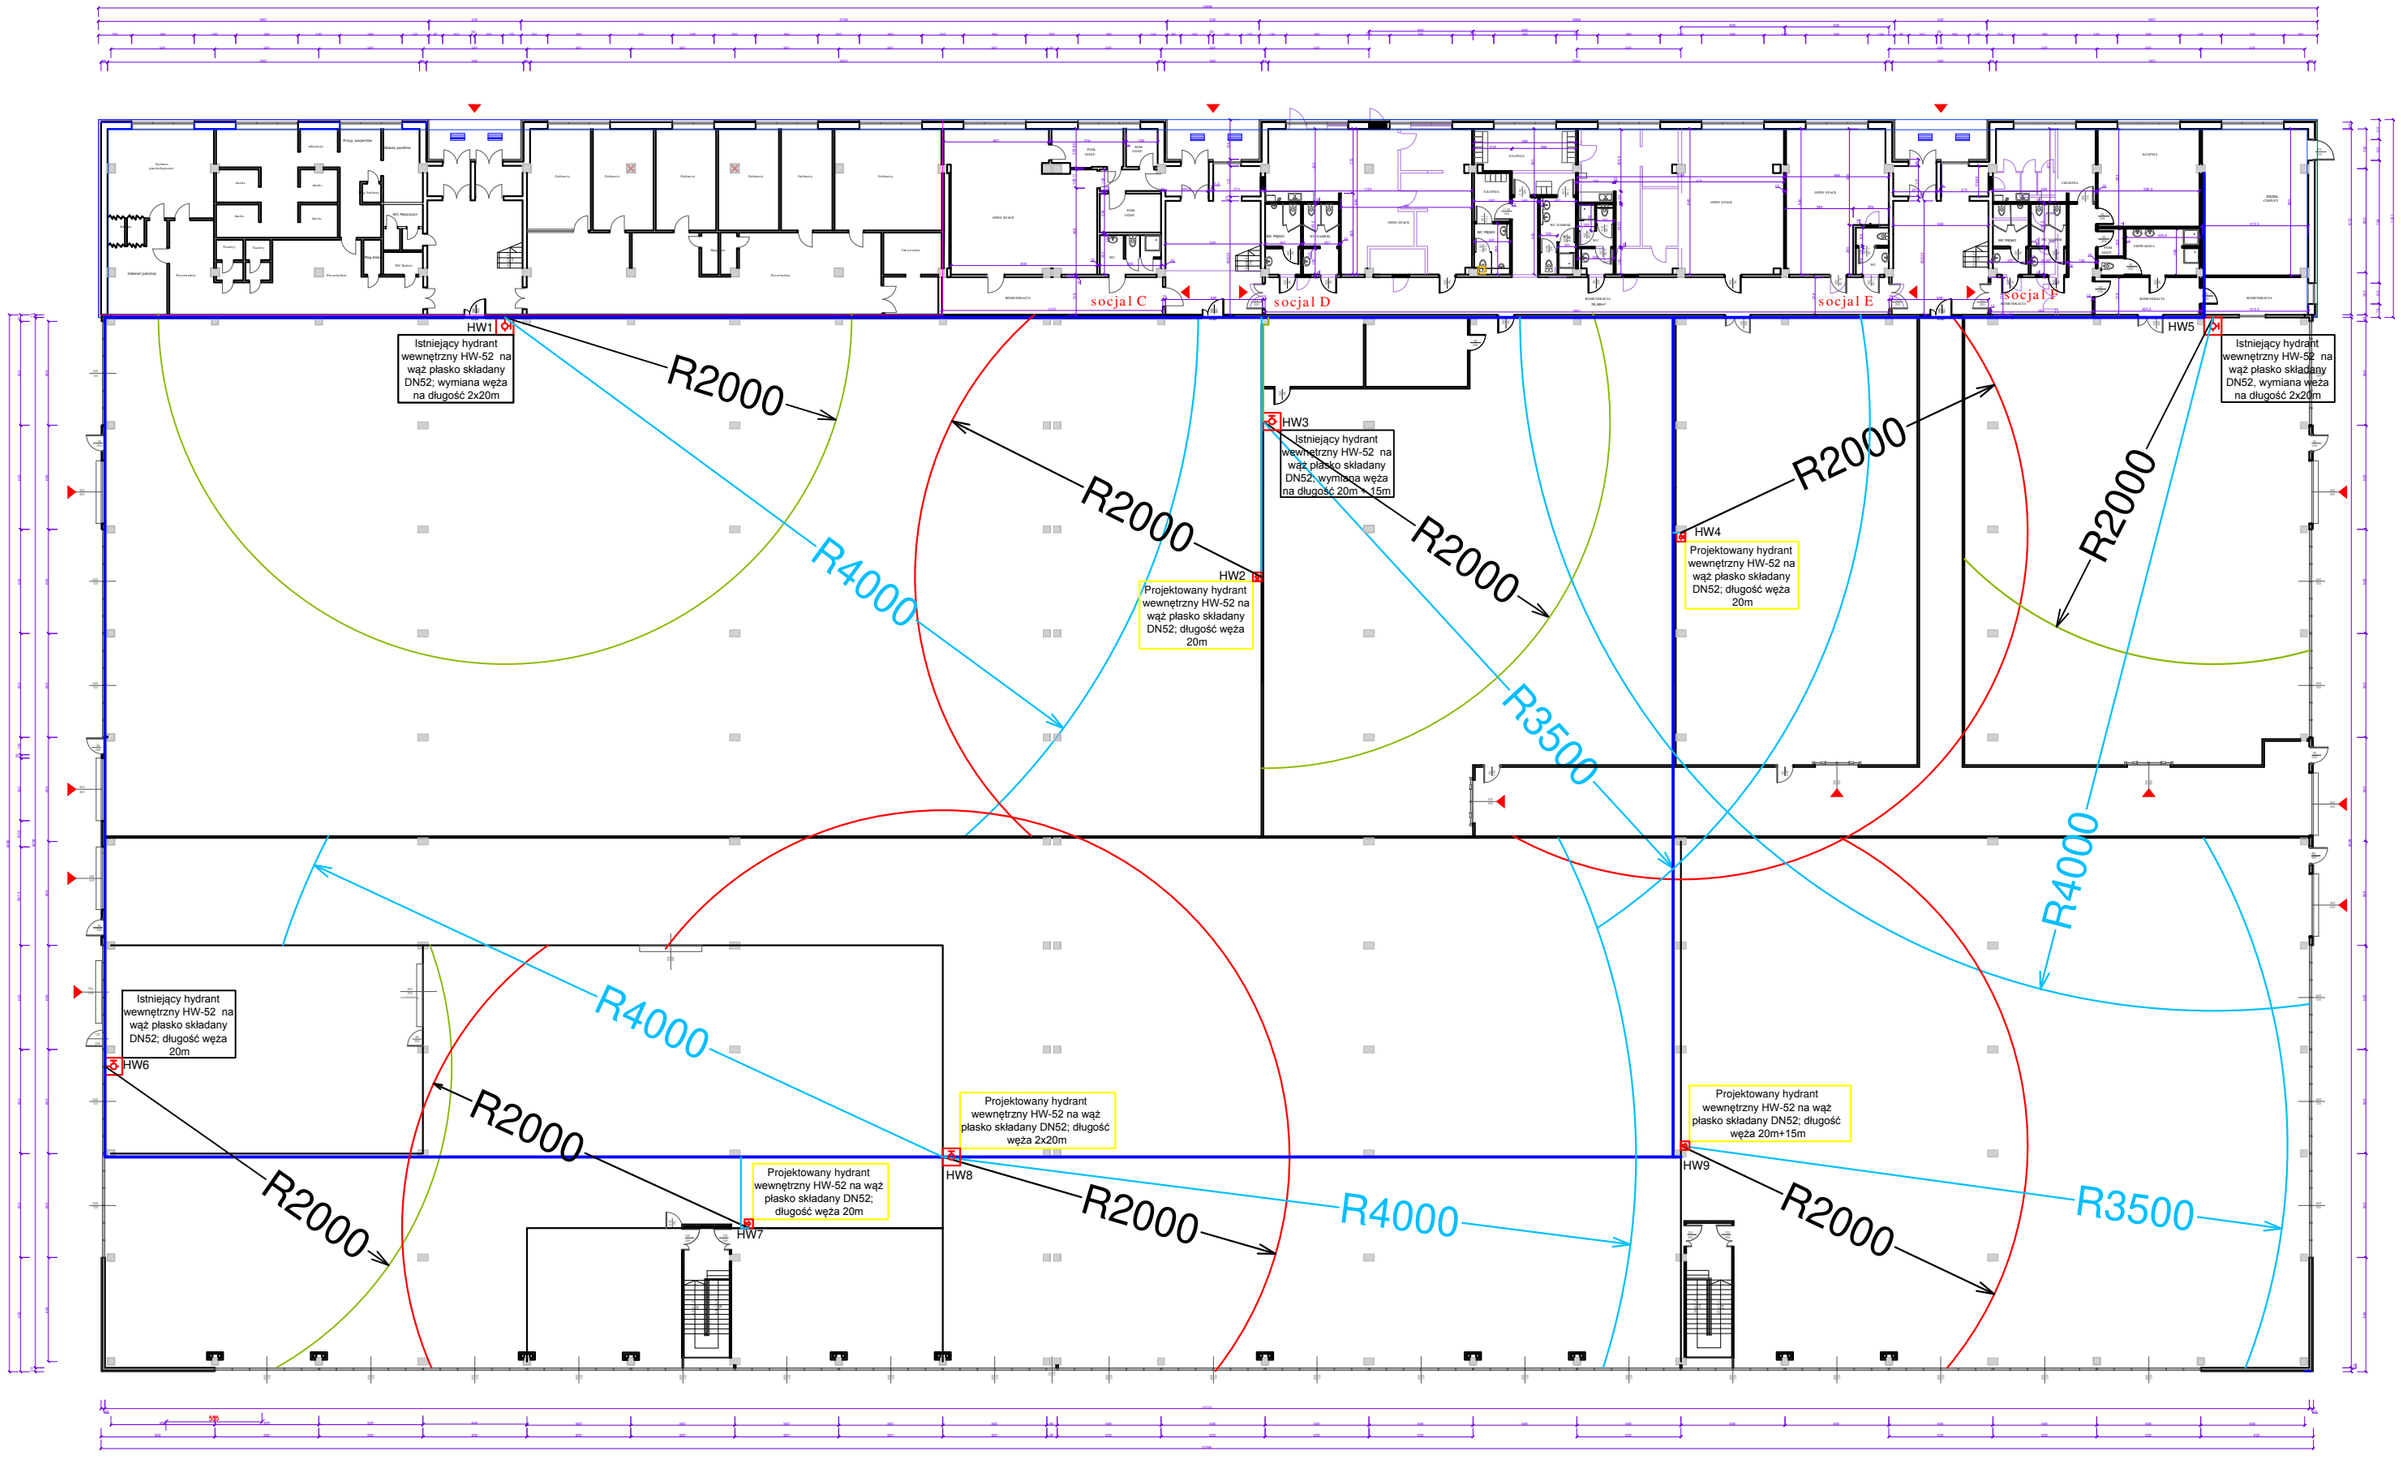
Świebodzice ulica Wałbrzyska 38, hala produkcyjna budynek G