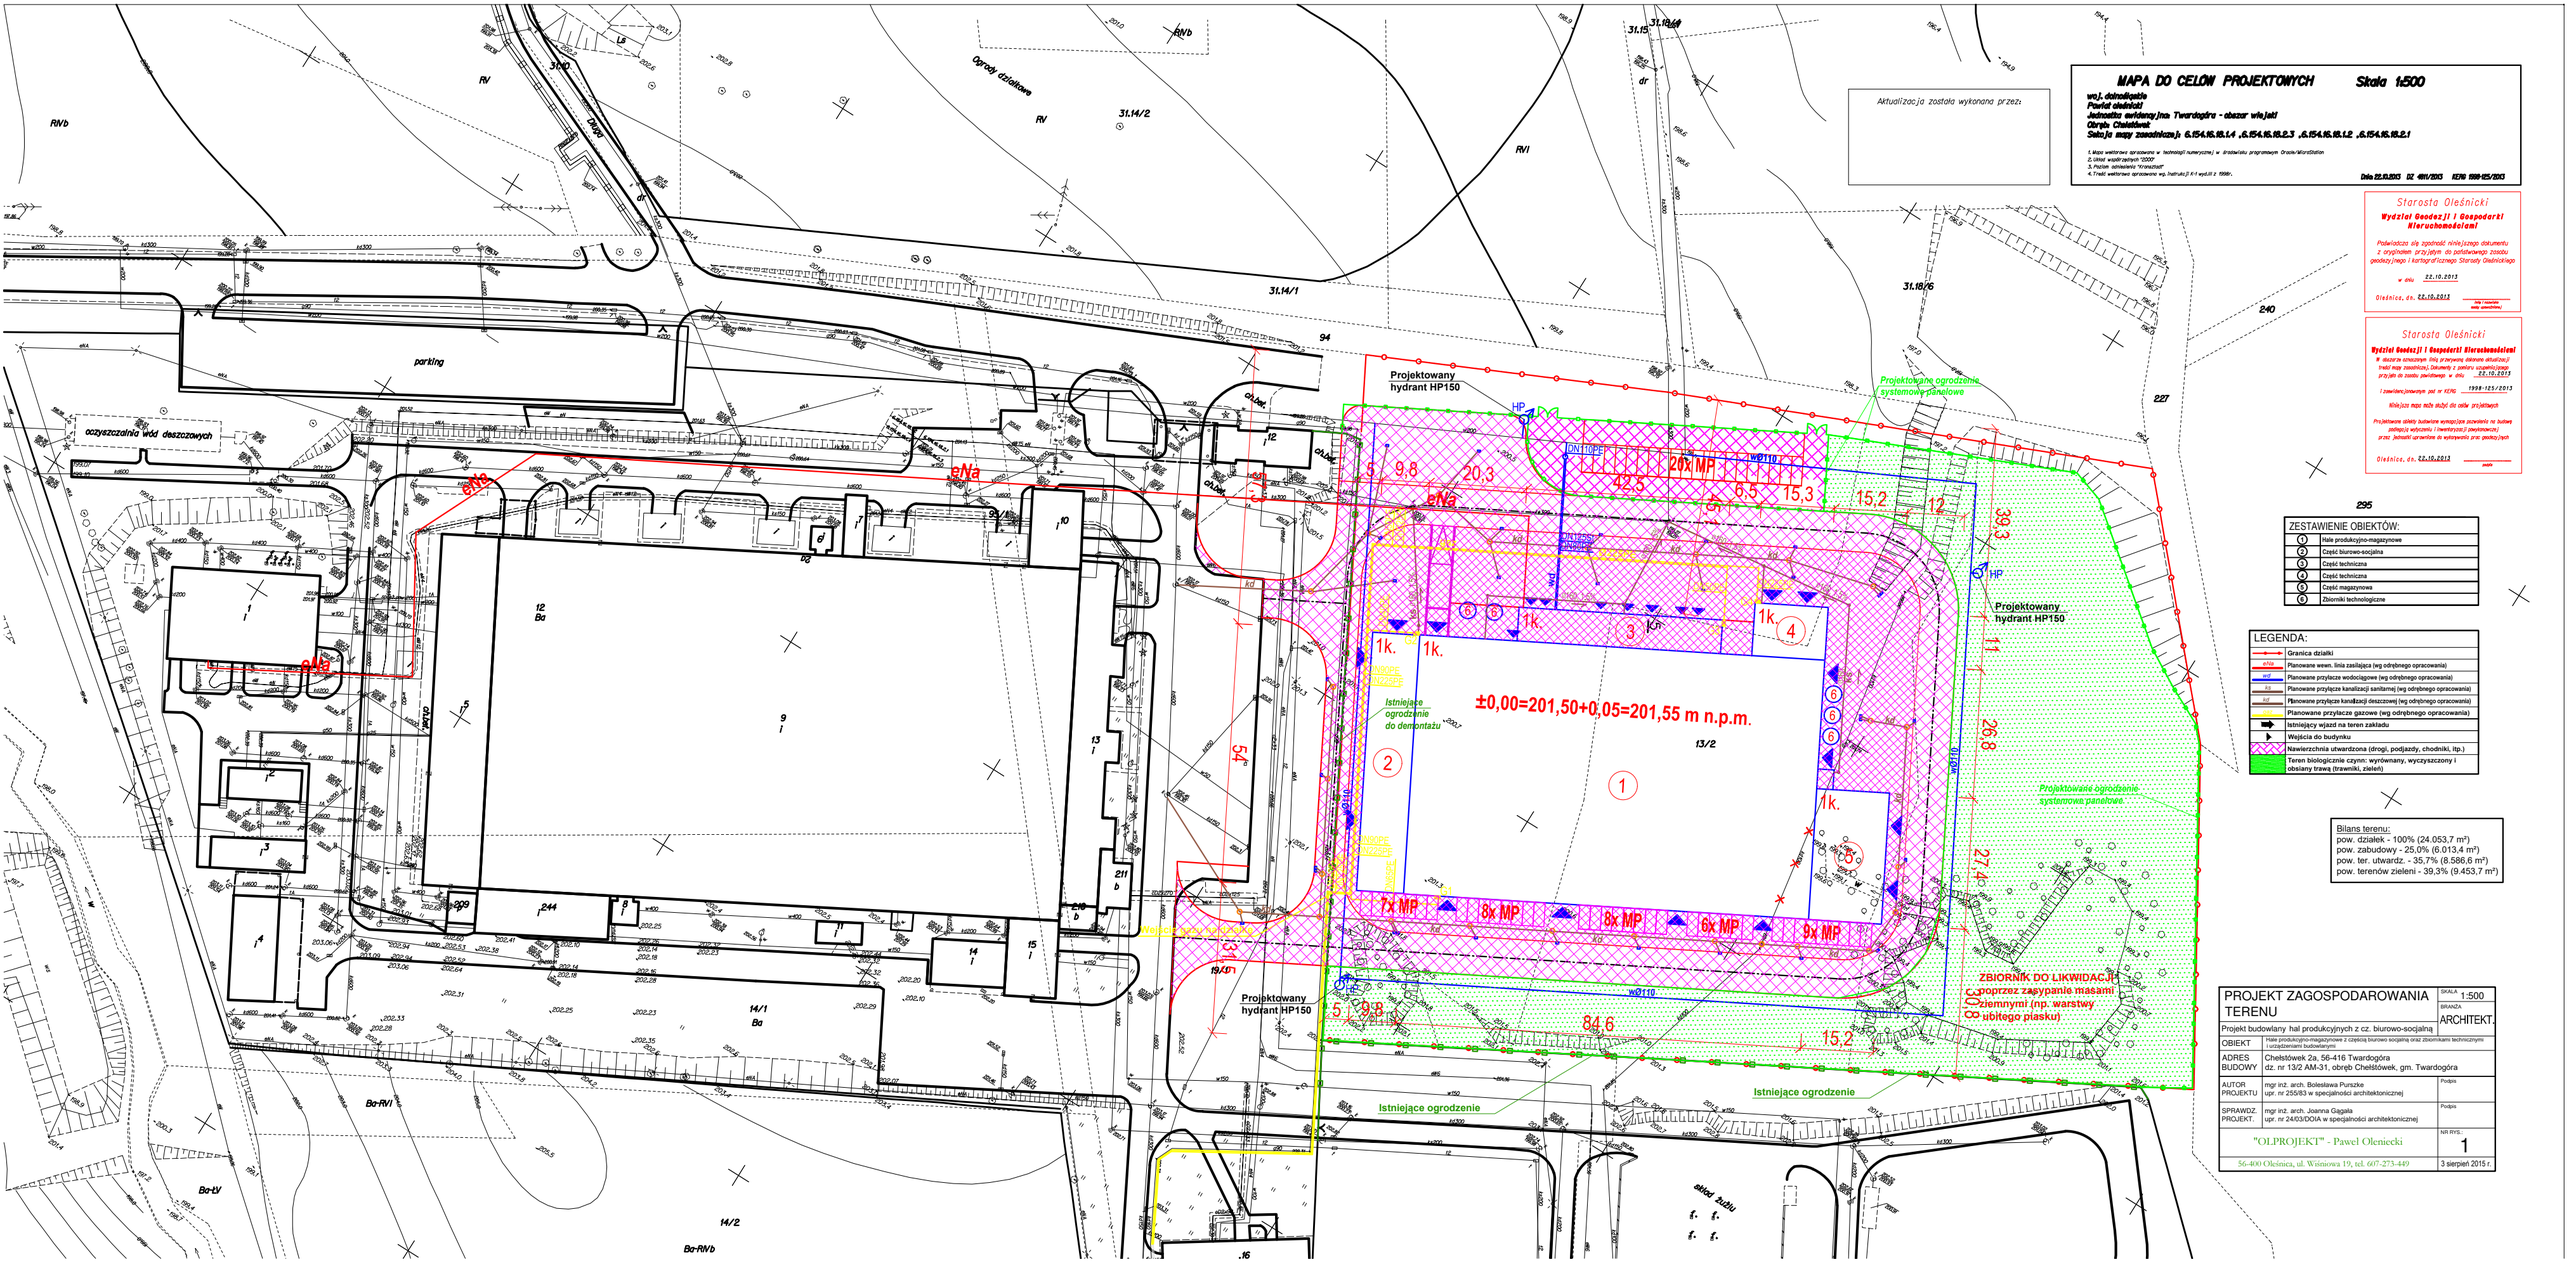
MAPA DO CELÓW PROJEKTOWYCH Skala 1:500
wg j. ewidencja
Powiat oleśnicki
Jednostka ewidencyjna: Twardogóra - obszar wiejski
Obręb: Chełstówek
Sekcja mapy zasadniczej: 6.154.15.18.1.4 ,6.154.15.18.2.3 ,6.154.15.18.1.2 ,6.154.15.18.2.1
1. Mapa wektorowa opracowana w technologii numerycznej w środowisku programowym Oracle/Microstation
2. Układ współrzędnych "2000"
3. Podział administracyjny "Kryształ"
4. Treść wektorowa opracowana wg. Instrukcji G-4 wyd.III z 1998r.
Data 22.10.2013 DZ 4911/2013 KERG 1998-125/2013
Aktualizacja została wykonana przez:
Starosta Oleśnicki
Wydział Geodezji i Gospodarki Nieruchomościami
Poświadcza się zgodność niniejszego dokumentu z oryginałem przyjętym do zasobu geodezyjnego i kartograficznego Starosty Oleśnickiego
w dniu 22.10.2013
Oleśnica, dn. 22.10.2013
Starosta Oleśnicki
Wydział Geodezji i Gospodarki Nieruchomościami
W dniu/na stronach tiny przyjęto zbiorcze aktualizacji treści mapy zasadniczej. Dokumenty z pomiaru zasadniczego przyjęto do zasobu geodezyjnego w dniu 22.10.2013
i zawierają/nowanie pod nr KERG 1998-125/2013
Niniejsza mapa może służyć do celów prawnych
Projektowane obiekty budowlane wymagają/ne pozwolenia na budowę zatłoczy wybudowy. Inwentaryzacji powykonawczej przez jednostki uprawnione do wykonywania prac geodezyjnych
Oleśnica, dn. 22.10.2013
parking
oczyszczalnia wód deszczowych
Projektowany hydrant HP150
Projektowane ogrodzenie systemowe panelowe
Istniejące ogrodzenie do demontażu
±0,00=201,50+0,05=201,55 m n.p.m.
Istniejące ogrodzenie
ZBIORNIK DO LIKWIDACJI poprzez zasypanie masami ziemnymi (np. warstwy ubitego piasku)
ZESTAWIENIE OBIEKTÓW:
1 Hala produkcyjno-magazynowe
2 Część biurowo-socjalna
3 Część techniczna
4 Część techniczna
5 Część magazynowa
6 Zbiorniki technologiczne
LEGENDA:
Granica działki
Planowane wewn. linia zasilająca (wg odrębnego opracowania)
Planowane przyłącze wodociągowe (wg odrębnego opracowania)
Planowane przyłącze kanalizacji sanitarnej (wg odrębnego opracowania)
Planowane przyłącze kanalizacji deszczowej (wg odrębnego opracowania)
Planowane przyłącze gazowe (wg odrębnego opracowania)
Istniejący wjazd na teren zakładu
Wejścia do budynku
Nawierzchnia utwardzona (drogi, podjazdy, chodniki, itp.)
Teren biologicznie czynn: wyrównany, wyczyszczony i obsiany trawą (trawniki, zieleń)
Bilans terenu:
pow. działek - 100% (24.053,7 m²)
pow. zabudowy - 25,0% (6.013,4 m²)
pow. ter. utwardz. - 35,7% (8.586,6 m²)
pow. terenów zieleni - 39,3% (9.453,7 m²)
PROJEKT ZAGOSPODAROWANIA TERENU
SKALA 1:500
BRANŻA ARCHITEKT.
Projekt budowlany hal produkcyjnych z cz. biurowo-socjalną
OBIEKT Hale produkcyjno-magazynowe z częścią biurowo socjalną oraz zbiornikami technicznymi i urządzeniami budowlanymi
ADRES BUDOWY Chełstówek 2a, 56-416 Twardogóra dz. nr 13/2 AM-31, obręb Chełstówek, gm. Twardogóra
AUTOR PROJEKTU mgr inż. arch. Bolesława Purszke upr. nr 255/83 w specjalności architektonicznej Podpis
SPRAWDZ. PROJEKT. mgr inż. arch. Joanna Gagala upr. nr 24/03/DOIA w specjalności architektonicznej Podpis
"OLPROJEKT" - Paweł Olenicki
56-400 Oleśnica, ul. Wiśniowa 19, tel. 607-273-449
NR RYS. 1
3 sierpień 2015 r.