


# ETAPOWANIE INWESTYCJI: ZABUDOWA SZEREGOWA OSIEDLE TĘCZOWE UL. ORKANA

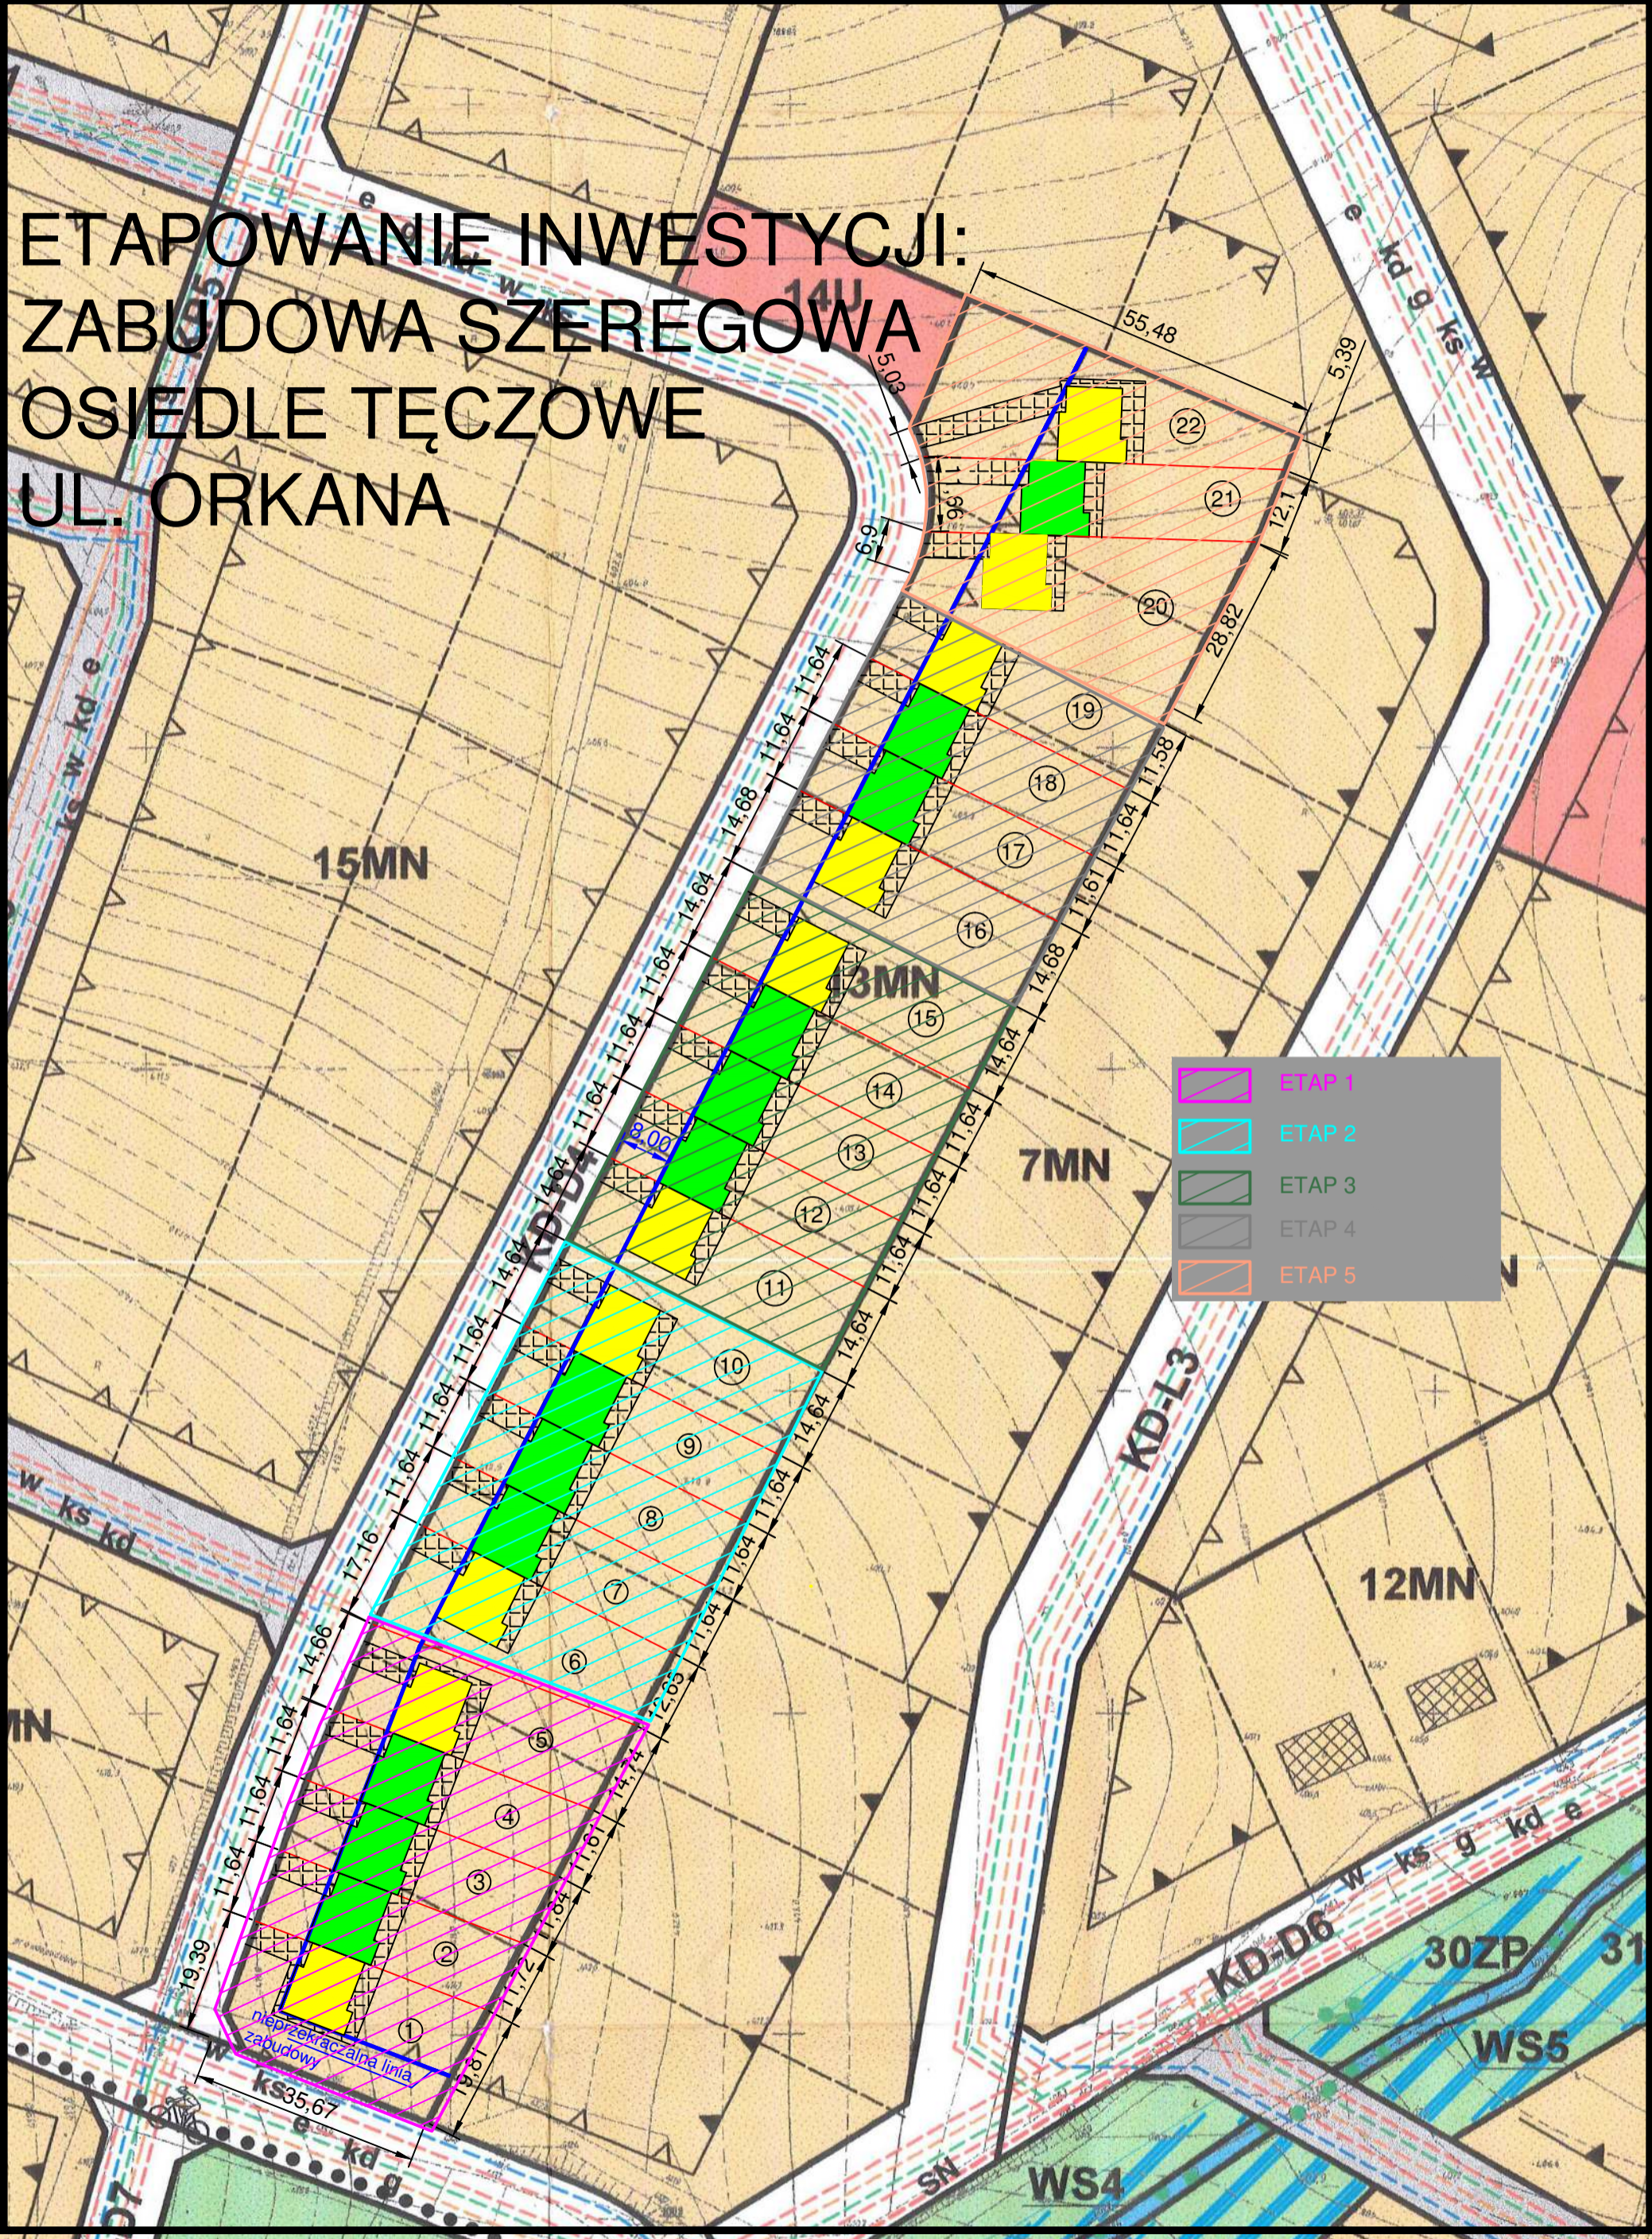

	ETAP 1
	ETAP 2
	ETAP 3
	ETAP 4
	ETAP 5

nieprzerwaną linią  
zabudowy

ks35,67