

PROJEKT BUDOWLANY – PROJEKT ZAGOSPODAROWANIA TERENU DLA ZESPOŁU BUDYNKÓW
MIESZKALNYCH JEDNORODZINNYCH W ZABUDOWIE SZEREGOWEJ WRAZ Z TOWARZYSZĄCĄ
INFRASTRUKTURĄ TECHNICZNĄ

Dz. nr 342/5-342/15 obręb 0011 Poniatów, 58-307 Wałbrzych

działek, przez które przebiegać będzie przyłącze, będących we władaniu osób trzecich. Planowany termin realizacji przyłączenia to 6 miesięcy od zawarcia umowy o przyłączenie.

22. W przypadku zmiany parametrów odbioru paliwa gazowego należy ponownie wystąpić z Wnioskiem o określenie nowych Warunków przyłączenia do sieci gazowej.
23. Warunki przyłączenia są ważne przez okres 24 miesięcy od daty ich wydania.
24. Warunki przyłączenia sporządzono w dwóch egzemplarzach, w tym jeden dla Klienta.
25. Klauzule:

25.1. W realizacji przyłączenia (w tym w opracowaniach projektowych) należy stosować rozwiązania techniczne i technologiczne przewidziane wewnętrznymi opracowaniami PSG sp. z o.o. Oddział Zakład Gazowniczy we Wrocławiu, których odpowiednie części tematyczne będą udostępnione projektantowi/ wykonawcy na jego zgłoszenie, wyrażone w formie pisemnej, lub elektronicznej.

25.2. Projekt instalacji gazowej nie podlega uzgodnieniu w PSG sp. z o.o.

25.3. Niniejsze Warunki przyłączenia do sieci gazowej stanowią oświadczenie o zapewnieniu dostarczania paliwa gazowego w rozumieniu art. 34 ust. 3 pkt. 3 lit. A) Ustawy Prawo budowlane oraz art. 7 ust 14 Ustawy Prawo energetyczne, jednak nie są zobowiązaniem do sprzedaży paliwa gazowego.

25.4. PSG sp. z o.o. nie ponosi odpowiedzialności za działanie Klienta związane z przyłączeniem, podjęte przed zawarciem Umowy o przyłączenie.

25.5. Jeżeli Klient, w ciągu 30 dni od dnia otrzymania Warunków przyłączenia nie wystąpi do PSG sp. z o.o. z wnioskiem o zawarcie Umowy o przyłączenie, a zostały określone Warunki przyłączenia do sieci dystrybucyjnej, dla realizacji których niezbędne byłoby wykorzystanie tej samej przepustowości technicznej systemu dystrybucyjnego lub zostały określone Warunki przyłączenia do sieci dystrybucyjnej, które dotyczą obszaru pokrywającego się terytorialnie w całości lub części, PSG sp. z o.o. zawiera Umowy o przyłączenie do sieci z uwzględnieniem kolejności wpływu kompletnych Wniosków o zawarcie Umowy o przyłączenie, w miarę istniejących warunków technicznych w szczególności wolnych przepustowości technicznych systemu dystrybucyjnego.

25.6. Zawarcie Umowy o przyłączenie podtrzymuje ważność Warunków przyłączenia.

25.7. Wzór Umowy o przyłączenie udostępniany jest na stronie internetowej PSG sp. z o.o. - www.psgaz.pl.

25.8. Inne istotne dla realizacji przedmiotowego przyłączenia informacje - brak.

PRZEDSIĘBIORSTWO GAZOWNICZE


ZASTĘPCA KIEROWNIKA
Gazowni w Wałbrzychu
Tomasz Trzaska


KIEROWNIK
Gazowni w Wałbrzychu
Robert Jeske

Opracował: Magdalena Wilczyńska
Dodatkowe informacje można uzyskać pod numerem telefonu: 74 842 72 59
Adres e-mail: Magdalena.Wilczyńska@psgaz.pl

Data odbioru lub wysłania do Klienta:


Otrzymują:
1. Klient,
2. a/a

Warunki przyłączenia nr: PSG-W500/DT/GIAWA/L/MW2-WP-201533/2017

Strona nr 3 z 3

PROJEKT BUDOWLANY – PROJEKT ZAGOSPODAROWANIA TERENU DLA ZESPOŁU BUDYNKÓW
MIESZKALNYCH JEDNORODZINNYCH W ZABUDOWIE SZEREGOWEJ WRAZ Z TOWARZYSZĄCĄ
INFRASTRUKTURĄ TECHNICZNĄ

Dz. nr 342/5-342/15 obręb 0011 Poniatów, 58-307 Wałbrzych

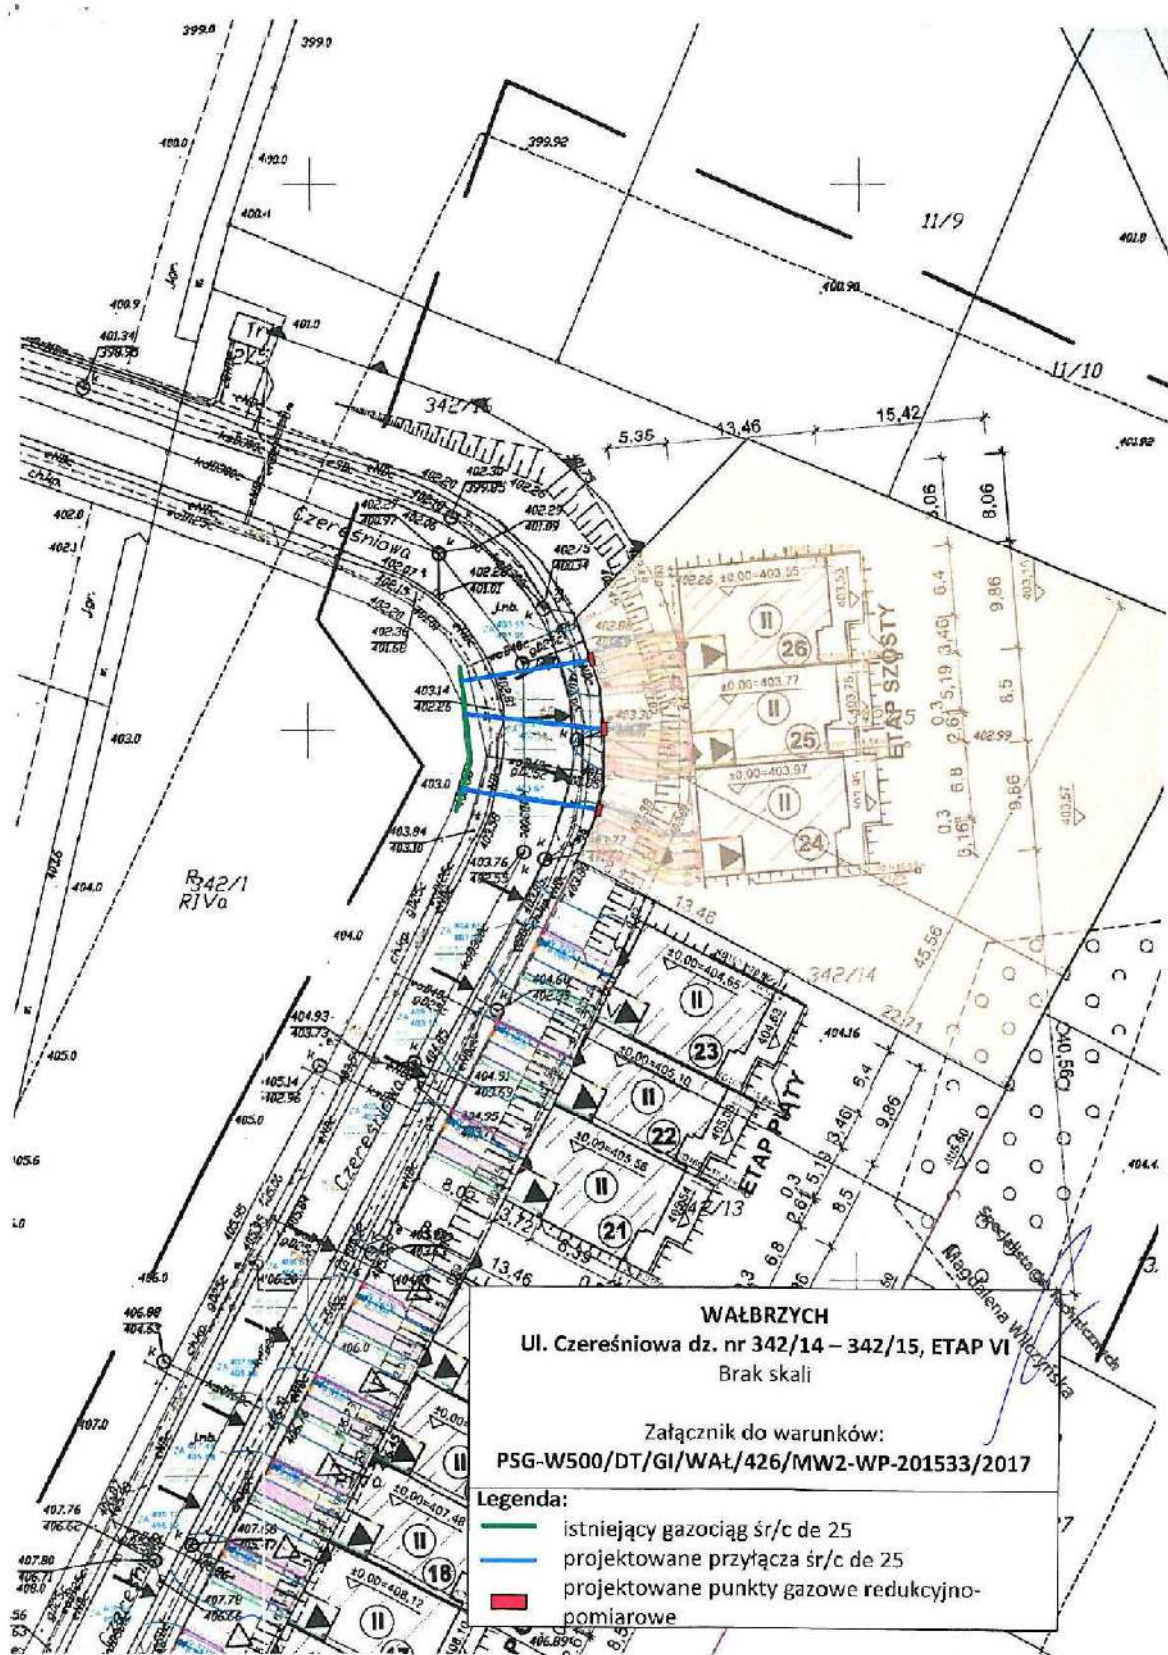

PROJEKT BUDOWLANY – PROJEKT ZAGOSPODAROWANIA TERENU DLA ZESPOŁU BUDYNKÓW
MIESZKALNYCH JEDNORODZINNYCH W ZABUDOWIE SZEREGOWEJ WRAZ Z TOWARZYSZĄCĄ
INFRASTRUKTURĄ TECHNICZNĄ

Dz. nr 342/5-342/15 obręb 0011 Poniatów, 58-307 Wałbrzych

Adres do korespondencji:
TAURON Obsługa Klienta sp. z o.o.
ul. Lwowska 23
40-389 Katowice

info@tauron-dystrybucja.pl
Infolinia: +48 32 606 0 616



1010123769



Wałbrzych, dnia 07-08-2017
Barcode 1008694530
Nr wniosku: 056589/2017/O04R01
Data wpłynięcia wniosku: 25.07.2017 r.
TD/BOP/2017-08-07/0000211

Sebastian Kościelniak
ul. Ciernie 55
58-160 ŚWIEBODZICE

Dotyczy: przyłączenia do sieci elektroenergetycznej

W odpowiedzi na wniosek z dnia 25.07.2017 r. w załączeniu przesyłamy warunki przyłączenia wraz z dwoma egzemplarzami projektu umowy o przyłączenie obiektu:

określenie obiektu: zabudowa szeregowa (5 szt),

moc przyłączeniowa: 60,0 kW,

lokalizacja obiektu: 58-307 Wałbrzych ul. Czeresniowa dz. 342/7 i 342/8, gmina Wałbrzych.

Po sprawdzeniu poprawności danych zamieszczonych w umowie prosimy o podpisanie obu przesłanych egzemplarzy i osobiste dostarczenie do najbliższego Punktu Obsługi Klienta lub odesłanie na adres korespondencyjny.

Zamieszczona w projekcie umowy propozycja zapisów zachowuje ważność przez 60 dni kalendarzowych od daty wysłania niniejszego pisma. W przypadku zwrotnego dostarczenia umowy po tym okresie zastrzegamy sobie prawo zmiany jej treści – konieczne będzie wówczas ponowne wystąpienie z wnioskiem o zawarcie/zmianę umowy o przyłączenie do sieci dystrybucyjnej TAURON Dystrybucja S.A.

Z poważaniem

Załączniki:
1 x warunki przyłączenia
2 x projekt umowy o przyłączenie

K/o:
1 x OMP

TAURON Dystrybucja S.A.
Oddział we Wrocławiu
Wydział Przyłączeń
Specjalista ds. przyłączeń
Elżbieta Wołynia

TAURON Dystrybucja S.A.
ul. Jasnogórska 11
31-358 Kraków

NIP: 611 020 78 60, REGON: 230179216
Kapitał zakładowy (wplacony): 511 925 759,22 zł
Sąd Rejonowy dla Krakowa Śródmieście
XI Wydział Gospodarczy Krajowego Rejestru Sądowego
pod numerem KRS: 0000073321

www.tauron-dystrybucja.pl

PROJEKT BUDOWLANY – PROJEKT ZAGOSPODAROWANIA TERENU DLA ZESPOŁU BUDYNKÓW
MIESZKALNYCH JEDNORODZINNYCH W ZABUDOWIE SZEREGOWEJ WRAZ Z TOWARZYSZĄCĄ
INFRASTRUKTURĄ TECHNICZNĄ

Dz. nr 342/5-342/15 obręb 0011 Poniatów, 58-307 Wałbrzych

Adres do korespondencji:
TAURON Obsługa Klienta sp. z o.o.
ul. Lwowska 23
40-389 Katowice

info@tauron-dystrybucja.pl
Infolinia: +48 32 606 0 616



Wałbrzych, dn. 2017-08-03
Barcode 1008694530
Nr warunków: WP/056589/2017/O04R01

Sebastian Kościelniak
ul. Ciernie 55
58-160 ŚWIEBODZICE



WARUNKI PRZYŁĄCZENIA

Wnioskodawca: INVEST-PARK DEVELOPMENT sp. z o.o.
ul. Uczniowska 16
58-306 WAŁBRZYCH

Obiekt: budynki jednorodzinne w zabudowie szeregowej - 5 sztuk

Adres przyłączanego obiektu: ul. Czereśniowa dz. 342/7, 342/8 (budynki nr 6, 7, 8, 9 i 10)
58-307 Wałbrzych

Niniejszym potwierdzamy złożenie wniosku o określenie warunków przyłączenia w dniu: 2017-07-25.
Odpowiadając na wniosek z dnia 2017-07-25, informujemy, że zapewniamy przyłączenie do sieci
TAURON Dystrybucja SA i dostawę energii elektrycznej o mocy przyłączeniowej:

Przyłącze 1: 5 szt. po 12,0 kW (60,0 kW) dla zasilania podstawowego, w V grupie przyłączeniowej,
na poniższych warunkach.

IA. Wymagania techniczne - przyłącze 1 (zasilanie podstawowe)

1. Miejsce przyłączenia: stacja SN/nN WBW21983, obwód nN x-5 z WBW21983 nr WBW21983/5.
2. a) Miejsce dostarczania energii elektrycznej: zaciski prądowe zabezpieczenia przeciążeniowego od strony instalacji odbiorcy w zestawach złączowo-pomiarowych.
b) Miejsce rozgraniczenia własności urządzeń elektroenergetycznych: zaciski prądowe zabezpieczenia przeciążeniowego od strony instalacji odbiorcy w zestawach złączowo-pomiarowych.
3. Przyłączenie obiektu do sieci wymaga:
 - a) w zakresie przyłącza: na granicy działek nr 342/7 i 342/8 posadzić trzy złącza kablowo-pomiarowe - ZK2-2P (2 szt.) i ZK2-1P,
 - b) w zakresie sieci: na granicy działki nr 342/8 rozmurować istniejący kabel x-5, w miejscu mufy zabudować złącze ZK2-2P; ze złącza zasilic kolejne złącza - ZK2-2P i ZK2-1P, stosować kabel typu zgodnego z obowiązującymi standardami TD SA, o przekroju 4x240mm²,
 - c) w zakresie przyłączanych urządzeń, instalacji Wnioskodawcy: wykonać zasilanie wewnętrznymi liniami zasilającymi odgałęziając się ze złącz kablowo-pomiarowych zabudowanych na granicy działek, wykonać instalacje odbiorcze. Instalacje elektryczne odbiorcze zasilic zgodnie z dokumentacją budowlaną branży elektrycznej. Inwestor realizuje własnym kosztem i staraniem, wewnętrzne linie zasilające (wiz), oraz instalacje elektryczne odbiorcze w obiekcie. Wpięcie wewnętrznych linii zasilających do istniejącej sieci należy do zakresu prac inwestora.

Dane do projektu: stacja transformatorowa R-219-83 z transformatorem 400 kVA, 21/0,4 kV, obwód x-5, kabel YAKXs 4x240mm² l= 265m, zab. obwodu - b.d.

Uwaga: wydano podobne warunki nr 050391/2017, 056583/2017, 056586/2017, 056590/2017 i 056594/2017 – realizacja wspólna.

4. Układy pomiarowo-rozliczeniowe na napięciu 0,4 kV:
 - a) rodzaj układu: bezpośrednie,
 - b) miejsce zainstalowania: w zestawach złączowo-pomiarowych zlokalizowanych w granicy działek.
5. Zabezpieczenia główne:
 - a) prąd znamionowy: 5 szt. po 3x20A,
 - b) rodzaj: wyłączniki instalacyjne nadprądowe (bez członu zwarciovęzowego),
 - c) lokalizacja: w zestawach złączowo-pomiarowych zlokalizowanych w granicy działek.
6. Dla doboru aparatury, spodziewaną wartość prądu zwarcia w miejscu dostarczania energii elektrycznej przyjąć wg obliczeń, jednak nie mniej niż 6 kA.
7. Wymagany stopień skompensowania mocy biernej, $\text{tg } \varphi \leq 0,4$.
8. Sieć nN pracuje w układzie: TN-C

II. Określa się następujące dopuszczalne czasy trwania przerw:

- a) czas trwania jednorazowej przerwy, tj. całkowitej, jednoczesnej przerwy w zasilaniu wszystkich miejsc dostarczania, nie przekraczający:
 - dla przerwy planowanej – 16 godz.,
 - przerwy nieplanowanej – 24 godz.,
- b) łączny czas trwania przerw w ciągu roku, stanowiący sumę czasów trwania przerw jednorazowych, tj. całkowitych jednoczesnych przerw w zasilaniu wszystkich miejsc dostarczania, nie przekraczający:
 - przerw planowanych – 35 godz.,
 - przerw nieplanowanych – 48 godz.

III. Termin ważności niniejszych warunków 2 lata od dnia ich doręczenia.

W przypadku zawarcia umowy o przyłączenie termin ważności niniejszych warunków przyłączenia wydłuża się na okres ważności umowy o przyłączenie.

IV. Informacje dodatkowe

1. Instalacja elektryczna w przyłączanym obiekcie oraz urządzenia elektroenergetyczne i instalacje od obiektu do miejsca rozgraniczenia własności, winny być wykonane zgodnie z obowiązującymi przepisami i normami oraz wymaganiami określonymi w niniejszych Warunkach przyłączenia.
2. Przyłączane przez Wnioskodawcę urządzenia nie mogą wprowadzać do sieci lub instalacji innych użytkowników systemu zakłóceń o poziomie wyższym niż dopuszczalne, określone w przepisach (np. wahania napięcia lub odkształcenia jego przebiegu).
3. Dopuszcza się realizację dostaw energii elektrycznej na potrzeby zasilania placu budowy ww. na podstawie zgłoszenia gotowości instalacji do przyłączenia dla placu budowy.
4. Dopuszczalny poziom zmienności parametrów technicznych energii elektrycznej: parametry techniczne w miejscu dostarczania energii elektrycznej winny być zgodne z aktualnie obowiązującymi przepisami – Rozporządzenie Ministra Gospodarki z dnia 04 maja 2007r. w sprawie szczegółowych warunków funkcjonowania systemu elektroenergetycznego (Dz. U. z 2007r. Nr 93, poz. 623, z późn. zm.).
5. TAURON Dystrybucja S.A. zrealizuje zakres inwestycji określony w warunkach przyłączenia do miejsca rozgraniczenia własności urządzeń elektroenergetycznych, po wcześniejszym zawarciu przez Wnioskodawcę umowy o przyłączenie do sieci, co wynika z Ustawy z dnia 10 kwietnia 1997r. Prawo energetyczne (tekst jednolity Dz. U. z 2012r. poz. 1059 wraz z późniejszymi zmianami i rozporządzeniami wykonawczymi), zwanej dalej ustawą „Prawo Energetyczne”.
6. Na cały zakres inwestycji określony w warunkach przyłączenia wymagane jest opracowanie i uzgodnienie z TAURON Dystrybucja S.A.: dokumentacji techniczno-prawnej dot. pkt IA 3c.
7. Przed przystąpieniem do projektowania, szczegóły dotyczące niniejszych warunków przyłączenia projektant winien uzgodnić z Wydziałem Przyłączeń.
8. Określony w warunkach przyłączenia sposób zasilania nie zapewnia bezprzerwowej dostawy energii elektrycznej. Urządzenia wymagające zasilania bezprzerwowego należy zaopatrzyć

PROJEKT BUDOWLANY – PROJEKT ZAGOSPODAROWANIA TERENU DLA ZESPOŁU BUDYNKÓW
MIESZKALNYCH JEDNORODZINNYCH W ZABUDOWIE SZEREGOWEJ WRAZ Z TOWARZYSZĄCĄ
INFRASTRUKTURĄ TECHNICZNĄ

Dz. nr 342/5-342/15 obręb 0011 Poniatów, 58-307 Wałbrzych

Strona 3 z 3

- we własne, niezależne źródło energii, podłączone w sposób uniemożliwiający podanie napięcia do sieci przedsiębiorstwa energetycznego.
9. Warunki przyłączenia zostały określone dla standardowych parametrów energii elektrycznej określonych w ustawie Prawo energetyczne.
10. W przypadku kolizji projektowanego obiektu z istniejącymi urządzeniami elektroenergetycznymi, Wnioskodawca winien zwrócić się do Wydziału Eksploatacji z wnioskiem o określenie warunków przebudowy tych urządzeń.
11. TAURON Dystrybucja S.A. oświadcza, że po zawarciu umowy o przyłączenie oraz spełnieniu przez Wnioskodawcę postanowień niniejszych warunków przyłączenia i po wykonaniu niezbędnych urządzeń elektroenergetycznych, których realizacja nastąpi na podstawie zawartej między stronami umowy o przyłączenie – zapewnia dostawę energii elektrycznej na zasadach określonych we właściwych przepisach. Niniejsze oświadczenie jest oświadczeniem, o którym mowa w art. 7 ust. 14 ustawy Prawo Energetyczne i art. 34 ust. 3 pkt. 3a ustawy z dnia 7 lipca 1994r. Prawo budowlane (tekst jednolity Dz. U. z 2013 r., poz. 1409 wraz z późniejszymi zmianami) i winno być traktowane jako przyrzeczenie zawarcia umowy o przyłączenie do sieci elektroenergetycznej, o której mowa w art. 61 ust. 5 ustawy z dnia 27 marca 2003r. o planowaniu i zagospodarowaniu przestrzennym (Dz. U. z 2012 r. poz. 647 wraz z późniejszymi zmianami).
12. Wnioskodawca zobowiązany jest zgłosić pisemnie w TAURON Dystrybucja S.A. każdy posiadany agregat prądotwórczy oraz uzgodnić warunki połączenia agregatu z zasilaną instalacją. Połączenie to winno być wykonane w sposób wykluczający pracę równoległą agregatu z siecią dystrybucyjną oraz możliwość podania napięcia na sieć dystrybucyjną.
13. Wymagania dotyczące rozwiązań technicznych stosowanych na terenie działalności TAURON Dystrybucja S.A. ujęte w formie standaryzacji dostępne są na stronie internetowej www.tauron-dystrybucja.pl

Przygotował: Toman Bogdan
Grupa: O04R01

TAURON Dystrybucja S.A.
Oddział we Wrocławiu
Wydział Inżynieri i Eksploatacji
Specjalista ds. przyłączeń
Elżbieta Wólczyńska

Załączniki:
Załącznik Nr 1 - projekt umowy o przyłączenie
K/o:
1 x OMP

TAURON Dystrybucja S.A.
ul. Jasnogórska 11
31-358 Kraków

NIP: 611 020 28 60, REGON: 230179216
Kapitał zakładowy (wpłacony): 511 925 759,22 zł
Sąd Rejonowy dla Krakowa Śródmieścia
XI Wydział Gospodarczy Krajowego Rejestru Sądowego
pod numerem KRS: 0000073321

www.tauron-dystrybucja.pl

PROJEKT BUDOWLANY – PROJEKT ZAGOSPODAROWANIA TERENU DLA ZESPOŁU BUDYNKÓW
MIESZKALNYCH JEDNORODZINNYCH W ZABUDOWIE SZEREGOWEJ WRAZ Z TOWARZYSZĄCĄ
INFRASTRUKTURĄ TECHNICZNĄ

Dz. nr 342/5-342/15 obręb 0011 Poniatów, 58-307 Wałbrzych

Adres do korespondencji:
TAURON Obsługa Klienta sp. z o.o.
ul. Lwowska 23
40-389 Katowice

info@tauron-dystrybucja.pl
Infolinia: +48 32 606 0 616



1010123769



Wałbrzych, dnia 07-08-2017
Barcode 1008694530
Nr wniosku: 056589/2017/O04R01
Data wpłynięcia wniosku: 25.07.2017 r.
TD/BOP/2017-08-07/0000211

Sebastian Kościelniak
ul. Ciernie 55
58-160 ŚWIEBODZICE

Dotyczy: *przyłączenia do sieci elektroenergetycznej*

W odpowiedzi na wniosek z dnia 25.07.2017 r. w załączeniu przesyłamy warunki przyłączenia wraz z dwoma egzemplarzami projektu umowy o przyłączenie obiektu:

określenie obiektu: zabudowa szeregowa (5 szt),

moc przyłączeniowa: 60,0 kW,

lokalizacja obiektu: 58-307 Wałbrzych ul. Czeresniowa dz. 342/7 i 342/8, gmina Wałbrzych.

Po sprawdzeniu poprawności danych zamieszczonych w umowie prosimy o podpisanie obu przesłanych egzemplarzy i osobiste dostarczenie do najbliższego Punktu Obsługi Klienta lub odesłanie na adres korespondencyjny.

Zamieszczona w projekcie umowy propozycja zapisów zachowuje ważność przez 60 dni kalendarzowych od daty wysłania niniejszego pisma. W przypadku zwrotnego dostarczenia umowy po tym okresie zastrzegamy sobie prawo zmiany jej treści – konieczne będzie wówczas ponowne wystąpienie z wnioskiem o zawarcie/zmianę umowy o przyłączenie do sieci dystrybucyjnej TAURON Dystrybucja S.A.

Z poważaniem

Załączniki:
1 x warunki przyłączenia
2 x projekt umowy o przyłączenie

K/o:
1 x OMP

TAURON Dystrybucja S.A.
Oddział we Wrocławiu
Wydział Przyłączeń
Specjalista ds. przyłączeń
Elżbieta Wołynia

TAURON Dystrybucja S.A.
ul. Jasnogórska 11
31-358 Kraków

NIP: 611 020 78 60, REGON: 230179216
Kapitał zakładowy (wplacony): 511 925 759,22 zł
Sąd Rejonowy dla Krakowa Śródmieście
XI Wydział Gospodarczy Krajowego Rejestru Sądowego
pod numerem KRS: 0000073321

www.tauron-dystrybucja.pl

PROJEKT BUDOWLANY – PROJEKT ZAGOSPODAROWANIA TERENU DLA ZESPOŁU BUDYNKÓW
MIESZKALNYCH JEDNORODZINNYCH W ZABUDOWIE SZEREGOWEJ WRAZ Z TOWARZYSZĄCĄ
INFRASTRUKTURĄ TECHNICZNĄ

Dz. nr 342/5-342/15 obręb 0011 Poniatów, 58-307 Wałbrzych

Adres do korespondencji:
TAURON Obsługa Klienta sp. z o.o.
ul. Lwowska 23
40-389 Katowice

info@tauron-dystrybucja.pl
Infolinia: +48 32 606 0 616



Wałbrzych, dn. 2017-08-03
Barcode 1008694530
Nr warunków: WP/056589/2017/O04R01

Sebastian Kościelniak
ul. Ciernie 55
58-160 ŚWIEBODZICE



WARUNKI PRZYŁĄCZENIA

Wnioskodawca: INVEST-PARK DEVELOPMENT sp. z o.o.
ul. Uczniowska 16
58-306 WAŁBRZYCH

Obiekt: budynki jednorodzinne w zabudowie szeregowej - 5 sztuk

Adres przyłączanego obiektu: ul. Czereśniowa dz. 342/7, 342/8 (budynki nr 6, 7, 8, 9 i 10)
58-307 Wałbrzych

Niniejszym potwierdzamy złożenie wniosku o określenie warunków przyłączenia w dniu: 2017-07-25.
Odpowiadając na wniosek z dnia 2017-07-25, informujemy, że zapewniamy przyłączenie do sieci
TAURON Dystrybucja SA i dostawę energii elektrycznej o mocy przyłączeniowej:

Przyłącze 1: 5 szt. po 12,0 kW (60,0 kW) dla zasilania podstawowego, w V grupie przyłączeniowej,
na poniższych warunkach.

IA. Wymagania techniczne - przyłącze 1 (zasilanie podstawowe)

1. Miejsce przyłączenia: stacja SN/nN WBW21983, obwód nN x-5 z WBW21983 nr WBW21983/5.
2. a) Miejsce dostarczania energii elektrycznej: zaciski prądowe zabezpieczenia przeciążeniowego od strony instalacji odbiorcy w zestawach złączowo-pomiarowych.
b) Miejsce rozgraniczenia własności urządzeń elektroenergetycznych: zaciski prądowe zabezpieczenia przeciążeniowego od strony instalacji odbiorcy w zestawach złączowo-pomiarowych.
3. Przyłączenie obiektu do sieci wymaga:
 - a) w zakresie przyłącza: na granicy działek nr 342/7 i 342/8 posadzić trzy złącza kablowo-pomiarowe - ZK2-2P (2 szt.) i ZK2-1P,
 - b) w zakresie sieci: na granicy działki nr 342/8 rozmurować istniejący kabel x-5, w miejscu mufy zabudować złącze ZK2-2P; ze złącza zasilic kolejne złącza - ZK2-2P i ZK2-1P, stosować kabel typu zgodnego z obowiązującymi standardami TD SA, o przekroju 4x240mm²,
 - c) w zakresie przyłączanych urządzeń, instalacji Wnioskodawcy: wykonać zasilanie wewnętrznymi liniami zasilającymi odgałęziając się ze złącz kablowo-pomiarowych zabudowanych na granicy działek, wykonać instalacje odbiorcze. Instalacje elektryczne odbiorcze zasilic zgodnie z dokumentacją budowlaną branży elektrycznej. Inwestor realizuje własnym kosztem i staraniem, wewnętrzne linie zasilające (wiz), oraz instalacje elektryczne odbiorcze w obiekcie. Wpięcie wewnętrznych linii zasilających do istniejącej sieci należy do zakresu prac inwestora.

Dane do projektu: stacja transformatorowa R-219-83 z transformatorem 400 kVA, 21/0,4 kV, obwód x-5, kabel YAKXs 4x240mm² l= 265m, zab. obwodu - b.d.

Uwaga: wydano podobne warunki nr 050391/2017, 056583/2017, 056586/2017, 056590/2017 i 056594/2017 – realizacja wspólna.

4. Układy pomiarowo-rozliczeniowe na napięciu 0,4 kV:
 - a) rodzaj układu: bezpośrednie,
 - b) miejsce zainstalowania: w zestawach złączowo-pomiarowych zlokalizowanych w granicy działek.
5. Zabezpieczenia główne:
 - a) prąd znamionowy: 5 szt. po 3x20A,
 - b) rodzaj: wyłączniki instalacyjne nadprądowe (bez członu zwarciovęgo),
 - c) lokalizacja: w zestawach złączowo-pomiarowych zlokalizowanych w granicy działek.
6. Dla doboru aparatury, spodziewaną wartość prądu zwarcia w miejscu dostarczania energii elektrycznej przyjąć wg obliczeń, jednak nie mniej niż 6 kA.
7. Wymagany stopień skompensowania mocy biernej, $\text{tg } \varphi \leq 0,4$.
8. Sieć nN pracuje w układzie: TN-C

II. Określa się następujące dopuszczalne czasy trwania przerw:

- a) czas trwania jednorazowej przerwy, tj. całkowitej, jednoczesnej przerwy w zasilaniu wszystkich miejsc dostarczania, nie przekraczający:
 - dla przerwy planowanej – 16 godz.,
 - przerwy nieplanowanej – 24 godz.,
- b) łączny czas trwania przerw w ciągu roku, stanowiący sumę czasów trwania przerw jednorazowych, tj. całkowitych jednoczesnych przerw w zasilaniu wszystkich miejsc dostarczania, nie przekraczający:
 - przerw planowanych – 35 godz.,
 - przerw nieplanowanych – 48 godz.

III. Termin ważności niniejszych warunków 2 lata od dnia ich doręczenia.

W przypadku zawarcia umowy o przyłączenie termin ważności niniejszych warunków przyłączenia wydłuża się na okres ważności umowy o przyłączenie.

IV. Informacje dodatkowe

1. Instalacja elektryczna w przyłączanym obiekcie oraz urządzenia elektroenergetyczne i instalacje od obiektu do miejsca rozgraniczenia własności, winny być wykonane zgodnie z obowiązującymi przepisami i normami oraz wymaganiami określonymi w niniejszych Warunkach przyłączenia.
2. Przyłączane przez Wnioskodawcę urządzenia nie mogą wprowadzać do sieci lub instalacji innych użytkowników systemu zakłóceń o poziomie wyższym niż dopuszczalne, określone w przepisach (np. wahania napięcia lub odkształcenia jego przebiegu).
3. Dopuszcza się realizację dostaw energii elektrycznej na potrzeby zasilania placu budowy ww. na podstawie zgłoszenia gotowości instalacji do przyłączenia dla placu budowy.
4. Dopuszczalny poziom zmienności parametrów technicznych energii elektrycznej: parametry techniczne w miejscu dostarczania energii elektrycznej winny być zgodne z aktualnie obowiązującymi przepisami – Rozporządzenie Ministra Gospodarki z dnia 04 maja 2007r. w sprawie szczegółowych warunków funkcjonowania systemu elektroenergetycznego (Dz. U. z 2007r. Nr 93, poz. 623, z późn. zm.).
5. TAURON Dystrybucja S.A. zrealizuje zakres inwestycji określony w warunkach przyłączenia do miejsca rozgraniczenia własności urządzeń elektroenergetycznych, po wcześniejszym zawarciu przez Wnioskodawcę umowy o przyłączenie do sieci, co wynika z Ustawy z dnia 10 kwietnia 1997r. Prawo energetyczne (tekst jednolity Dz. U. z 2012r. poz. 1059 wraz z późniejszymi zmianami i rozporządzeniami wykonawczymi), zwanej dalej ustawą „Prawo Energetyczne”.
6. Na cały zakres inwestycji określony w warunkach przyłączenia wymagane jest opracowanie i uzgodnienie z TAURON Dystrybucja S.A.: dokumentacji techniczno-prawnej dot. pkt IA 3c.
7. Przed przystąpieniem do projektowania, szczegóły dotyczące niniejszych warunków przyłączenia projektant winien uzgodnić z Wydziałem Przyłączeń.
8. Określony w warunkach przyłączenia sposób zasilania nie zapewnia bezprzerwowej dostawy energii elektrycznej. Urządzenia wymagające zasilania bezprzerwowego należy zaopatrzyć

PROJEKT BUDOWLANY – PROJEKT ZAGOSPODAROWANIA TERENU DLA ZESPOŁU BUDYNKÓW
MIESZKALNYCH JEDNORODZINNYCH W ZABUDOWIE SZEREGOWEJ WRAZ Z TOWARZYSZĄCĄ
INFRASTRUKTURĄ TECHNICZNĄ

Dz. nr 342/5-342/15 obręb 0011 Poniatów, 58-307 Wałbrzych

Strona 3 z 3

- we własne, niezależne źródło energii, podłączone w sposób uniemożliwiający podanie napięcia do sieci przedsiębiorstwa energetycznego.
9. Warunki przyłączenia zostały określone dla standardowych parametrów energii elektrycznej określonych w ustawie Prawo energetyczne.
10. W przypadku kolizji projektowanego obiektu z istniejącymi urządzeniami elektroenergetycznymi, Wnioskodawca winien zwrócić się do Wydziału Eksploatacji z wnioskiem o określenie warunków przebudowy tych urządzeń.
11. TAURON Dystrybucja S.A. oświadcza, że po zawarciu umowy o przyłączenie oraz spełnieniu przez Wnioskodawcę postanowień niniejszych warunków przyłączenia i po wykonaniu niezbędnych urządzeń elektroenergetycznych, których realizacja nastąpi na podstawie zawartej między stronami umowy o przyłączenie – zapewnia dostawę energii elektrycznej na zasadach określonych we właściwych przepisach. Niniejsze oświadczenie jest oświadczeniem, o którym mowa w art. 7 ust. 14 ustawy Prawo Energetyczne i art. 34 ust. 3 pkt. 3a ustawy z dnia 7 lipca 1994r. Prawo budowlane (tekst jednolity Dz. U. z 2013 r., poz. 1409 wraz z późniejszymi zmianami) i winno być traktowane jako przyrzeczenie zawarcia umowy o przyłączenie do sieci elektroenergetycznej, o której mowa w art. 61 ust. 5 ustawy z dnia 27 marca 2003r. o planowaniu i zagospodarowaniu przestrzennym (Dz. U. z 2012 r. poz. 647 wraz z późniejszymi zmianami).
12. Wnioskodawca zobowiązany jest zgłosić pisemnie w TAURON Dystrybucja S.A. każdy posiadany agregat prądotwórczy oraz uzgodnić warunki połączenia agregatu z zasilaną instalacją. Połączenie to winno być wykonane w sposób wykluczający pracę równoległą agregatu z siecią dystrybucyjną oraz możliwość podania napięcia na sieć dystrybucyjną.
13. Wymagania dotyczące rozwiązań technicznych stosowanych na terenie działalności TAURON Dystrybucja S.A. ujęte w formie standaryzacji dostępne są na stronie internetowej www.tauron-dystrybucja.pl

Przygotował: Toman Bogdan
Grupa: O04R01

TAURON Dystrybucja S.A.
Oddział we Wrocławiu
Wydział Inżynieri i Eksploatacji
Specjalista ds. przyłączeń
Elżbieta Wólczyńska

Załączniki:
Załącznik Nr 1 - projekt umowy o przyłączenie
K/o:
1 x OMP

TAURON Dystrybucja S.A.
ul. Jasnogórska 11
31-358 Kraków

NIP: 611 020 28 60, REGON: 230179216
Kapitał zakładowy (wpłacony): 511 925 759,22 zł
Sąd Rejonowy dla Krakowa Śródmieścia
XI Wydział Gospodarczy Krajowego Rejestru Sądowego
pod numerem KRS: 0000073321

www.tauron-dystrybucja.pl

PROJEKT BUDOWLANY – PROJEKT ZAGOSPODAROWANIA TERENU DLA ZESPOŁU BUDYNKÓW
MIESZKALNYCH JEDNORODZINNYCH W ZABUDOWIE SZEREGOWEJ WRAZ Z TOWARZYSZĄCĄ
INFRASTRUKTURĄ TECHNICZNĄ

Dz. nr 342/5-342/15 obręb 0011 Poniatów, 58-307 Wałbrzych

Adres do korespondencji:
TAURON Obsługa Klienta Sp. z o.o.
ul. Lwowska 23
40-389 Katowice

inf@tauron-dystrybucja.pl
Infolinia: +48 32 606 0 616



1010123776

Wałbrzych, dnia 07-08-2017
Barcode 1008694531
Nr wniosku: 056594/2017/O04R01
Data wpłynięcia wniosku: 25.07.2017 r.
TD/ROP/2017-08-07/0000209



Sebastian Kościelniak
ul. Ciernie 55
58-160 ŚWIEBODZICE

Dotyczy: *przyłączenia do sieci elektroenergetycznej*

W odpowiedzi na wniosek z dnia 25.07.2017 r. w załączeniu przesyłamy warunki przyłączenia wraz z dwoma egzemplarzami projektu umowy o przyłączenie obiektu:

określenie obiektu: zabudowa szeregowa (5 sztuk),

moc przyłączeniowa: 60,0 kW,

lokalizacja obiektu: 58-307 Wałbrzych ul. Czereśniowa dz. 342/9 i 342/10, gmina Wałbrzych.

Po sprawdzeniu poprawności danych zamieszczonych w umowie prosimy o podpisanie obu przesłanych egzemplarzy i osobiste dostarczenie do najbliższego Punktu Obsługi Klienta lub odesłanie na adres korespondencyjny, 58-300 Wałbrzych ul. Wysockiego 11.

Zamieszczona w projekcie umowy propozycja zapisów zachowuje ważność przez 60 dni kalendarzowych od daty wysłania niniejszego pisma. W przypadku zwrotnego dostarczenia umowy po tym okresie zastrzegamy sobie prawo zmiany jej treści – konieczne będzie wówczas ponowne wystąpienie z wnioskiem o zawarcie/zmianę umowy o przyłączenie do sieci dystrybucyjnej TAURON Dystrybucja S.A.

Załączniki:
1 x warunki przyłączenia
2 x projekt umowy o przyłączenie

K/o:
1 x OMP

Z poważaniem

TAURON Dystrybucja S.A.
Agnieszka Kolanowska

TAURON Dystrybucja S.A.
ul. Jasnogórska 11
31-358 Kraków

NIP: 611 020 28 60, REGON: 230179216
Kapitał zakładowy (wpłacony) 511 925 759,22 zł
Sąd Rejonowy dla Krakowa Śródmieście
XI Wydział Gospodarczy Krajowego Rejestru Sądowego
pod numerem KRS: 0000073321

www.tauron-dystrybucja.pl

PROJEKT BUDOWLANY – PROJEKT ZAGOSPODAROWANIA TERENU DLA ZESPOŁU BUDYNKÓW
MIESZKALNYCH JEDNORODZINNYCH W ZABUDOWIE SZEREGOWEJ WRAZ Z TOWARZYSZĄCĄ
INFRASTRUKTURĄ TECHNICZNĄ

Dz. nr 342/5-342/15 obręb 0011 Poniatów, 58-307 Wałbrzych

Adres do korespondencji:
TAURON Obsługa Klienta sp. z o.o.
ul. J.łowicka 23
40-389 Katowice

info@tauron-dystrybucja.pl
Infolinia: +48 32 606 0 616



Wałbrzych, dn. 2017-08-03
Barcode 1008694531
Nr warunków: WP/056594/2017/O04R01

Sebastian Kościelniak
ul. Ciernie 55
58-160 ŚWIEBODZICE



WARUNKI PRZYŁĄCZENIA

Wnioskodawca: INVEST-PARK DEVELOPMENT sp. z o.o.
ul. Uczniowska 16
58-306 WAŁBRZYCH

Obiekt: budynki jednorodzinne w zabudowie szeregowej - 5 sztuk

Adres przyłączanego obiektu: ul. Czereśniowa dz. 342/9 i 342/10 (budynki nr 11, 12, 13, 14 i 15)
58-307 Wałbrzych

Niniejszym potwierdzamy złożenie wniosku o określenie warunków przyłączenia w dniu: 2017-07-25. Odpowiadając na wniosek z dnia 2017-07-25, informujemy, że zapewniamy przyłączenie do sieci TAURON Dystrybucja SA i dostawę energii elektrycznej o mocy przyłączeniowej:

Przyłącze 1: **5 szt. po 12 kW (60,0 kW)** dla zasilania podstawowego, w V grupie przyłączeniowej, na poniższych warunkach.

IA. Wymagania techniczne - przyłącze 1 (zasilanie podstawowe)

- Miejsce przyłączenia: stacja SN/nN WBW21983, obwód nN x-5 z WBW21983 nr WBW21983/5.
- Miejsce dostarczania energii elektrycznej: zaciski prądowe zabezpieczenia przeciążeniowego od strony instalacji odbiorcy w zestawach złączowo-pomiarowych.
 - Miejsce rozgraniczenia własności urządzeń elektroenergetycznych: zaciski prądowe zabezpieczenia przeciążeniowego od strony instalacji odbiorcy w zestawach złączowo-pomiarowych.
- Przyłączenie obiektu do sieci wymaga:
 - w zakresie przyłącza: na granicy działek nr 343/9 i 342/10 posadzić trzy złącza kablowo-pomiarowe - ZK2-2P (2 szt.) i ZK2-1P,
 - w zakresie sieci: na granicy działki nr 342/10 rozmufować istniejący kabel x-5, w miejscu mufy zbudować złącze ZK2-2P, ze złącza zasilic kolejne złącza - ZK2-2P i ZK2-1P, stosować kabel typu zgodnego z obowiązującymi standardami TD SA, o przekroju 4x240mm²,
 - w zakresie przyłączanych urządzeń, instalacji Wnioskodawcy: wykonać zasilanie wewnętrznymi liniami zasilającymi odgałęziając się ze złącz kablowo-pomiarowych zabudowanych na granicy działek, wykonać instalacje odbiorcze. Instalacje elektryczne odbiorcze zasilic zgodnie z dokumentacją budowlaną branży elektrycznej. Inwestor realizuje własnym kosztem i staraniem, wewnętrzne linie zasilające (wiz), oraz instalacje elektryczne odbiorcze w obiekcie. Wpięcie wewnętrznych linii zasilających do istniejącej sieci należy do zakresu prac inwestora.

Dane do projektu: stacja transformatorowa R-219-83 z transformatorem 400 kVA, 21/0,4 kV, obwód x-5, kabel YAKXs 4x240mm² l= 195m, zab. obwodu - b.d.

Uwaga : wydano podobne warunki nr nr 050391/2017, 056583/2017, 056586/2017, 056589/2017 i 056590/2017 – realizacja wspólna.

4. Układy pomiarowo-rozliczeniowe na napięciu 0,4 kV:
 - a) rodzaj układu: bezpośrednie,
 - b) miejsce zainstalowania: w zestawach złączowo-pomiarowych zlokalizowanych w granicy działek.
5. Zabezpieczenia główne:
 - a) prąd znamionowy: 5 szt. po 3x20A,
 - b) rodzaj: wyłączniki instalacyjne nadprądowe (bez członu zwarciovęgowego),
 - c) lokalizacja: w zestawach złączowo-pomiarowych zlokalizowanych w granicy działek.
6. Dla doboru aparatury, spodziewaną wartość prądu zwarcia w miejscu dostarczania energii elektrycznej przyjąć wg obliczeń, jednak nie mniej niż 6 kA.
7. Wymagany stopień skompensowania mocy biernej, $\text{tg } \varphi \leq 0,4$.
8. Sieć nN pracuje w układzie: TN-C

II. Określa się następujące dopuszczalne czasy trwania przerw:

- a) czas trwania jednorazowej przerwy, tj. całkowitej, jednoczesnej przerwy w zasilaniu wszystkich miejsc dostarczania, nie przekraczający:
 - dla przerwy planowanej – 16 godz.,
 - przerwy nieplanowanej – 24 godz.,
- b) łączny czas trwania przerw w ciągu roku, stanowiący sumę czasów trwania przerw jednorazowych, tj. całkowitych jednoczesnych przerw w zasilaniu wszystkich miejsc dostarczania, nie przekraczający:
 - przerw planowanych – 35 godz.,
 - przerw nieplanowanych – 48 godz.

III. Termin ważności niniejszych warunków 2 lata od dnia ich doręczenia.

W przypadku zawarcia umowy o przyłączenie termin ważności niniejszych warunków przyłączenia wydłuża się na okres ważności umowy o przyłączenie.

IV. Informacje dodatkowe

1. Instalacja elektryczna w przyłączanym obiekcie oraz urządzenia elektroenergetyczne i instalacje od obiektu do miejsca rozgraniczenia własności, winny być wykonane zgodnie z obowiązującymi przepisami i normami oraz wymaganiami określonymi w niniejszych Warunkach przyłączenia.
2. Przyłączane przez Wnioskodawcę urządzenia nie mogą wprowadzać do sieci lub instalacji innych użytkowników systemu zakłóceń o poziomie wyższym niż dopuszczalne, określone w przepisach (np. wahania napięcia lub odkształcenia jego przebiegu).
3. Dopuszcza się realizację dostaw energii elektrycznej na potrzeby zasilania placu budowy ww. na podstawie zgłoszenia gotowości instalacji do przyłączenia dla placu budowy.
4. Dopuszczalny poziom zmienności parametrów technicznych energii elektrycznej: parametry techniczne w miejscu dostarczania energii elektrycznej winny być zgodne z aktualnie obowiązującymi przepisami – Rozporządzenie Ministra Gospodarki z dnia 04 maja 2007r. w sprawie szczegółowych warunków funkcjonowania systemu elektroenergetycznego (Dz. U. z 2007r. Nr 93, poz. 623, z późn. zm.).
5. TAURON Dystrybucja S.A. zrealizuje zakres inwestycji określony w warunkach przyłączenia do miejsca rozgraniczenia własności urządzeń elektroenergetycznych, po wcześniejszym zawarciu przez Wnioskodawcę umowy o przyłączenie do sieci, co wynika z Ustawy z dnia 10 kwietnia 1997r. Prawo energetyczne (tekst jednolity Dz. U. z 2012r. poz. 1059 wraz z późniejszymi zmianami i rozporządzeniami wykonawczymi), zwanej dalej ustawą „Prawo Energetyczne”.
6. Na cały zakres inwestycji określony w warunkach przyłączenia wymagane jest opracowanie i uzgodnienie z TAURON Dystrybucja S.A. :dokumentacji techniczno-prawnej dot. pkt. IA 3c
7. Przed przystąpieniem do projektowania, szczegóły dotyczące niniejszych warunków przyłączenia projektant winien uzgodnić z Wydziałem Przyłączeń.
8. Określony w warunkach przyłączenia sposób zasilania nie zapewnia bezprzerwowej dostawy energii elektrycznej. Urządzenia wymagające zasilania bezprzerwowego należy zaopatrzyć

PROJEKT BUDOWLANY – PROJEKT ZAGOSPODAROWANIA TERENU DLA ZESPOŁU BUDYNKÓW
MIESZKALNYCH JEDNORODZINNYCH W ZABUDOWIE SZEREGOWEJ WRAZ Z TOWARZYSZĄCĄ
INFRASTRUKTURĄ TECHNICZNĄ

Dz. nr 342/5-342/15 obręb 0011 Poniatów, 58-307 Wałbrzych

Strona 3 z 3

- we własne, niezależne źródło energii, podłączone w sposób uniemożliwiający podanie napięcia do sieci przedsiębiorstwa energetycznego.
9. Warunki przyłączenia zostały określone dla standardowych parametrów energii elektrycznej określonych w ustawie Prawo energetyczne.
10. W przypadku kolizji projektowanego obiektu z istniejącymi urządzeniami elektroenergetycznymi, Wnioskodawca winien zwrócić się do Wydziału Eksploatacji z wnioskiem o określenie warunków przebudowy tych urządzeń.
11. TAURON Dystrybucja S.A. oświadcza, że po zawarciu umowy o przyłączenie oraz spełnieniu przez Wnioskodawcę postanowień niniejszych warunków przyłączenia i po wykonaniu niezbędnych urządzeń elektroenergetycznych, których realizacja nastąpi na podstawie zawartej między stronami umowy o przyłączenie – zapewnia dostawę energii elektrycznej na zasadach określonych we właściwych przepisach. Niniejsze oświadczenie jest oświadczeniem, o którym mowa w art. 7 ust. 14 ustawy Prawo Energetyczne i art. 34 ust. 3 pkt. 3a ustawy z dnia 7 lipca 1994r. Prawo budowlane (tekst jednolity Dz. U. z 2013 r., poz. 1409 wraz z późniejszymi zmianami) i winno być traktowane jako przyrzeczenie zawarcia umowy o przyłączenie do sieci elektroenergetycznej, o której mowa w art. 61 ust. 5 ustawy z dnia 27 marca 2003r. o planowaniu i zagospodarowaniu przestrzennym (Dz. U. z 2012 r. poz.647 wraz z późniejszymi zmianami).
12. Wnioskodawca zobowiązany jest zgłosić pisemnie w TAURON Dystrybucja S.A. każdy posiadany agregat prądotwórczy oraz uzgodnić warunki połączenia agregatu z zasilaną instalacją. Połączenie to winno być wykonane w sposób wykluczający pracę równoległą agregatu z siecią dystrybucyjną oraz możliwość podania napięcia na sieć dystrybucyjną.
13. Wymagania dotyczące rozwiązań technicznych stosowanych na terenie działalności TAURON Dystrybucja S.A. ujęte w formie standaryzacji dostępne są na stronie internetowej www.tauron-dystrybucja.pl

Przygotował: Toman Bogdan
Grupa: O04R01

TAURON Dystrybucja S.A.
.....
Agnieszka Kolanowska

Załączniki:
Zał. Nr 1 - projekt umowy o przyłączenie
K/o:
1 x OMP

TAURON Dystrybucja S.A.
ul. Jasnogórska 11
31-358 Kraków

NIP: 611 020 28 60, REGON: 230179216
Kapitał zakładowy (wpłacony): 511 925 759,22 zł
Sąd Rejonowy dla Krakowa Śródmieście
XI Wydział Gospodarczy Krajowego Rejestru Sądowego
pod numerem KRS: 0000073321

www.tauron-dystrybucja.pl

PROJEKT BUDOWLANY – PROJEKT ZAGOSPODAROWANIA TERENU DLA ZESPOŁU BUDYNKÓW
MIESZKALNYCH JEDNORODZINNYCH W ZABUDOWIE SZEREGOWEJ WRAZ Z TOWARZYSZĄCĄ
INFRASTRUKTURĄ TECHNICZNĄ

Dz. nr 342/5-342/15 obręb 0011 Poniatów, 58-307 Wałbrzych

Adres do korespondencji:
TAURON Obsługa Klienta sp. z o.o.
ul. Lwowska 23
40-389 Katowice

info@tauron-dystrybucja.pl
Infolinia: +48 32 606 0 616



1010123768



Wałbrzych, dnia 07-08-2017
Barcode 1008694529
Nr wniosku: 056590/2017/O04R01
Data wpłynięcia wniosku: 25.07.2017 r.
TD/BOP/2017-08-07/0000228

Sebastian Kościelniak
ul. Ciernie 55
58-160 ŚWIEBODZICE

Dotyczy: *przyłączenia do sieci elektroenergetycznej*

W odpowiedzi na wniosek z dnia 25.07.2017 r. w załączeniu przesyłamy warunki przyłączenia wraz z dwoma egzemplarzami projektu umowy o przyłączenie obiektu:

określenie obiektu: zabudowa szeregowa (5 sztuk),

moc przyłączeniowa: 60,0 kW,

lokalizacja obiektu: 58-307 Wałbrzych ul. Czereśniowa dz. 342/11, 342/12 i 342/13, gmina Wałbrzych.

Po sprawdzeniu poprawności danych zamieszczonych w umowie prosimy o podpisanie obu przesłanych egzemplarzy i osobiste dostarczenie do najbliższego Punktu Obsługi Klienta lub odesłanie na adres korespondencyjny.

Zamieszczona w projekcie umowy propozycja zapisów zachowuje ważność przez 60 dni kalendarzowych od daty wysłania niniejszego pisma. W przypadku zwrotnego dostarczenia umowy po tym okresie zastrzegamy sobie prawo zmiany jej treści – konieczne będzie wówczas ponowne wystąpienie z wnioskiem o zawarcie/zmianę umowy o przyłączenie do sieci dystrybucyjnej TAURON Dystrybucja S.A.

Z poważaniem

TAURON Dystrybucja S.A.
Oddział we Wrocławiu
Wydział Przyłączeń
Specjalista ds. przyłączeń
Elżbieta Woltyńska

Załączniki:
1 x warunki przyłączenia
2 x projekt umowy o przyłączenie

K/o:
1 x OMP

TAURON Dystrybucja S.A.
ul. Jasnowiejska 11
31-358 Kraków

NIP: 611 020 28 60, REGON: 230179216
Kapitał zakładowy (wpłacony): 511 925 759,22 zł
Sąd Rejonowy dla Krakowa Śródmieścia
XI Wydział Gospodarczy Krajowego Rejestru Sądowego
pod numerem KRS: 0000073321

www.tauron-dystrybucja.pl

PROJEKT BUDOWLANY – PROJEKT ZAGOSPODAROWANIA TERENU DLA ZESPOŁU BUDYNKÓW
MIESZKALNYCH JEDNORODZINNYCH W ZABUDOWIE SZEREGOWEJ WRAZ Z TOWARZYSZĄCĄ
INFRASTRUKTURĄ TECHNICZNĄ

Dz. nr 342/5-342/15 obręb 0011 Poniatów, 58-307 Wałbrzych

Adres do korespondencji:
TAURON Obsługa Klienta sp. z o.o.
ul. Łódzka 23
40-389 Katowice

info@tauron-dystrybucja.pl
Infolinia: +48 32 606 0 616



Wałbrzych, dn. 2017-08-03
Barcode 1008694529
Nr warunków: WP/056590/2017/O04R01

Sebastian Kościelniak
ul. Ciernie 55
58-160 ŚWIEBODZICE



WARUNKI PRZYŁĄCZENIA

Wnioskodawca:

INVEST-PARK DEVELOPMENT sp. z o.o.
ul. Uczniowska 16
58-306 WAŁBRZYCH

Obiekt:

budynki jednorodzinne w zabudowie szeregowej - 5 sztuk

Adres przyłączanego obiektu:

ul. Czereśniowa dz. 342/11, 342/12 i 342/12 (budynki nr 16, 17, 18,
19 i 20)
58-307 Wałbrzych

Niniejszym potwierdzamy złożenie wniosku o określenie warunków przyłączenia w dniu: 2017-07-25.
Odpowiadając na wniosek z dnia 2017-07-25, informujemy, że zapewniamy przyłączenie do sieci
TAURON Dystrybucja SA i dostawę energii elektrycznej o mocy przyłączeniowej:

Przyłączy 1: **5 szt. po 12 kW (60,0 kW)** dla zasilania podstawowego, w V grupie przyłączeniowej,
na poniższych warunkach.

IA. Wymagania techniczne - przyłączy 1 (zasilanie podstawowe)

1. Miejsce przyłączenia: stacja SN/nN WBW/21983, obwód nN x-5 z WBW/21983 nr WBW/21983/5.
2. a) Miejsce dostarczania energii elektrycznej: zaciski prądowe zabezpieczenia przeciążeniowego od strony instalacji odbiorcy w zestawach złączowo-pomiarowych.
b) Miejsce rozgraniczenia własności urządzeń elektroenergetycznych: zaciski prądowe zabezpieczenia przeciążeniowego od strony instalacji odbiorcy w zestawach złączowo-pomiarowych.
3. Przyłączenie obiektu do sieci wymaga:
 - a) w zakresie przyłącza: na granicy działek nr 343/11 i 342/12 posadowić trzy złącza kablowo-pomiarowe - ZK2-2P (2 szt.) i ZK2-1P,
 - b) w zakresie sieci: na wysokości działki nr 342/12 przeciąć istniejący kabel trasowy x-5 ze stacji R-219-83 i wprowadzić go przelotowo do złącza kablowo-pomiarowego ZK2-2P, które zabudować w miejscu przecięcia kabla, ze złącza zasilic kolejne złącza - ZK2-2P i ZK2-1P, stosować kabel typu zgodnego z obowiązującymi standardami TD SA, o przekroju 4x240mm²,
 - c) w zakresie przyłączanych urządzeń, instalacji Wnioskodawcy: wykonać zasilanie wewnętrznymi liniami zasilającymi odgałęziając się ze złącz kablowo-pomiarowych zabudowanych na granicy działek, wykonać instalacje odbiorcze. Instalacje elektryczne odbiorcze zasilic zgodnie z dokumentacją budowlaną branży elektrycznej. Inwestor realizuje własnym kosztem i staraniem, wewnętrzne linie zasilające (wiz), oraz instalacje elektryczne odbiorcze w obiekcie. Wpięcie wewnętrznych linii zasilających do istniejącej sieci należy do zakresu prac inwestora.

Dane do projektu: stacja transformatorowa R-219-83 z transformatorem 400 kVA, 21/0,4 kV, obwód x-5,
kabel YAKXs 4x240mm² l= ca 150m, zab. obwodu - b.d.

PROJEKT BUDOWLANY – PROJEKT ZAGOSPODAROWANIA TERENU DLA ZESPOŁU BUDYNKÓW
MIESZKALNYCH JEDNORODZINNYCH W ZABUDOWIE SZEREGOWEJ WRAZ Z TOWARZYSZĄCĄ
INFRASTRUKTURĄ TECHNICZNĄ

Dz. nr 342/5-342/15 obręb 0011 Poniatów, 58-307 Wałbrzych

Strona 2 z 3

Uwaga : wydano podobne warunki nr nr 050391/2017, 056583/2017, 056586/2017, 056589/2017 i 056594/2017 – realizacja wspólna.

4. Układy pomiarowo-rozliczeniowe na napięciu 0,4 kV:
 - a) rodzaj układu: bezpośrednie,
 - b) miejsce zainstalowania: w zestawach złączowo-pomiarowych zlokalizowanych w granicy działek.
5. Zabezpieczenia główne:
 - a) prąd znamionowy: 5 szt. po 3x20A,
 - b) rodzaj: wyłączniki instalacyjne nadprądowe (bez czionu zwarciovęgo),
 - c) lokalizacja: w zestawach złączowo-pomiarowych zlokalizowanych w granicy działek.
 - c) lokalizacja: w zestawie złączowo-pomiarowym zlokalizowanym w granicy działki.
6. Dla doboru aparatury, spodziewaną wartość prądu zwarcia w miejscu dostarczania energii elektrycznej przyjąć wg obliczeń, jednak nie mniej niż 6 kA.
7. Wymagany stopień skompensowania mocy biernej, $\text{tg } \varphi \leq 0,4$.
8. Sieć nN pracuje w układzie: TN-C

II. Określa się następujące dopuszczalne czasy trwania przerw:

- a) czas trwania jednorazowej przerwy, tj. całkowitej, jednoczesnej przerwy w zasilaniu wszystkich miejsc dostarczania, nie przekraczający:
 - dla przerwy planowanej – 16 godz.,
 - przerwy nieplanowanej – 24 godz.,
- b) łączny czas trwania przerw w ciągu roku, stanowiący sumę czasów trwania przerw jednorazowych, tj. całkowitych jednoczesnych przerw w zasilaniu wszystkich miejsc dostarczania, nie przekraczający:
 - przerw planowanych – 35 godz.,
 - przerw nieplanowanych – 48 godz.

III. Termin ważności niniejszych warunków 2 lata od dnia ich doręczenia.

W przypadku zawarcia umowy o przyłączenie termin ważności niniejszych warunków przyłączenia wydłuża się na okres ważności umowy o przyłączenie.

IV. Informacje dodatkowe

1. Instalacja elektryczna w przyłączanym obiekcie oraz urządzenia elektroenergetyczne i instalacje od obiektu do miejsca rozgraniczenia własności, winny być wykonane zgodnie z obowiązującymi przepisami i normami oraz wymaganiami określonymi w niniejszych Warunkach przyłączenia.
2. Przyłączane przez Wnioskodawcę urządzenia nie mogą wprowadzać do sieci lub instalacji innych użytkowników systemu zakłóceń o poziomie wyższym niż dopuszczalne, określone w przepisach (np. wahania napięcia lub odkształcenia jego przebiegu).
3. Dopuszcza się realizację dostaw energii elektrycznej na potrzeby zasilania placu budowy ww. na podstawie zgłoszenia gotowości instalacji do przyłączenia dla placu budowy.
4. Dopuszczalny poziom zmienności parametrów technicznych energii elektrycznej: parametry techniczne w miejscu dostarczania energii elektrycznej winny być zgodne z aktualnie obowiązującymi przepisami – Rozporządzenie Ministra Gospodarki z dnia 04 maja 2007r. w sprawie szczegółowych warunków funkcjonowania systemu elektroenergetycznego (Dz. U. z 2007r. Nr 93, poz. 623, z późn. zm.).
5. TAURON Dystrybucja S.A. zrealizuje zakres inwestycji określony w warunkach przyłączenia do miejsca rozgraniczenia własności urządzeń elektroenergetycznych, po wcześniejszym zawarciu przez Wnioskodawcę umowy o przyłączenie do sieci, co wynika z Ustawy z dnia 10 kwietnia 1997r. Prawo energetyczne (tekst jednolity Dz. U. z 2012r. poz. 1059 wraz z późniejszymi zmianami i rozporządzeniami wykonawczymi), zwanej dalej ustawą „Prawo Energetyczne”.
6. Na cały zakres inwestycji określony w warunkach przyłączenia wymagane jest opracowanie i uzgodnienie z TAURON Dystrybucja S.A. :dokumentacji techniczno-prawnej dot. pkt I A 3c.
7. Przed przystąpieniem do projektowania, szczegóły dotyczące niniejszych warunków przyłączenia projektant winien uzgodnić z Wydziałem Przyłączeń.

PROJEKT BUDOWLANY – PROJEKT ZAGOSPODAROWANIA TERENU DLA ZESPOŁU BUDYNKÓW
MIESZKALNYCH JEDNORODZINNYCH W ZABUDOWIE SZEREGOWEJ WRAZ Z TOWARZYSZĄCĄ
INFRASTRUKTURĄ TECHNICZNĄ

Dz. nr 342/5-342/15 obręb 0011 Poniatów, 58-307 Wałbrzych

Strona 3 z 3

8. Określony w warunkach przyłączenia sposób zasilania nie zapewnia bezprzerwowej dostawy energii elektrycznej. Urządzenia wymagające zasilania bezprzerwowego należy zaopatrzyć we własne, niezależne źródło energii, podłączone w sposób uniemożliwiający podanie napięcia do sieci przedsiębiorstwa energetycznego.
9. Warunki przyłączenia zostały określone dla standardowych parametrów energii elektrycznej określonych w ustawie Prawo energetyczne.
10. W przypadku kolizji projektowanego obiektu z istniejącymi urządzeniami elektroenergetycznymi, Wnioskodawca winien zwrócić się do Wydziału Eksploatacji z wnioskiem o określenie warunków przebudowy tych urządzeń.
11. TAURON Dystrybucja S.A. oświadcza, że po zawarciu umowy o przyłączenie oraz spełnieniu przez Wnioskodawcę postanowień niniejszych warunków przyłączenia i po wykonaniu niezbędnych urządzeń elektroenergetycznych, których realizacja nastąpi na podstawie zawartej między stronami umowy o przyłączenie – zapewnia dostawę energii elektrycznej na zasadach określonych we właściwych przepisach. Niniejsze oświadczenie jest oświadczeniem, o którym mowa w art. 7 ust. 14 ustawy Prawo Energetyczne i art. 34 ust. 3 pkt. 3a ustawy z dnia 7 lipca 1994r. Prawo budowlane (tekst jednolity Dz. U. z 2013 r., poz. 1409 wraz z późniejszymi zmianami) i winno być traktowane jako przyrzeczenie zawarcia umowy o przyłączenie do sieci elektroenergetycznej, o której mowa w art. 61 ust. 5 ustawy z dnia 27 marca 2003r. o planowaniu i zagospodarowaniu przestrzennym (Dz. U. z 2012 r. poz. 647 wraz z późniejszymi zmianami).
12. Wnioskodawca zobowiązany jest zgłosić pisemnie w TAURON Dystrybucja S.A. każdy posiadany agregat prądotwórczy oraz uzgodnić warunki połączenia agregatu z zasilaną instalacją. Połączenie to winno być wykonane w sposób wykluczający pracę równoległą agregatu z siecią dystrybucyjną oraz możliwość podania napięcia na sieć dystrybucyjną.
13. Wymagania dotyczące rozwiązań technicznych stosowanych na terenie działalności TAURON Dystrybucja S.A. ujęte w formie standaryzacji dostępne są na stronie internetowej www.tauron-dystrybucja.pl

Przygotował: Toman Bogdan
Grupa: O04R01

TAURON Dystrybucja S.A.
Oddział we Wrocławiu
Wydział Rozwoju i Inwestycji
Specjalista ds. przyłączeń
Elżbieta Wojtynia

Załączniki:
Załącz. Nr 1 - projekt umowy o przyłączenie
K/o:
1 x OMP

TAURON Dystrybucja S.A.
ul. Jasnościńska 11
31-358 Kraków

NIP: 611 020 28 60, REGON: 230179216
Kapitał zakładowy (wpłacony): 511 925 759,22 zł
Sąd Rejonowy dla Krakowa Śródmieścia
XI Wydział Gospodarczy Krajowego Rejestru Sądowego
pod numerem KRS: 0000073321

www.tauron-dystrybucja.pl

PROJEKT BUDOWLANY – PROJEKT ZAGOSPODAROWANIA TERENU DLA ZESPOŁU BUDYNKÓW
MIESZKALNYCH JEDNORODZINNYCH W ZABUDOWIE SZEREGOWEJ WRAZ Z TOWARZYSZĄCĄ
INFRASTRUKTURĄ TECHNICZNĄ

Dz. nr 342/5-342/15 obręb 0011 Poniatów, 58-307 Wałbrzych

Adres do korespondencji:
TAURON Obsługa Klienta sp. z o.o.
ul. Łwowska 23
40-389 Katowice

info@tauron-dystrybucja.pl
Infolinia: +48 32 606 0 616



Wałbrzych, dnia 04-08-2017
Barcode 1008694528
Nr wniosku: 056586/2017/O04R01
Data wpłynięcia wniosku: 25.07.2017 r.
TD/BOP/2017-08-04/0000160

1010123603



Sebastian Kościelniak
ul. Ciernie 55
58-160 ŚWIEBODZICE

Dotyczy: *przyłączenia do sieci elektroenergetycznej*

W odpowiedzi na wniosek z dnia 25.07.2017 r. w załączeniu przesyłamy warunki przyłączenia wraz z dwoma egzemplarzami projektu umowy o przyłączenie obiektu:

określenie obiektu: zabudowa szeregowa (3szt.),

moc przyłączeniowa: 36,0 kW,

lokalizacja obiektu: 58-307 Wałbrzych ul. Czereśniowa dz. 342/13, 342/14, gmina Wałbrzych.

Po sprawdzeniu poprawności danych zamieszczonych w umowie prosimy o podpisanie obu przesłanych egzemplarzy i osobiste dostarczenie do najbliższego Punktu Obsługi Klienta lub odesłanie na adres korespondencyjny. 58-300 Wałbrzych ul. Wysockiego 11.

Zamieszczona w projekcie umowy propozycja zapisów zachowuje ważność przez 60 dni kalendarzowych od daty wysłania niniejszego pisma. W przypadku zwrotnego dostarczenia umowy po tym okresie zastrzegamy sobie prawo zmiany jej treści – konieczne będzie wówczas ponowne wystąpienie z wnioskiem o zawarcie/zmianę umowy o przyłączenie do sieci dystrybucyjnej TAURON Dystrybucja S.A.

Załączniki:
1 x warunki przyłączenia
2 x projekt umowy o przyłączenie

K/o:
1 x OMP

Z poważaniem
TAURON Dystrybucja S.A.
Oddział we Wrocławiu
Wydział Przyłączeń
Specjalista ds. przyłączeń
Elżbieta Wętynia

TAURON Dystrybucja S.A.
ul. Jasnogórska 11
31-358 Kraków

NIP: 611 020 28 60, REGON: 230179216
Kapitał zakładowy (wplacony): 511 925 759,22 zł
Sąd Rejonowy dla Krakowa Śródmieście
XI Wydział Gospodarczy Krajowego Rejestru Sądowego
pod numerem KRS: 0000073321

www.tauron-dystrybucja.pl

PROJEKT BUDOWLANY – PROJEKT ZAGOSPODAROWANIA TERENU DLA ZESPOŁU BUDYNKÓW
MIESZKALNYCH JEDNORODZINNYCH W ZABUDOWIE SZEREGOWEJ WRAZ Z TOWARZYSZĄCĄ
INFRASTRUKTURĄ TECHNICZNĄ

Dz. nr 342/5-342/15 obręb 0011 Poniatów, 58-307 Wałbrzych

Adres do korespondencji:
TAURON Obsługa Klienta sp. z o.o.
ul. Lwowska 23
40-389 Katowice

info@tauron-dystrybucja.pl
Infolinia: +48 32 606 0 616



Wałbrzych, dn. 2017-08-03
Barcode 1008694528
Nr warunków: WP/056586/2017/O04R01



Sebastian Kościelniak
ul. Ciernie 55
58-160 ŚWIEBODZICE

WARUNKI PRZYŁĄCZENIA

Wnioskodawca:

INVEST-PARK DEVELOPMENT sp. z o.o.
ul. Uczniowska 16
58-306 WAŁBRZYCH

Obiekt:

budynki jednorodzinne w zabudowie szeregowej - 3 sztuki

Adres przyłączanego obiektu:

ul. Czeresińska dz. 342/13, 342/14 (budynki nr 21, 22 i 23)
58-307 Wałbrzych

Niniejszym potwierdzamy złożenie wniosku o określenie warunków przyłączenia w dniu: 2017-07-25.
Odpowiadając na wniosek z dnia 2017-07-25, informujemy, że zapewniamy przyłączenie do sieci
TAURON Dystrybucja SA i dostawę energii elektrycznej o mocy przyłączeniowej:

Przyłącze 1: **3 szt. po 12,0 kW (36,0 kW)** dla zasilania podstawowego, w V grupie przyłączeniowej,
na poniższych warunkach.

IA. Wymagania techniczne - przyłącze 1 (zasilanie podstawowe)

1. Miejsce przyłączenia: stacja SN/nN WBW21983, obwód nN x-5 z WBW21983 nr WBW21983/5.
2. a) Miejsce dostarczania energii elektrycznej: zaciski prądowe zabezpieczenia przeciążeniowego od strony instalacji odbiorcy w zestawach złączowo-pomiarowych.
b) Miejsce rozgraniczenia własności urządzeń elektroenergetycznych: zaciski prądowe zabezpieczenia przeciążeniowego od strony instalacji odbiorcy w zestawach złączowo-pomiarowych.
3. Przyłączenie obiektu do sieci wymaga:
 - a) w zakresie przyłącza: na granicy działek nr 343/13 i 342/14 posadowić dwa złącza kablowo-pomiarowe - ZK2-2P i ZK2-1P,
 - b) w zakresie sieci: na granicy działek nr 342/12 i 342/13 rozmurować istniejący kabel x-5, w miejscu mufy zabudować złącze ZK2-2P, ze złącza zasilic złącze ZK2-1P, stosować kabel typu zgodnego z obowiązującymi standardami TD SA, o przekroju 4x240mm²,
 - c) w zakresie przyłączanych urządzeń, instalacji Wnioskodawcy: wykonać zasilanie wewnętrznymi liniami zasilającymi odgałęziając się ze złącz kablowo-pomiarowych zabudowanych na granicy działek, wykonać instalacje odbiorcze. Instalacje elektryczne odbiorcze zasilic zgodnie z dokumentacją budowlaną branży elektrycznej. Inwestor realizuje własnym kosztem i staraniem, wewnętrzne linie zasilające (wiz), oraz instalacje elektryczne odbiorcze w obiekcie. Wpięcie wewnętrznych linii zasilających do istniejącej sieci należy do zakresu prac inwestora.

Dane do projektu: stacja transformatorowa R-219-83 z transformatorem 400 kVA, 21/0,4 kV, obwód x-5, kabel YAKXs 4x240mm² l= 65m, zab. obwodu - b.d.

Uwaga: wydano podobne warunki nr nr 050391/2017, 056583/2017, 056589/2017, 056590/2017 i 056594/2017 – realizacja wspólna.

4. Układy pomiarowo-rozliczeniowe na napięciu 0,4 kV:
 - a) rodzaj układu: bezpośrednie,
 - b) miejsce zainstalowania: w zestawach złączowo-pomiarowych zlokalizowanych w granicy działek.
5. Zabezpieczenia główne:
 - a) prąd znamionowy: 3 szt. po 3x20A,
 - b) rodzaj: wyłączniki instalacyjne nadprądowe (bez członu zwarciovęzowego),
 - c) lokalizacja: w zestawach złączowo-pomiarowych zlokalizowanych w granicy działek.
6. Dla doboru aparatury, spodziewaną wartość prądu zwarcia w miejscu dostarczania energii elektrycznej przyjąć wg obliczeń, jednak nie mniej niż 6 kA.
7. Wymagany stopień skompensowania mocy bierniej, $\tan \varphi \leq 0,4$.
8. Sieć nN pracuje w układzie: TN-C

II. Określa się następujące dopuszczalne czasy trwania przerw:

- a) czas trwania jednorazowej przerwy, tj. całkowitej, jednoczesnej przerwy w zasilaniu wszystkich miejsc dostarczania, nie przekraczający:
 - dla przerwy planowanej – 16 godz.,
 - przerwy nieplanowanej – 24 godz.,
- b) łączny czas trwania przerw w ciągu roku, stanowiący sumę czasów trwania przerw jednorazowych, tj. całkowitych jednoczesnych przerw w zasilaniu wszystkich miejsc dostarczania, nie przekraczający:
 - przerw planowanych – 35 godz.,
 - przerw nieplanowanych – 48 godz.

III. Termin ważności niniejszych warunków 2 lata od dnia ich doręczenia.

W przypadku zawarcia umowy o przyłączenie termin ważności niniejszych warunków przyłączenia wydłuża się na okres ważności umowy o przyłączenie.

IV. Informacje dodatkowe

1. Instalacja elektryczna w przyłączanym obiekcie oraz urządzenia elektroenergetyczne i instalacje od obiektu do miejsca rozgraniczenia własności, winny być wykonane zgodnie z obowiązującymi przepisami i normami oraz wymaganiami określonymi w niniejszych Warunkach przyłączenia.
2. Przyłączane przez Wnioskodawcę urządzenia nie mogą wprowadzać do sieci lub instalacji innych użytkowników systemu zakłóceń o poziomie wyższym niż dopuszczalne, określone w przepisach (np. wahania napięcia lub odkształcenia jego przebiegu).
3. Dopuszcza się realizację dostaw energii elektrycznej na potrzeby zasilania placu budowy ww. na podstawie zgłoszenia gotowości instalacji do przyłączenia dla placu budowy.
4. Dopuszczalny poziom zmienności parametrów technicznych energii elektrycznej: parametry techniczne w miejscu dostarczania energii elektrycznej winny być zgodne z aktualnie obowiązującymi przepisami – Rozporządzenie Ministra Gospodarki z dnia 04 maja 2007r. w sprawie szczegółowych warunków funkcjonowania systemu elektroenergetycznego (Dz. U. z 2007r. Nr 93, poz. 623, z późn. zm.).
5. TAURON Dystrybucja S.A. zrealizuje zakres inwestycji określony w warunkach przyłączenia do miejsca rozgraniczenia własności urządzeń elektroenergetycznych, po wcześniejszym zawarciu przez Wnioskodawcę umowy o przyłączenie do sieci, co wynika z Ustawy z dnia 10 kwietnia 1997r. Prawo energetyczne (tekst jednolity Dz. U. z 2012r. poz. 1059 wraz z późniejszymi zmianami i rozporządzeniami wykonawczymi), zwanej dalej ustawą „Prawo Energetyczne”.
6. Na cały zakres inwestycji określony w warunkach przyłączenia wymagane jest opracowanie i uzgodnienie z TAURON Dystrybucja S.A.: dokumentacji techniczno-prawnej dot. pkt I A 3c.
7. Przed przystąpieniem do projektowania, szczegóły dotyczące niniejszych warunków przyłączenia projektant winien uzgodnić z Wydziałem Przyłączeń.
8. Określony w warunkach przyłączenia sposób zasilania nie zapewnia bezprzerwowej dostawy energii elektrycznej. Urządzenia wymagające zasilania bezprzerwowego należy zaopatrzyć

PROJEKT BUDOWLANY – PROJEKT ZAGOSPODAROWANIA TERENU DLA ZESPOŁU BUDYNKÓW
MIESZKALNYCH JEDNORODZINNYCH W ZABUDOWIE SZEREGOWEJ WRAZ Z TOWARZYSZĄCĄ
INFRASTRUKTURĄ TECHNICZNĄ

Dz. nr 342/5-342/15 obręb 0011 Poniatów, 58-307 Wałbrzych

Strona 3 z 3

- we własne, niezależne źródło energii, podłączone w sposób uniemożliwiający podanie napięcia do sieci przedsiębiorstwa energetycznego.
9. Warunki przyłączenia zostały określone dla standardowych parametrów energii elektrycznej określonych w ustawie Prawo energetyczne.
10. W przypadku kolizji projektowanego obiektu z istniejącymi urządzeniami elektroenergetycznymi, Wnioskodawca winien zwrócić się do Wydziału Eksploatacji z wnioskiem o określenie warunków przebudowy tych urządzeń.
11. TAURON Dystrybucja S.A. oświadcza, że po zawarciu umowy o przyłączenie oraz spełnieniu przez Wnioskodawcę postanowień niniejszych warunków przyłączenia i po wykonaniu niezbędnych urządzeń elektroenergetycznych, których realizacja nastąpi na podstawie zawartej między stronami umowy o przyłączenie – zapewnia dostawę energii elektrycznej na zasadach określonych we właściwych przepisach. Niniejsze oświadczenie jest oświadczeniem, o którym mowa w art. 7 ust. 14 ustawy Prawo Energetyczne i art. 34 ust. 3 pkt. 3a ustawy z dnia 7 lipca 1994r. Prawo budowlane (tekst jednolity Dz. U. z 2013 r., poz. 1409 wraz z późniejszymi zmianami) i winno być traktowane jako przyrzeczenie zawarcia umowy o przyłączenie do sieci elektroenergetycznej, o której mowa w art. 61 ust. 5 ustawy z dnia 27 marca 2003r. o planowaniu i zagospodarowaniu przestrzennym (Dz. U. z 2012 r. poz. 647 wraz z późniejszymi zmianami).
12. Wnioskodawca zobowiązany jest zgłosić pisemnie w TAURON Dystrybucja S.A. każdy posiadany agregat prądowłoczy oraz uzgodnić warunki połączenia agregatu z zasilaną instalacją. Połączenie to winno być wykonane w sposób wykluczający pracę równoległą agregatu z siecią dystrybucyjną oraz możliwość podania napięcia na sieć dystrybucyjną.
13. Wymagania dotyczące rozwiązań technicznych stosowanych na terenie działalności TAURON Dystrybucja S.A. ujęte w formie standaryzacji dostępne są na stronie internetowej www.tauron-dystrybucja.pl

Przygotował: Toman Bogdan
Grupa: O04R01

TAURON Dystrybucja S.A.
...Główny Urząd Miejski...
Wydział Prace
Specjalista ds. Przyłączeń
Elżbieta Wójcicka

Załączniki:
Zał. Nr 1 - projekt umowy o przyłączenie
K/o:
1 x OMP

TAURON Dystrybucja S.A.
ul. Jasnogórska 11
31-358 Kraków

NIP: 611 020 28 60, REGON: 230179216
Kapitał zakładowy (wpłacony): 511 925 759,22 zł
Sąd Rejonowy dla Krakowa Śródmieścia
XI Wydział Gospodarczy Krajowego Rejestru Sądowego
pod numerem KRS: 0000073321

www.tauron-dystrybucja.pl

PROJEKT BUDOWLANY – PROJEKT ZAGOSPODAROWANIA TERENU DLA ZESPOŁU BUDYNKÓW
MIESZKALNYCH JEDNORODZINNYCH W ZABUDOWIE SZEREGOWEJ WRAZ Z TOWARZYSZĄCĄ
INFRASTRUKTURĄ TECHNICZNĄ

Dz. nr 342/5-342/15 obręb 0011 Poniatów, 58-307 Wałbrzych

Adres do korespondencji:
TAURON Obsługa Klienta sp. z o.o.
ul. Lwowska 23
40-389 Katowice

info@tauron-dystrybucja.pl
Infolinia: +48 32 606 0 616



Wałbrzych, dnia 04-08-2017
Barcode 1008694527
Nr wniosku: 056583/2017/O04R01
Data wpływu wniosku: 25.07.2017 r.
TD/BOP/2017-08-04/0000147

1010123605



Sebastian Kościelniak
ul. Ciernie 55
58-160 ŚWIEBODZICE

Dotyczy: *przyłączenia do sieci elektroenergetycznej*

W odpowiedzi na wniosek z dnia 25.07.2017 r. w załączeniu przesyłamy warunki przyłączenia wraz z dwoma egzemplarzami projektu umowy o przyłączenie obiektu:

określenie obiektu: zabudowa szeregowa - 3 sztuki,

moc przyłączeniowa: 36,0 kW,

lokalizacja obiektu: 58-307 Wałbrzych ul. Czeresińska dz. 342/14, 342/15, gmina Wałbrzych.

Po sprawdzeniu poprawności danych zamieszczonych w umowie prosimy o podpisanie obu przesłanych egzemplarzy i osobiste dostarczenie do najbliższego Punktu Obsługi Klienta lub odesłanie na adres korespondencyjny. 58-300 Wałbrzych ul. Wysockiego 11.

Zamieszczona w projekcie umowy propozycja zapisów zachowuje ważność przez 60 dni kalendarzowych od daty wysłania niniejszego pisma. W przypadku zwrotnego dostarczenia umowy po tym okresie zastrzegamy sobie prawo zmiany jej treści – konieczne będzie wówczas ponowne wystąpienie z wnioskiem o zawarcie/zmianę umowy o przyłączenie do sieci dystrybucyjnej TAURON Dystrybucja S.A.

Załączniki:
1 x warunki przyłączenia
2 x projekt umowy o przyłączenie

K/o:
1 x OMP

TAURON Dystrybucja S.A.
z poważaniem
Odział we Wrocławiu
Wydział Przyłączeń
Specjalista ds. przyłączeń
Elżbieta Wojtyła

TAURON Dystrybucja S.A.
ul. Jasności 11
31-358 Kraków

NIP: 611 020 28 60, REGON: 230179216
Kapitał zakładowy (wpłacony): 511 925 759,22 zł
Sąd Rejonowy dla Krakowa Śródmieście
XI Wydział Gospodarczy Krajowego Rejestru Sądowego
pod numerem KRS: 0000073321

www.tauron-dystrybucja.pl

PROJEKT BUDOWLANY – PROJEKT ZAGOSPODAROWANIA TERENU DLA ZESPOŁU BUDYNKÓW
MIESZKALNYCH JEDNORODZINNYCH W ZABUDOWIE SZEREGOWEJ WRAZ Z TOWARZYSZĄCĄ
INFRASTRUKTURĄ TECHNICZNĄ

Dz. nr 342/5-342/15 obręb 0011 Poniatów, 58-307 Wałbrzych

Adres do korespondencji:
TAURON Obsługa Klienta sp. z o.o.
ul. Lwowska 23
40-389 Katowice

info@tauron-dystrybucja.pl
Infolinia: +48 32 606 0 616



Wałbrzych, dn. 2017-08-03
Barcode 1008694527
Nr warunków: WP/056583/2017/O04R01

Sebastian Kościelniak
ul. Ciernie 55
58-160 ŚWIEBODZICE



WARUNKI PRZYŁĄCZENIA

Wnioskodawca:

INVEST-PARK DEVELOPMENT sp. z o.o.
ul. Uczniowska 16
58-306 WAŁBRZYCH

Obiekt:

budynki jednorodzinne w zabudowie szeregowej - 3 sztuki

Adres przyłączanego obiektu:

ul. Czeresińska dz. 342/14, 342/15 (budynki nr 24, 25 i 26)
58-307 Wałbrzych

Niniejszym potwierdzamy złożenie wniosku o określenie warunków przyłączenia w dniu: 2017-07-25.
Odpowiadając na wniosek z dnia 2017-07-25, informujemy, że zapewniamy przyłączenie do sieci
TAURON Dystrybucja SA i dostawę energii elektrycznej o mocy przyłączeniowej:

Przyłącze 1: **3 szt. po 12,0 kW (36,0 kW)** dla zasilania podstawowego, w V grupie przyłączeniowej,
na poniższych warunkach.

IA. Wymagania techniczne - przyłącze 1 (zasilanie podstawowe)

1. Miejsce przyłączenia: stacja SN/nN WBW21983, obwód nN x-5 z WBW21983 nr WBW21983/5.
2. a) Miejsce dostarczania energii elektrycznej: zaciski prądowe zabezpieczenia przeciążeniowego od strony instalacji odbiorcy w zestawach złączowo-pomiarowych.
b) Miejsce rozgraniczenia własności urządzeń elektroenergetycznych: zaciski prądowe zabezpieczenia przeciążeniowego od strony instalacji odbiorcy w zestawach złączowo-pomiarowych.
3. Przyłączenie obiektu do sieci wymaga:
 - a) w zakresie przyłącza: na granicy działek nr 342/14 i 342/15 posadowić dwa złącza kablowo-pomiarowe - ZK2-2P i ZK2-1P,
 - b) w zakresie sieci: na granicy działek nr 342/14 i 342/15 rozmurować istniejący kabel x-5, w miejscu mufy zabudować złącze ZK2-2P, ze złącza zasilic złącze ZK2-1P, stosować kabel typu zgodnego z obowiązującymi standardami TD SA, o przekroju 4x240mm²,
 - c) w zakresie przyłączanych urządzeń, instalacji Wnioskodawcy: wykonać zasilanie wewnętrznymi liniami zasilającymi odgałęziając się ze złącz kablowo-pomiarowych zabudowanych na granicy działek, wykonać instalacje odbiorcze. Instalacje elektryczne odbiorcze zasilic zgodnie z dokumentacją budowlaną branży elektrycznej. Inwestor realizuje własnym kosztem i staraniem, wewnętrzne linie zasilające (wiz), oraz instalacje elektryczne odbiorcze w obiekcie. Wpięcie wewnętrznych linii zasilających do istniejącej sieci należy do zakresu prac inwestora.

Dane do projektu: stacja transformatorowa R-219-83 z transformatorem 400 kVA, 21/0,4 kV, obwód x-5, kabel YAKXs 4x240mm² l= 65m, zab. obwodu - b.d.

Uwaga : wydano podobne warunki nr nr 050391/2017, 056586/2017, 056589/2017, 056590/2017 i 056594/2017 – realizacja wspólna.

4. Układy pomiarowo-rozliczeniowe na napięciu 0,4 kV:
 - a) rodzaj układu: bezpośrednie,
 - b) miejsce zainstalowania: w zestawach złączowo-pomiarowych zlokalizowanych w granicy działek.
5. Zabezpieczenia główne:
 - a) prąd znamionowy: 3 szt. po 3x20A,
 - b) rodzaj: wyłączniki instalacyjne nadprądowe (bez członu zwarciovowego),
 - c) lokalizacja: w zestawach złączowo-pomiarowych zlokalizowanych w granicy działek.
6. Dla doboru aparatury, spodziewaną wartość prądu zwarcia w miejscu dostarczania energii elektrycznej przyjąć wg obliczeń, jednak nie mniej niż 6 kA.
7. Wymagany stopień skompensowania mocy bierniej: $\text{tg } \varphi \leq 0,4$.
8. Sieć nN pracuje w układzie: TN-C

II. Określa się następujące dopuszczalne czasy trwania przerw:

- a) czas trwania jednorazowej przerwy, tj. całkowitej, jednoczesnej przerwy w zasilaniu wszystkich miejsc dostarczania, nie przekraczający:
 - dla przerwy planowanej – 16 godz.,
 - przerwy nieplanowanej – 24 godz.,
- b) łączny czas trwania przerw w ciągu roku, stanowiący sumę czasów trwania przerw jednorazowych, tj. całkowitych jednoczesnych przerw w zasilaniu wszystkich miejsc dostarczania, nie przekraczający:
 - przerw planowanych – 35 godz.,
 - przerw nieplanowanych – 48 godz.

III. Termin ważności niniejszych warunków 2 lata od dnia ich doręczenia.

W przypadku zawarcia umowy o przyłączenie termin ważności niniejszych warunków przyłączenia wydłuża się na okres ważności umowy o przyłączenie.

IV. Informacje dodatkowe

1. Instalacja elektryczna w przyłączanym obiekcie oraz urządzenia elektroenergetyczne i instalacje od obiektu do miejsca rozgraniczenia własności, winny być wykonane zgodnie z obowiązującymi przepisami i normami oraz wymaganiami określonymi w niniejszych Warunkach przyłączenia.
2. Przyłączane przez Wnioskodawcę urządzenia nie mogą wprowadzać do sieci lub instalacji innych użytkowników systemu zakłóceń o poziomie wyższym niż dopuszczalne, określone w przepisach (np. wahania napięcia lub odkształcenia jego przebiegu).
3. Dopuszcza się realizację dostaw energii elektrycznej na potrzeby zasilania placu budowy ww. na podstawie zgłoszenia gotowości instalacji do przyłączenia dla placu budowy.
4. Dopuszczalny poziom zmienności parametrów technicznych energii elektrycznej: parametry techniczne w miejscu dostarczania energii elektrycznej winny być zgodne z aktualnie obowiązującymi przepisami – Rozporządzenie Ministra Gospodarki z dnia 04 maja 2007r. w sprawie szczegółowych warunków funkcjonowania systemu elektroenergetycznego (Dz. U. z 2007r. Nr 93, poz. 823, z późn. zm.).
5. TAURON Dystrybucja S.A. zrealizuje zakres inwestycji określony w warunkach przyłączenia do miejsca rozgraniczenia własności urządzeń elektroenergetycznych, po wcześniejszym zawarciu przez Wnioskodawcę umowy o przyłączenie do sieci, co wynika z Ustawy z dnia 10 kwietnia 1997r. Prawo energetyczne (tekst jednolity Dz. U. z 2012r. poz. 1059 wraz z późniejszymi zmianami i rozporządzeniami wykonawczymi), zwanej dalej ustawą „Prawo Energetyczne”.
6. Na cały zakres inwestycji określony w warunkach przyłączenia wymagane jest opracowanie i uzgodnienie z TAURON Dystrybucja S.A. :dokumentacji techniczno-prawnej dot. pkt IA 3c.
7. Przed przystąpieniem do projektowania, szczegóły dotyczące niniejszych warunków przyłączenia projektant winien uzgodnić z Wydziałem Przyłączeń.
8. Określony w warunkach przyłączenia sposób zasilania nie zapewnia bezprzerwowej dostawy energii elektrycznej. Urządzenia wymagające zasilania bezprzerwowego należy zaopatrzyć

PROJEKT BUDOWLANY – PROJEKT ZAGOSPODAROWANIA TERENU DLA ZESPOŁU BUDYNKÓW
MIESZKALNYCH JEDNORODZINNYCH W ZABUDOWIE SZEREGOWEJ WRAZ Z TOWARZYSZĄCĄ
INFRASTRUKTURĄ TECHNICZNĄ

Dz. nr 342/5-342/15 obręb 0011 Poniatów, 58-307 Wałbrzych

Strona 3 z 3

- we własne, niezależne źródło energii, podłączone w sposób uniemożliwiający podanie napięcia do sieci przedsiębiorstwa energetycznego.
9. Warunki przyłączenia zostały określone dla standardowych parametrów energii elektrycznej określonych w ustawie Prawo energetyczne.
10. W przypadku kolizji projektowanego obiektu z istniejącymi urządzeniami elektroenergetycznymi, Wnioskodawca winien zwrócić się do Wydziału Eksploatacji z wnioskiem o określenie warunków przebudowy tych urządzeń.
11. TAURON Dystrybucja S.A. oświadcza, że po zawarciu umowy o przyłączenie oraz spełnieniu przez Wnioskodawcę postanowień niniejszych warunków przyłączenia i po wykonaniu niezbędnych urządzeń elektroenergetycznych, których realizacja nastąpi na podstawie zawartej między stronami umowy o przyłączenie – zapewnia dostawę energii elektrycznej na zasadach określonych we właściwych przepisach. Niniejsze oświadczenie jest oświadczeniem, o którym mowa w art. 7 ust. 14 ustawy Prawo Energetyczne i art. 34 ust. 3 pkt. 3a ustawy z dnia 7 lipca 1994r. Prawo budowlane (tekst jednolity Dz. U. z 2013 r., poz. 1409 wraz z późniejszymi zmianami) i winno być traktowane jako przyrzeczenie zawarcia umowy o przyłączenie do sieci elektroenergetycznej, o której mowa w art. 61 ust. 5 ustawy z dnia 27 marca 2003r. o planowaniu i zagospodarowaniu przestrzennym (Dz. U. z 2012 r. poz. 647 wraz z późniejszymi zmianami).
12. Wnioskodawca zobowiązany jest zgłosić pisemnie w TAURON Dystrybucja S.A. każdy posiadany agregat prądotwórczy oraz uzgodnić warunki połączenia agregatu z zasilaną instalacją. Połączenie to winno być wykonane w sposób wykluczający pracę równoległą agregatu z siecią dystrybucyjną oraz możliwość podania napięcia na sieć dystrybucyjną.
13. Wymagania dotyczące rozwiązań technicznych stosowanych na terenie działalności TAURON Dystrybucja S.A. ujęte w formie standaryzacji dostępne są na stronie internetowej www.tauron-dystrybucja.pl

Przygotował: Toman Bogdan
Grupa: O04R01

TAURON Dystrybucja S.A.
Biuro we Wrocławiu:
Wydział Przyłączeń
Specjalista ds. przyłączeń
Elżbieta Wojtyńska

Załączniki:
Załącz. Nr 1 - projekt umowy o przyłączenie
K/o:
1 x OMP

TAURON Dystrybucja S.A.
ul. Jasnegórska 11
31-358 Kraków

NIP: 611 020 28 60, REGON: 230179216
Kapitał zakładowy (wplacony): 511 925 759,22 zł
Sąd Rejonowy dla Krakowa Śródmieścia
XI Wydział Gospodarczy Krajowego Rejestru Sądowego
pod numerem KRS: 0000073321

www.tauron-dystrybucja.pl

PROJEKT BUDOWLANY – PROJEKT ZAGOSPODAROWANIA TERENU DLA ZESPOŁU BUDYNKÓW
MIESZKALNYCH JEDNORODZINNYCH W ZABUDOWIE SZEREGOWEJ WRAZ Z TOWARZYSZĄCĄ
INFRASTRUKTURĄ TECHNICZNĄ

Dz. nr 342/5-342/15 obręb 0011 Poniatów, 58-307 Wałbrzych

 GEOTECH GEOLOGIA, GEOTECHNIKA, OCHRONA ŚRODOWISKA, GOSPODARKA WODNA		„Geotech” Ewa Śwaryda 58-100 Świdnica ul. Ks. Bołko 18/1 NIP 884-181-39-61 REGON 891371433
OPINIA GEOTECHNICZNA		
INWESTYCJA: (LOKALIZACJA)	Budowa osiedla domów w zabudowie szeregowej przy ul. Czereśniowej w Wałbrzychu	
ZLECENIODAWCA:	INVEST-PARK DEVELOPMENT Sp. z o.o. ul. Uczniowska 16, 58-306 Wałbrzych	
DATA WYKONANIA BADANIA	3.11.2016r.	
ZAKRES BADAŃ/METODA: PN-EN 1997-2, Eurokod 7, <i>Projektowanie geotechniczne, Część 2: Rozpoznanie i badanie podłoża gruntowego</i>		
OPIS INWESTYCJI: Planowana inwestycja polegać będzie na budowie osiedla domów w zabudowie szeregowej na terenie działek nr 342/15, 342/14, 342/13, 342/12, 342/11, 342/10, 342/9, 342/8, 342/7, 342/6, 342/5 obręb 11 Poniatów w Wałbrzychu przy ul. Czereśniowej. Planuje się wykonanie 22 budynków mieszkalnych, niepodpiwniczonych, jednokondygnacyjnych, z użytkowym poddaszem. W chwili obecnej nie podjęto jeszcze decyzji o sposobie posadowienia obiektów, zakłada się jednak, że budynki zostaną posadowione na ławach poniżej strefy przemarzania gruntu, ok. 0,8 m p.p.t., lub na płycie fundamentowej. Działki, na których będzie prowadzona inwestycja, są obecnie niezagospodarowane, znajduje się tam niczyżytek. Najbliższe zabudowania znajdują się w odległości około 20 m od terenu inwestycji. Teren na który zaplanowano inwestycję położony jest na zboczu Góry Czarnota (526 m n.p.m.), zbocze nachylone jest pod kątem około 4° w kierunku północno-wschodnim. Teren inwestycji znajduje się na wysokości od 401 do 416 m n.p.m.		
WYNIKI BADAŃ: W ramach badań terenowych wykonano piętnaście wykopów próbnych za pomocą koparki do głębokości od 1,9 do 3 m p.p.t.. Wyniki przedstawiono w załączonych kartach otworów geotechnicznych.		
WARUNKI WODNE: Występowanie wód podziemnych stwierdzono jedynie w otworach nr 1, 3, 10 i 12. W otworze nr 3 na wody gruntowe natrafiono na głębokości 2,6 m p.p.t w obrębie piasków średnich. Wody te występują pod ciśnieniem. W otworze nr 10 na wody gruntowe natrafiono na głębokości 1,8 m p.p.t.		

w obrębie żwirów z kamieniami i pyłem. Wody te występują pod ciśnieniem, ze stabilizacją zwierciadła na głębokości 1,5 m p.p.t. W otworze nr 12 na wody gruntowe natrafiono na głębokości 1,7 m p.p.t. w obrębie żwirów. Wody te również występują pod ciśnieniem ze stabilizacją zwierciadła na głębokości 1,4 m p.p.t. W otworze nr 1 stwierdzono występowanie sączy w obrębie ilów z pyłem na głębokościach 0,8 i 1,3 m p.p.t.

WARUNKI GRUNTOWE:

Warstwa I – gliny wietrzeniowe - występuje do 3 m w otworze 1,2,3,4, w pozostałych otworach ma mniejszą miąższość lub wcale nie występuje. Gлина występuje w stanie twaroplastycznym $I_L \leq 0,25$.

Warstwa II – piaski i żwiry – występują w otworach 5, 9-15 nad warstwą zwietrzliny bezpośrednio pod glebą lub gliną (warstwa I). Miejscami zawierają większą domieszkę pyłu, w otworach 10 i 12 są one zawadnione, występują w stanie średniozagęszczonym i zagęszczonym ($I_D \geq 0,50$),

Warstwa KW - zwietrzelina – tworzą ją kamienie o średnicy do 15 cm (ponad 50%) z wypełnieniem żwirowo-piaszczystym, miejscami piaszczysto-pyłastym,

Warstwa SS – skała bardzo spękana – gnejs – jej strop został stwierdzony na głębokości 1,9 -2,0 m w otworach 5,7,8. Na pozostałym obszarze występuje na głębokości ponad 3 m.

W obszarze objętym rozpoznaniem bezpośrednio pod powierzchnią terenu występują grunty rodzime, jednorodne, nośne, zwierciadło wód gruntowych stwierdzone w otworach 3, 10 i 12 stabilizuje się poniżej poziomu posadowienia planowanych budynków, dlatego też warunki gruntowe występujące w badanym obszarze można zaliczyć do **prostych**.

KATEGORIA GEOTECHNICZNA:

Zgodnie z rozporządzeniem Ministra Spraw Wewnętrznych i Administracji z 27.04.012 r. w sprawie ustalania geotechnicznych warunków posadawiania obiektów budowlanych (Dz.U. nr 126, poz. 839) jedno i dwu- kondygnacyjne budynki mieszkalne można zaliczyć do **I kategorii geotechnicznej**.

PRZYDATNOŚĆ GRUNTÓW NA POTRZEBY BUDOWNICTWA WG PN-B- 06050 Geotechnika, Oznaczanie powierzchni właściwej gleby, Wymagania ogólne:

- **ily z pyłem, ily z pyłem z domieszką kamieni do 15 cm** przydatne do bezpośredniego posadowienia, przydatne do budowy dolnych warstw nasypów zabezpieczonych przed zawilgoceniem, przydatne na górne warstwy nasypów po ulepszeniu dodatkiem spoiwa, grunt wysadzinowy,
- kategoria urabialności - 4 - grunty średnio urabialne,

PROJEKT BUDOWLANY – PROJEKT ZAGOSPODAROWANIA TERENU DLA ZESPOŁU BUDYNKÓW
MIESZKALNYCH JEDNORODZINNYCH W ZABUDOWIE SZEREGOWEJ WRAZ Z TOWARZYSZĄCĄ
INFRASTRUKTURĄ TECHNICZNĄ

Dz. nr 342/5-342/15 obręb 0011 Poniatów, 58-307 Wałbrzych

- **piaski i żwiry oraz zwietrzelina** - przydatne do bezpośredniego posadowienia i do robót ziemnych, grunt niewysadzinowy,
kategoria urabialności 3 – grunty łatwo urabialne,
- **piaski i żwiry z pyłem oraz zwietrzeliny z pyłem** - przydatne do bezpośredniego posadowienia i do robót ziemnych, grunt wątpliwy pod względem wysadzinowości,
kategoria urabialności 3 – grunty łatwo urabialne,

ODDZIAŁYWANIE OBIEKTU Z OBIEKTAMI SĄSIADUJĄCYMI:

Ze względu na płytkie wykopy (nie głębsze niż 1,2 m) i dużą odległość od istniejącej zabudowy, projektowana inwestycja nie będzie oddziaływać na obiekty sąsiadujące.

STATECZNOŚĆ SKARP WYKOPÓW WG. PN-B- 06050 Geotechnika, Oznaczenie powierzchni właściwej gleby, Wymagania ogólne :

- wykop może mieć ściany pionowe do głębokości 1,25 m w gruntach spoistych (drobnoziarnistych) oraz do głębokości 1,0 m w gruntach niespoistych (gruboziarnistych)
- do głębokości 4 m nachylenie ścian wykopu może wynosić 1:1,5, pod warunkiem, że naziom nie będzie obciążony, a grunt będzie nie nawodniony.

OPRACOWANIE:

mgr Mateusz Baca
geolog
Upr. Nr XI/14/2013, XII/15/2013
Baca


mgr inż. Ewa Marta Twardysko
geolog, inż. budownictwa
Upr. Nr II-1243, V-1451, VI-0417
Twardysko

DLA INWESTYCJI PRZYJĘTO KATEGORIĘ GEOTECHNICZNĄ

.....
(projektant)

PROJEKT BUDOWLANY – PROJEKT ZAGOSPODAROWANIA TERENU DLA ZESPOŁU BUDYNKÓW
MIESZKALNYCH JEDNORODZINNYCH W ZABUDOWIE SZEREGOWEJ WRAZ Z TOWARZYSZĄCĄ
INFRASTRUKTURĄ TECHNICZNĄ

Dz. nr 342/5-342/15 obręb 0011 Poniatów, 58-307 Wałbrzych

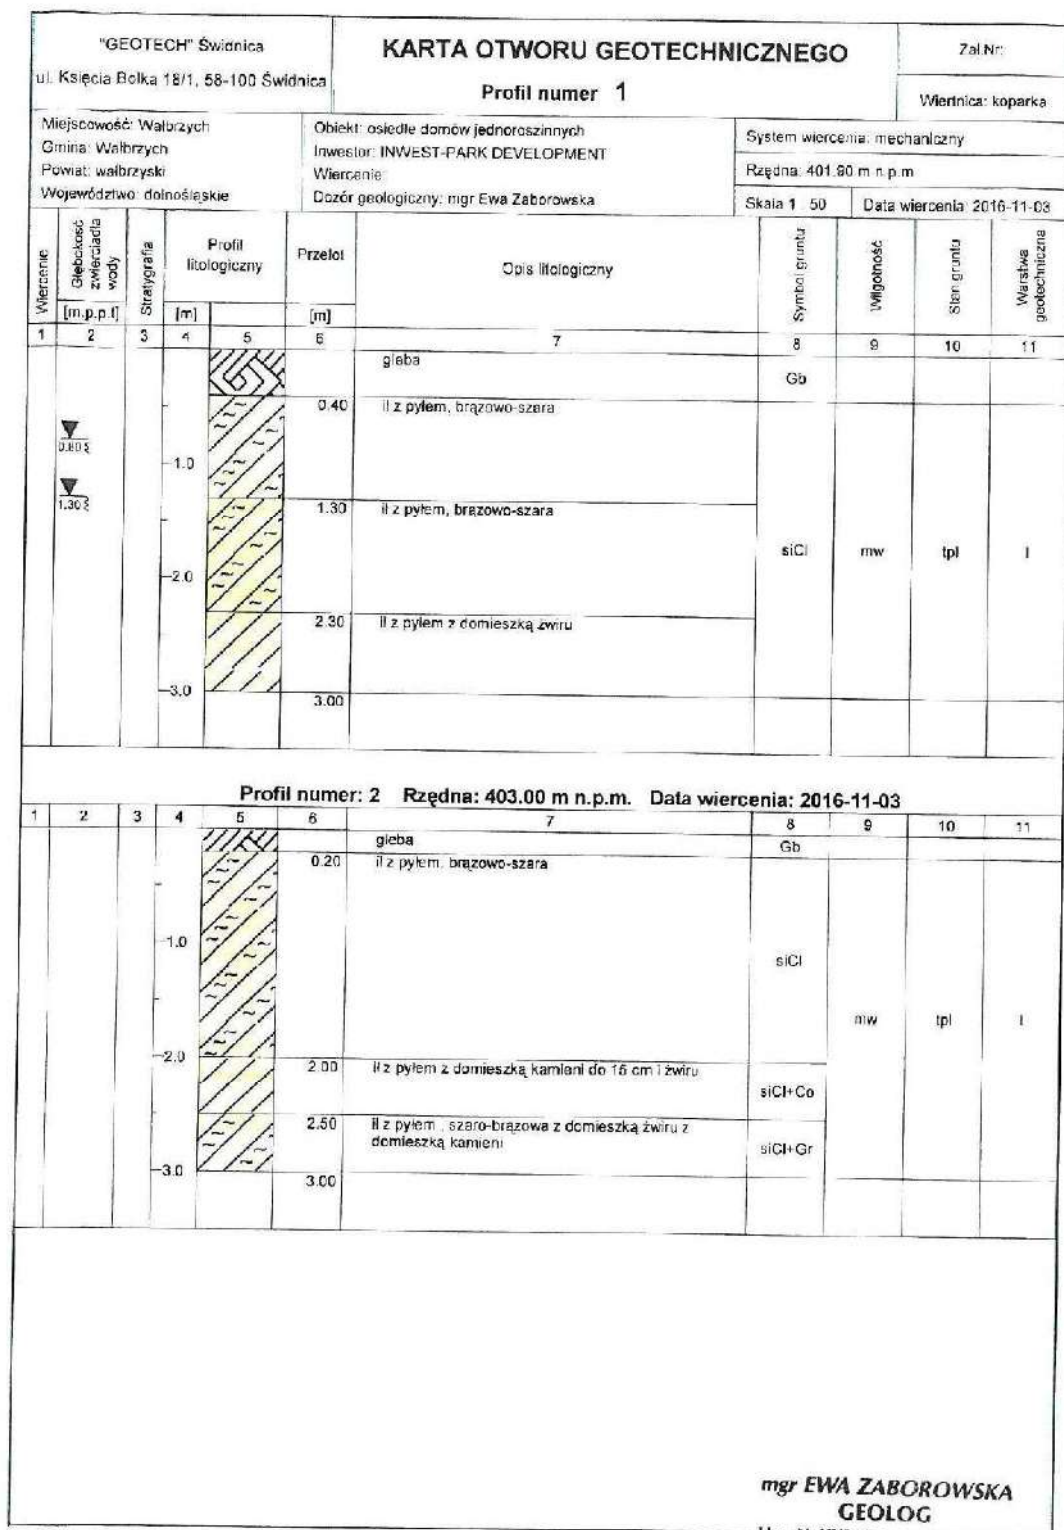


Rysunek wykonano programem "GeoStar"

mgr EWA ZABOROWSKA
GEOLOG
Upr. Nr 10/34/2013, XIV/15/2013
Kartę opracował: mgr Ewa Zaborowska
V-1885

Zaborowska

PROJEKT BUDOWLANY – PROJEKT ZAGOSPODAROWANIA TERENU DLA ZESPOŁU BUDYNKÓW
MIESZKALNYCH JEDNORODZINNYCH W ZABUDOWIE SZEREGOWEJ WRAZ Z TOWARZYSZĄCĄ
INFRASTRUKTURĄ TECHNICZNĄ

Dz. nr 342/5-342/15 obręb 0011 Poniatów, 58-307 Wałbrzych

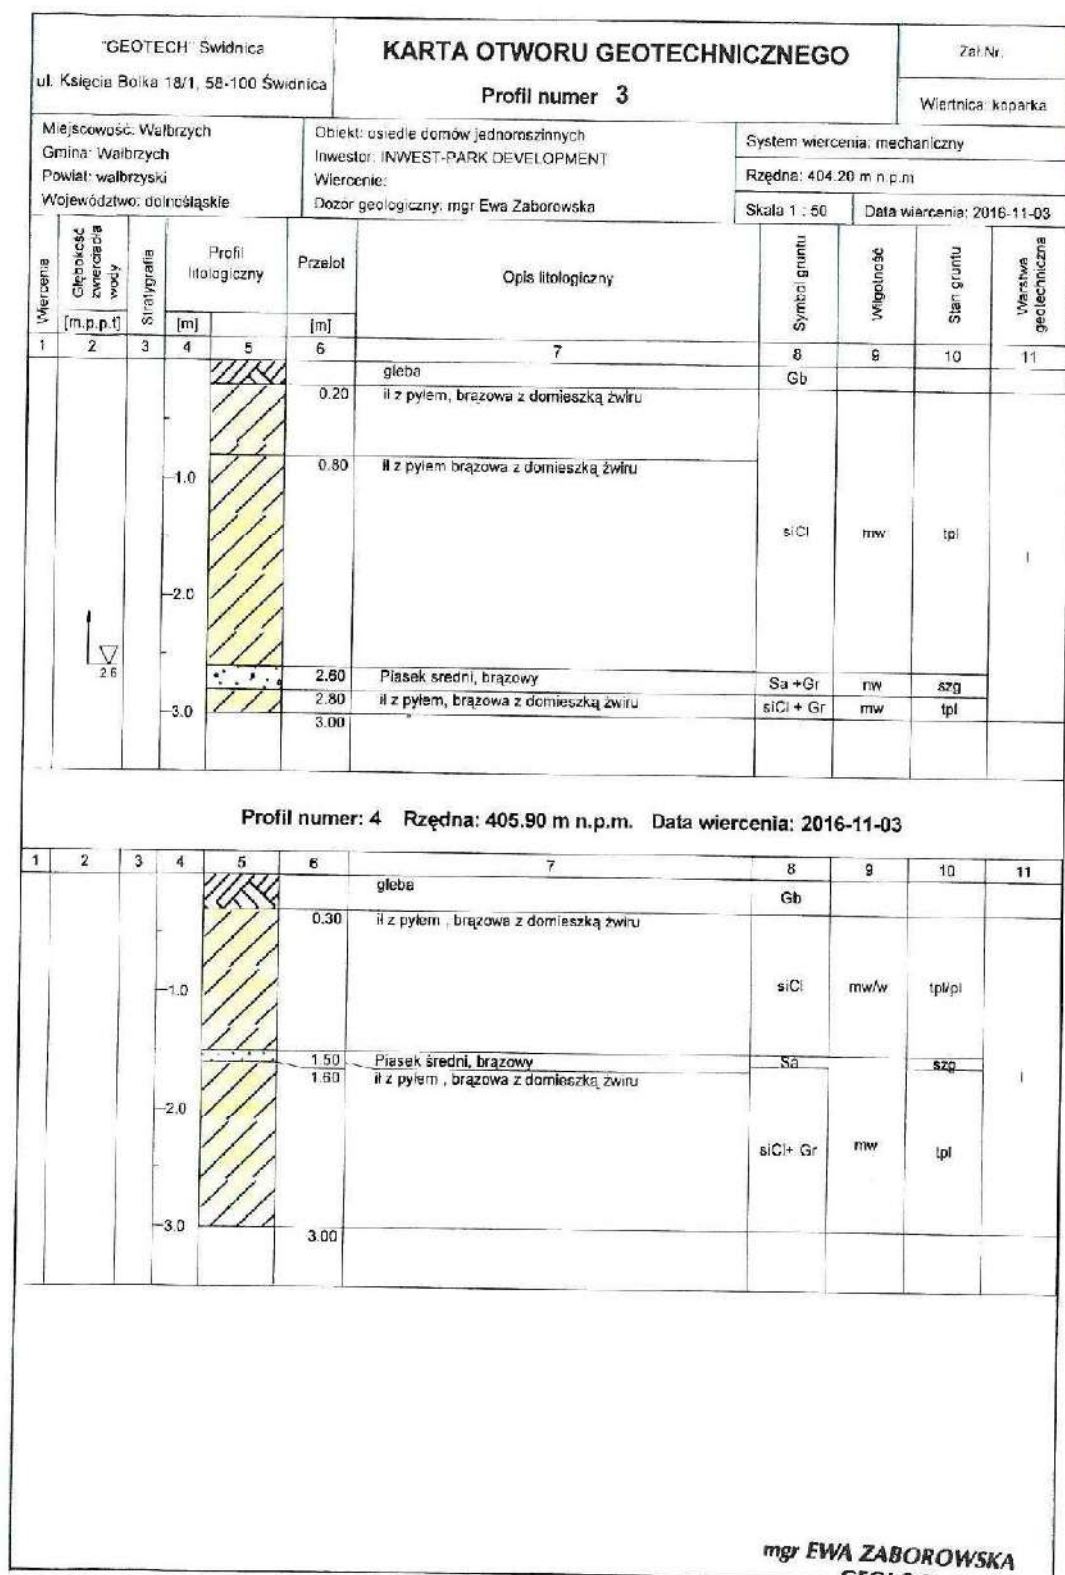

Rysunek wykonano programem "GeoStar"

mgr EWA ZABOROWSKA

GEOTECH
Karta opracował: mgr Ewa Zaborowska
Upr. Nr 2034/2013, XII/35/2013
V-1885

Zaborowska

PROJEKT BUDOWLANY – PROJEKT ZAGOSPODAROWANIA TERENU DLA ZESPOŁU BUDYNKÓW
MIESZKALNYCH JEDNORODZINNYCH W ZABUDOWIE SZEREGOWEJ WRAZ Z TOWARZYSZĄCĄ
INFRASTRUKTURĄ TECHNICZNĄ

Dz. nr 342/5-342/15 obręb 0011 Poniatów, 58-307 Wałbrzych

"GEOTECH" Świdnica ul. Księcia Bolesława 18/1, 58-100 Świdnica			KARTA OTWORU GEOTECHNICZNEGO Profil numer 5				Zał.Nr. Wiertnica, koparka			
Miejscowość: Wałbrzych Gmina: Wałbrzych Powiat: wałbrzyski Województwo: dolnośląskie			Obiekt: osiedle domów jednorodzinnych Inwestor: INWEST-PARK DEVELOPMENT Wiercenie: Dziedzielnictwo: mgr Ewa Zaborowska				System wiercenia: mechaniczny Rzędna: 407.30 m n.p.m. Skala 1 : 50 Data wiercenia: 2016-11-03			
Wiercenie	Głębokość wiercenia [m p.p.t.]	Stratygrafia	Profil litologiczny	Przelot	Opis litologiczny	Symbol gruntu	Wielkość	Stan gruntu	Wartość geotechniczna	
1	2	3	4	5	6	7	8	9	10	
						gleba	Gb			
				0.30	il z pyłem, brązowo-szara	G		pl		
				0.40	Żwir z kamieniami	Gr + Co		szg	II	
				0.80	kamienie ze żwirem pyłem i iliem (zwietrzelina gliniasta gnejsu, kamienie do 15 cm	sielgrCo	mw	zg	KWg	
				1.90	skała silnie spękana				SS	
Profil numer: 6 Rzędna: 407.60 m n.p.m. Data wiercenia: 2016-11-03										
1	2	3	4	5	6	7	8	9	10	
						gleba	Gb			
				0.30	il z pyłem, brązowo-szara z domieszką żwiru	siCl + Gr	w	pl		
				0.50	il z pyłem, ciemna brązowa					
				1.0						
				2.0			siCl	mw	pl	
				3.0						
				3.00						

Rysunek wykonano programem "GeoStar"

mgr EWA ZABOROWSKA

Karta opracowana przez
Upr. Nr XI/34/2013, XII/35/2013
V-1885

Zaborowska

PROJEKT BUDOWLANY – PROJEKT ZAGOSPODAROWANIA TERENU DLA ZESPOŁU BUDYNKÓW
MIESZKALNYCH JEDNORODZINNYCH W ZABUDOWIE SZEREGOWEJ WRAZ Z TOWARZYSZĄCĄ
INFRASTRUKTURĄ TECHNICZNĄ

Dz. nr 342/5-342/15 obręb 0011 Poniatów, 58-307 Wałbrzych

"GEOTECH" Świdnica ul. Księcia Bolka 18/1, 58-100 Świdnica			KARTA OTWORU GEOTECHNICZNEGO Profil numer 7				Załącznik: Wiertnica: koparka			
Miejscowość: Wałbrzych Gmina: Wałbrzych Powiat: wałbrzyski Województwo: dolnośląskie			Obiekt: osiedle domów jednorodzinnych Inwestor: INWEST-PARK DEVELOPMENT Wiercenie: Dozór geologiczny: mgr Ewa Zaborowska			System wiercenia: mechaniczny Rzędna: 408.60 m n.p.m. Skala: 1 : 50 Data wiercenia: 2016-11-03				
Wiercenie	Głębokość wiercenia wody	Stratygrafia	Profil litologiczny		Przelot	Opis litologiczny	Symbol gruntu	Włgocność	Stosunek gruntu	Wartość geotechniczna
1	2	3	4	5	6	7	8	9	10	11
					0.20	gleba il z pyłem z domieszką żwiru	Gb			
					0.50	kamienie ze żwirem (zwietrzelina gnejsu) kamienie do 15 cm, ciemna brązowa	siCl+Gr	mw	tpi	I
									zg	
							Co + Gr			KW
					2.00	skała silnie spękana	SS			SS
Profil numer: 8 Rzędna: 410.80 m n.p.m. Data wiercenia: 2016-11-03										
					0.20	gleba il z pyłem, brązowa	Gb			
					1.10	kamienie ze żwirem pyłem i ilami (zwietrzelina gliniasta gnejsu), brązowa	siCl	mw	tpi	I
							clsiGrCo		zg	KWg
					2.00	skała silnie spękana	SS			SS

Rysunek wykonano programem "GeoStar"

mgr **EWA ZABOROWSKA**
GEOLOG
Karta geologiczna 4/2015, 4/2015, 4/2015
V-1885
Zaborowska

PROJEKT BUDOWLANY – PROJEKT ZAGOSPODAROWANIA TERENU DLA ZESPOŁU BUDYNKÓW
MIESZKALNYCH JEDNORODZINNYCH W ZABUDOWIE SZEREGOWEJ WRAZ Z TOWARZYSZĄCĄ
INFRASTRUKTURĄ TECHNICZNĄ

Dz. nr 342/5-342/15 obręb 0011 Poniatów, 58-307 Wałbrzych

"GEOTECH" Świdnica ul. Księcia Boika 18/1, 58-100 Świdnica				KARTA OTWORU GEOTECHNICZNEGO Profil numer 9				Zał.Nr Wiertnica: koparka			
Miejscowość: Wałbrzych Gmina: Wałbrzych Powiat: wałbrzyski Województwo: dolnośląskie				Obiekt: osiedle domów jednorodzinnych Inwestor: INWEST-PARK DEVELOPMENT Wiercenie: Dozór geologiczny: mgr Ewa Zaborowska				System wiercenia: mechaniczny Rzędna: 411.50 m n.p.m. Skala 1 : 50 Data wiercenia: 2016-11-03			
Wiercenie	Głębokość zwierciadła wody	Stratygrafia	Profil litologiczny	Przelot	Opis litologiczny	Symbol gruntu	Włgocność	Stan gruntu	Warstwa geotechniczna		
1	2	3	4	5	6	7	8	9	10	11	
				0.20	gleba il z pyłem brązowo-szara z domieszką żwiru	Go					
				1.0		siCl+Gr		tpl	I		
				1.50	pył z piaskiem i ilem	siCl					
				2.00	Żwir z pyłem i kamieniami, brązowy	siGr + Co		szg	II		
				2.80	kamienie ze żwirem pyłem i ilem (zwietrzalna	dsigrCo		zg	KWg		
				3.00	gliniasta), brązowa						
Profil numer: 10 Rzędna: 412.80 m n.p.m. Data wiercenia: 2016-11-03											
1	2	3	4	5	6	7	8	9	10	11	
				0.20	gleba il z pyłem, szara	Go					
				0.50	il z pyłem, brązowa z domieszką żwiru	siCl					
				0.80	il z pyłem, brązowa z domieszką żwiru z domieszką kamieni	siCl+Gr		tpl	I		
				1.80	Żwir z kamieniami	siCoGr		szg	II		
				3.00	kamienie ze żwirem (zwietrzalna) b. twarde	Co+Gr		zg	KW		

Rysunek wykonano programem "GeoStar"

mgr EWA ZABOROWSKA
GEOLÓG
Kartę opracował mgr Ewa Zaborowska
Upr. Nr XI/34/2013, XII/35/2013
V-1885
Zaborowska

PROJEKT BUDOWLANY – PROJEKT ZAGOSPODAROWANIA TERENU DLA ZESPOŁU BUDYNKÓW
MIESZKALNYCH JEDNORODZINNYCH W ZABUDOWIE SZEREGOWEJ WRAZ Z TOWARZYSZĄCĄ
INFRASTRUKTURĄ TECHNICZNĄ

Dz. nr 342/5-342/15 obręb 0011 Poniatów, 58-307 Wałbrzych

"GEOTECH" Świdnica ul. Księcia Bolesława 18/1, 58-100 Świdnica			KARTA OTWORU GEOTECHNICZNEGO Profil numer 11				Zał.Nr: Wiertnica: koparka			
Miejscowość: Wałbrzych Gmina: Wałbrzych Powiat: wałbrzyski Województwo: dolnośląskie			Objekt: osiedle domów jednorodzinnych Inwestor: INWEST-PARK DEVELOPMENT Wiercenie: Dozór geologiczny: mgr Ewa Zaborowska				System wiercenia: mechaniczny Rzędna: 413.00 m n.p.m. Skala 1 : 50 Data wiercenia: 2016-11-03			
Wiercenie	Głębokość wiercenia [m.p.p.]	Stratygrafia	Profil litologiczny	Przebieg	Opis litologiczny	Symbol gruntu	Właściwość	Stan gruntu	Wartość geotechniczna	
1	2	3	4	5	6	7	8	9	10	
						gleba	Gb			
					0.30	il z pyłem, niebiesko-szara				
							siCl	lpi	I	
					1.60	piasek z małą ilością pyłu, brązowy	siSa	mw		
					1.80	piasek ze zwięd brązowa	grSa	szg	II	
					2.80	kamienie ze zwięd (zwietrzelina), brązowa	Co+Gr	zg	KW	
					3.00					
Profil numer: 12 Rzędna: 114.60 m n.p.m. Data wiercenia: 2016-11-03										
1	2	3	4	5	6	7	8	9	10	
						gleba	Gb			
					0.20	il z pyłem, brązowa z domieszką zwięd				
							siCl+Z	mw	lpi	
					1.70	zwięd	Gr	mw	zg	
					2.00	kamienie ze zwięd (zwietrzelina)	Co+Gr		KW	
					3.00					

Rysunek wykonano programem "GeoStar"

mgr EWA ZABOROWSKA
GEOLOG
Karta geologiczna / 2016-11-03 / Wałbrzych
V-1885
Zaborowska

PROJEKT BUDOWLANY – PROJEKT ZAGOSPODAROWANIA TERENU DLA ZESPOŁU BUDYNKÓW
MIESZKALNYCH JEDNORODZINNYCH W ZABUDOWIE SZEREGOWEJ WRAZ Z TOWARZYSZĄCĄ
INFRASTRUKTURĄ TECHNICZNĄ

Dz. nr 342/5-342/15 obręb 0011 Poniatów, 58-307 Wałbrzych

"GEOTECH" Świdnica ul. Księcia Bolka 18/1, 58-100 Świdnica				KARTA OTWORU GEOTECHNICZNEGO Profil numer 13				Zak.Nr: Wiertnica: koparka		
Miejscowość: Wałbrzych Gmina: Wałbrzych Powiat: wałbrzyski Województwo: dolnośląskie			Obiekt: osiedle domów jednorodzinnych Inwestor: INWEST-PARK DEVELOPMENT Wiercenie: Dozór geologiczny: mgr Ewa Zaborowska				System wiercenia: mechaniczny Rzędna: 414.50 m n.p.m. Skala 1: 50 Data wiercenia: 2016-11-03			
Wiercenie	Głębokość związania wody	Stratygrafia	Profil litologiczny	Przelot	Opis litologiczny	Symbol gruntu	Włóknistość	Stan gruntu	Wersja geotechniczna	
1	2	3	4	5	6	7	8	9	10	11
						gleba	Gb			
				0.40		il z pyłem. szaro-brązowa	siCl			
			1.0	1.00		il z pyłem. brązowo-szara z domieszką żwiru	siCl+Ż		tpl	I
			2.0	2.00		Piasek średni, brązowy	Sa			
				2.20		piasek ze żwirem, brązowa	GrSa			
				2.60		żwir, brązowy	Gr		szg	II
			3.0	3.00						
Profil numer: 14 Rzędna: 415.00 m n.p.m. Data wiercenia: 2016-11-03										
						gleba	Gb			
				0.50		il z pyłem. brązowa	siCl		tpl	I
			1.0	1.40		Piasek średni, brązowy	Ps		szg	
			2.0	2.00		Żwir z kamieniami, brązowy	Gr-Co		zg	II
			3.0	3.00						

Rysunek wykonano programem "GeoStar"

mgr EWA ZABOROWSKA

GEOLOG

Karte opracował: mgr Ewa Zaborowska
Opł. Nr XI/34/2013, XII/35/2013

V-1885

Zaborowska

PROJEKT BUDOWLANY – PROJEKT ZAGOSPODAROWANIA TERENU DLA ZESPOŁU BUDYNKÓW
MIESZKALNYCH JEDNORODZINNYCH W ZABUDOWIE SZEREGOWEJ WRAZ Z TOWARZYSZĄCĄ
INFRASTRUKTURĄ TECHNICZNĄ

Dz. nr 342/5-342/15 obręb 0011 Poniatów, 58-307 Wałbrzych

"GEOTECH" Świdnica ul. Księcia Bolesława 18/1, 58-100 Świdnica				KARTA OTWORU GEOTECHNICZNEGO Profil numer 15				Zał.Nr.	
Miejscowość: Wałbrzych Gmina: Wałbrzych Powiat: wałbrzyski Województwo: dolnośląskie				Obiekt: osiedle domów jednorodzinnych Inwestor: INWEST-PARK DEVELOPMENT Wiercenie: Dozór geologiczny: mgr Ewa Zaborowska				System wiercenia: mechaniczny Rzędna: 415.80 m n.p.m Skala 1 : 50 Data wiercenia: 2016-11-03	
Wiercenie	Głębokość wiercenia wody	Stratygrafia	Profil litologiczny	Przelot	Opis litologiczny	Symbol gruntu	Włgłość	Stan gruntu	Wartość geotechniczna
1	2 [m.p.p.t]	3	4 [m]	5 [m]	6	7	8	9	10
						gleba	Gb		
				0.20		piasek ze żwirem, brązowa	GrSa		
				0.50		żwir, brązowy			
			1.0				Gr		
			2.0					mw	
				2.00		kamienie ze żwirem, brązowa	Co+Gr		
			3.0					zg	
				3.00					

Rysunek wykonano programem "GeoStar"


mgr EWA ZABOROWSKA
GEOLOG

Klasa: 342/5-342/15, BWA Zaborowska
V-1885

Zaborowska

PROJEKT BUDOWLANY – PROJEKT ZAGOSPODAROWANIA TERENU DLA ZESPOŁU BUDYNKÓW
MIESZKALNYCH JEDNORODZINNYCH W ZABUDOWIE SZEREGOWEJ WRAZ Z TOWARZYSZĄCĄ
INFRASTRUKTURĄ TECHNICZNĄ

Dz. nr 342/5-342/15 obręb 0011 Poniatów, 58-307 Wałbrzych

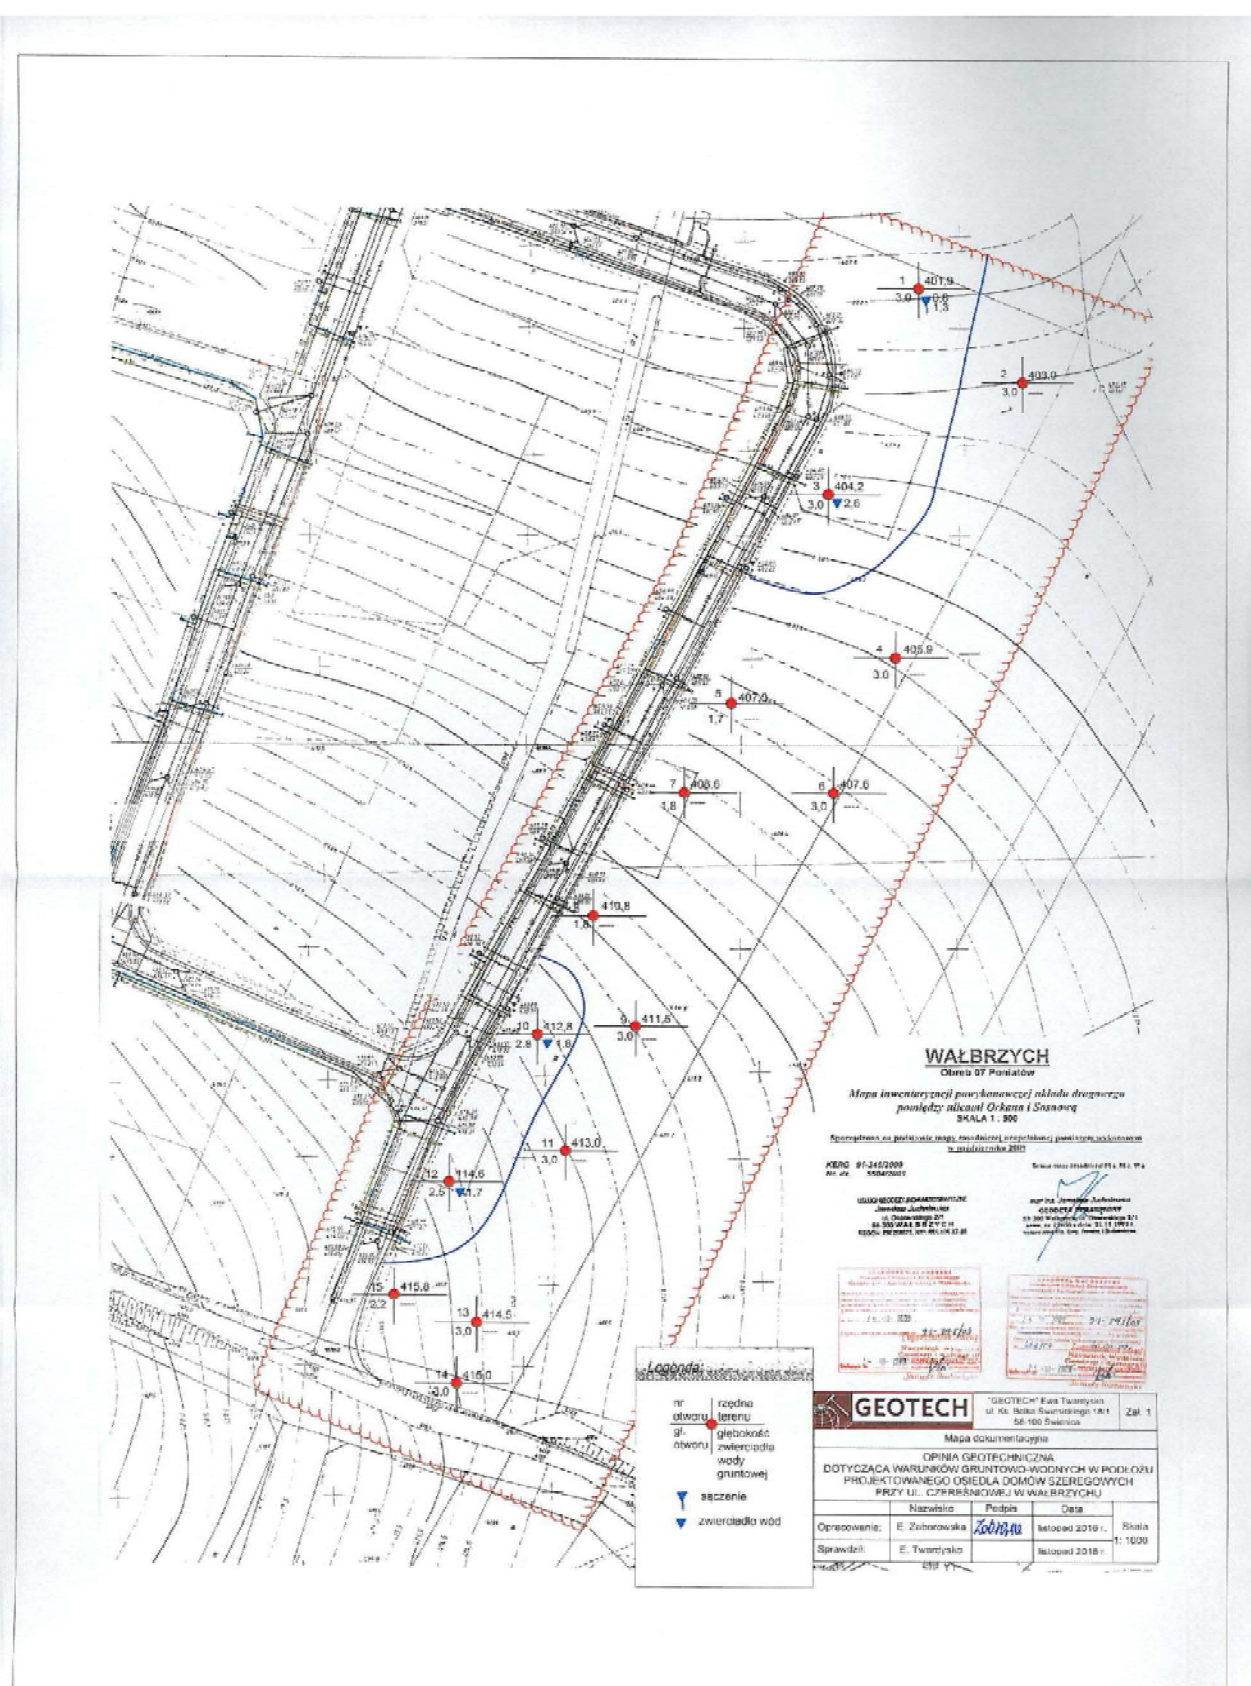

PROJEKT BUDOWLANY – PROJEKT ZAGOSPODAROWANIA TERENU DLA ZESPOŁU BUDYNKÓW
MIESZKALNYCH JEDNORODZINNYCH W ZABUDOWIE SZEREGOWEJ WRAZ Z TOWARZYSZĄCĄ
INFRASTRUKTURĄ TECHNICZNĄ

Dz. nr 342/5-342/15 obręb 0011 Poniatów, 58-307 Wałbrzych

Nr kancelaryjny: BGK.6621.1.1269.2016

Strona 1 z 2

**PREZYDENT MIASTA
WAŁBRZYCHA**

Województwo: **dolnośląskie**
Powiat: **m. Wałbrzych**
Jednostka ewidencyjna: **026501_1, M. Wałbrzych**
Obręb ewidencyjny: **Nr 0011, Poniatów Nr 11**

(nazwa organu wydającego dokument)

WYPIS Z REJESTRU GRUNTÓW

I

WYRYS Z MAPY EWIDENCYJNEJ

sporządzono dnia: **16.11.2016 09:31:21** według stanu na dzień: **16.11.2016 09:31:21**

Nr jednostki rejestrowej: **G242**

KW SW1W/00067553/7

Osoby: 1

Udział Forma władania	Dane osoby fizycznej / instytucji
1/1 własność	"INVEST-PARK DEVELOPMENT" SPÓŁKA Z OGRANICZONĄ ODPOWIEDZIALNOŚCIĄ siedziba: ul. Uczniowska 16, 58-306 Wałbrzych

Działki ewidencyjne: 11

Arkusz	Nr działki	Adres lub położenie	Powierzchnia [ha]	Użytek i klasa bonitacyjna		Nr KW lub inne dokumenty
				Rodzaj	Pow [ha]	
1	342/5	-	0.1193	RIVa RIVb	0.0245 0.0948	SW1W/00067553/7
Identyfikator: 026501_1.0011.342/5						
1	342/6	-	0.1052	RIVa RIVb	0.0348 0.0704	SW1W/00067553/7
Identyfikator: 026501_1.0011.342/6						
1	342/7	-	0.1092	RIVa RIVb	0.0477 0.0615	SW1W/00067553/7
Identyfikator: 026501_1.0011.342/7						
1	342/8	-	0.1099	RIVa RIVb	0.0607 0.0492	SW1W/00067553/7
Identyfikator: 026501_1.0011.342/8						
1	342/9	-	0.1104	RIVa RIVb	0.0931 0.0173	SW1W/00067553/7
Identyfikator: 026501_1.0011.342/9						
1	342/10	-	0.1109	RIVa	0.1109	SW1W/00067553/7
Identyfikator: 026501_1.0011.342/10						
1	342/11	-	0.1115	RIVa	0.1115	SW1W/00067553/7
Identyfikator: 026501_1.0011.342/11						
1	342/12	-	0.1169	RIVa	0.1169	SW1W/00067553/7
Identyfikator: 026501_1.0011.342/12						
1	342/13	-	0.1100	RIVa	0.1100	SW1W/00067553/7
Identyfikator: 026501_1.0011.342/13						
1	342/14	-	0.1117	RIVa	0.1117	SW1W/00067553/7
Identyfikator: 026501_1.0011.342/14						
1	342/15	-	0.1625	RIVa	0.1625	SW1W/00067553/7
Identyfikator: 026501_1.0011.342/15						
Razem powierzchnia działek:			1.2775	ha		
Słownie:			jeden hektar dwa tysiące siedemset siedemdziesiąt pięć metrów kwadratowych			

UWAGA: W jednostce znajdują się jeszcze inne działki.

Powierzchnia całej jednostki rejestrowej: **1.6775 ha** (jeden hektar sześć tysięcy siedemset siedemdziesiąt pięć metrów kwadratowych)

PROJEKT BUDOWLANY – PROJEKT ZAGOSPODAROWANIA TERENU DLA ZESPOŁU BUDYNKÓW
MIESZKALNYCH JEDNORODZINNYCH W ZABUDOWIE SZEREGOWEJ WRAZ Z TOWARZYSZĄCĄ
INFRASTRUKTURĄ TECHNICZNĄ

Dz. nr 342/5-342/15 obręb 0011 Poniatów, 58-307 Wałbrzych



PROJEKT BUDOWLANY – PROJEKT ZAGOSPODAROWANIA TERENU DLA ZESPOŁU BUDYNKÓW
MIESZKALNYCH JEDNORODZINNYCH W ZABUDOWIE SZEREGOWEJ WRAZ Z TOWARZYSZĄCĄ
INFRASTRUKTURĄ TECHNICZNĄ

Dz. nr 342/5-342/15 obręb 0011 Poniatów, 58-307 Wałbrzych

PREZYDENT
Miasta Wałbrzycha

Wałbrzych, dnia 30 maja 2017 roku

BOŚ.6125.12.2017

DW/4042/05/2017

DECYZJA

Na podstawie art. 104 i 105 ustawy z dnia 14 czerwca 1960 r. – Kodeks postępowania administracyjnego (Dz. U. z 2016 r., poz. 23 ze zm.) oraz art. 11 ustawy z dnia 3 lutego 1995 r. o ochronie gruntów rolnych i leśnych (Dz. U. z 2015 r., poz. 909 ze zm.), po rozpatrzeniu wniosku złożonego przez Pana Sebastiana Kościelniaka zam. przy ul. Ciernie 55 w Świebodzicach, działającego w imieniu INVEST-PARK DEVELOPMENT Sp. z o. o. z siedzibą przy ul. Uczniowskiej 16 w Wałbrzychu, w sprawie wydania decyzji o wyłączeniu z produkcji rolnej gruntu rolnego o łącznej powierzchni 1,2775 ha sklasyfikowanego jako RIVa i RIVb z przeznaczeniem pod budowę 26 domów mieszkalnych jednorodzinnych wraz z niezbędną infrastrukturą, stanowiący działki oznaczone na mapie ewidencyjnej gruntów jako działki nr 342/5, 342/6, 342/7, 342/8, 342/9, 342/10, 342/11, 342/12, 342/13, 342/14, 342/15 obręb Nr 11 Poniatów położonych przy ul. Czeresniowej w Wałbrzychu,

orzeka się:

umorzyć w całości postępowanie administracyjne w sprawie wydania zezwolenia na wyłączenie z produkcji rolnej gruntu rolnego o łącznej powierzchni 1,2775 ha sklasyfikowanego jako RIVa i RIVb z przeznaczeniem pod budowę 26 domów mieszkalnych jednorodzinnych wraz z niezbędną infrastrukturą, stanowiący działki oznaczone na mapie ewidencyjnej gruntów jako działki nr nr 342/5, 342/6, 342/7, 342/8, 342/9, 342/10, 342/11, 342/12, 342/13, 342/14, 342/15 obręb Nr 11 Poniatów położonych przy ul. Czeresniowej w Wałbrzychu.

Uzasadnienie

W dniu 26 kwietnia 2017 roku (ostatecznie uzupełniony w dniu 22 maja 2017 roku) do tut. Biura wpłynął wniosek złożony przez Pana Sebastiana Kościelniaka zam. przy ul. Ciernie 55 w Świebodzicach, działającego w imieniu INVEST-PARK DEVELOPMENT Sp. z o. o. z siedzibą przy ul. Uczniowskiej 16 w Wałbrzychu w sprawie wydania decyzji o wyłączeniu z produkcji rolnej gruntu rolnego o łącznej powierzchni 1,2775 ha sklasyfikowanego jako RIVa i RIVb z przeznaczeniem pod budowę 26 domów mieszkalnych jednorodzinnych wraz z niezbędną infrastrukturą, stanowiący działki oznaczone na mapie ewidencyjnej gruntów jako działki nr nr 342/5, 342/6, 342/7, 342/8, 342/9, 342/10, 342/11, 342/12, 342/13, 342/14, 342/15 obręb Nr 11 Poniatów położonych przy ul. Czeresniowej w Wałbrzychu.

Ustalono, iż w przedmiotowej sprawie nie mają zastosowania przepisy art. 11 ustawy z dnia 3 lutego 1995 r. o ochronie gruntów rolnych i leśnych (tekst jednolity Dz. U. z 2015 r., poz. 909 ze zm.).

PROJEKT BUDOWLANY – PROJEKT ZAGOSPODAROWANIA TERENU DLA ZESPOŁU BUDYNKÓW
MIESZKALNYCH JEDNORODZINNYCH W ZABUDOWIE SZEREGOWEJ WRAZ Z TOWARZYSZĄCĄ
INFRASTRUKTURĄ TECHNICZNĄ

Dz. nr 342/5-342/15 obręb 0011 Poniatów, 58-307 Wałbrzych

Zgodnie z art. 11 ust. 1 cyt. ustawy, wyłączeniu z produkcji rolnej podlegają użytki rolne wytworzone z gleb pochodzenia mineralnego i organicznego, zaliczone do klas I, II, III, IIIa, IIIb oraz użytki rolne klas IV, IVa, IVb, V, VI wytworzone z gleb pochodzenia organicznego, a także grunty, o których mowa w art.2 ust.1 pkt 2-10.

Po analizie przedłożonych dokumentów tut. Organ na podstawie mapy glebowo-rolniczej stwierdził, iż wnioskowany grunt rolny stanowią działki oznaczone na mapie ewidencyjnej gruntów jako działki nr 342/5, 342/6, 342/7, 342/8, 342/9, 342/10, 342/11, 342/12, 342/13, 342/14, 342/15 obręb Nr 11 Poniatów położonych przy ul. Czeresniowej w Wałbrzychu, nie leży w zasięgu gleb organicznych.

W związku z powyższym, wnioskowany do wyłączenia grunt stanowi użytek rolny klasy RIVa i RIVb wytworzony z gleb pochodzenia mineralnego, na który nie jest wymagana decyzja administracyjna zezwalająca na wyłączenie tego gruntu z produkcji rolnej.

Zgodnie z art. 105 § 1 ustawy z dnia 14 czerwca 1960 r. - Kodeks postępowania administracyjnego (Dz. U. z 2016 r., poz. 23 ze zm.), gdy postępowanie z jakiegokolwiek przyczyny stało się bezprzedmiotowe w całości lub w części, organ administracji publicznej wydaje decyzję o umorzeniu postępowaniu odpowiednio w całości lub w części.

Mając na uwadze powyższe tut. Organ nie ma podstaw prawnych do dalszego prowadzenia postępowania, w tym stanie rzeczy postanowiono orzec jak w sentencji.

POUCZENIE

Od decyzji niniejszej służy stronie odwołanie do Samorządowego Kolegium Odwoławczego z siedzibą w Wałbrzychu przy przy Al. Wyzwolenia 24, za pośrednictwem Prezydenta Miasta Wałbrzycha, w terminie 14 dni od daty jego otrzymania.



Z upoważnienia Prezydenta Miasta
Wiesław Sójka
KIEROWNIK
Biura Ochrony Środowiska,
Gospodarki Wodnej, Rolnictwa i Leśnictwa

Otrzymują:

1. Sebastian Kościelniak
ul. Ciernie 55
58-160 Świebodzice
2. BOŚ a/a

Do wiadomości:

1. Biuro Geodezji, Kartografii i Katastru Nieruchomości w/m
2. Wydział Geodezji i Kartografii
Urzędu Marszałkowskiego Województwa Dolnośląskiego
ul. Dobrzyńska 21/23
50-403 Wrocław

spor: Zuzanna Żolterczyk
tel 74 64 88 518

PROJEKT BUDOWLANY – PROJEKT ZAGOSPODAROWANIA TERENU DLA ZESPOŁU BUDYNKÓW
MIESZKALNYCH JEDNORODZINNYCH W ZABUDOWIE SZEREGOWEJ WRAZ Z TOWARZYSZĄCĄ
INFRASTRUKTURĄ TECHNICZNĄ

Dz. nr 342/5-342/15 obręb 0011 Poniatów, 58-307 Wałbrzych



Polska Spółka Gazownictwa sp. z o.o.
Oddział Zakład Gazowniczy we Wrocławiu
ul. Ziebińska 44, 50-607 Wrocław
tel. 71 364 94 00, faks 71 336 78 17

Sekcja Rozwoju i Obsługi Klienta

ul. Kościuszki 1, 58-300 Wałbrzych
tel. 74 842 72 23, faks 74 842 46 14
Dorota.Lakoma@psgaz.pl

**INVEST-PARK
DEVELOPMENT SP. Z O.O.**

ul. Uczniowska 55
58-306 Wałbrzych

Adres do korespondencji:

Sebastian Kościelniak
Ciernie 55
58-160 Świebodzice

Wałbrzych, 02-06-2017 r.

Nasz znak: PSG-W500/DR/ROK/SW/DŁ-WP-201536/2017

WARUNKI PRZYŁĄCZENIA DO SIECI GAZOWEJ

Przewidywany pobór gazu ziemnego wysokometanowego w ilości nie większej niż 10 m³/h /
gazu ziemnego zaazotowanego w ilości nie większej niż 25 m³/h.

W odpowiedzi na wniosek z dnia 05-05-2017 r. w oparciu o Rozporządzenie Ministra Gospodarki z dnia 2 lipca 2010 r. w sprawie szczegółowych warunków funkcjonowania systemu gazowego Dz. U. z 22 lipca 2010 r. Nr 133 poz. 891, wydaje się następujące Warunki przyłączenia do sieci gazowej:

1. Rodzaj paliwa: **GZ-50 gaz ziemny wysokometanowy wg normy: PN-C-04750 grupa E.**
2. Miejsce przyłączenia instalacji podmiotu (Punkt wyjścia z systemu gazowego): **budynki jednorodzinne w zabudowie szeregowej, adres: Wałbrzych, ul. Czereśniowa dz nr 342/5 – 342/6.**
3. Cel wykorzystania paliwa gazowego:
wytwarzania ciepłej wody użytkowej
ogrzewania pomieszczeń
4. Rodzaj i ilość urządzeń gazowych, które będą podłączone do instalacji gazowej:

Urządzenie	Moc urządzenia [kW]	Liczba urządzeń [szt.]	Moc urządzeń [kW]
kocioł gaz. dwufunkcyjny	24	5	120
Łączna moc [kW]			120

5. Dostawa i odbiór paliwa gazowego:
 - 5.1. Moc przyłączeniowa: **3 [m³/h];** (dla każdego przyłącza)
 - 5.2. Roczny odbiór paliwa gazowego: **2230 [m³/rok];** (dla każdego przyłącza)
6. Miejsce włączenia do czynnej sieci gazowej:
 - 6.1. Gazociąg **średniego** ciśnienia.
 - 6.2. Materiał: **PE 80 SDR 11, średnica: De 25 mm.**
 - 6.3. Lokalizacja: **Wałbrzych, ul. Czereśniowa,**
7. Ciśnienie paliwa gazowego:
 - 7.1. w sieci dystrybucyjnej: **minimalne: 100 [kPa], maksymalne: 300 [kPa],**
 - 7.2. w punkcie dostarczania i odbioru: **minimalne: 1,8 [kPa],maksymalne: 2,5 [kPa].**

Polska Spółka Gazownictwa sp. z o.o., ul. M. Kasprzaka 25 01-224 Warszawa
Oddział Zakład Gazowniczy we Wrocławiu, ul. Ziebińska 44, 50-607 Wrocław
KRS 0000374001 Sąd Rejonowy dla M. St. Warszawy w Warszawie, XII Wydział Gospodarczy KRS
NIP 525 24 56 411, REGON 142739514, Kapitał Zakładowy: 10 454 206 550 zł
www.psgaz.pl

**PROJEKT BUDOWLANY – PROJEKT ZAGOSPODAROWANIA TERENU DLA ZESPOŁU BUDYNKÓW
MIESZKALNYCH JEDNORODZINNYCH W ZABUDOWIE SZEREGOWEJ WRAZ Z TOWARZYSZĄCĄ
INFRASTRUKTURĄ TECHNICZNĄ**

Dz. nr 342/5-342/15 obręb 0011 Poniatów, 58-307 Wałbrzych

8. Zakres i parametry techniczne budowy gazociągu lub rozbudowy sieci gazowej w związku z przyłączeniem:

Ciśnienie	Materiał - rodzaj, typ, typoszereg	Średnica [mm]	Długość [m]	Lokalizacja
średnie	PE 100 SDR 11	25	25	Wałbrzych ul. Czeresińska

- 8.1. Dodatkowe informacje techniczne dotyczące budowy gazociągu lub rozbudowy sieci gazowej: szkic trasy w załączeniu.

9. Zakres i parametry techniczne budowy przyłącza (odcinka od gazociągu zasilającego do kurka głównego) służącego do przyłączenia instalacji gazowej znajdującej się w obiekcie Klienta:

Liczba przyłączy: 5 szt.

Ciśnienie	Moc przyłączeniowa [m ³ /h]	Materiał - rodzaj, typ, typoszereg	Średnica [mm]	Długość [m]
średnie	3	PE 100 SDR 11	25	12
	3	PE 100 SDR 11	25	12
	3	PE 100 SDR 11	25	12
	3	PE 100 SDR 11	25	12
	3	PE 100 SDR 11	25	12

- 9.1. Dodatkowe informacje techniczne dotyczące budowy przyłącza gazowego: szkic trasy w załączeniu.

10. Wymagania dotyczące kontroli dostawy i odbioru paliwa gazowego:

10.1. Miejsce dostawy i odbioru: **Wałbrzych, ul. Czeresińska, dz. nr 342/5 – 342/6**

10.2. Miejsce usytuowania punktu gazowego: **szafka gazowa w linii ogrodzenia;**

10.3. Charakterystyka układu pomiarowego:

10.3.1. typ gazomierza: **G 2,5; - 5 szt., rozstaw króćców: 130 [mm], lokalizacja: w punkcie redukcyjno-pomiarowym na granicy działki / w linii ogrodzenia**, status urządzenia: **projektowane;**

10.4. Wymagania dotyczące redukcji: **montaż reduktora ciśnienia o przepustowości Q do 10 m³/h - szt. 5, lokalizacja: w punkcie redukcyjno-pomiarowym na granicy działki / w linii ogrodzenia**, status urządzenia: **projektowane;**

11. Miejsce rozgraniczenia sieci gazowej PSG sp. z o.o. i instalacji odbiorcy przyłączonego stanowi: **kurek główny zlokalizowany w punkcie gazowym redukcyjno-pomiarowym na granicy działki / w linii ogrodzenia**

12. Gazociąg i przyłącza powinny być zaprojektowane i wykonane, w trybie określonym prawem budowlanym, zgodnie z Rozporządzeniem Ministra Gospodarki z dnia 28 kwietnia 2013 r. w sprawie warunków technicznych, jakim powinny odpowiadać sieci gazowe i ich usytuowanie (Dz. U. z 2013 r. poz. 640), w oparciu o dokumentację techniczną oraz dokumenty wymagane prawem budowlanym.

13. Instalacja gazowa powinna być zaprojektowana i wykonana w trybie określonym Prawem budowlanym, zgodnie z wymogami Rozporządzenia Ministra Infrastruktury z dnia 12 kwietnia 2002 r. w sprawie w sprawie warunków technicznych, jakim powinny odpowiadać budynki i ich usytuowanie (Dz. U. z 2002 r. nr 75 poz. 690) z późn. zmianami w oparciu o dokumentację techniczną, na którą uzyskano prawomocne pozwolenie na budowę. Zgodnie z powyższymi przepisami zabrania się stosowania w jednym budynku gazu płynnego i gazu z sieci gazowej.

14. Zaprojektowanie i wykonanie instalacji gazowej leży po stronie Klienta.

15. Dokumentację projektową należy uzgodnić w Gazowni w zakresie rozwiązań technicznych budowy **gazociągu, przyłącza oraz redukcji** i pomiaru paliwa gazowego.

16. Opłata za przyłączenie jest ustalana i pobierana w wysokości wynikającej z Taryfy obowiązującej w dniu zawarcia Umowy o przyłączenie.

17. Opłata za przyłączenie określona zostanie w Umowie o przyłączenie, stanowiącej podstawę do rozpoczęcia przez PSG sp. z o.o. Oddział Zakład Gazowniczy we Wrocławiu prac projektowych i budowlanych.

18. Szacunkowa wysokość opłaty za przyłączenie wynosi **9601.00 zł netto** plus podatek VAT, to jest łącznie **11809.23 zł.**

19. Zakres przyłączenia obejmuje wykonanie dokumentacji projektowej sieci gazowej i uzyskanie dokumentu określonego Prawem budowlanym, wykonanie przyłączenia, nadzór nad jego realizacją oraz włączenie do czynnej sieci gazowej oraz montaż gazomierza wraz z instalacją reduktora ciśnienia.

20. Przyłączane do sieci urządzenia i instalacje muszą spełniać wymagania techniczne i eksploatacyjne zapewniające:

20.1. bezpieczeństwo funkcjonowania systemu gazowego,

20.2. zabezpieczenie systemu gazowego przed uszkodzeniami spowodowanymi niewłaściwą pracą przyłączonych urządzeń,

Warunki przyłączenia nr: PSG-W500/DR/ROK/SN/DL-WP-201536/2017

Strona nr 2 z 3

**PROJEKT BUDOWLANY – PROJEKT ZAGOSPODAROWANIA TERENU DLA ZESPOŁU BUDYNKÓW
MIESZKALNYCH JEDNORODZINNYCH W ZABUDOWIE SZEREGOWEJ WRAZ Z TOWARZYSZĄCĄ
INFRASTRUKTURĄ TECHNICZNĄ**

Dz. nr 342/5-342/15 obręb 0011 Poniatów, 58-307 Wałbrzych

- 20.3. zabezpieczenie przyłączonych urządzeń, instalacji przed uszkodzeniami w przypadku awarii lub wprowadzenia ograniczeń w poborze lub dostarczaniu paliw gazowych.
21. Realizacja przyłączenia do sieci gazowej może nastąpić po zawarciu Umowy o przyłączenie na pisemny wniosek Klienta i uzyskaniu przez PSG sp. z o.o. Oddział Zakład Gazowniczy we Wrocławiu zgód właścicieli działek, przez które przebiegać będzie gazociąg i przyłącze, będących we władaniu osób trzecich. Planowany termin realizacji przyłączenia to 15 miesięcy od zawarcia umowy o przyłączenie.
22. W przypadku zmiany parametrów odbioru paliwa gazowego należy ponownie wystąpić z Wnioskiem o określenie nowych Warunków przyłączenia do sieci gazowej.
23. Warunki przyłączenia są ważne przez okres 24 miesięcy od daty ich wydania.
24. Warunki przyłączenia sporządzono w dwóch egzemplarzach, w tym jeden dla Klienta.
25. Klauzule:
- 25.1. W realizacji przyłączenia (w tym w opracowaniach projektowych) należy stosować rozwiązania techniczne i technologiczne przewidziane wewnątrznymi opracowaniami PSG sp. z o.o. Oddział Zakład Gazowniczy we Wrocławiu, których odpowiednie części tematyczne będą udostępnione projektantowi/ wykonawcy na jego zgłoszenie, wyrażone w formie pisemnej, lub elektronicznej.
- 25.2. Projekt instalacji gazowej nie podlega uzgodnieniu w PSG sp. z o.o.
- 25.3. Niniejsze Warunki przyłączenia do sieci gazowej stanowią oświadczenie o zapewnieniu dostarczenia paliwa gazowego w rozumieniu art. 34 ust. 3 pkt. 3 lit. A) Ustawy Prawo budowlane oraz art. 7 ust. 14 Ustawy Prawo energetyczne, jednak nie są zobowiązaniem do sprzedaży paliwa gazowego.
- 25.4. PSG sp. z o.o. nie ponosi odpowiedzialności za działania Klienta związane z przyłączeniem, podjęte przed zawarciem Umowy o przyłączenie.
- 25.5. Jeżeli Klient, w ciągu 30 dni od dnia otrzymania Warunków przyłączenia nie wystąpi do PSG sp. z o.o. z wnioskiem o zawarcie Umowy o przyłączenie, a zostały określone Warunki przyłączenia do sieci dystrybucyjnej, dla realizacji których niezbędne byłoby wykorzystanie tej samej przepustowości technicznej systemu dystrybucyjnego lub zostały określone Warunki przyłączenia do sieci dystrybucyjnej, które dotyczą obszaru pokrywającego się terytorialnie w całości lub części, PSG sp. z o.o. zawiera Umowy o przyłączenie do sieci z uwzględnieniem kolejności wpływu kompletnych Wniosków o zawarcie Umowy o przyłączenie, w miarę istniejących warunków technicznych w szczególności wolnych przepustowości technicznych systemu dystrybucyjnego.
- 25.6. Zawarcie Umowy o przyłączenie podtrzymuje ważność Warunków przyłączenia.
- 25.7. Wzór Umowy o przyłączenie udostępniany jest na stronie internetowej PSG sp. z o.o. - www.psgaz.pl.
- 25.8. Inne istotne dla realizacji przedmiotowego przyłączenia informacje - brak.

PRZEDSIĘBIORSTWO GAZOWNICZE


Kierownik
Gazowni w Wałbrzychu
Robert Jeske

Opracował: Dorota Łakoma
Dodatkowe informacje można uzyskać pod numerem telefonu: 74 842 72 23
Adres e-mail: Dorota.Lakoma@psgaz.pl

Data odbioru lub wysłania do Klienta:


- Otrzymują:
1. Klient,
 2. G/NAŁ
 3. b/a

Warunki przyłączenia nr: PSG-W500/DR/ROK/SW/DŁ-WP-201536/2017

Strona nr 3 z 3

PROJEKT BUDOWLANY – PROJEKT ZAGOSPODAROWANIA TERENU DLA ZESPOŁU BUDYNKÓW
MIESZKALNYCH JEDNORODZINNYCH W ZABUDOWIE SZEREGOWEJ WRAZ Z TOWARZYSZĄCĄ
INFRASTRUKTURĄ TECHNICZNĄ

Dz. nr 342/5-342/15 obręb 0011 Poniatów, 58-307 Wałbrzych

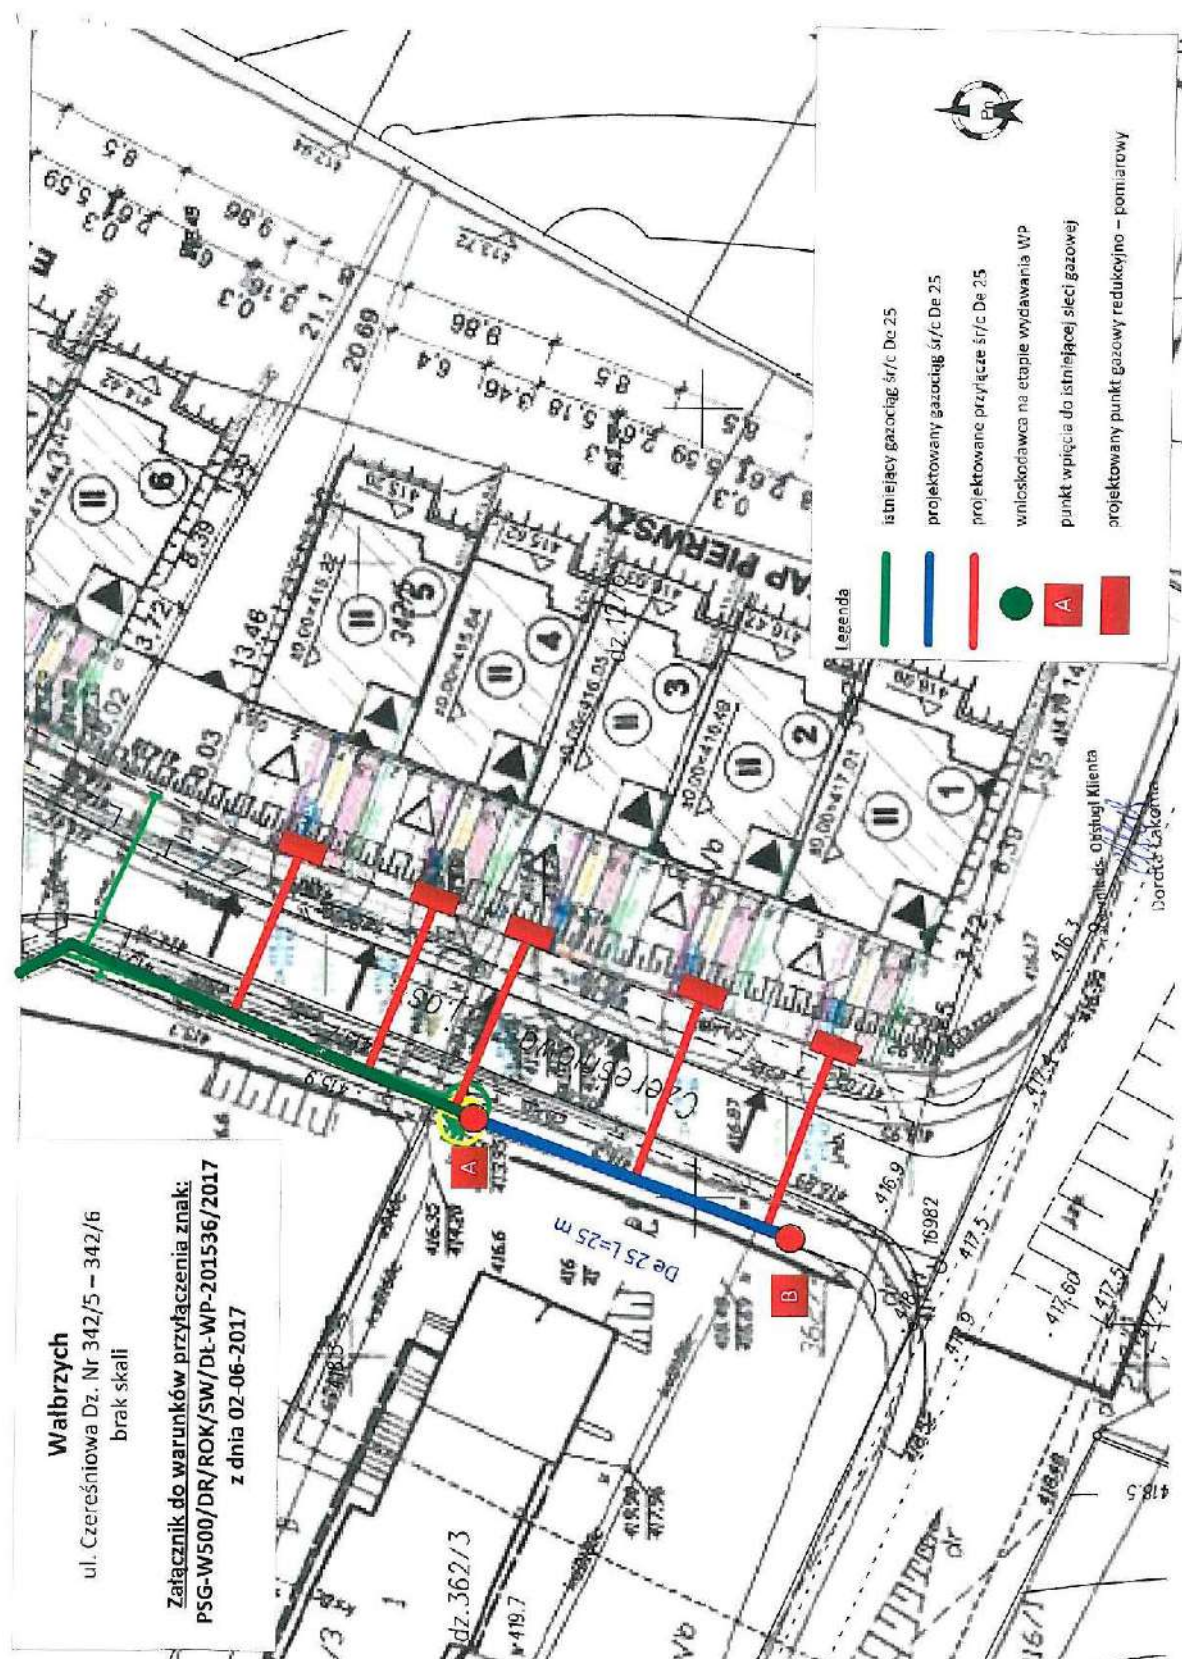

PROJEKT BUDOWLANY – PROJEKT ZAGOSPODAROWANIA TERENU DLA ZESPOŁU BUDYNKÓW
MIESZKALNYCH JEDNORODZINNYCH W ZABUDOWIE SZEREGOWEJ WRAZ Z TOWARZYSZĄCĄ
INFRASTRUKTURĄ TECHNICZNĄ

Dz. nr 342/5-342/15 obręb 0011 Poniatów, 58-307 Wałbrzych

Pracownia Projektowa
TAURON Dystribucja S.A.
ul. Jasnogórska 13
51-135 Wrocław

info@taurondystrybucja.pl
Infolinia: 115 22 606 66 16



1010275672



Sebastian Kościelniak
ul. Ciernie 55
58-160 ŚWIEBODZICE

Wałbrzych, dnia 12-07-2017

Nasz znak: TD/OWB/OMP

Barcode 1008328886

Nr wniosku: 050391/2017/O04R01

Data wpłynięcia wniosku: 30.06.2017 r.

TD/BOP/2017-07-12/0000240

Dotyczy: przyłączenia do sieci elektroenergetycznej

W odpowiedzi na wniosek z dnia 30.06.2017 r. w załączeniu przesyłamy warunki przyłączenia wraz z dwoma egzemplarzami projektu umowy o przyłączenie obiektu:
określenie obiektu: Dom Jednorodzinny w Zabudowie Szeregowej - 5szt.,
moc przyłączeniowa: 60,0 kW,
lokalizacja obiektu: 58-307 Wałbrzych ul. Czereśniowa, dz. 342/5 - 342/6, 0011 Poniatów, gmina Wałbrzych.

Po sprawdzeniu poprawności danych zamieszczonych w umowie prosimy o podpisanie obu przesłanych egzemplarzy i osobiste dostarczenie do najbliższego Punktu Obsługi Klienta lub odesłanie na adres korespondencyjny.

Zamieszczona w projekcie umowy propozycja zapisów zachowuje ważność przez 60 dni kalendarzowych od daty wysłania niniejszego pisma. W przypadku zwrotnego dostarczenia umowy po tym okresie zastrzegamy sobie prawo zmiany jej treści – konieczne będzie wówczas ponowne wystąpienie z wnioskiem o zawarcie/zmianę umowy o przyłączenie do sieci dystrybucyjnej TAURON Dystrybucja S.A.

Załączniki:

1 x warunki przyłączenia

2 x projekt umowy o przyłączenie

K/o:

1 x OMP

Z poważaniem

TAURON Dystrybucja S.A.
Oddział we Wrocławiu
Wydział Przyłączeń
Specjalista ds. przyłączeń
Elżbieta Wasytynia

TAURON Dystrybucja S.A.
ul. Jasnogórska 13
51-135 Wrocław

Infolinia 115 22 606 66 16
Krajowa Linia Infoliniowa (właściciel) 511 925 259 22 21
Krajowy Rejestr Sądowy, Krajowa Sądowa Siedziba
Krajowy Rejestr Sądowy, Krajowa Sądowa Siedziba
Krajowy Rejestr Sądowy, Krajowa Sądowa Siedziba

www.tauron-dystrybucja.pl

PROJEKT BUDOWLANY – PROJEKT ZAGOSPODAROWANIA TERENU DLA ZESPOŁU BUDYNKÓW
MIESZKALNYCH JEDNORODZINNYCH W ZABUDOWIE SZEREGOWEJ WRAZ Z TOWARZYSZĄCĄ
INFRASTRUKTURĄ TECHNICZNĄ

Dz. nr 342/5-342/15 obręb 0011 Poniatów, 58-307 Wałbrzych

Adres do korespondencji:
TAURON Dystrybucja Sp. z o.o.
ul. Lwowska 23
40-338 Katowice

info@tauron-dystrybucja.pl
Infolinia: GP 32 606 0 610



Wałbrzych, dn. 2017-07-10

Nr warunków: WP/050391/2017/O04R01
TD/OWB/OMP1
1008328886



Sebastian Kościelniak
ul. Ciernie 55
58-160 ŚWIEBODZICE

WARUNKI PRZYŁĄCZENIA

Wnioskodawca:

INVEST-PARK DEVELOPMENT sp. z o.o.

ul. Uczniowska 16
58-306 WAŁBRZYCH

Obiekt:

Dom Jednorodzinny w Zabudowie Szeregowej – 5szt.

Adres przyłączanego obiektu:

ul. Czeresniowa
58-307 Wałbrzych
numery działek: dz.nr. 342/5-342/6 , 0011 Poniatów

Niniejszym potwierdzamy złożenie wniosku o określenie warunków przyłączenia w dniu: 2017-06-30.
Odpowiadając na wniosek z dnia 2017-06-30, informujemy, że zapewniamy przyłączenie do sieci
TAURON Dystrybucja SA i dostawę energii elektrycznej o mocy przyłączeniowej:

Przyłącze 1: **60,0 kW (5x12 kW)** dla zasilania podstawowego, w **V** grupie przyłączeniowej,
na poniższych warunkach.

IA. Wymagania techniczne - przyłącze 1 (zasilanie podstawowe)

1. Miejsce przyłączenia: Stacja SN/nN WBW21983, Obwód nN X-5 z WBW21983 nr WBW21983/5.
2. a) Miejsce dostarczania energii elektrycznej: Zaciski prądowe zabezpieczenia przeciążeniowego od strony instalacji odbiorcy w zestawie złączowo-pomiarowym.
b) Miejsce rozgraniczenia własności urządzeń elektroenergetycznych: Zaciski prądowe zabezpieczenia przeciążeniowego od strony instalacji odbiorcy w zestawie złączowo-pomiarowym.
3. Przyłączenie obiektu do sieci wymaga:
 - a) w zakresie przyłącza: Wykonać wcinki w linię kablową 4x240 relacji R 219-83 do ZK4a-2P dz. 362/2 wraz z zabudową złącz: 1 x ZK2-1P i 2 x ZK2-2P na działkach 342/5 i 342/6. Przewidzieć jedno ZK2-2P dla dwóch projektowanych budynków. W razie konieczności dobudować odcinek linii kablowej 4x240 na działce 342/5, R 219-83 trafo – 400kVA, YAKXs 4x240 – 280m
 - b) w zakresie sieci: Brak prac po stronie TAURON Dystrybucja,
 - c) w zakresie przyłączanych urządzeń, instalacji Wnioskodawcy: Od projektowanych złącz ułożyć wewnętrzne linie zasilające (wiz) oraz wykonać instalacje elektryczne odbiorcze. Wpięcie wewnętrznej linii zasilającej do złącza należy do zakresu prac inwestora.
4. Układ pomiarowo-rozliczeniowy na napięciu 0,4 kV:
 - a) rodzaj układu: bezpośredni,
 - b) miejsce zainstalowania: w zestawie złączowo-pomiarowym zlokalizowanym w granicy działki.

**PROJEKT BUDOWLANY – PROJEKT ZAGOSPODAROWANIA TERENU DLA ZESPOŁU BUDYNKÓW
MIESZKALNYCH JEDNORODZINNYCH W ZABUDOWIE SZEREGOWEJ WRAZ Z TOWARZYSZĄCĄ
INFRASTRUKTURĄ TECHNICZNĄ**

Dz. nr 342/5-342/15 obręb 0011 Poniatów, 58-307 Wałbrzych

Strona 17 z 3

5. Zabezpieczenia główne:

- a) prąd znamionowy: 5 x 20 A,
 - b) rodzaj: wyłącznik instalacyjny nadprądowy (bez członu zwarciovęgowego),
 - c) lokalizacja: w zestawie złączowo-pomiarowym zlokalizowanym w granicy działki,
6. Dla doboru aparatury, spodziewaną wartość prądu zwarcia w miejscu dostarczania energii elektrycznej przyjąć wg obliczeń, jednak nie mniej niż 6 kA.
7. Wymagany stopień skompensowania mocy biernej, $\tan \varphi \leq 0,4$.
8. Sieć nN pracuje w układzie: TN-C

II. Określa się następujące dopuszczalne czasy trwania przerw:

- a) czas trwania jednorazowej przerwy, tj. całkowitej, jednoczesnej przerwy w zasilaniu wszystkich miejsc dostarczania, nie przekraczający:
 - dla przerwy planowanej – 16 godz.,
 - przerwy nieplanowanej – 24 godz.,
- b) łączny czas trwania przerw w ciągu roku, stanowiący sumę czasów trwania przerw jednorazowych, tj. całkowitych jednoczesnych przerw w zasilaniu wszystkich miejsc dostarczania, nie przekraczający:
 - przerw planowanych – 35 godz.,
 - przerw nieplanowanych – 48 godz.

III. Termin ważności niniejszych warunków 2 lata od dnia ich doręczenia.

W przypadku zawarcia umowy o przyłączenie termin ważności niniejszych warunków przyłączenia wydłuża się na okres ważności umowy o przyłączenie.

IV. Informacje dodatkowe

- 1. Instalacja elektryczna w przyłączanym obiekcie oraz urządzenia elektroenergetyczne i instalacje od obiektu do miejsca rozgraniczenia własności, winny być wykonane zgodnie z obowiązującymi przepisami i normami oraz wymaganiami określonymi w niniejszych Warunkach przyłączenia.
- 2. Przyłączane przez Wnioskodawcę urządzenia nie mogą wprowadzać do sieci lub instalacji innych użytkowników systemu zakłóceń o poziomie wyższym niż dopuszczalne, określone w przepisach (np. wahania napięcia lub odkształcenia jego przebiegu).
- 3. Dopuszcza się realizację dostaw energii elektrycznej na potrzeby zasilania placu budowy ww. na podstawie zgłoszenia gotowości instalacji do przyłączenia dla placu budowy.
- 4. Dopuszczalny poziom zmienności parametrów technicznych energii elektrycznej: parametry techniczne w miejscu dostarczania energii elektrycznej winny być zgodne z aktualnie obowiązującymi przepisami – Rozporządzenie Ministra Gospodarki z dnia 04 maja 2007r. w sprawie szczegółowych warunków funkcjonowania systemu elektroenergetycznego (Dz. U. z 2007r. Nr 93, poz. 623, z późn. zm.).
- 5. TAURON Dystrybucja S.A. zrealizuje zakres inwestycji określony w warunkach przyłączenia do miejsca rozgraniczenia własności urządzeń elektroenergetycznych, po wcześniejszym zawarciu przez Wnioskodawcę umowy o przyłączenie do sieci, co wynika z Ustawy z dnia 10 kwietnia 1997r. Prawo energetyczne (tekst jednolity Dz. U. z 2012r. poz. 1059 wraz z późniejszymi zmianami i rozporządzeniami wykonawczymi), zwanej dalej ustawą „Prawo Energetyczne”.
- 6. Na cały zakres inwestycji określony w warunkach przyłączenia wymagane jest opracowanie i uzgodnienie z TAURON Dystrybucja S.A. : projektu budowlano-wykonawczego, dotyczącego instalacji odbiorczej, pod względem zgodności z niniejszymi warunkami.
- 7. Przed przystąpieniem do projektowania, szczegóły dotyczące niniejszych warunków przyłączenia projektant winien uzgodnić z Wydziałem Przyłączeń.
- 8. Określony w warunkach przyłączenia sposób zasilania nie zapewnia bezprzerwowej dostawy energii elektrycznej. Urządzenia wymagające zasilania bezprzerwowego należy zaopatrzyć we własne, niezależne źródło energii, podłączone w sposób uniemożliwiający podanie napięcia do sieci przedsiębiorstwa energetycznego.
- 9. Warunki przyłączenia zostały określone dla standardowych parametrów energii elektrycznej określonych w ustawie Prawo energetyczne.

PROJEKT BUDOWLANY – PROJEKT ZAGOSPODAROWANIA TERENU DLA ZESPOŁU BUDYNKÓW
MIESZKALNYCH JEDNORODZINNYCH W ZABUDOWIE SZEREGOWEJ WRAZ Z TOWARZYSZĄCĄ
INFRASTRUKTURĄ TECHNICZNĄ

Dz. nr 342/5-342/15 obręb 0011 Poniatów, 58-307 Wałbrzych

Strona 3 z 3

10. W przypadku kolizji projektowanego obiektu z istniejącymi urządzeniami elektroenergetycznymi, Wnioskodawca winien zwrócić się do Wydziału Eksploatacji z wnioskiem o określenie warunków przebudowy tych urządzeń.
11. TAURON Dystrybucja S.A. oświadcza, że po zawarciu umowy o przyłączenie oraz spełnieniu przez Wnioskodawcę postanowień niniejszych warunków przyłączenia i po wykonaniu niezbędnych urządzeń elektroenergetycznych, których realizacja nastąpi na podstawie zawartej między stronami umowy o przyłączenie – zapewnia dostawę energii elektrycznej na zasadach określonych we właściwych przepisach. Niniejsze oświadczenie jest oświadczeniem, o którym mowa w art. 7 ust. 14 ustawy Prawo Energetyczne i art. 34 ust. 3 pkt. 3a ustawy z dnia 7 lipca 1994r. Prawo budowlane (tekst jednolity Dz. U. z 2013 r., poz. 1409 wraz z późniejszymi zmianami) i winno być traktowane jako przyrzeczenie zawarcia umowy o przyłączenie do sieci elektroenergetycznej, o której mowa w art. 61 ust. 5 ustawy z dnia 27 marca 2003r. o planowaniu i zagospodarowaniu przestrzennym (Dz. U. z 2012 r., poz. 647 wraz z późniejszymi zmianami).
12. Wnioskodawca zobowiązany jest zgłosić pisemnie w TAURON Dystrybucja S.A. każdy posiadany agregat prądowłóczy oraz uzgodnić warunki połączenia agregatu z zasilaną instalacją. Połączenie to winno być wykonane w sposób wykluczający pracę równoległą agregatu z siecią dystrybucyjną oraz możliwość podania napięcia na sieć dystrybucyjną.
13. Wymagania dotyczące rozwiązań technicznych stosowanych na terenie działalności TAURON Dystrybucja S.A. ujęte w formie standaryzacji dostępne są na stronie internetowej www.tauron-dystrybucja.pl

Przygotował: Rychlicki Mariusz
Grupa: O04R01

Załączniki:
Zał. Nr 1 - projekt umowy o przyłączenie
K/o:
1 x OMP

TAURON Dystrybucja S.A.
Odział w Poniątkowie
Wydział Przyłączeń
Specjalista ds. przyłączeń
Eliżbieta Wojtyła

TAURON Dystrybucja S.A.
ul. Jasnowiecka 11
31-358 Kraków

NIP: 611 020 28 60, REGON: 230179216
Kapitał zakładowy (współano): 511 525 759,22 zł
Sąd Rejonowy dla M. St. w Warszawie
XI Wydział Gospodarczy Krajowego Rejestru Sądowego
pod numerem KRS: 0000075431

www.tauron-dystrybucja.pl