


ISTNIEJĄCY KRAWĘŻNIK UL. CZEREŚNIOWEJ (OBNIŻYĆ NA WJEZDZIE)

ISTNIEJĄCE OBRZEŻE

GRANICA DZIAŁKI

WJAZD DO GARAŻU

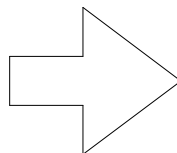

RZĘDNE PROJEKTOWANE	416,57	416,57	416,64	416,64	416,28	417,01
RZĘDNE TERENU	416,57	416,57	416,64	416,64	416,28	417,01
PROSTE I ŁUKI POZIOME			PROSTA L=9,50			
POCHYLNIA I ŁUKI PIONOWE	L=3,5	f=2%	L=8,00	f=4,0%	L=3,00	f=4,0%
ODLEGŁOŚCI	0,0	3,5	8,5	11,50		



Nr budynku	Projektowana rzędna posadzki w garażu
1	417,01 m n.p.m.
2	416,49 m n.p.m.
3	416,05 m n.p.m.
4	415,64 m n.p.m.
5	415,22 m n.p.m.
6	414,44 m n.p.m.
7	414,05 m n.p.m.
8	413,64 m n.p.m.
9	413,22 m n.p.m.
10	412,65 m n.p.m.
11	411,59 m n.p.m.
12	410,91 m n.p.m.
13	410,41 m n.p.m.
14	409,98 m n.p.m.
15	409,52 m n.p.m.
16	408,54 m n.p.m.
17	408,12 m n.p.m.
18	407,48 m n.p.m.
19	407,06 m n.p.m.
20	406,61 m n.p.m.
21	405,56 m n.p.m.
22	405,10 m n.p.m.
23	404,65 m n.p.m.
24	403,97 m n.p.m.
25	403,77 m n.p.m.
26	403,55 m n.p.m.

KORMET-PROJEKT mgr inż. Sebastian Kościelniak

ul. Ciernie 54-55, 58-160 Świebodzice tel. 504 784 325, www.kormetprojekt.pl, biuro@kormetprojekt.pl

obiekt: BUDOWA BUD. JEDNORODZINNYCH W ZABUDOWIE SZEREGOWEJ

adres inwestycji: Wałbrzych, ul. Czereśniowa, dz. nr 342/5-342/15, Obręb 11 Poniatów

inwestor: INVEST-PARK DEVELOPMENT Sp. z o.o., ul. Uczniowska 16, 58-306 Wałbrzych

faza: PROJEKT BUDOWLANY

branża: DROGOWA

projektant/nr uprawnień:
inż. Jan Migdał
ANF 2/1/83, UAN. VI-3/78/87, NBGP V-7342/3/93/98

podpis:

sprawdzający/nr uprawnień:

podpis:

asystent projektanta:
mgr inż. Sebastian Kościelniak

podpis:


rysunek: PROFIL PODŁUŻNY

17.05.2017r.



skala: 1 : 50/500

nr rysunku: 02

PRZEKRÓJ W OSI WJAZDU
skala 1:50

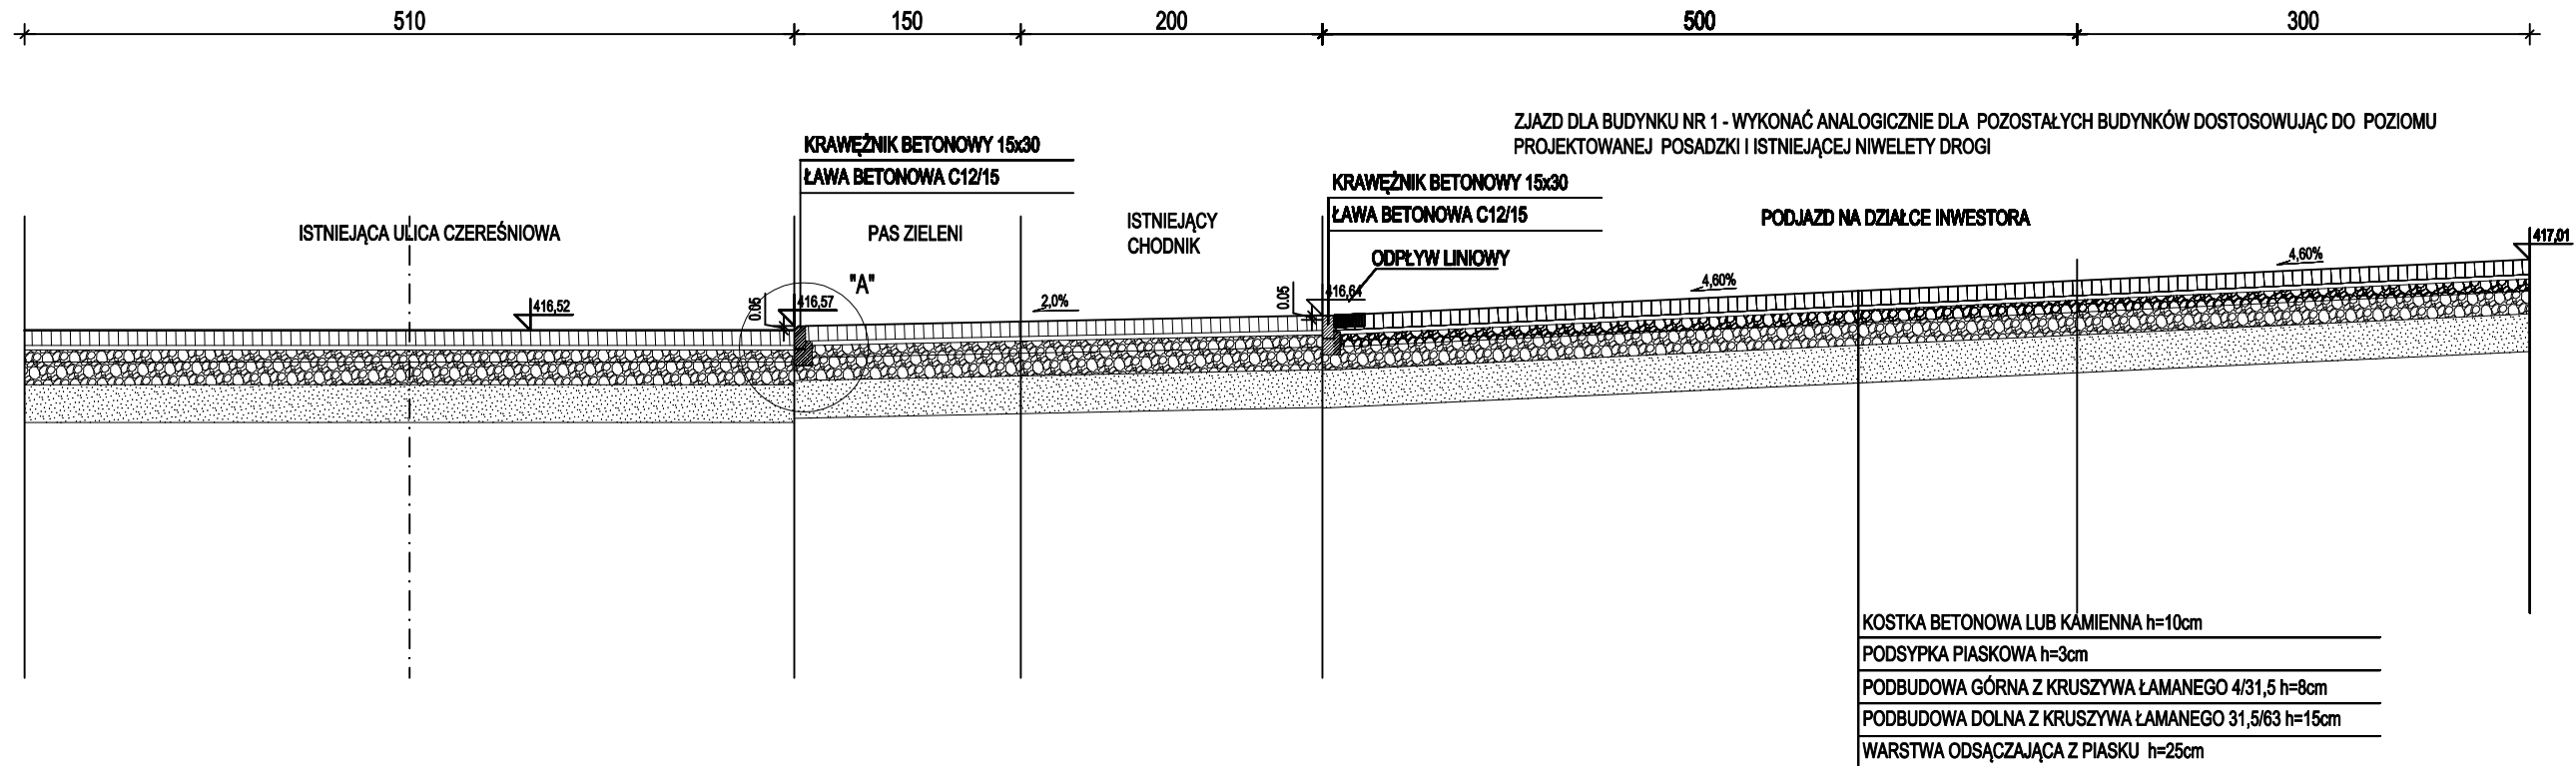

PRZEKRÓJ POPRZECZNY WJAZDU
skala 1:50

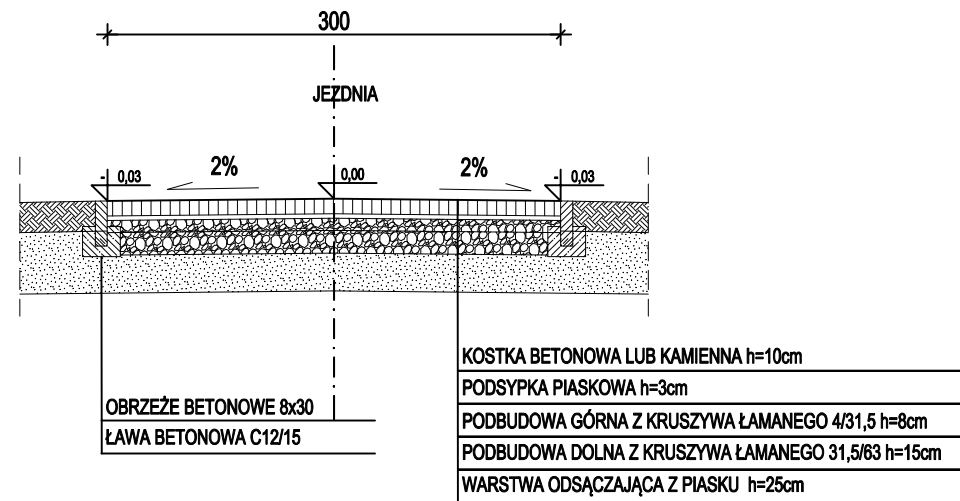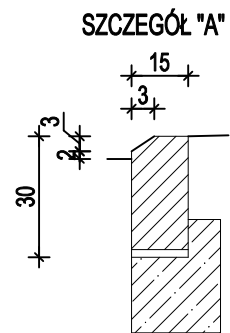

KORMET-PROJEKT mgr inż. Sebastian Kościelniak
ul. Ciernie 54-55, 58-160 Świebodzice tel. 504 784 325,
www.kormetprojekt.pl, biuro@kormetprojekt.pl

obiekt:
BUDOWA BUD. JEDNORODZINNYCH W ZABUDOWIE SZEREGOWEJ

adres inwestycji:
Wałbrzych, ul. Czereśniowa, dz. nr 342/5-342/15, Obręb 11 Poniatów

inwestor:
INVEST-PARK DEVELOPMENT Sp. z o.o., ul. Uczniowska 16, 58-306 Wałbrzych

faza:
PROJEKT BUDOWLANY

branża:
DROGOWA

projektant/nr uprawnień:
inż. Jan Migdał ANF 2/1/83, UAN. VI-3/78/87, NBPV V-7342/3/93/98

asystent projektanta:

asystent projektanta:
mgr inż. Sebastian Kościelniak

rysunek:
PROFIL ZJAZDU

data:
17.05.2017r.

skala:
1:50

nr rysunku:
03