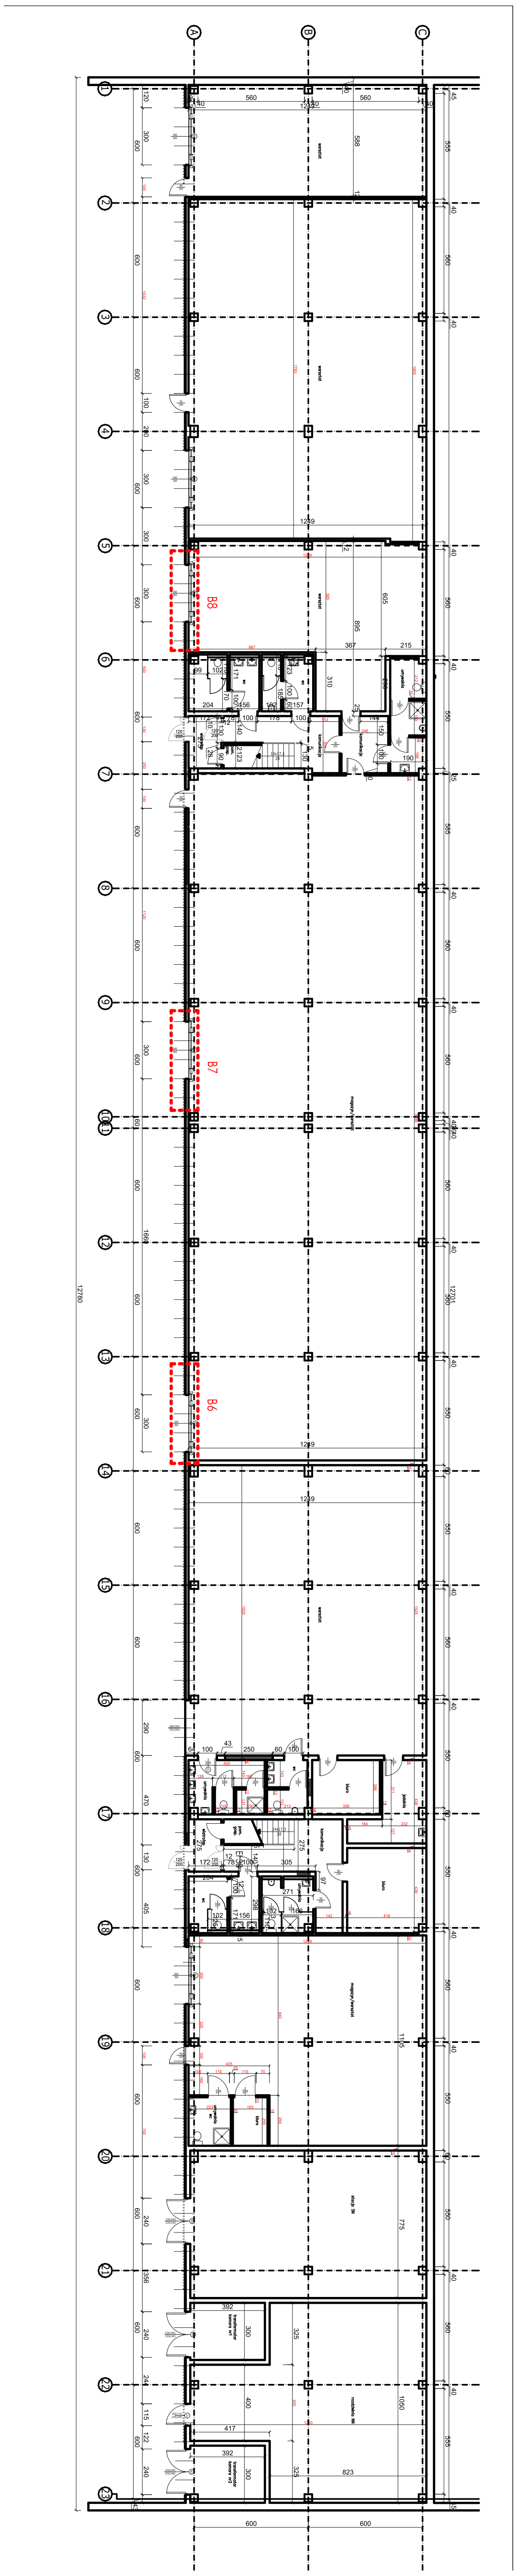
B8
B7
B6
warsztat
magazyn/warsztat
biuro
jadalnia
umywalnia
komunikacja
wc
stacja SN
transformator komora nr1
rozdzielnia NN
transformator komora nr2
12780
600
600