


OBSZAR OBJĘTY WYKONYWANIEM ROBÓT

OK. 2160 m²

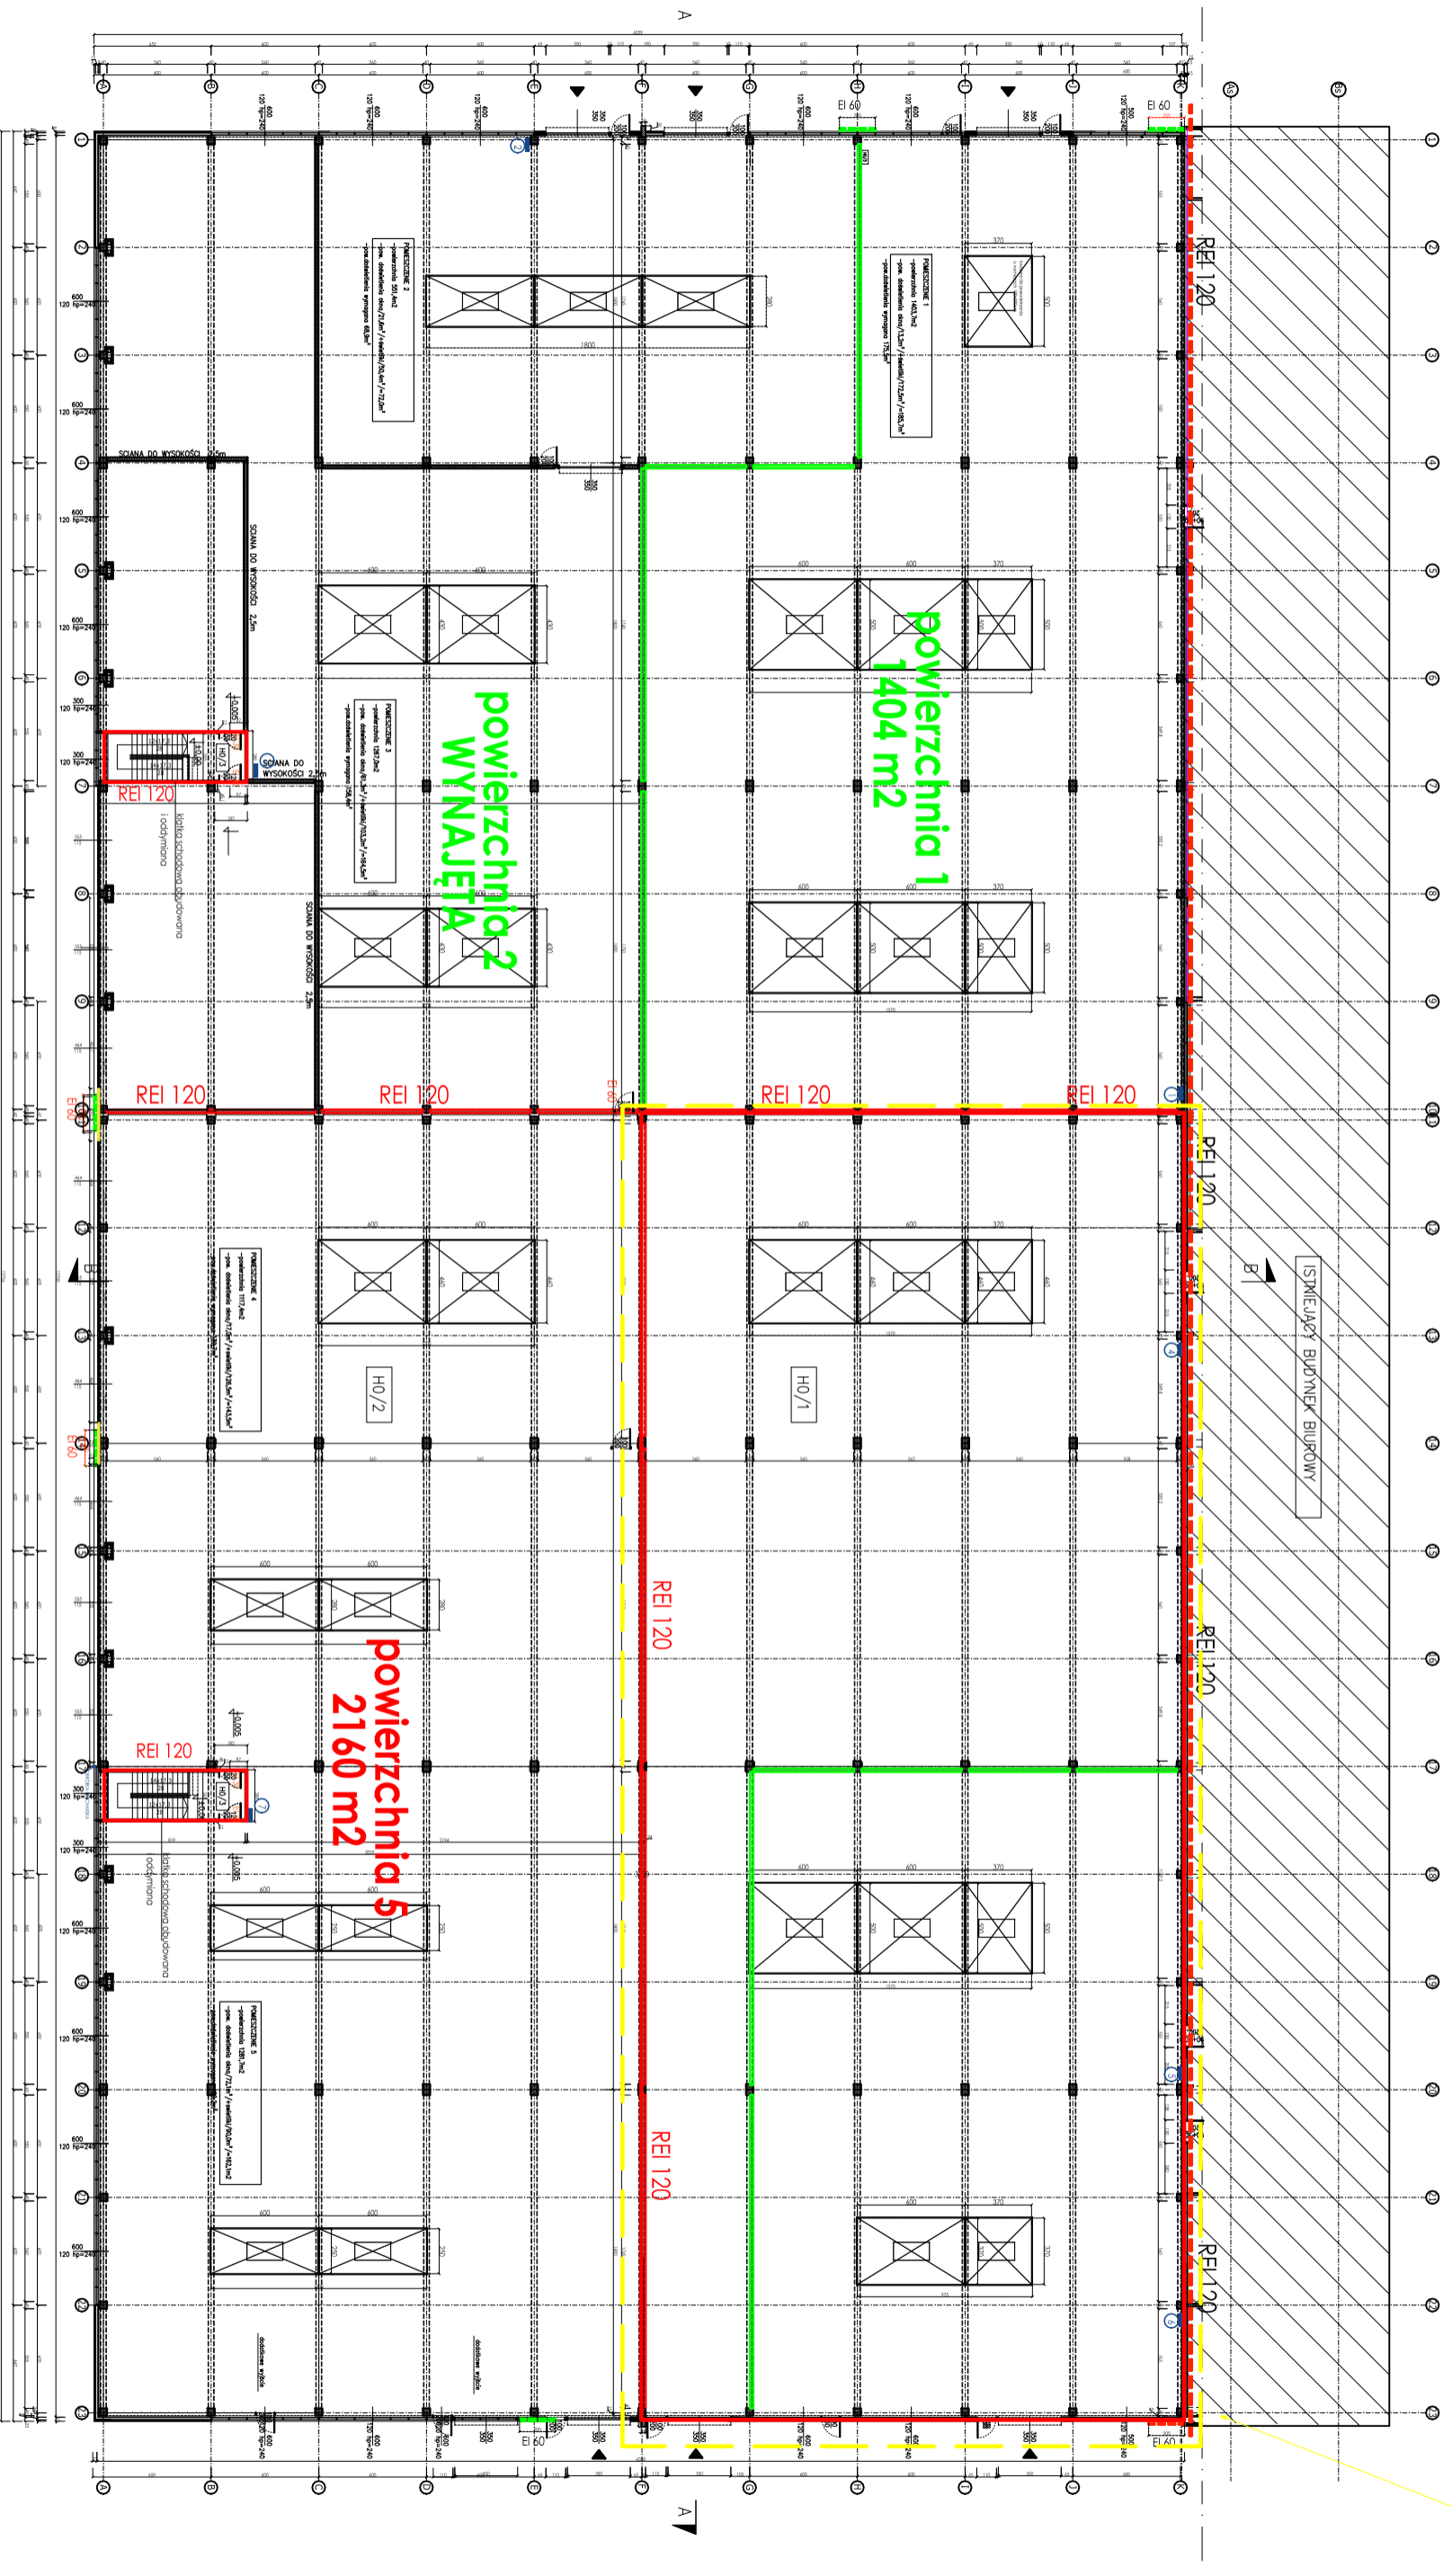

ściany wydzielnice wewnętrzne, muruwane
z bloczków YTONG gr. 24 cm

REI 120
ściany oddzielone pożarowego REI 120
muruwane z bloczków YTONG gr. 24 cm