


GARAŻ pow. ogółem : 97,

1 + 35 GARAŻ pow. stanowisk parkingowych : 54

ZESTAWIENIE POWIERZCHNI STANOWISK PARKINGOWYCH
Z WYLICZENIEM UDZIAŁU W CZĘŚCI WSPÓLNEJ PARKINGU

Nr st.	kondygnacja	Powierzchnia stanowiska (m ²)	Udział w części wspólnej parkingu
1	podpiwniczenie	16,57	1657/54168=0,0
2	podpiwniczenie	16,51	1651/54168=0,0
3	podpiwniczenie	15,38	1538/54168=0,0
4	podpiwniczenie	15,32	1532/54168=0,0
5	podpiwniczenie	18,10	1810/54168=0,0
6	podpiwniczenie	17,94	1792/54168=0,0
7	podpiwniczenie	11,87	1187/54168=0,0
8	podpiwniczenie	12,18	1215/54168=0,0
9	podpiwniczenie	12,77	1277/54168=0,0
10	podpiwniczenie	12,54	1254/54168=0,0
11	podpiwniczenie	22,43	2243/54168=0,0
12	podpiwniczenie	19,13	1913/54168=0,0
13	podpiwniczenie	18,83	1887/54168=0,0
14	podpiwniczenie	14,24	1424/54168=0,0
15	podpiwniczenie	13,48	1348/54168=0,0
16	podpiwniczenie	15,29	1529/54168=0,0
17	podpiwniczenie	15,32	1532/54168=0,0
18	podpiwniczenie	15,06	1506/54168=0,0
19	podpiwniczenie	15,00	1500/54168=0,0
20	podpiwniczenie	18,14	1814/54168=0,0
21	podpiwniczenie	18,26	1826/54168=0,0
22	podpiwniczenie	13,94	1394/54168=0,0
23	podpiwniczenie	12,76	1276/54168=0,0
24	podpiwniczenie	13,77	1377/54168=0,0
25	podpiwniczenie	17,09	1709/54168=0,0
26	podpiwniczenie	17,30	1730/54168=0,0
27	podpiwniczenie	14,89	1489/54168=0,0
28	podpiwniczenie	15,01	1501/54168=0,0
29	podpiwniczenie	15,87	1587/54168=0,0
30	podpiwniczenie	15,76	1576/54168=0,0
31	podpiwniczenie	13,80	1380/54168=0,0
32	podpiwniczenie	13,43	1343/54168=0,0
33	podpiwniczenie	13,93	1393/54168=0,0
34	podpiwniczenie	14,80	1480/54168=0,0
35	podpiwniczenie	14,97	1497/54168=0,0
Razem powierzchnia stanowisk parkingowych:		541,68	

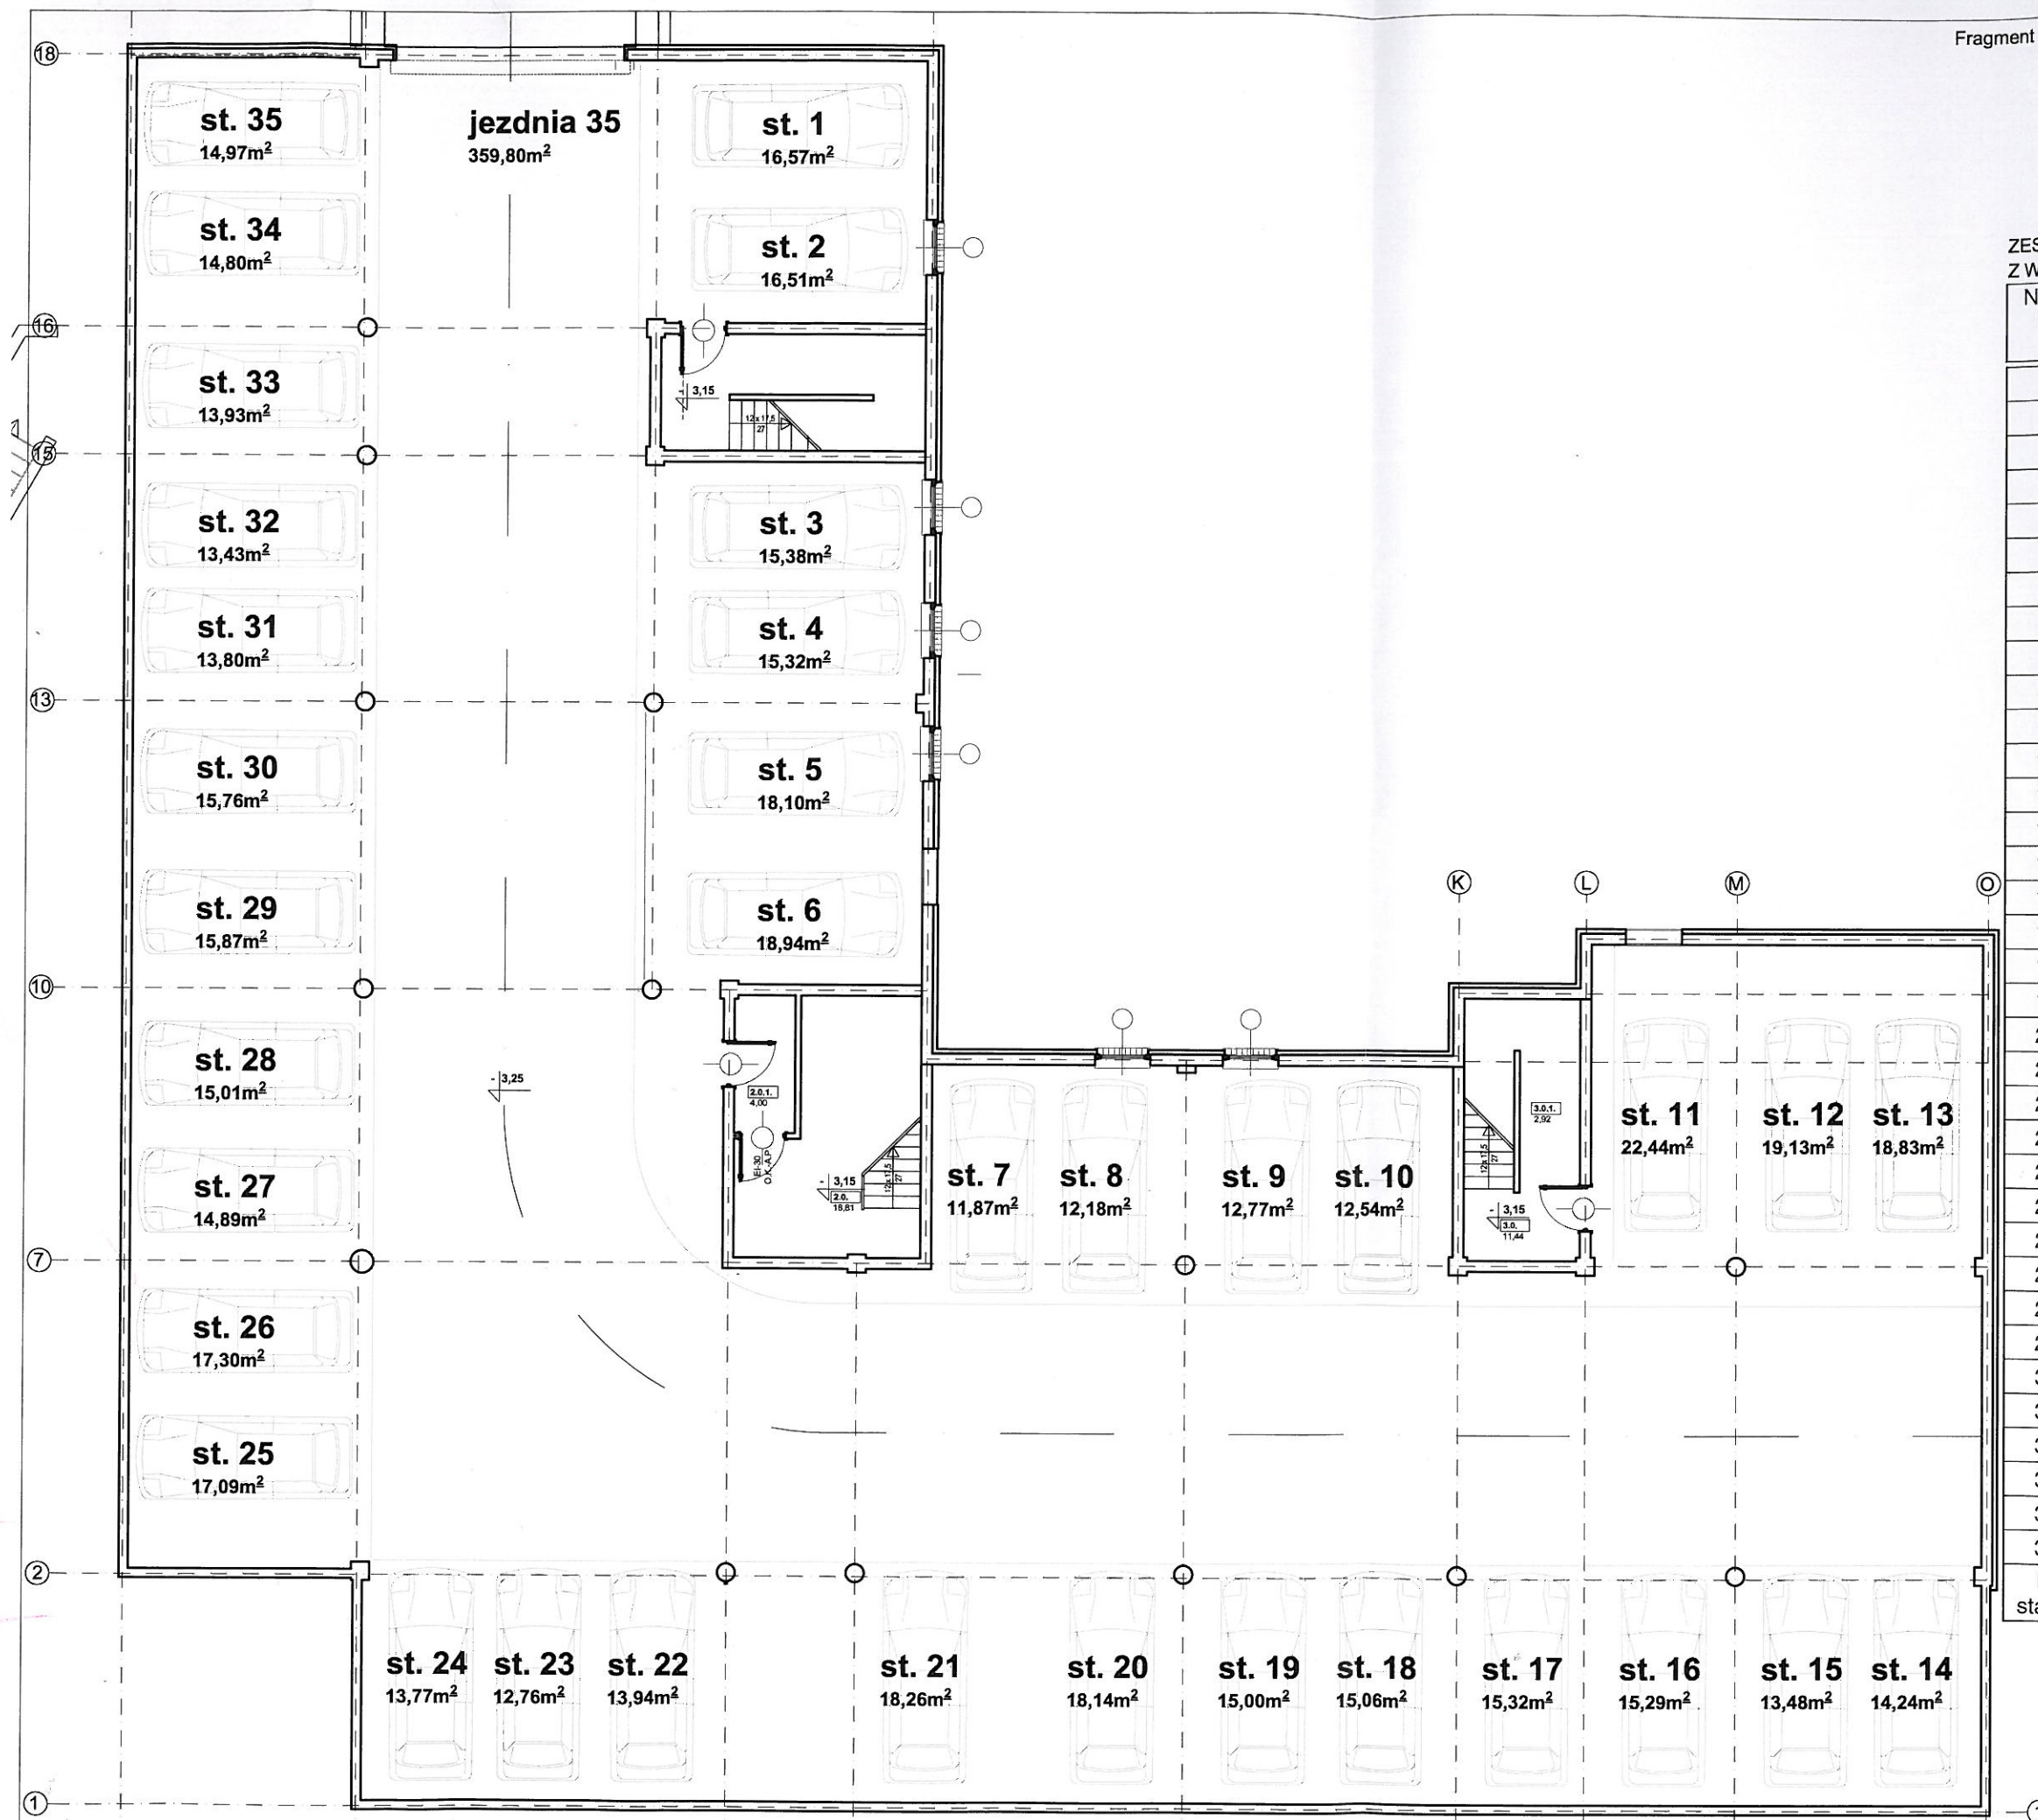

ALEXANDER SZARAP
ARCHITEKT
ul. Kwiatowa 13
30-308 WAŁBRZYCH