


RZUT II PIĘTRA

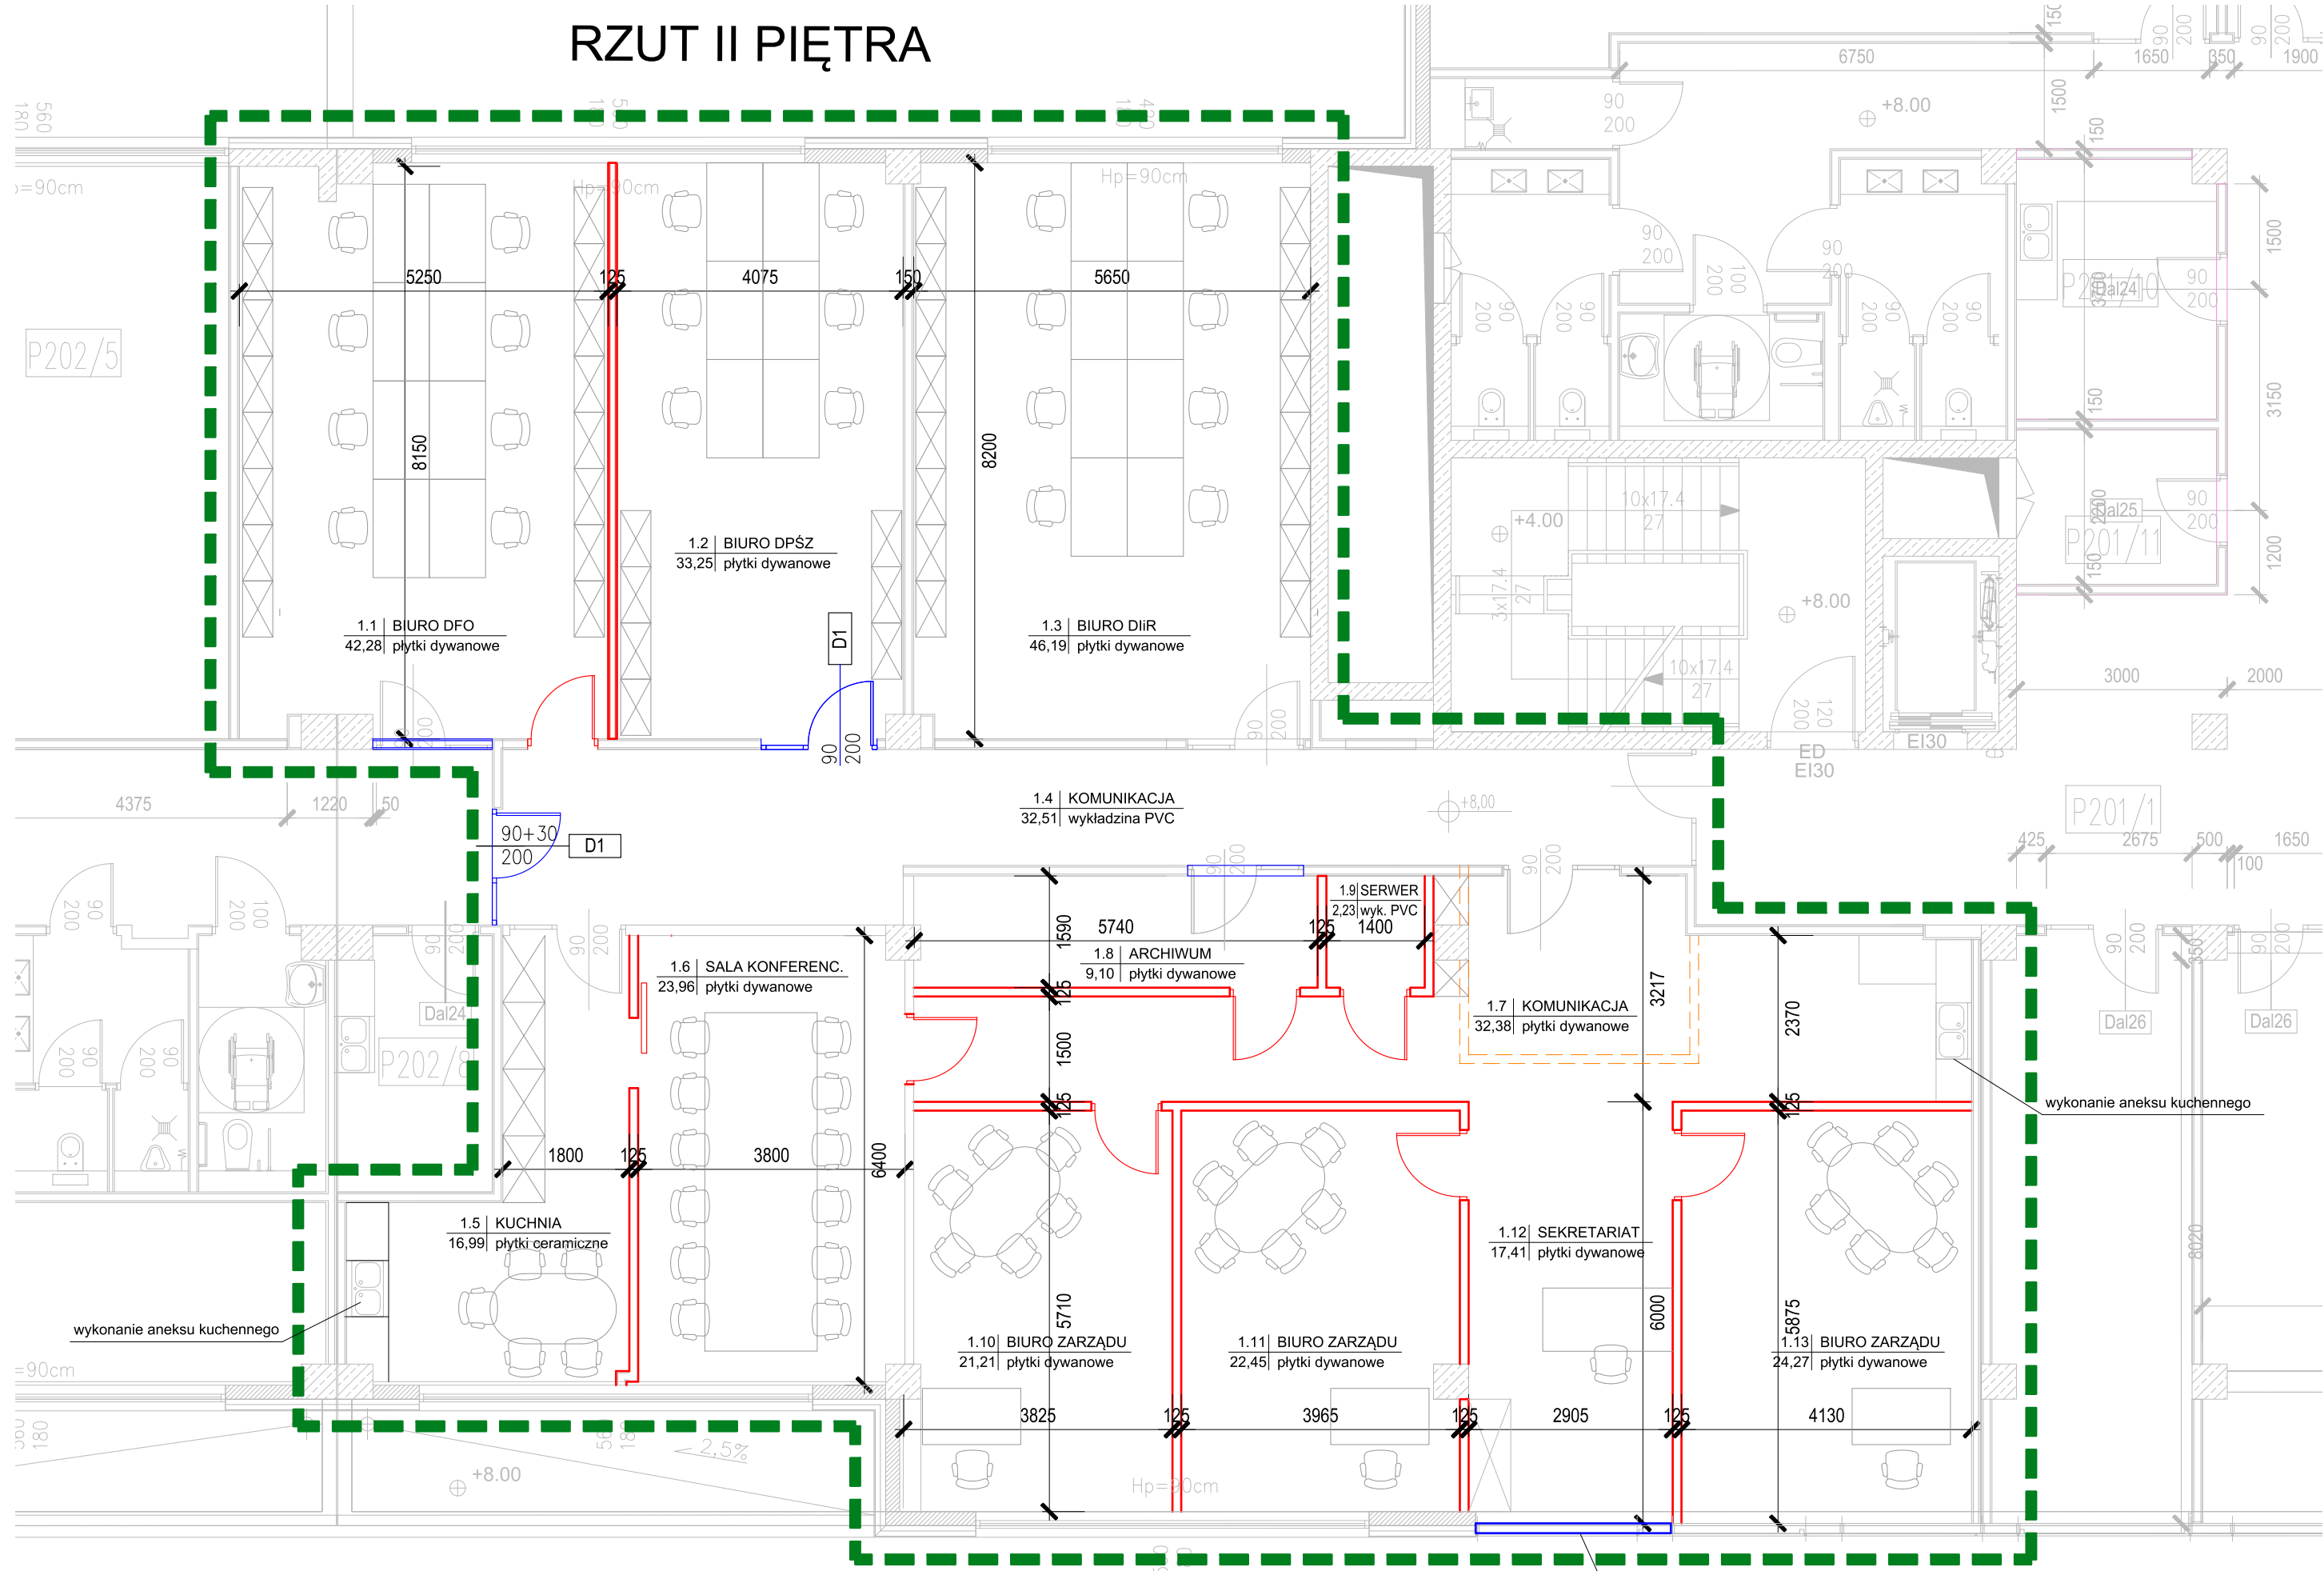

- ZAKRES PRZEBUDOWY I ARANŻACJI POMIESZCZEŃ
- ELEMENTY NOWO PROJEKTOWANE
- ELEMENTY DO PRZEBUDOWY LUB PRZENIESIENIA
- ISTNIEJĄCE ŚCIANY GK PRZEWIDZIANE DO ROZBÍÓRKI LUB DEMONTAŻU
- ELEMENTY ISTNIEJĄCE

przebudowa fasady obiektu
wykonanie skrzydła uchylnego
szer. x wys. 1400mm x 2780mm