


Park Przemysłowy w Dzierżoniowie ul. Strefowa 17-19



Tereny inwestycyjne "green field"

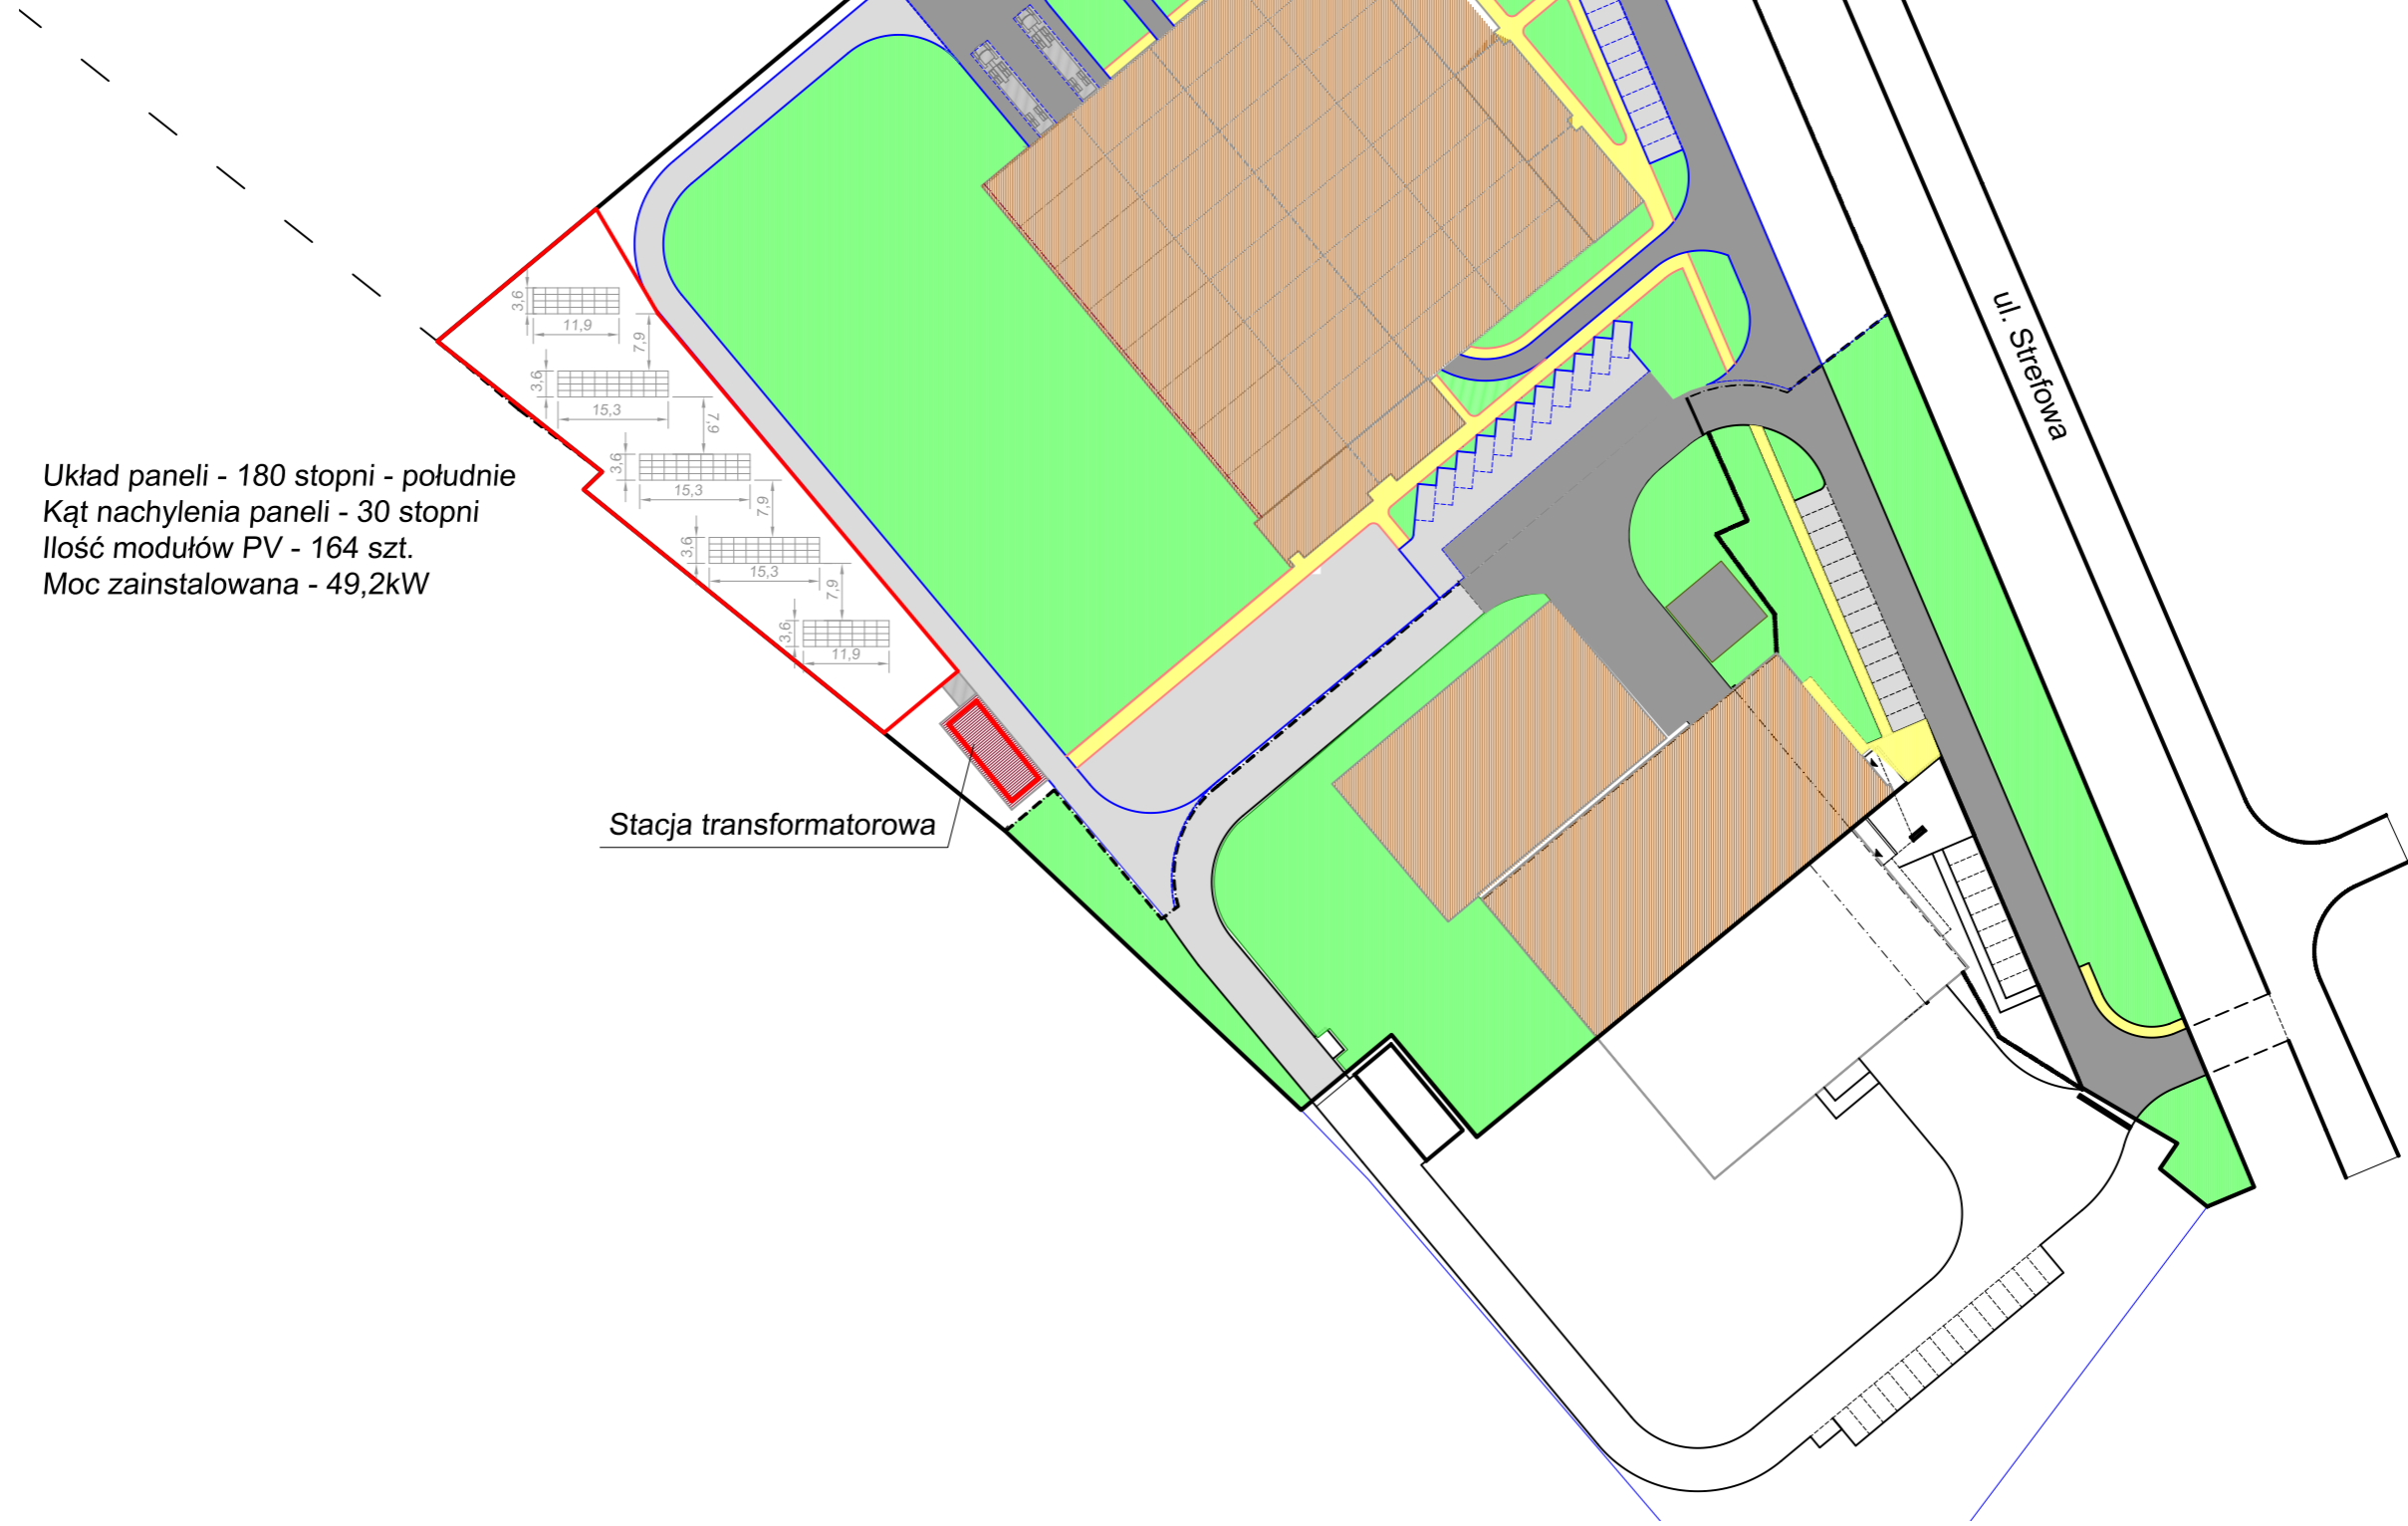

Układ paneli - 180 stopni - południe
Kąt nachylenia paneli - 30 stopni
Ilość modułów PV - 164 szt.
Moc zainstalowana - 49,2kW

Stacja transformatorowa

ul. Strefowa