


HALA PRODUKCYJNO-MAGAZYNOWA Z CZĘŚCIĄ ADMINISTRACYJNO-SOCJALNĄ

Ul. Wałbrzyska 38; 58-160 Świebodzice


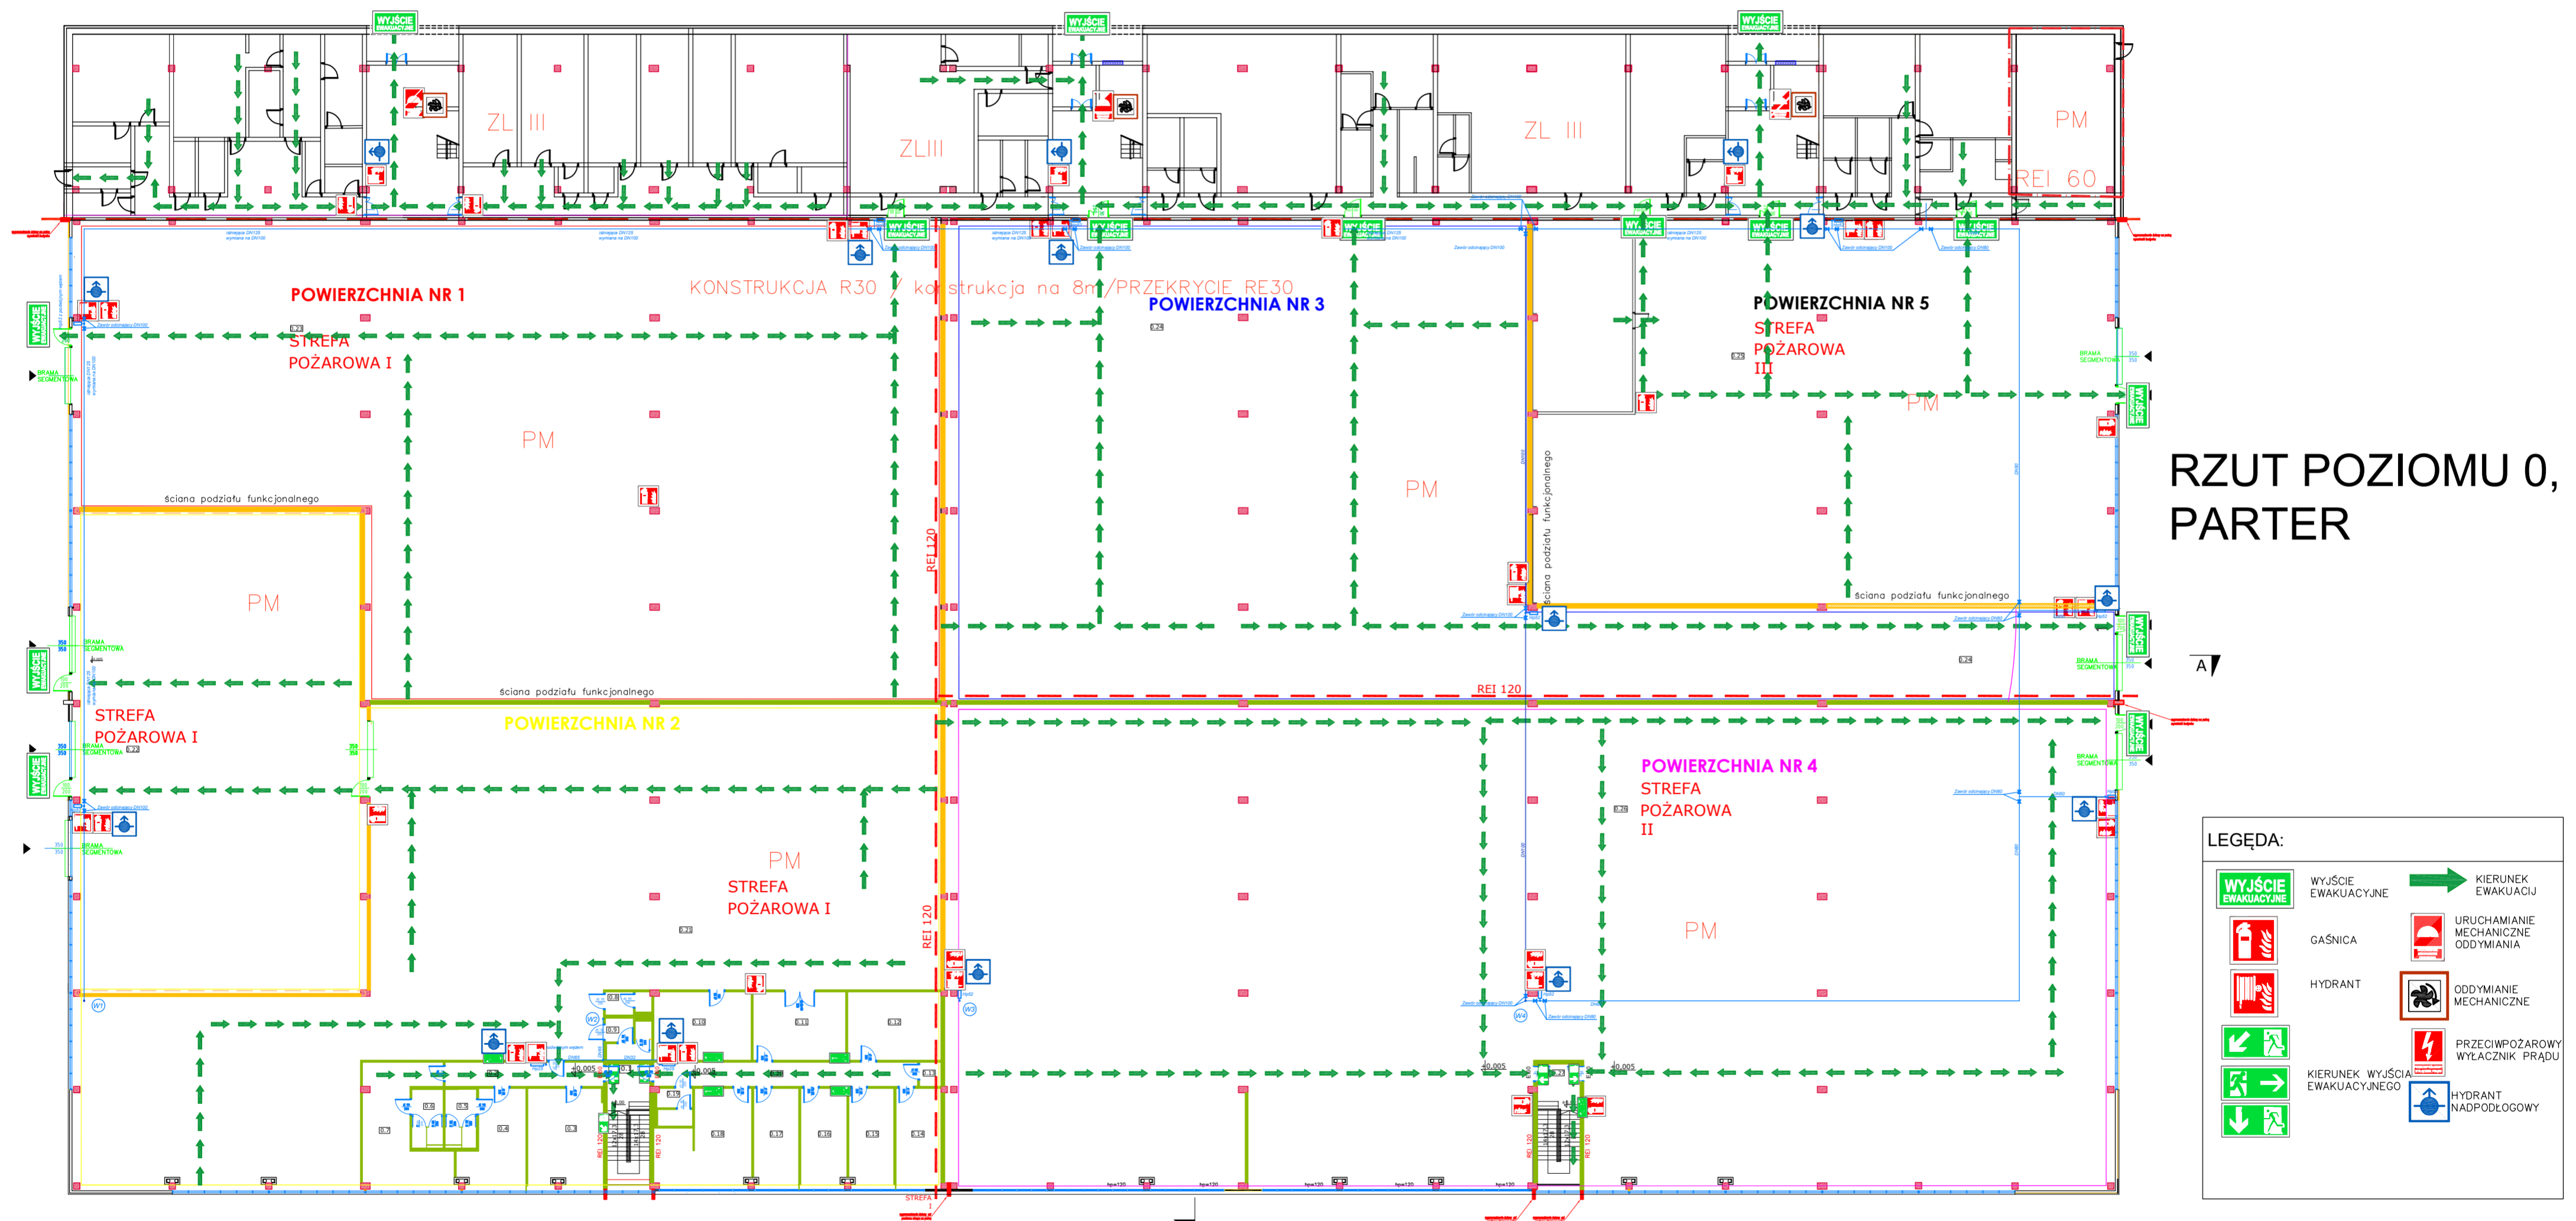


LEGENDA:

	WYJŚCIE EWAKUACYJNE	WYJŚCIE EWAKUACYJNE		KIERUNEK EWAKUACJI
	GASNICA			URUCHAMIANIE MECHANICZNE ODDYMIANIA
	HYDRANT			ODDYMIANIE MECHANICZNE
	KIERUNEK WYJŚCIA EWAKUACYJNEGO			PRZECIWPÓŻAROWY WYŁĄCZNIK PRĄDU
	HYDRANT NADPODŁOGOWY			


HALA PRODUKCYJNO-MAGAZYNOWA Z CZĘŚCIĄ ADMINISTRACYJNO-SOCJALNĄ
Ul. Wałbrzyska 38, 58-160 Świebodzice

RZUT POZIOMU - 4,50 m, PRZYZIEMIE

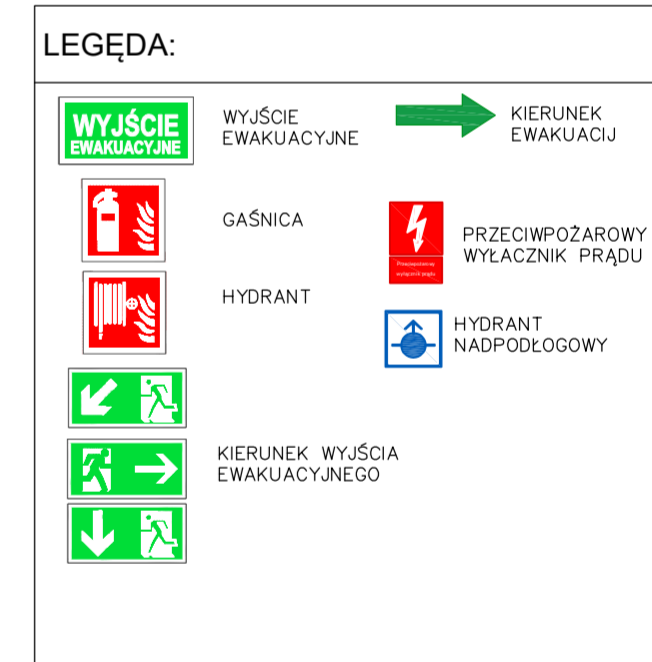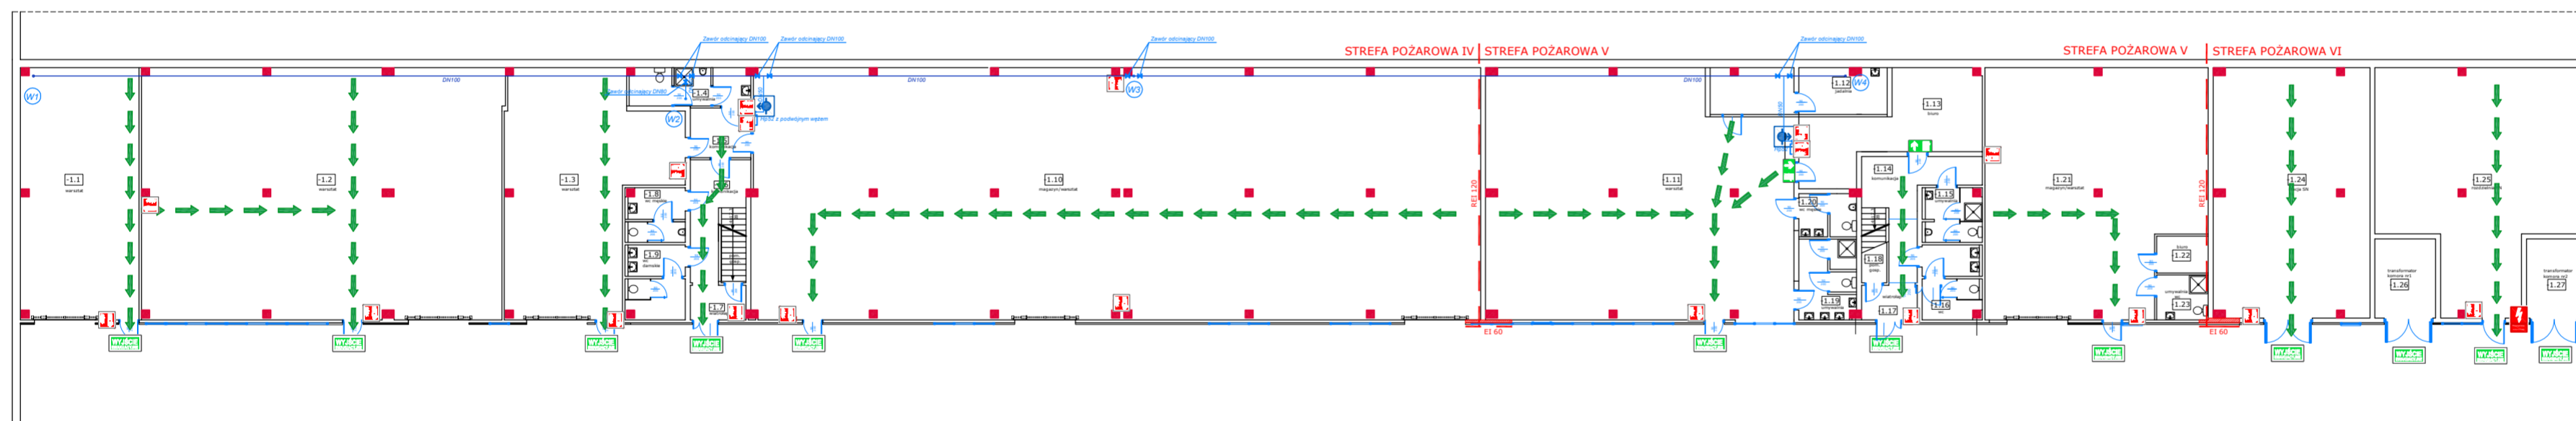


HALA PRODUKCYJNO-MAGAZYNOWA Z CZĘŚCIĄ ADMINISTRACYJNO-SOCJALNĄ
Ul. Wałbrzyska 38, 58-160 Świebodzice

RZUT II PIĘTRO

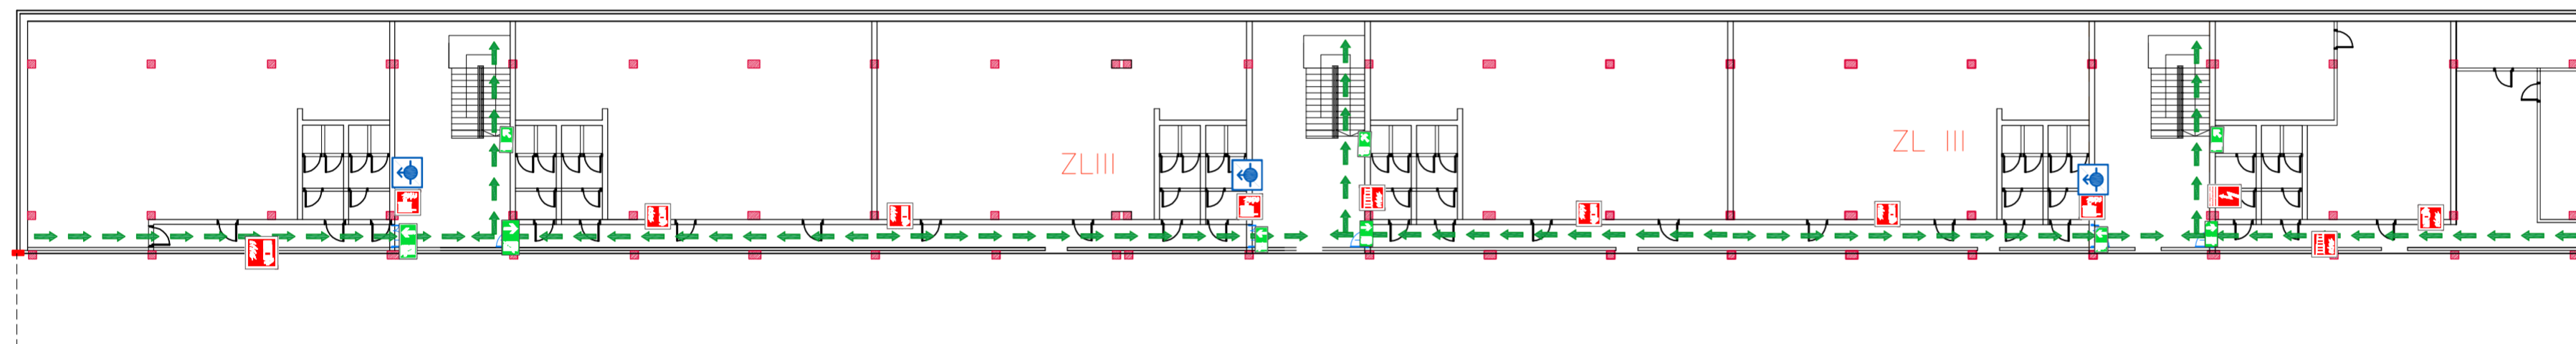

RZUT I PIĘTRO

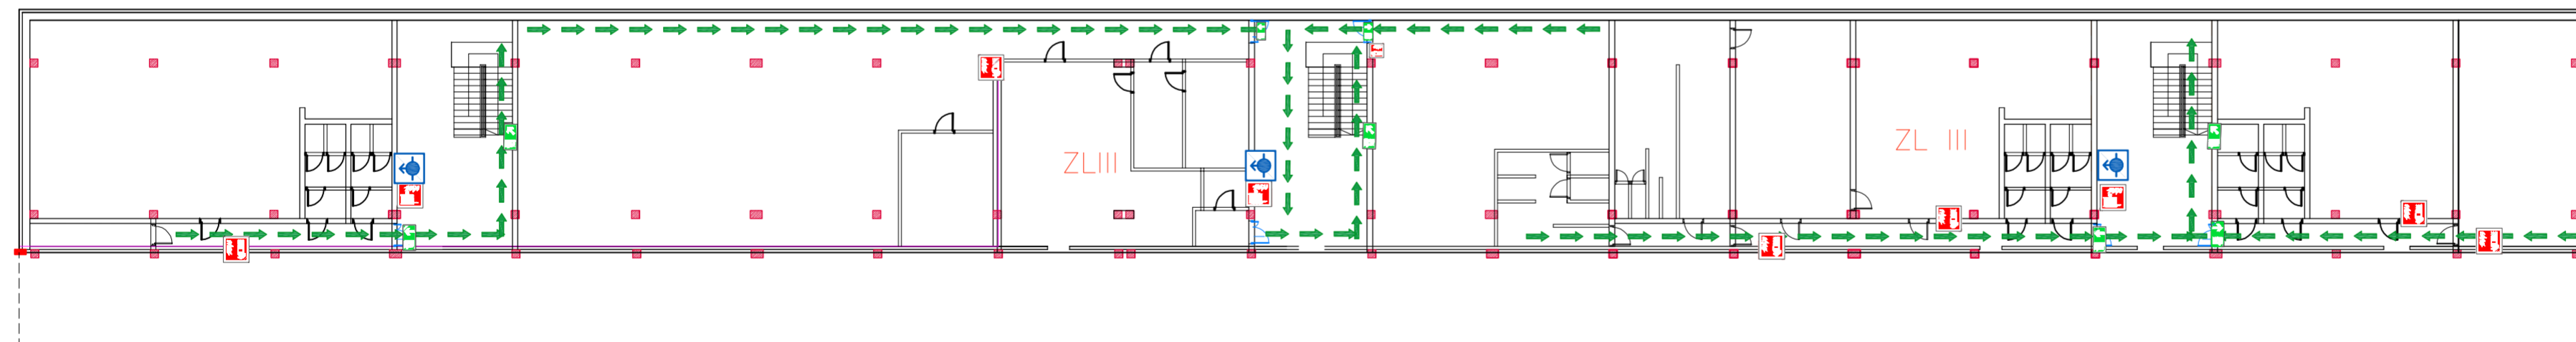

LEGENDA:

	WYJŚCIE EWAKUACYJNE		KIERUNEK EWAKUACJI
	GAŚNICA		PRZECIWPÓŻAROWY WYŁĄCZNIK PRĄDU
	HYDRANT		HYDRANT NADPODŁOGOWY
	KIERUNEK WYJŚCIA EWAKUACYJNEGO		