


# BUDYNEK BIUROWO-SOCJALNY

## Piętro 1

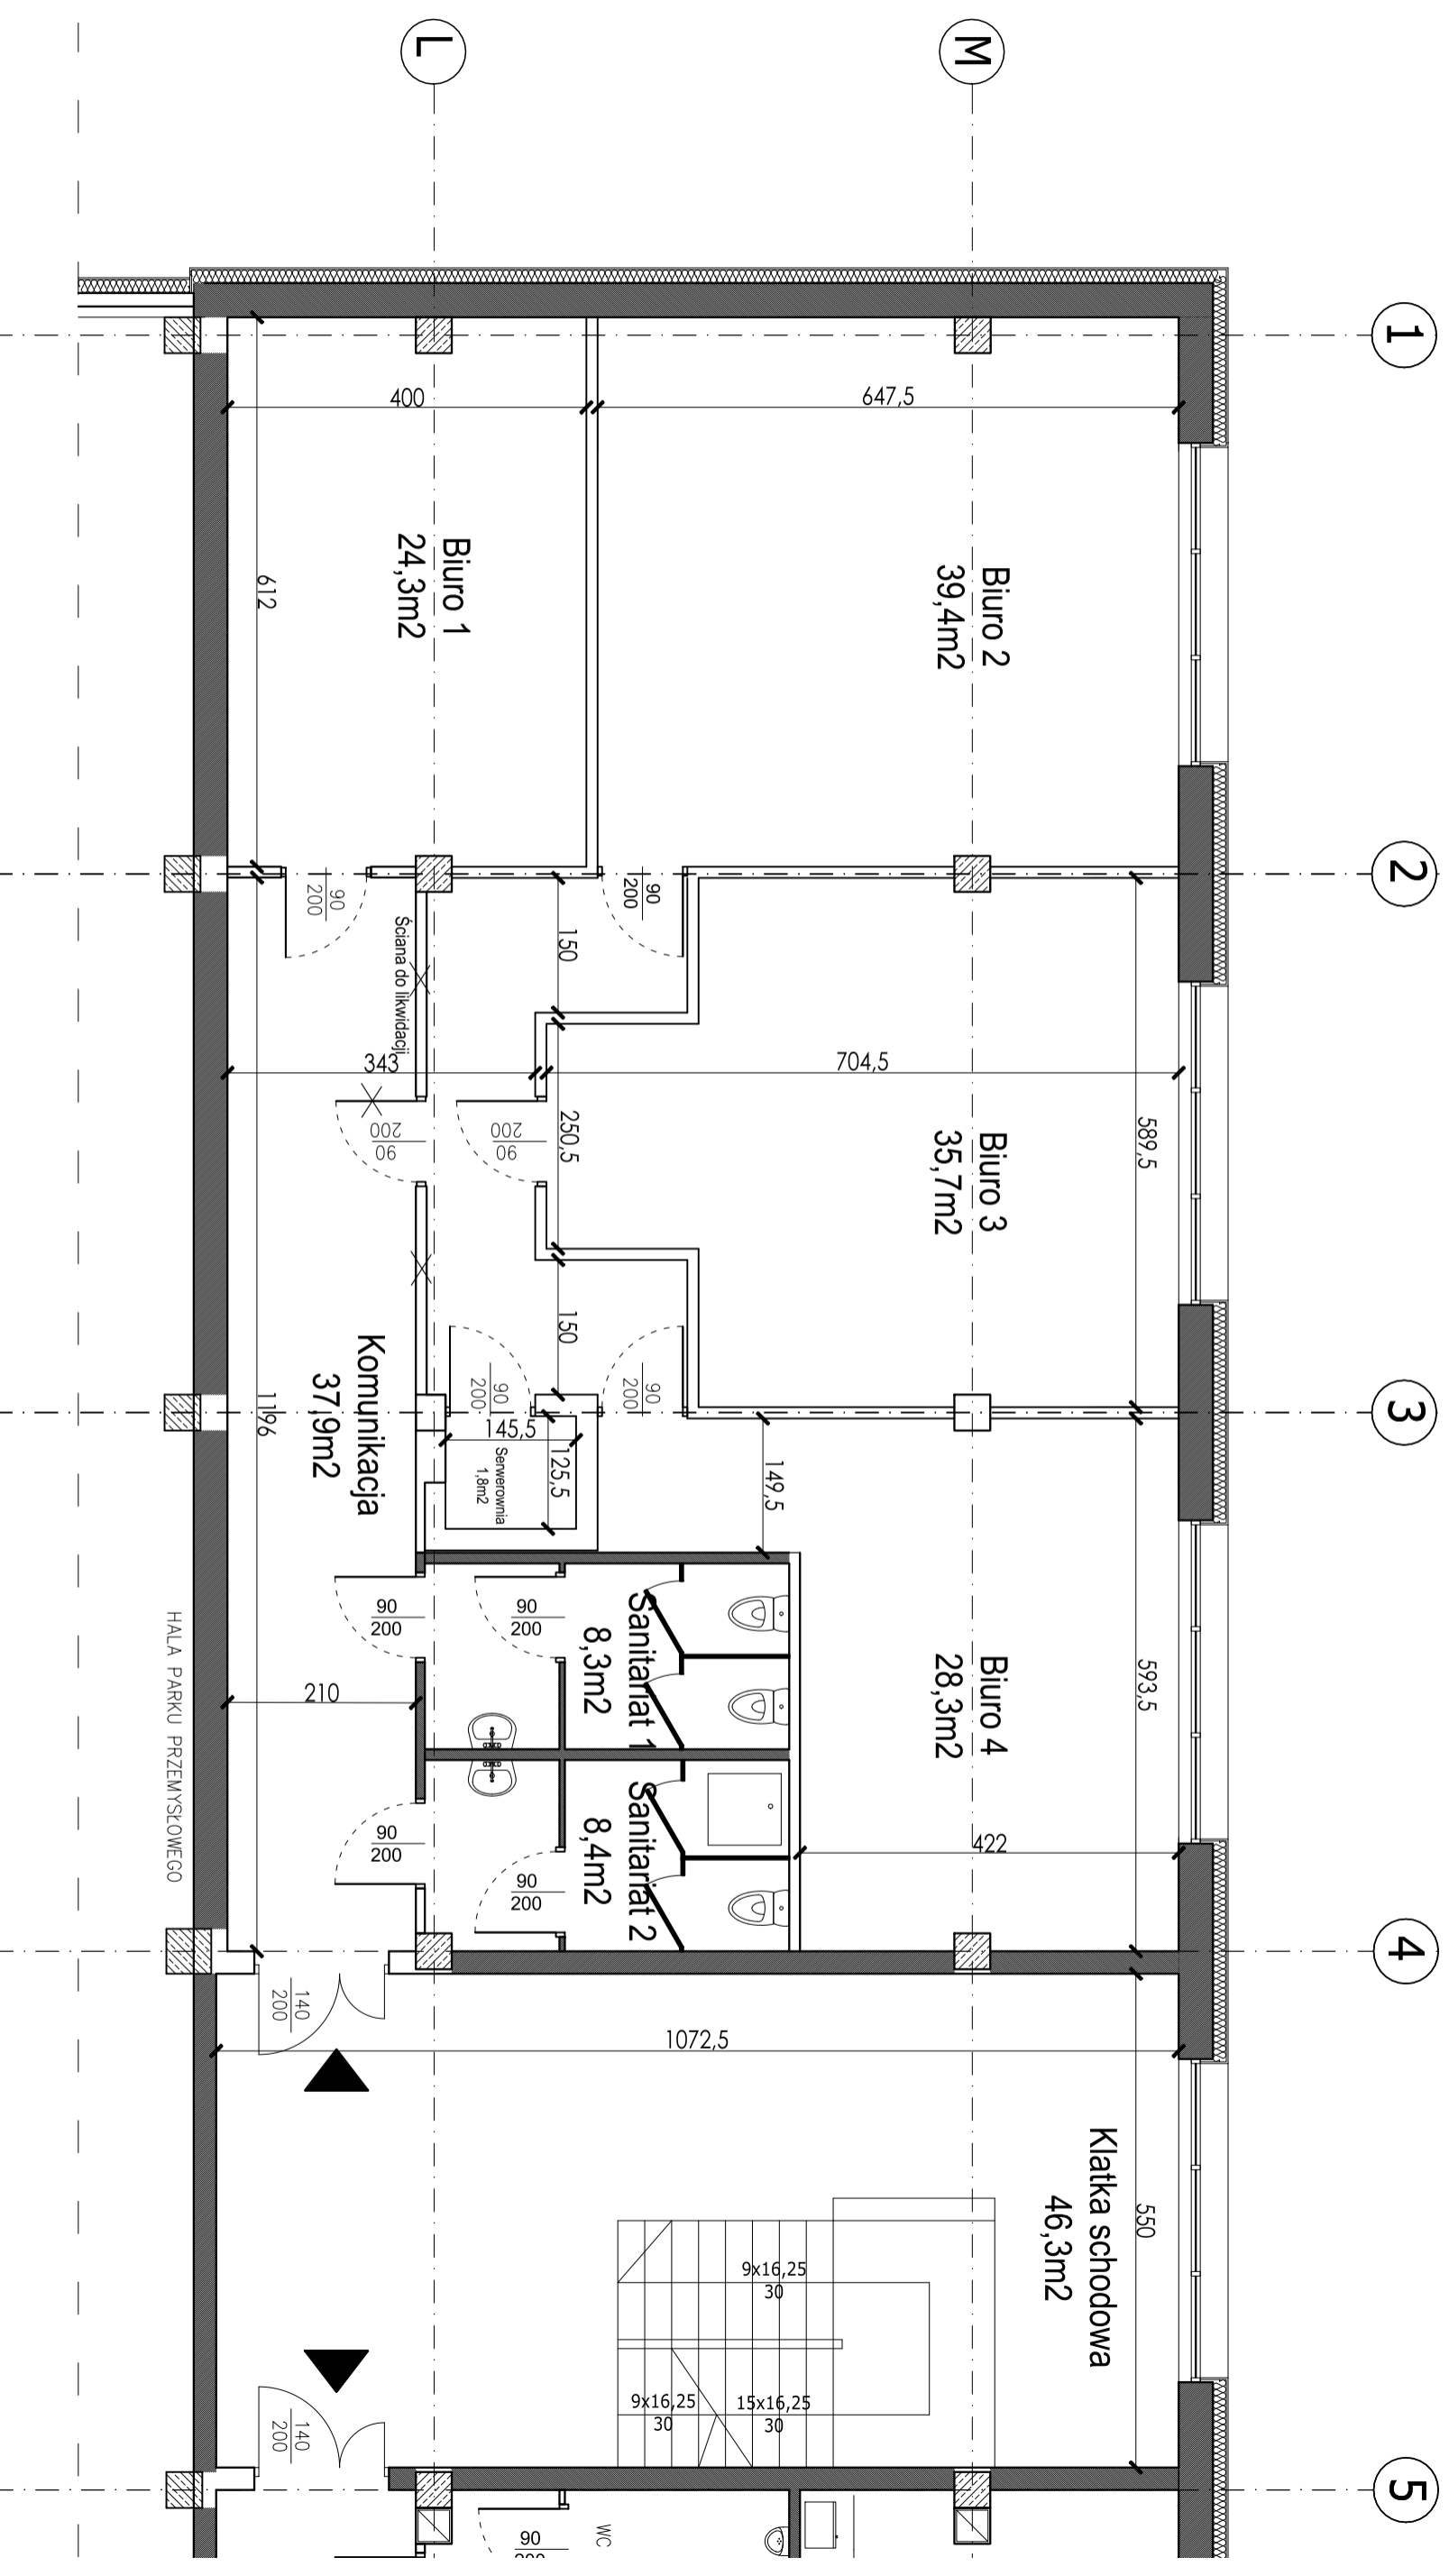

# BUDYNEK BIUROWO – SOCJALNY

## Piętro II

