


Załącznik A9 -Wytyczne kolorystyki zewnętrznej obiektu

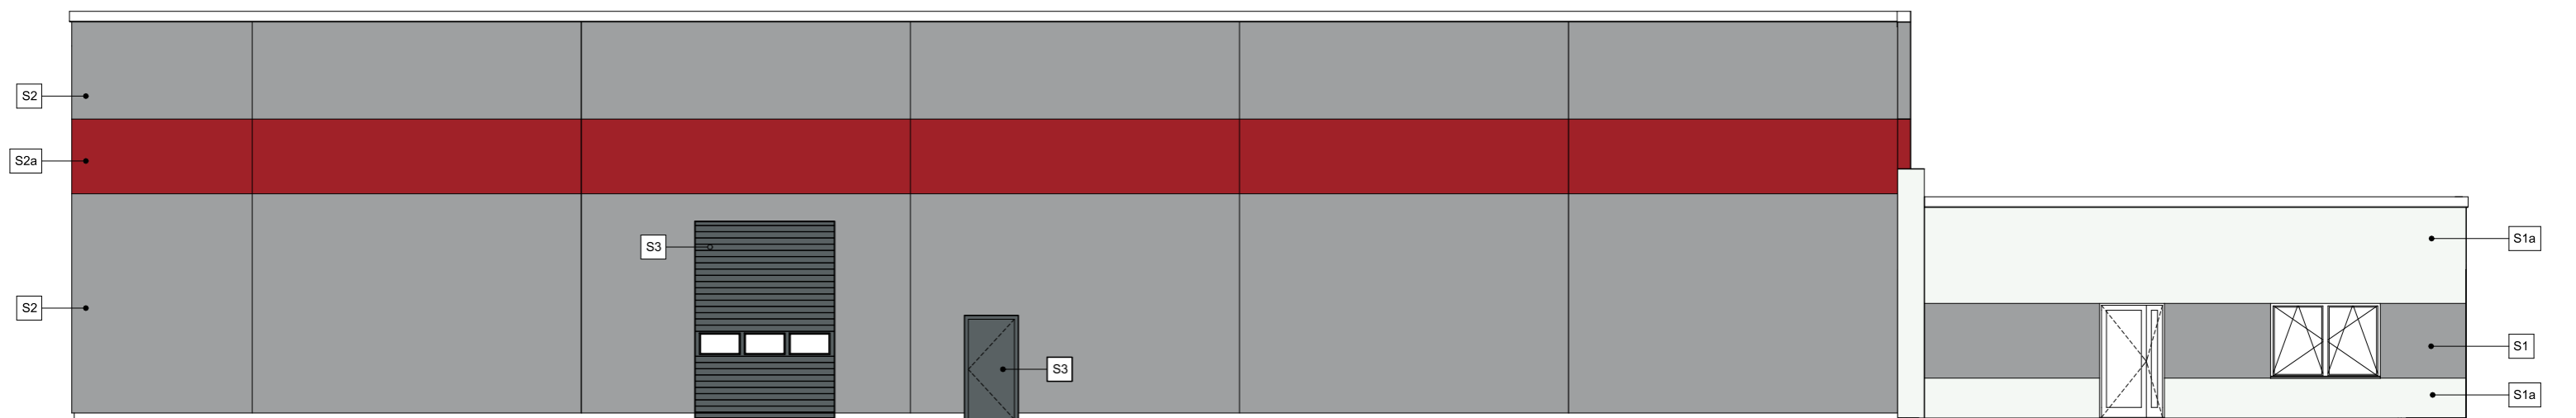

ELEWACJA

S1 Ściana zewnętrzna konstrukcyjna
- tynk cienkowarstwowy RAL 7004

S1a ściana zewnętrzna konstrukcyjna
- tynk cienkowarstwowy RAL 9003

S2 obudowa hali
- płyta warstwowa RAL 7004

S2a obudowa hali
- płyta warstwowa RAL 3001

S3 Drzwi i bramy
- bramy segmentowe RAL 7012
- Drzwi stalowe hali RAL 7012