



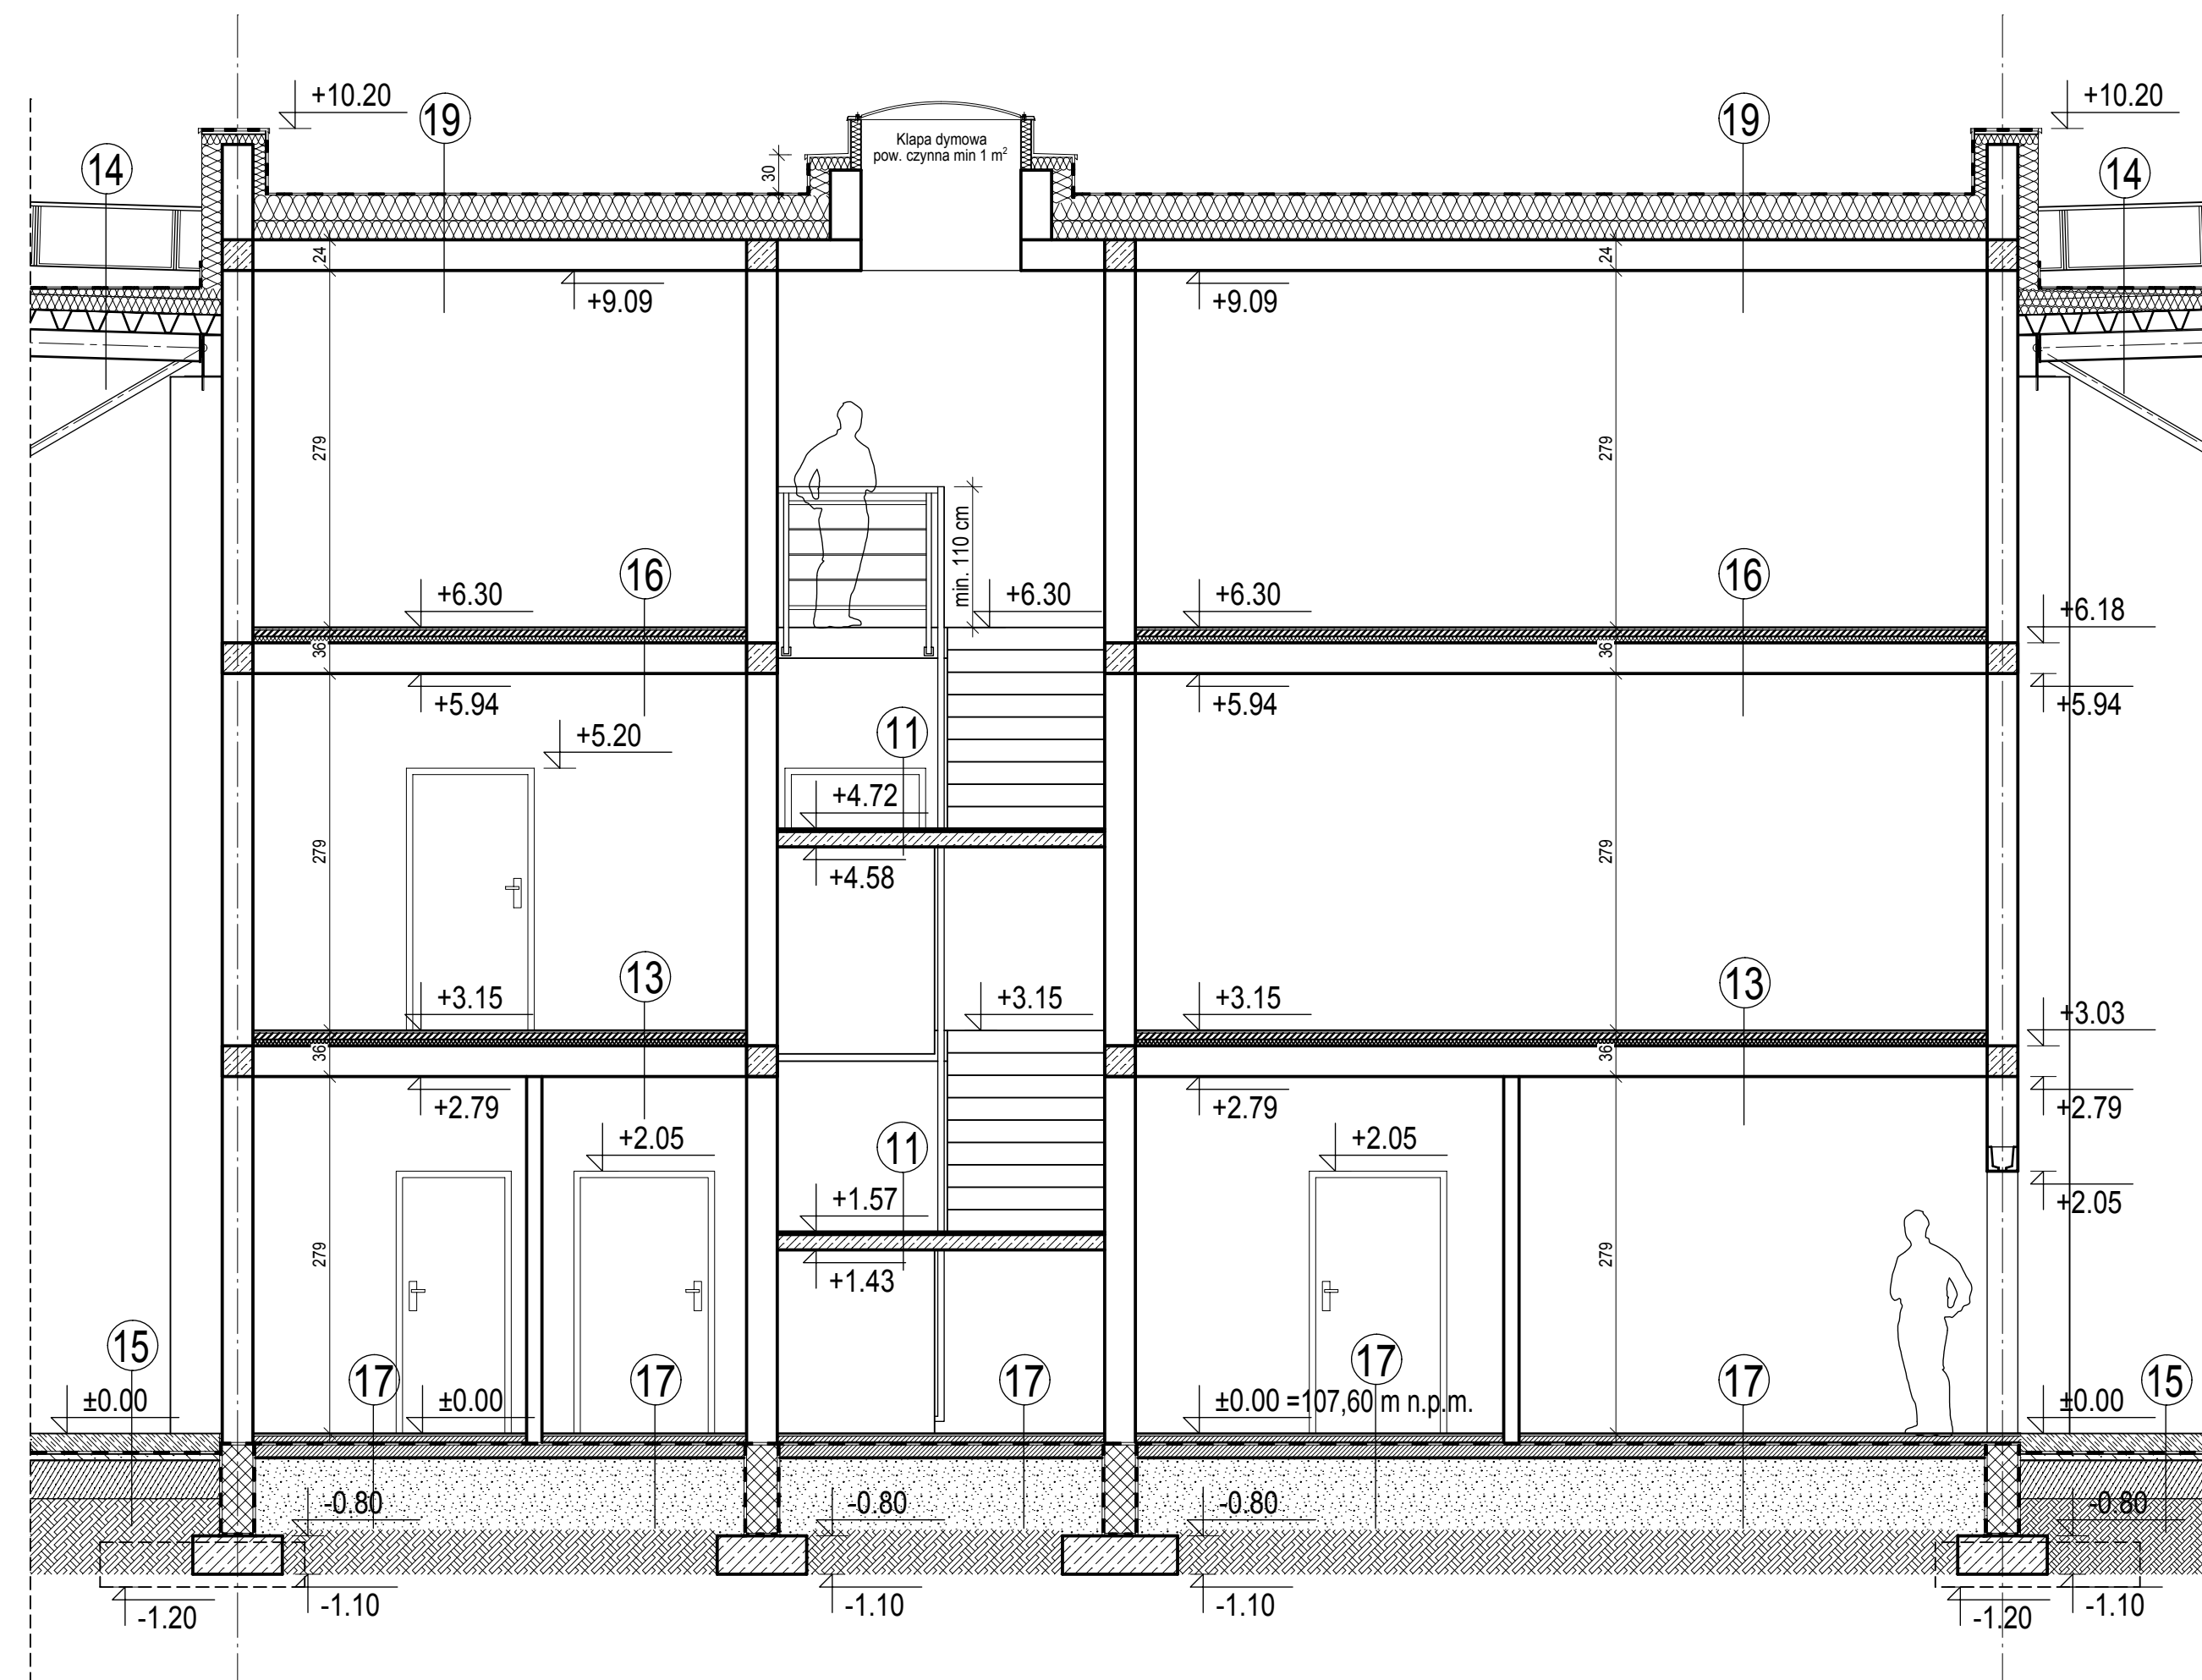

PRZEKRÓJ D - D

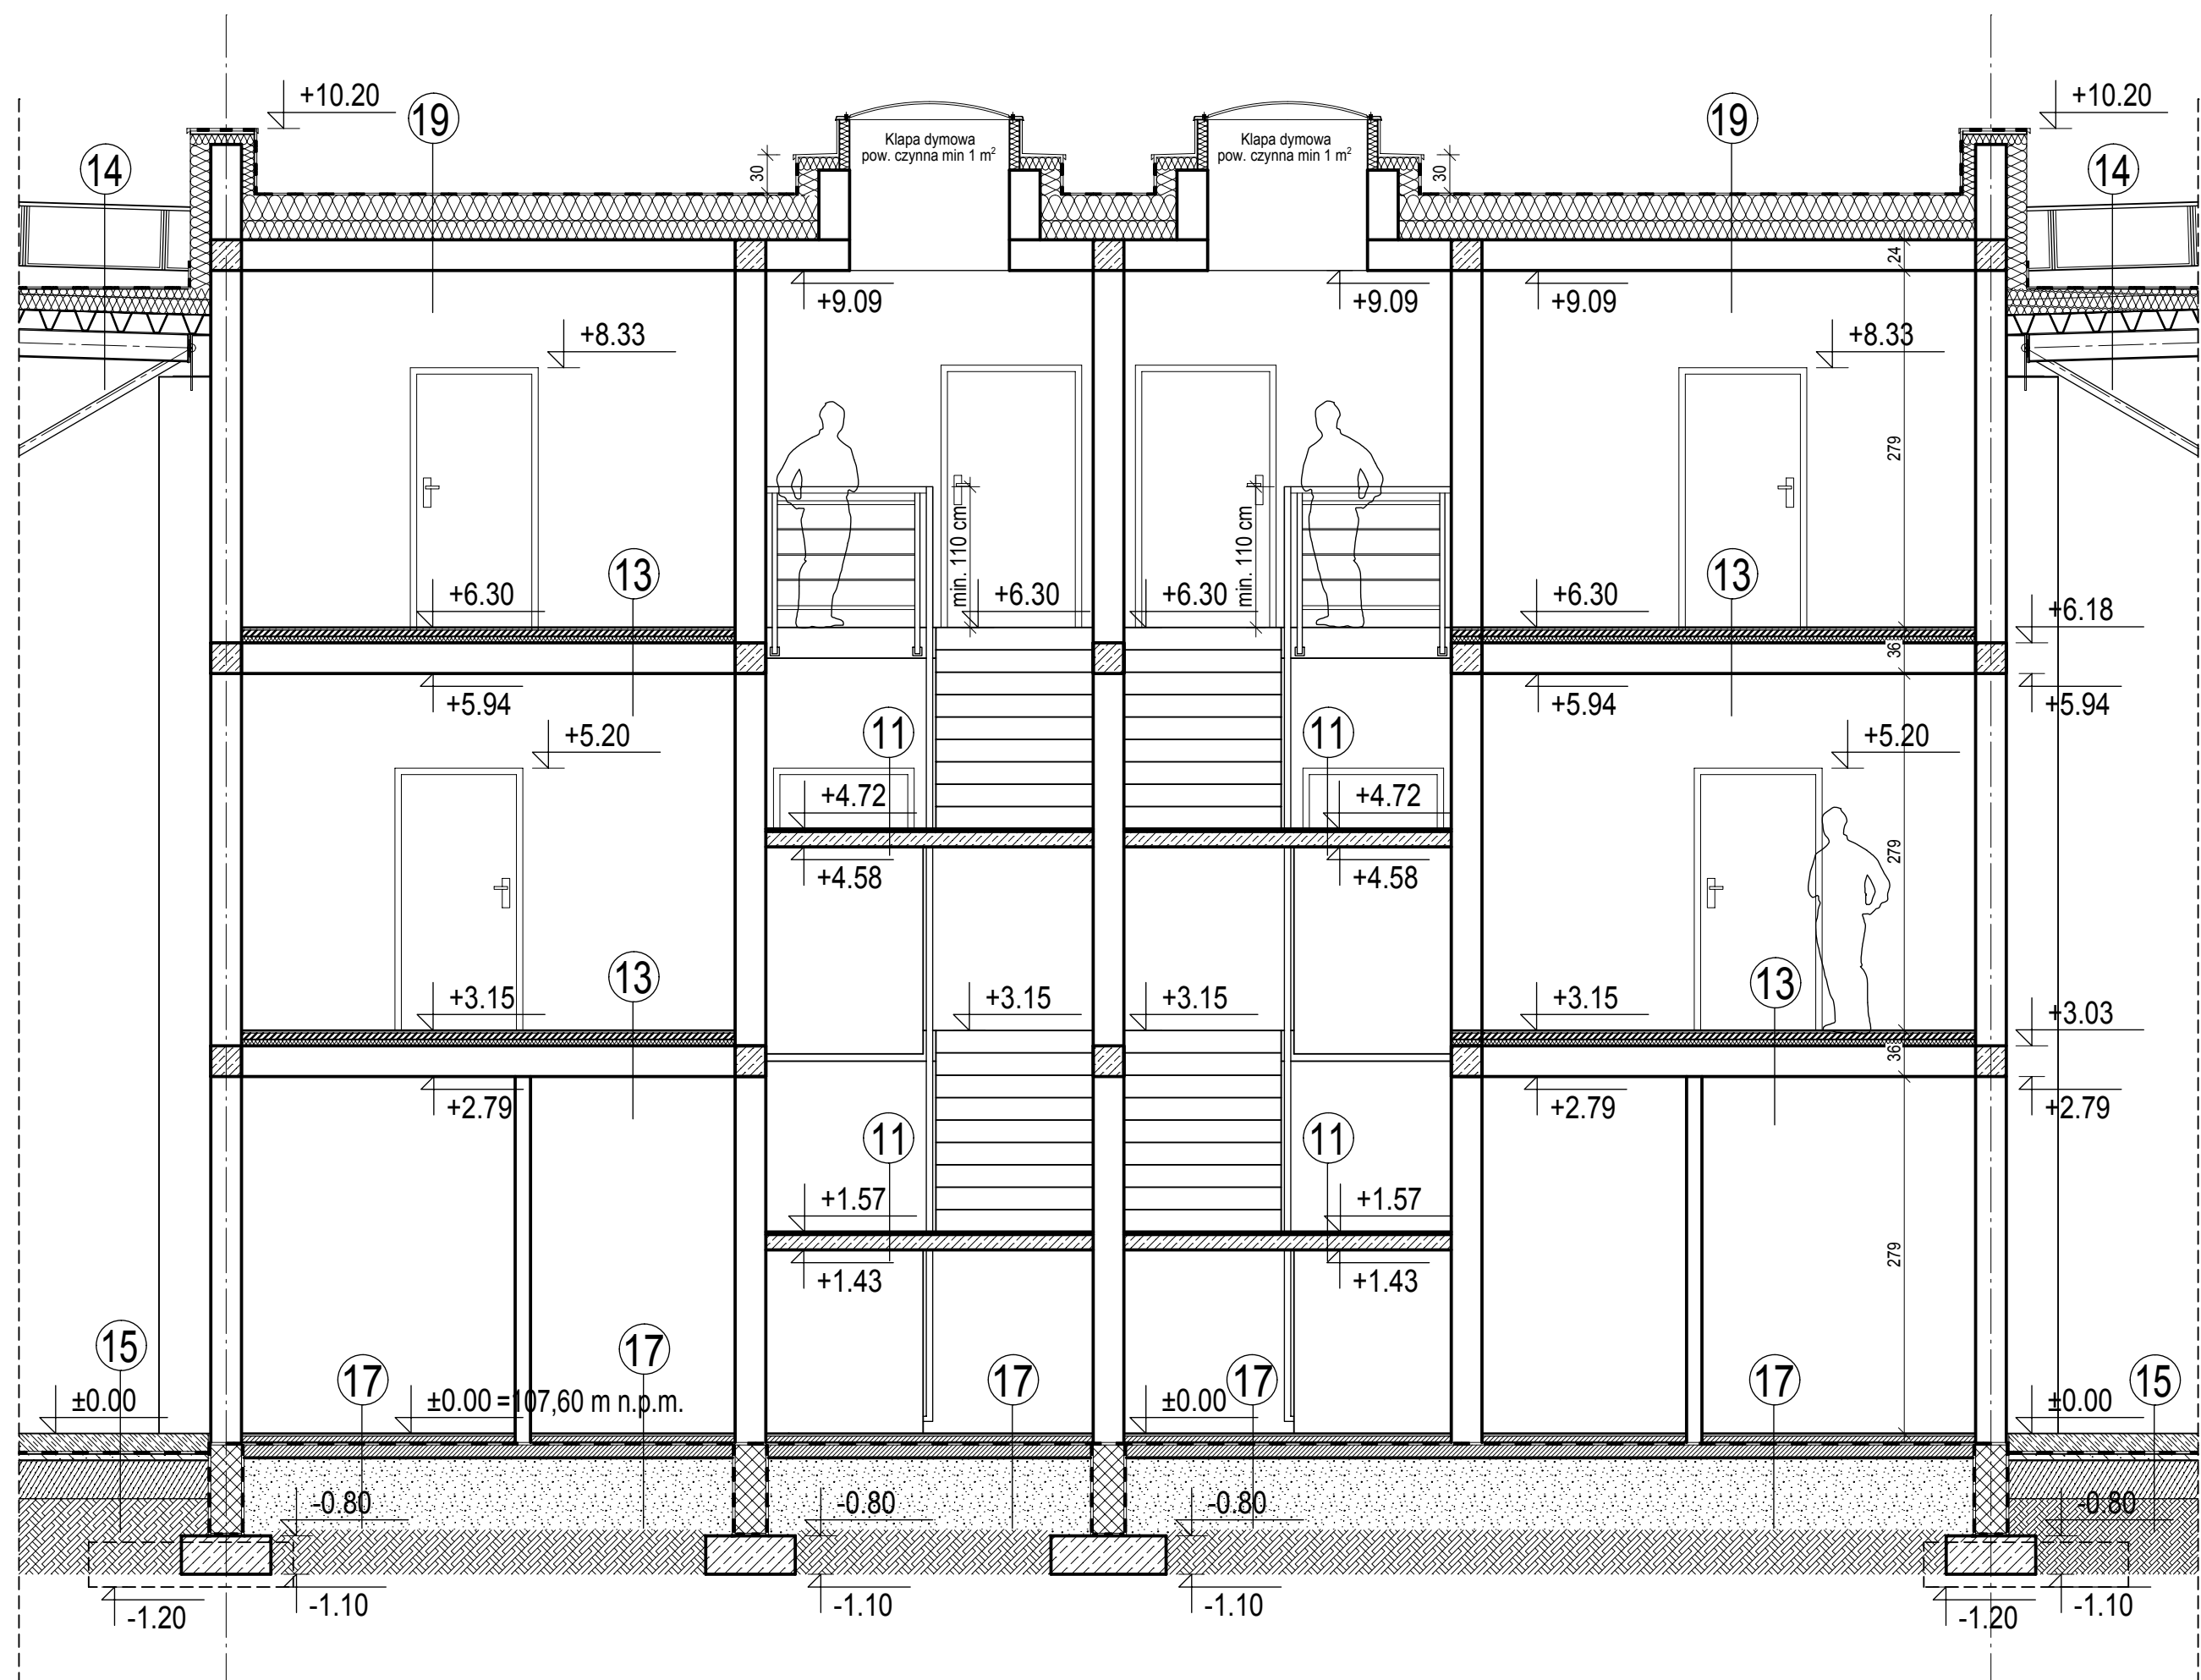

PRZEKRÓJ E - E

11. płytki ceramiczne na kleju
płyta żelbetowa
tynk gipsowy
2 cm
12 cm
1 cm
12. membrana dachowa
wełna mineralna
paroizolacja
strop kanałowy
tynk gipsowy
1,5 mm
20 - 40 cm
24 cm
1 cm
13. płytki ceramiczne na kleju
gładź cementowa
1 x folia PE
akustyczne płyty styropianowe
strop kanałowy
tynk gipsowy
2 cm
5 cm
5 cm
24 cm
1 cm
14. Membrana PCW
Płyty poliuretanowe PIR
Błacha trapezowa RBT - 150
Konstrukcja dachu
1,5 mm
11 cm
15 cm
15. płytki ceramiczne na kleju
płyta żelbetowa
tynk gipsowy
2 cm
12 cm
1 cm
16. wykładzina dywanowa
gładź cementowa
1 x folia PE
płyty styropianowe
strop kanałowy
tynk gipsowy
2 cm
5 cm
5 cm
24 cm
1 cm
17. posadzka betonowa C20/25 (B20), niepylająca,
z powierzchniowym utwardzeniem,
zdylatowana na pola o powierzchni
max 6 x 6 m
2 x folia PE
grunt rodzimy stabilizowany cementem
do Ev2=100 MPa
15 - 16 cm
30 cm
18. płytki ceramiczne na kleju
gładź cementowa
hydroizolacja - 1x folia PE
podbeton C 8/10 z zatarciem nierówności
zagęszczona podsypka piaskowa
grunt rodzimy
2 cm
5 cm
10 cm
25 cm

INWESTOR	 WSSE "INVEST-PARK" Spółka z o.o. ul. Uczniowska 16 58-306 Wałbrzych		
ZAMAWIAJĄCY	 "INVEST-PARK" DEVELOPMENT Sp. z o.o. ul. Uczniowska 16 58-306 Wałbrzych		
GENERALNY WYKONAWCA:			
 BUDIMEX S.A. ul. Stawki 40 01-040 Warszawa			
TEMAT OPRACOWANIA:	HALA PRODUKCYJNO - MAGAZYNOWA WRAZ Z BUDYNKAMI BIUROWYMI, BUDYNKIEM TECHNICZNYM, INFRASTRUKTURĄ ORAZ ZAGOSPODAROWANIEM TERENU Dz. nr 11/12, 16/6 obręb CHOĆCZA MAŁA gmina WRZEŚNIA		
STADIUM:	PROJEKT BUDOWLANY		
BRANŻA:	ARCHITEKTURA		
ZESPÓŁ PROJEKTOWY:			
FUNKCJA	IMIĘ I NAZWISKO	UPRAWNIENIA	PODPIS
Główny projektant	mgr inż. Marek Jan Kubiak	186/89/Pw	
Architektura	mgr inż. arch. Sławomir Pawłowski	WP-OIA/OKK/Upb/13/2009	
Opracowanie	tech. bud. Paweł Kulikowski		
Sprawdzający	mgr inż. arch. Maciej Sołoga	upr.arch.nr.7131/29P/2002	
DATA	LIPIEC 2015	SKALA	1:100
TYTUŁ RYSUNKU	HALA PRODUKCYJNO - MAGAZYNOWA WRAZ Z BUDYNKAMI BIUROWYMI PRZEKROJE D-D, E-E		
	NR RYSUNKU A 08 NR REWIZJI 00		