


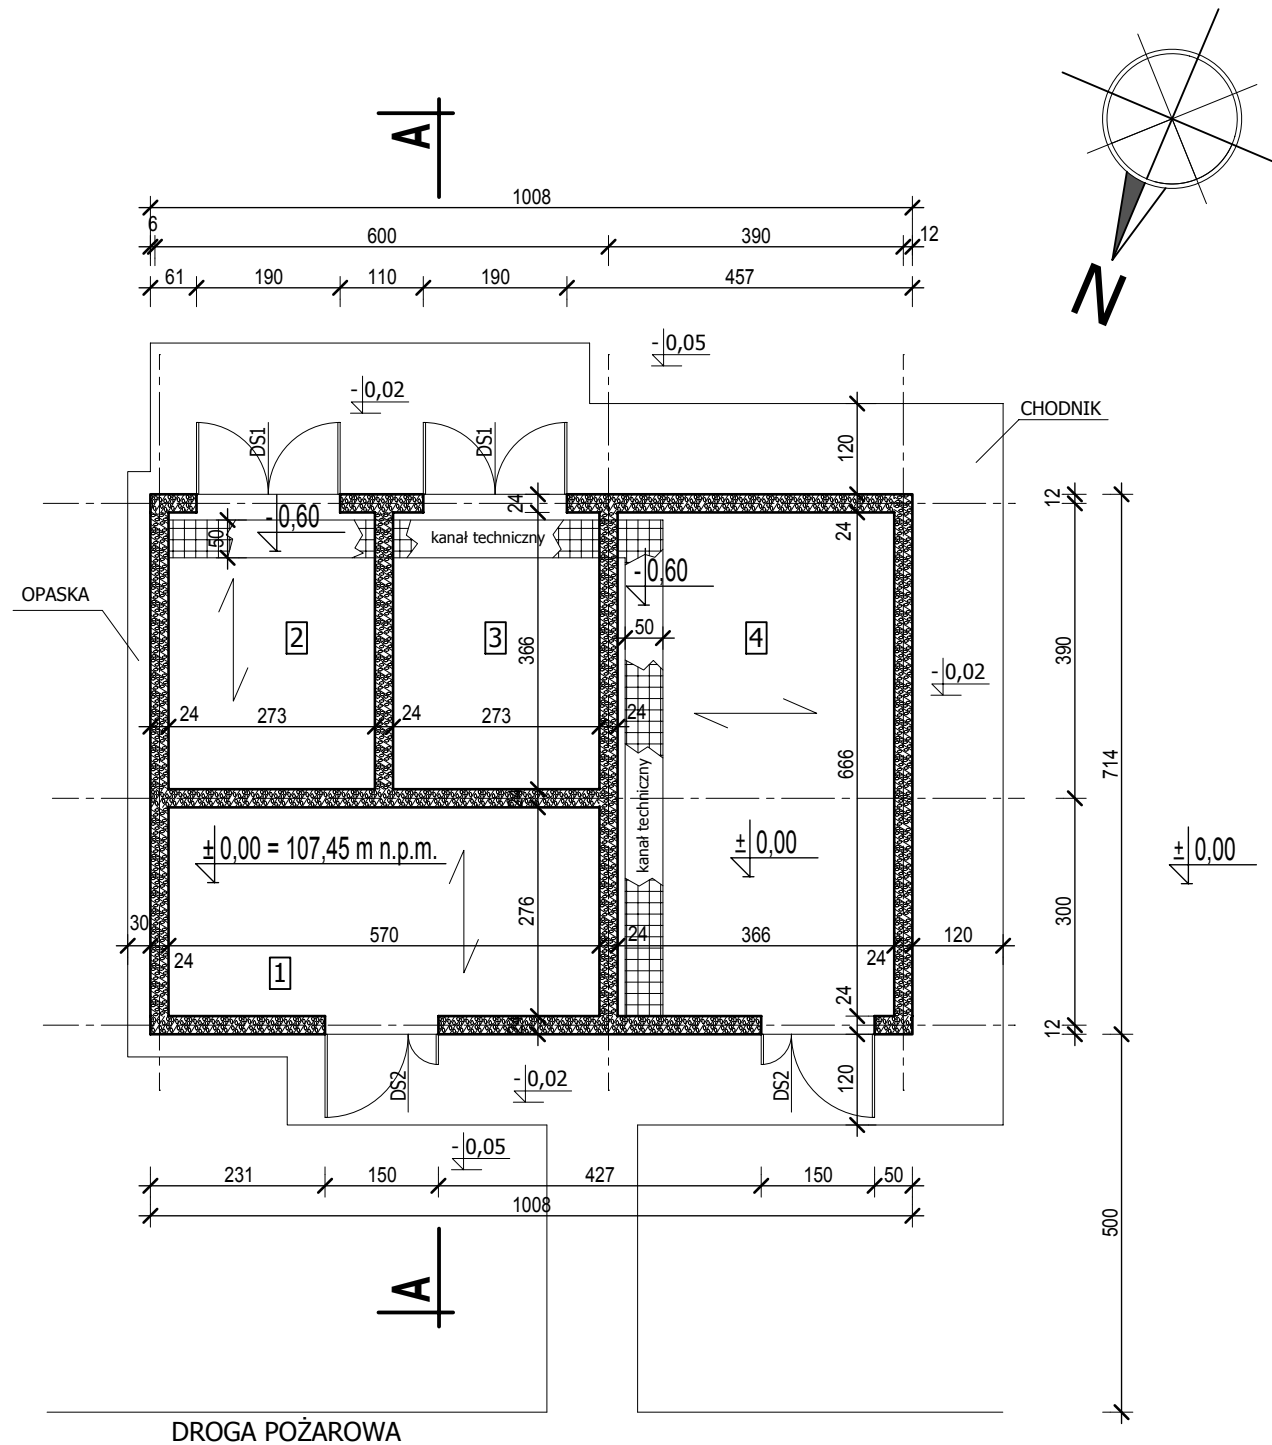

ZESTAWIENIE POWIERZCHNI			
NR	NAZWA POMIESZCZENIA	POWIERZCHNIA UŻYTKOWA	POSADZKA
1.	ROZDZIELNIA NISKIEGO NAPIĘCIA	15,73 m ²	granitogres techniczny
2.	KOMORA TRANSFORMATOROWA	10,00 m ²	granitogres techniczny
3.	KOMORA TRANSFORMATOROWA	10,00 m ²	granitogres techniczny
4.	ROZDZIELNIA ŚREDNIEGO NAPIĘCIA	24,37 m ²	granitogres techniczny
	ŁĄCZNIE	60,10 m ²	

UWAGI:

- Ściany fundamentowe z bloczków żwirobetonowych.
- Ściany zewnętrzne i wewnętrzne murowane z bloczków gazobetonowych grubości 24 cm na zaprawie do cienkich spoin gr. 1 - 3 mm.
- Drzwi stalowe wg Zestawienia stolarki.
- Posadzka wykończona granitogresem technicznym.
- Kanał technologiczny betonowy głębokości 60 cm i szerokości 50 cm przykryty blachą ryflowaną.

INWESTOR			
		WSSE "INVEST-PARK" Spółka z o.o. ul. Uczniowska 16 58-306 Wałbrzych	
ZAMAWIAJĄCY			
		"INVEST-PARK" DEVELOPMENT Sp. z o.o. ul. Uczniowska 16 58-306 Wałbrzych	
GENERALNY WYKONAWCA:			
		BUDIMEX S.A. ul. Stawki 40 01-040 Warszawa	
TEMAT OPRACOWANIA:	HALA PRODUKCYJNO - MAGAZYNOWA WRAZ Z BUDYNKAMI BIUROWYMI, BUDYNKIEM TECHNICZNYM, INFRASTRUKTURĄ ORAZ ZAGOSPODAROWANIEM TERENU Dz. nr 11/12, 16/6 obręb CHOCICZA MAŁA gmina WRZEŚNIA		
STADIUM:	PROJEKT BUDOWLANY		
BRANŻA:	ARCHITEKTURA		
ZESPÓŁ PROJEKTOWY:			
FUNKCJA	IMIĘ I NAZWISKO	UPRAWNIENIA	PODPIS
Główny projektant	mgr inż. Marek Jan Kubiak	188/89/Pw	
Architektura	mgr inż. arch. Sławomir Pawłowski	WP-OIA/OKK/Upb/13/2009	
Opracowanie	tech. bud. Paweł Kulikowski		
Sprawdzający	mgr inż. arch. Maciej Solyga	upr.arch.nr.7131/26/P/2003	
DATA	LIPIEC 2015	SKALA	1:100
TYTUŁ RYSUNKU BUDYNEK TECHNICZNY RZUT PRZYZIEMIA			NR RYSUNKU
			A
			19
			NR REWIZJI 00