


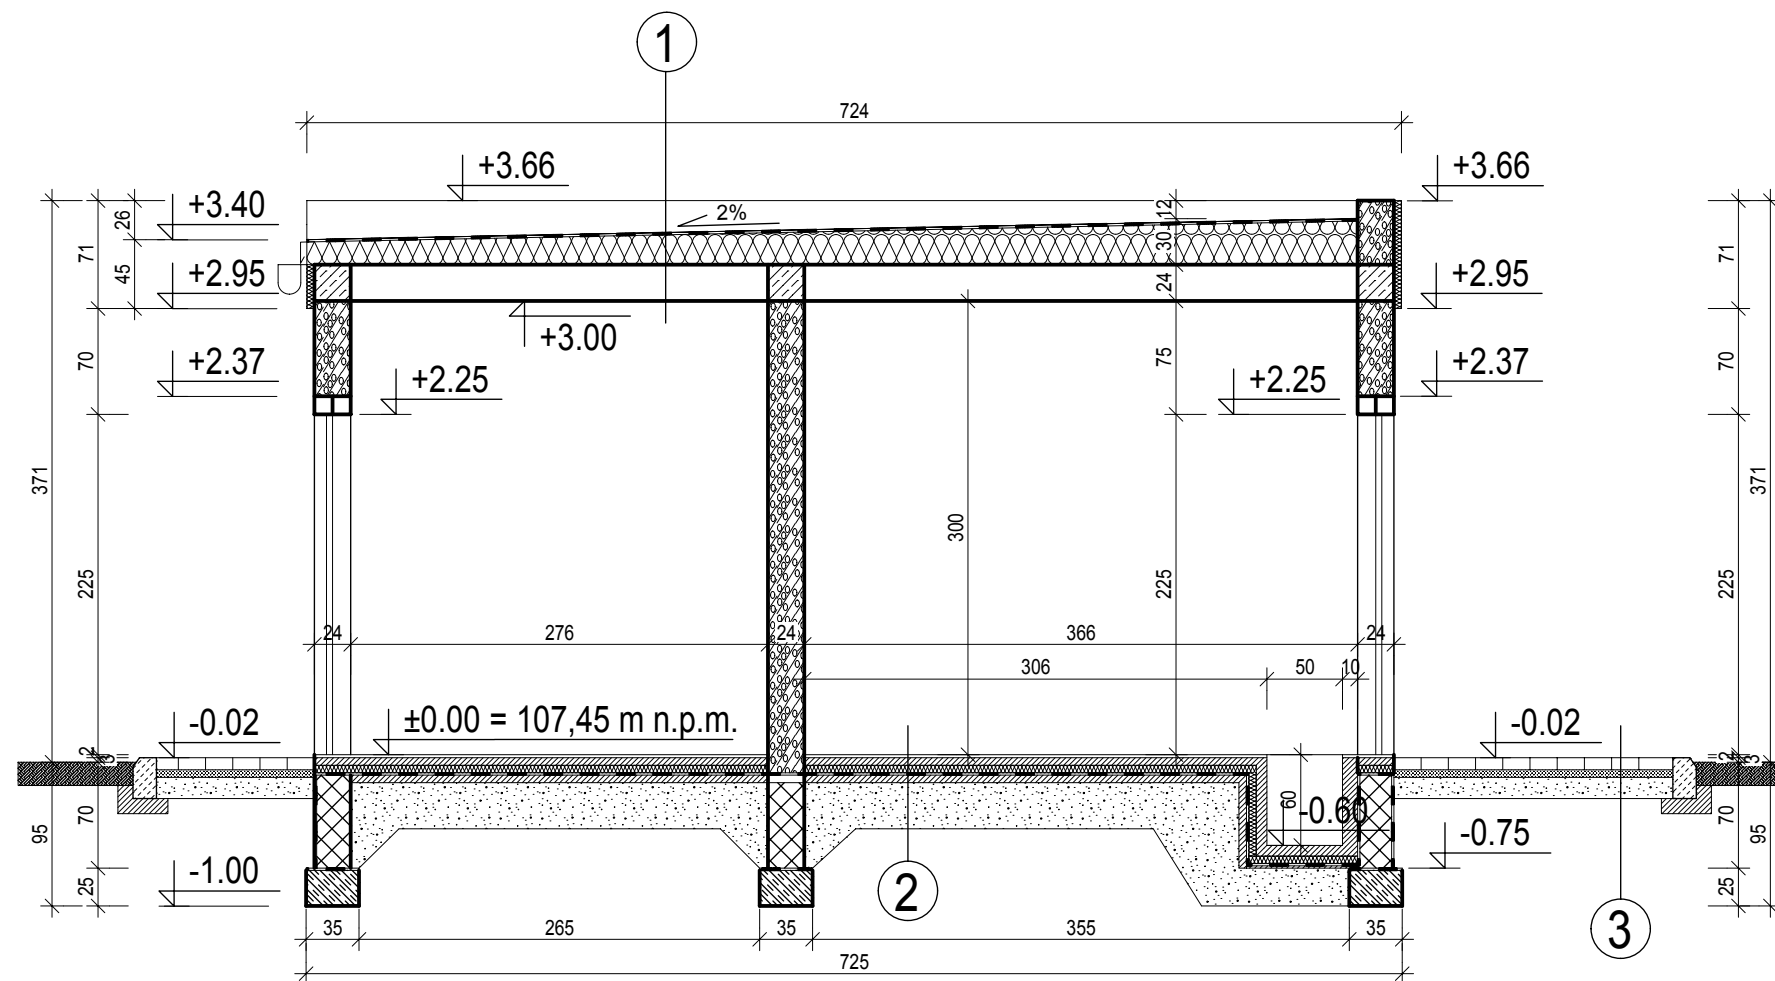

1.

papa termozgrzewalna
papa podkładowa
styropian 10 cm
kliny 0 - 14 cm
paroizolacja
strop kanałowy 24 cm
tynk gipsowy 1,0 cm

2.

granitogres techniczny 2 cm
gładź cementowa 5 cm
styropian EPS 100 5 cm
hydroizolacja - 1x folia PE
podbeton C 8/10 z zatarciem nierówności 10 cm
zagęszczona podsypka piaskowa 25 cm
grunt rodzimy

3.

kostka betonowa 6 cm
warstwy projektu drogowego

INWESTOR	 WSSE "INVEST-PARK" Spółka z o.o. ul. Uczniowska 16 58-306 Wałbrzych		
ZAMAWIAJĄCY	 "INVEST-PARK" DEVELOPMENT Sp. z o.o. ul. Uczniowska 16 58-306 Wałbrzych		
GENERALNY WYKONAWCA:			
 BUDIMEX S.A. ul. Stawki 40 01-040 Warszawa			
TEMAT OPRACOWANIA:	HAŁA PRODUKCYJNO - MAGAZYNOWA WRAZ Z BUDYNKAMI BIUROWYMI, BUDYNKIEM TECHNICZNYM, INFRASTRUKTURĄ ORAZ ZAGOSPODAROWANIEM TERENU Dz. nr 11/12, 16/6 obręb CHOCICZA MAŁA gmina WRZEŚNIA		
STADIUM:	PROJEKT BUDOWLANY		
BRANŻA:	ARCHITEKTURA		
ZESPÓŁ PROJEKTOWY:			
FUNKCJA	IMIĘ I NAZWISKO	UPRAWNIENIA	PODPIS
Główny projektant	mgr inż. Marek Jan Kubiak	186/89/Pw	
Architektura	mgr inż. arch. Sławomir Pawłowski	WP-OIA/OKI/Upb/13/2009	
Opracowanie	tech. bud. Paweł Kulikowski		
Sprawdzający	mgr inż. arch. Maciej Sołyga	upr.arch.nr.7131/26/P/2003	
DATA	LIPIEC 2015	SKALA	1:100
TYTUŁ RYSUNKU			NR RYSUNKU
BUDYNEK TECHNICZNY PRZEKRÓJ A - A			A 21 NR REWIZJI 00