



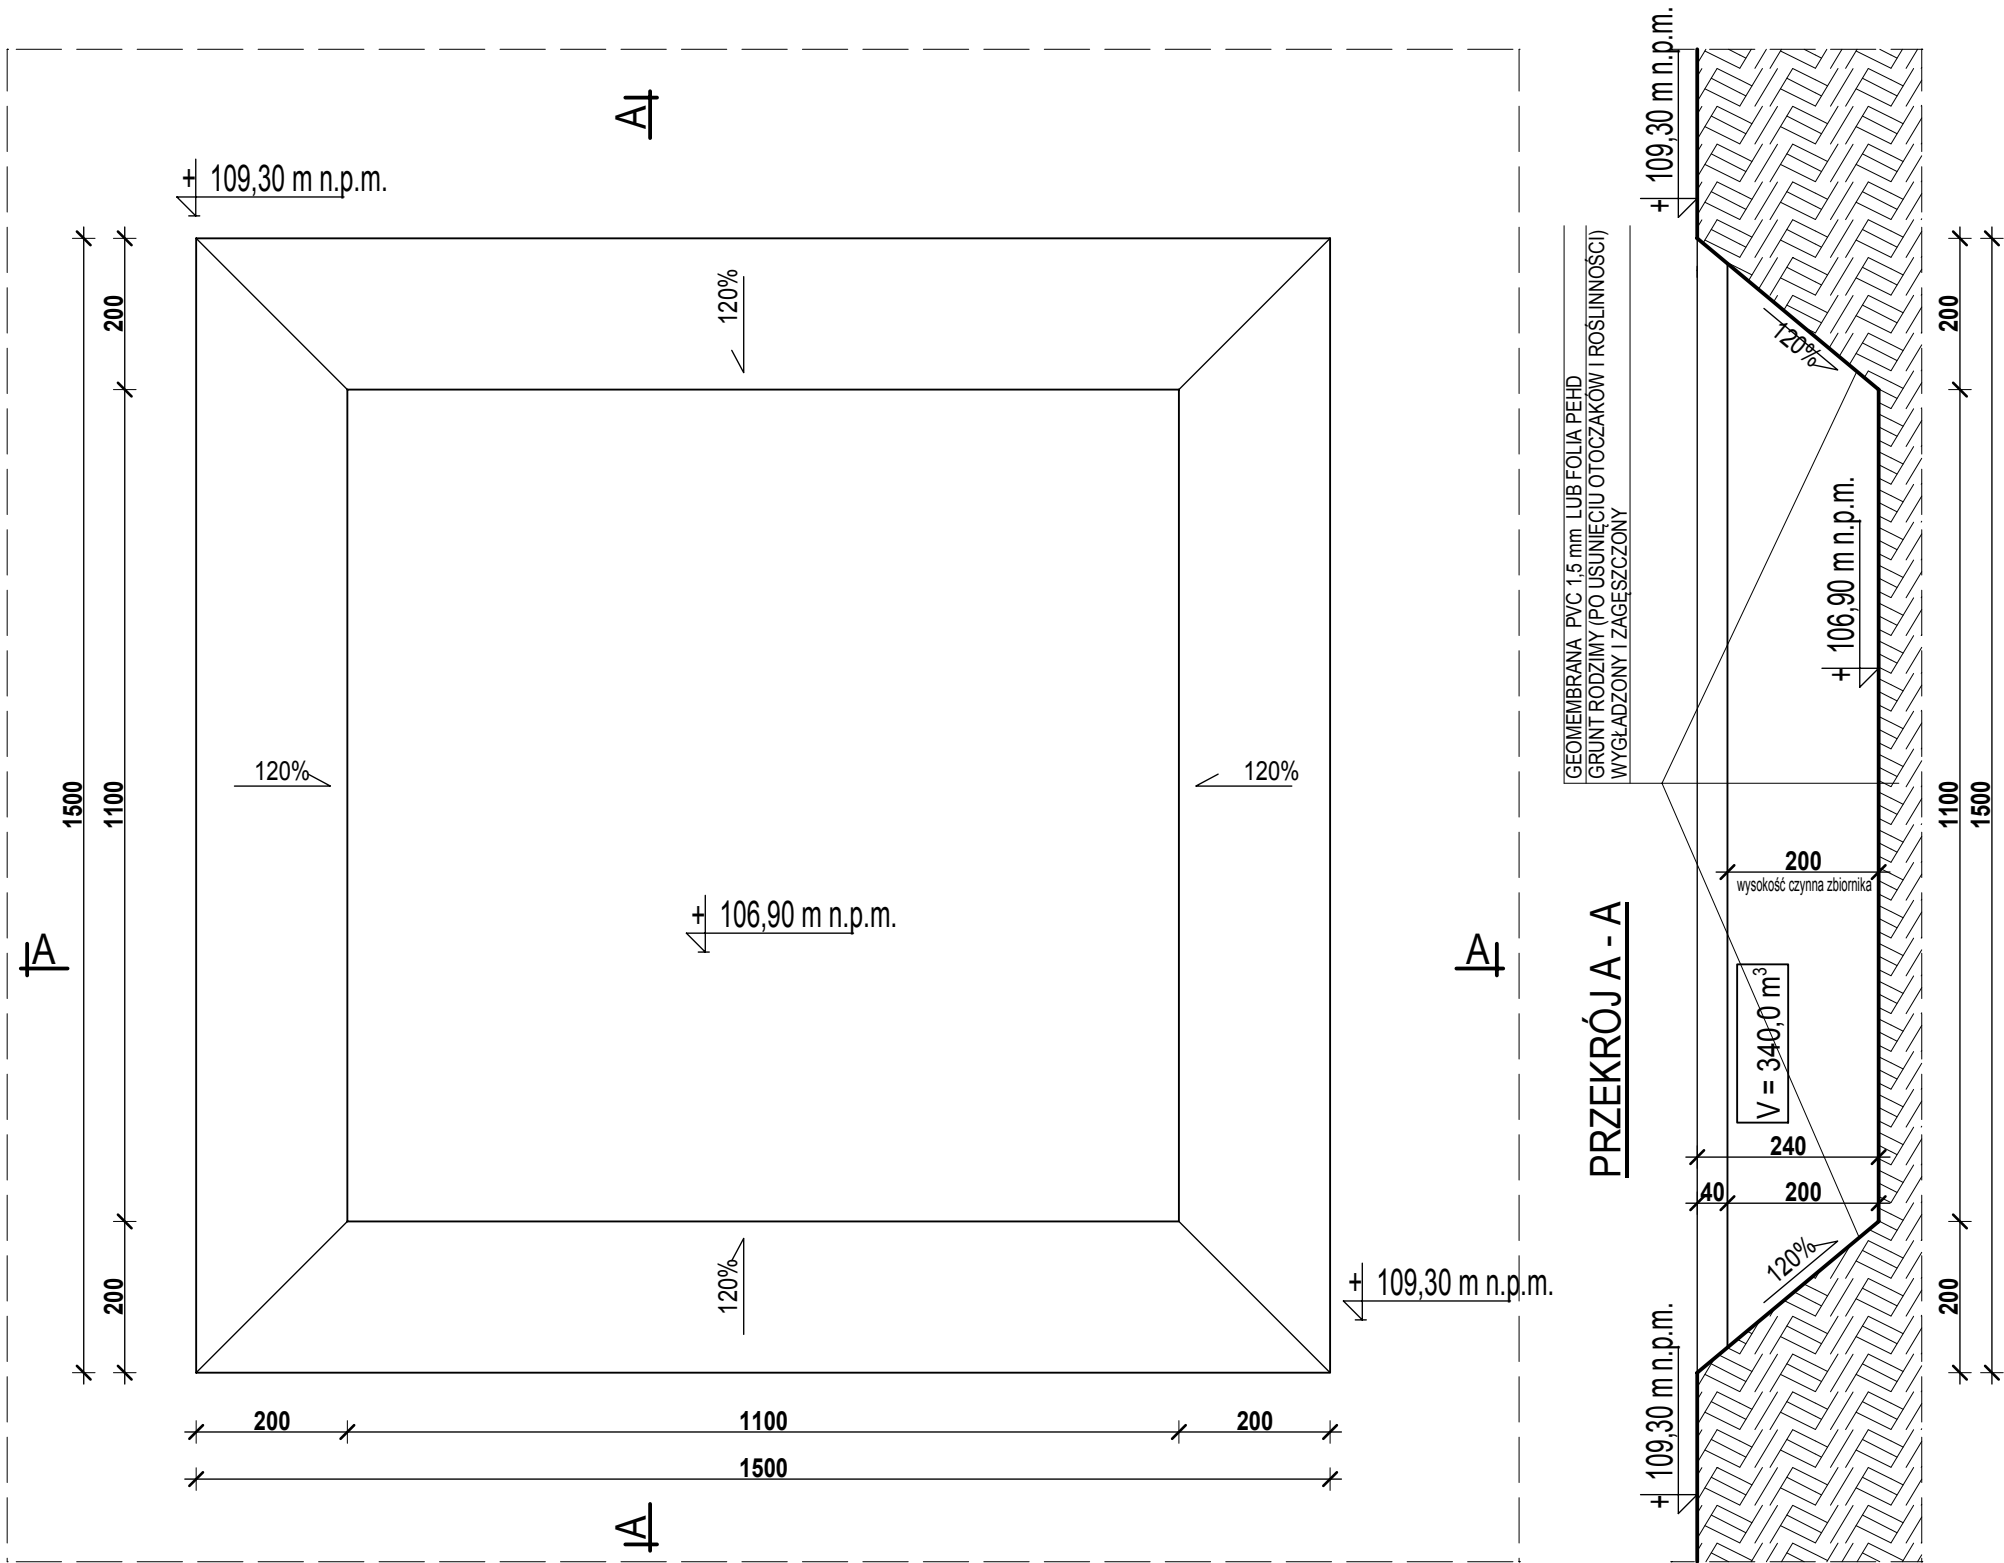

- Uwagi:
- 1. Objętość zbiornika V=340,0 m³
 - 2. Wysokość czynna zbiornika H = 200 cm.
 - 3. Wysokość wałów 240 cm.
 - 4. Kosz ssawny dla retencji 120 cm nad dnem.
 - 5. Studzienka ssawna z nasadą ppoż W110.
 - 6. Geomembranę lub folię PEHD układać na podłożu zgodnie z wytycznymi producenta.

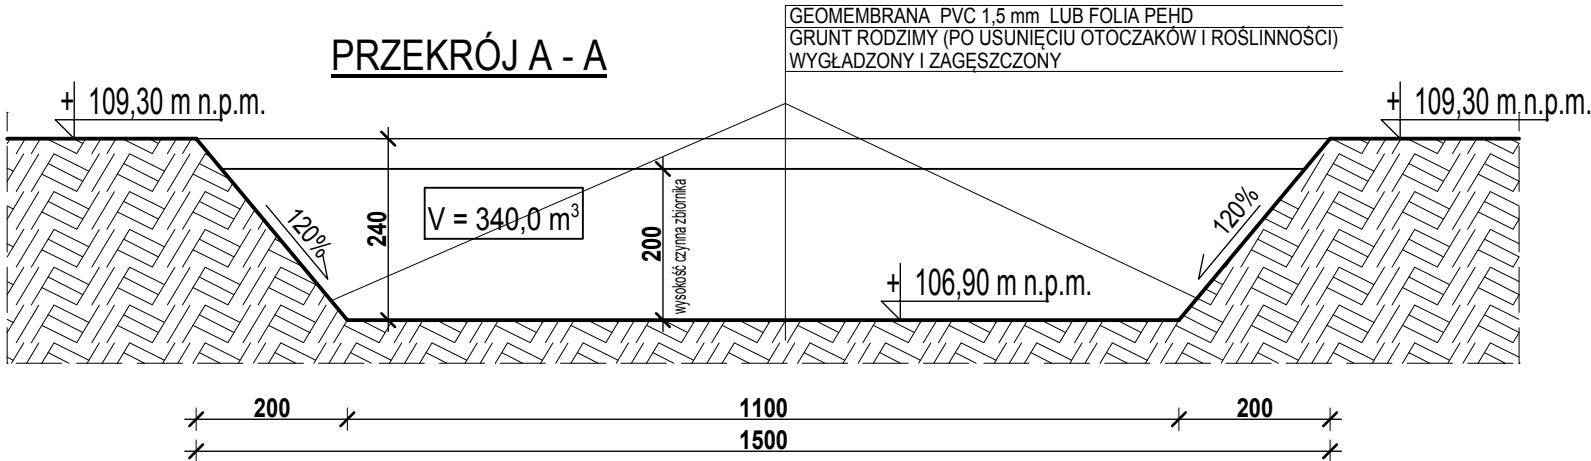

INWESTOR		 WSSE "INVEST-PARK" Spółka z o.o. ul. Uczniowska 16 58-306 Wałbrzych	
ZAMAWIAJĄCY		 "INVEST-PARK" DEVELOPMENT Sp. z o.o. ul. Uczniowska 16 58-306 Wałbrzych	
GENERALNY WYKONAWCA:			
		BUDIMEX S.A. ul. Stawki 40 01-040 Warszawa	
TEMAT OPRACOWANIA:	HALA PRODUKCYJNO - MAGAZYNOWA WRAZ Z BUDYNKAMI BIUROWYMI, BUDYNKIEM TECHNICZNYM, INFRASTRUKTURĄ ORAZ ZAGOSPODAROWANIEM TERENU Dz. nr 11/12, 16/6 obręb CHOCICZA MAŁA gmina WRZEŚNIA		
STADIUM:	PROJEKT BUDOWLANY		
BRANŻA:	ARCHITEKTURA		
ZESPÓŁ PROJEKTOWY:			
FUNKCJA	IMIĘ I NAZWISKO	UPRAWNIENIA	PODPIS
Główny projektant	mgr inż. Marek Jan Kubiak	186/89/Pw	
Architektura	mgr inż. arch. Sławomir Pawłowski	WP-OIA/OKK/Upb/13/2009	
Opracowanie	tech. bud. Paweł Kulikowski		
Sprawdzający	mgr inż. arch. Maciej Sołtyga	upr.arch.nr.7131/26/P/2003	
DATA	LIPIEC 2015	SKALA	1:100
TYTUŁ RYSUNKU			NR RYSUNKU
HALA PRODUKCYJNO - MAGAZYNOWA WRAZ Z BUDYNKAMI BIUROWYMI ZBIORNIK PPOŻ. I RETENCYJNY			A 24
			NR REWIZJI 00