


SCHEMAT ZASILANIA: SN/nn

HALA PRODUKCYJNO - MAGAZYNOWA Z BUDYNKAMI BIUROWYMI

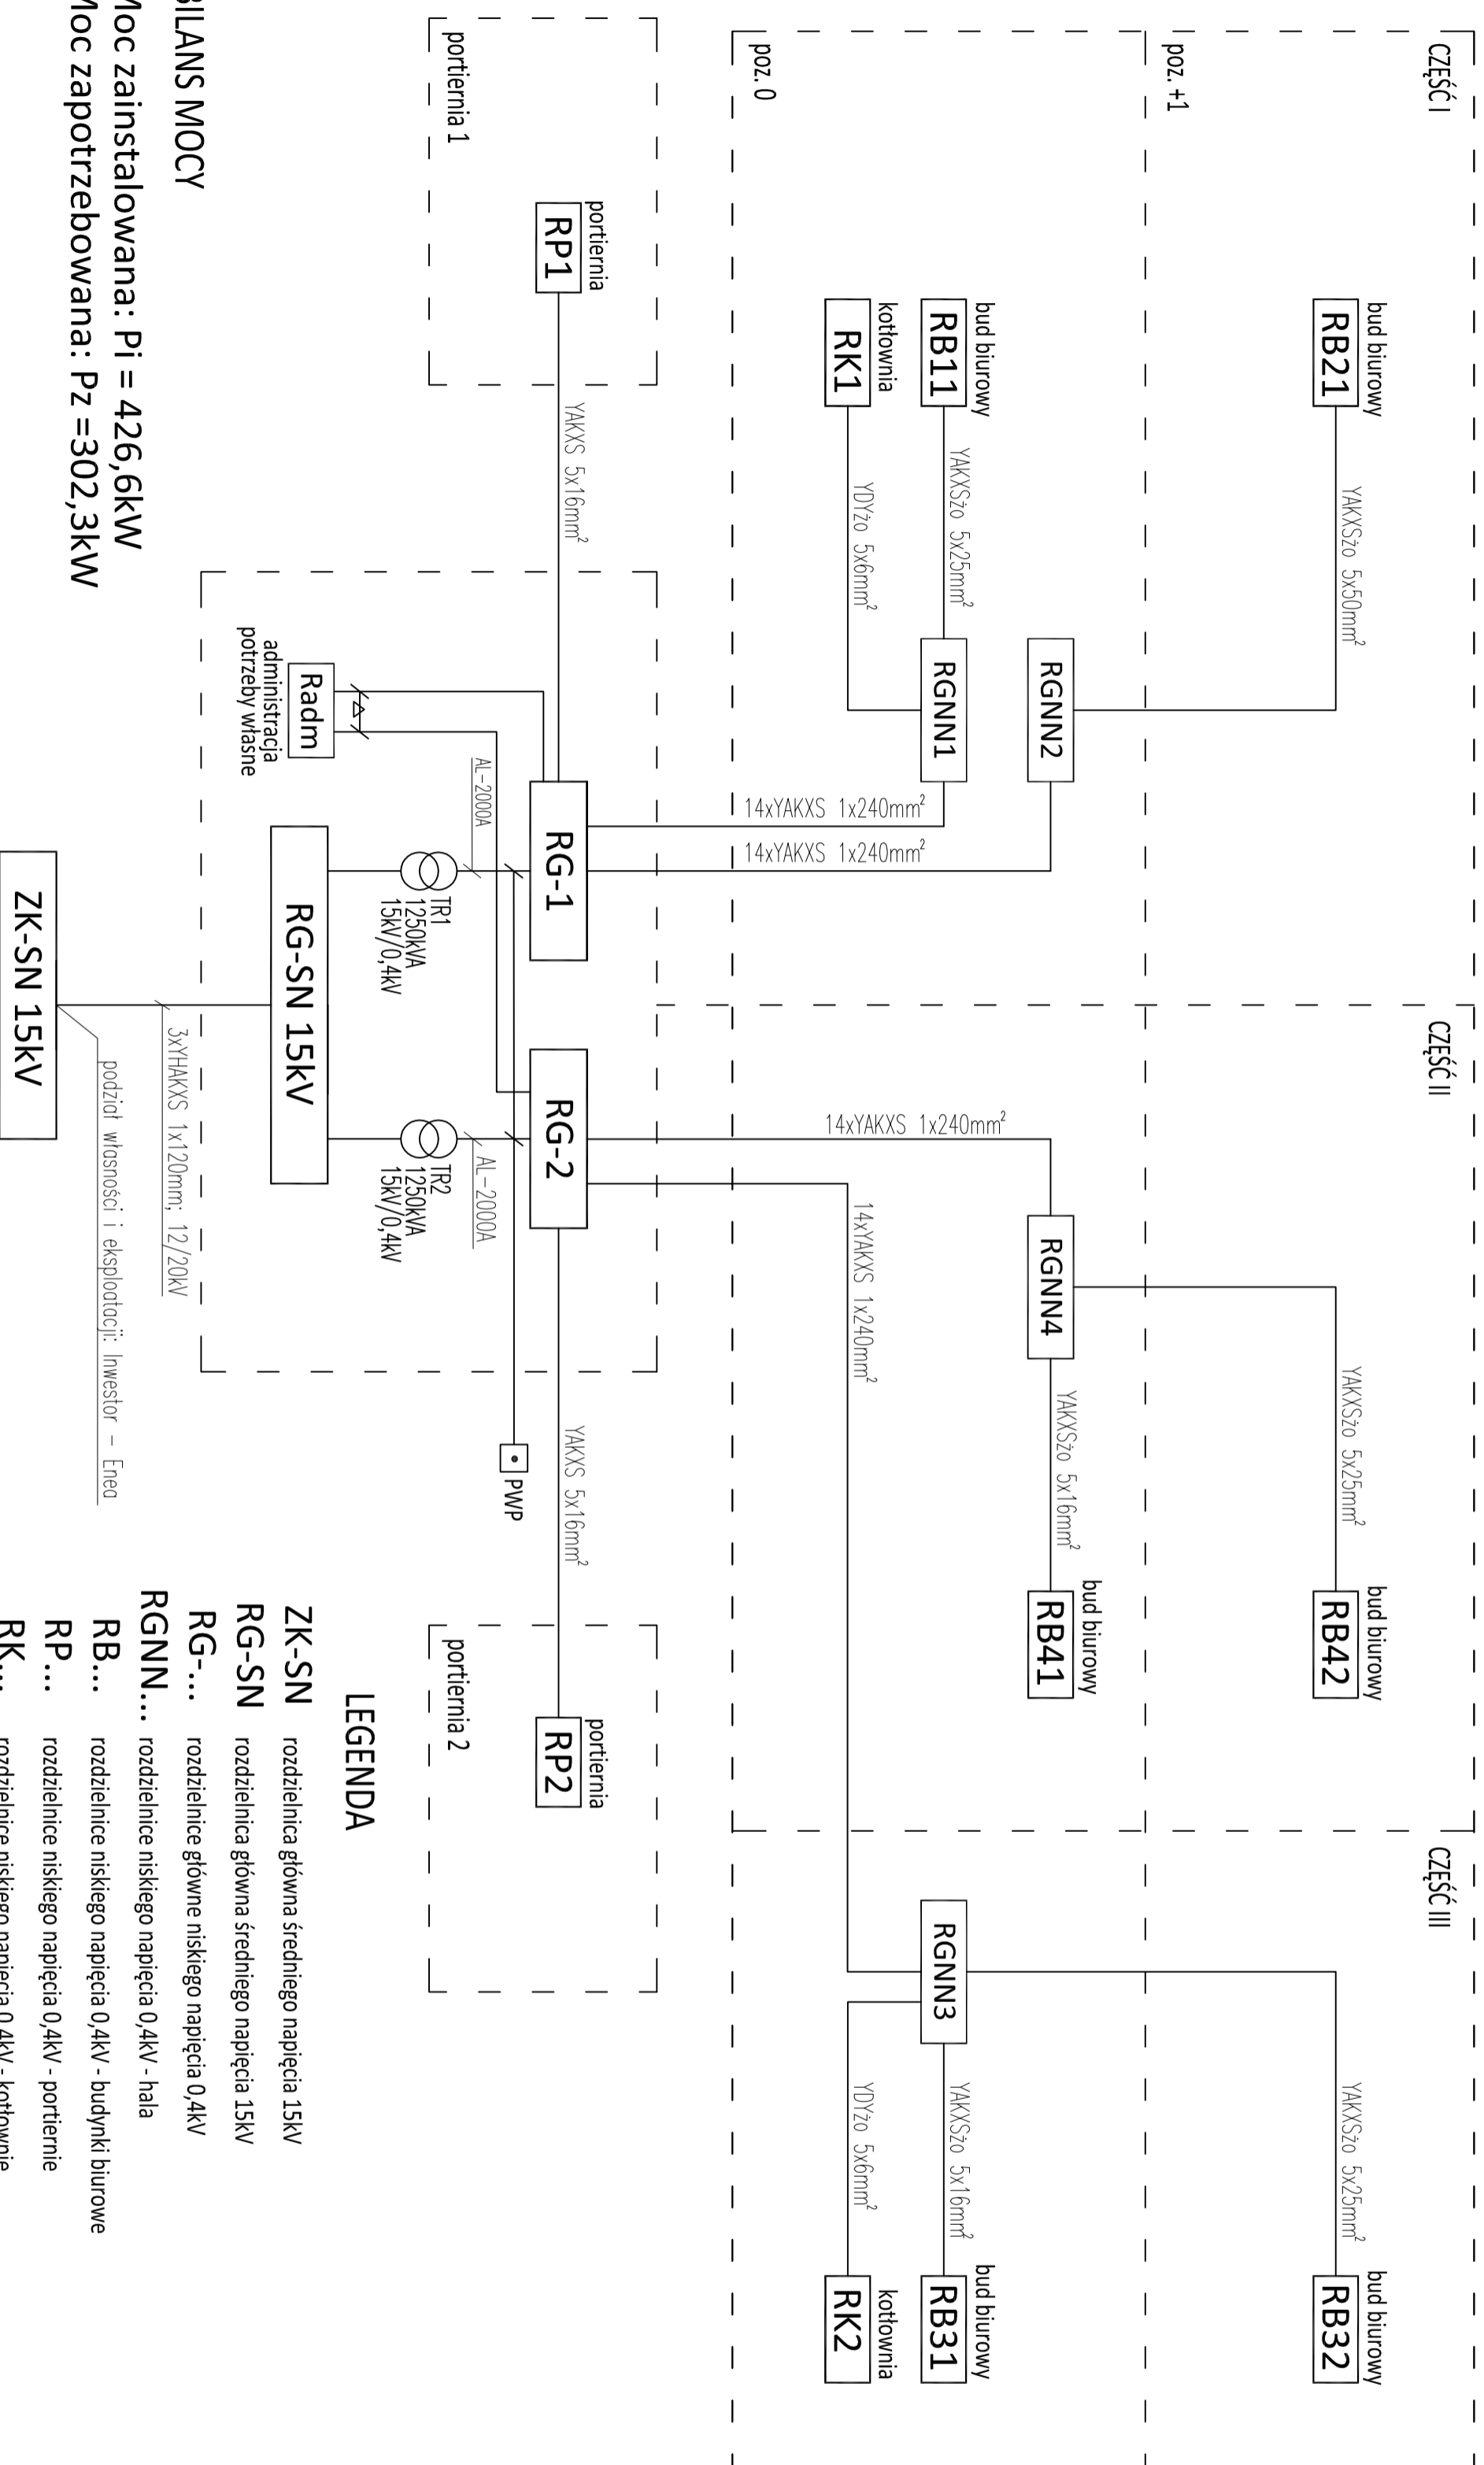

BILANS MOCY

Moc zainstalowana: $P_i = 426,6\text{KW}$

Moc zapotrzebowana: $P_z = 302,3\text{KW}$

LEGENDA

- ZK-SN rozdzielnica główna średniego napięcia 15kV
- RG-SN rozdzielnica główna średniego napięcia 15kV
- RG-.... rozdzielnice główne niskiego napięcia 0,4kV
- RGNN.... rozdzielnice niskiego napięcia 0,4kV - hala
- RB.... rozdzielnice niskiego napięcia 0,4kV - budynki biurowe
- RP.... rozdzielnice niskiego napięcia 0,4kV - portiernie
- RK.... rozdzielnice niskiego napięcia 0,4kV - kotłownia
- Radm rozdzielnica niskiego napięcia 0,4kV - administracja, potrzeby własne

- OCHRONA PRZED PORAZNIEM PRĄDEM ELEKTRYCZNYM:**
1. SAMOCZYNNNE SZYBKI WYŁĄCZENIE ZASILANIA – nn 0,4kV.
 2. UZIEMIENIE OCHRONNE – 15kV
 3. UKŁAD PRACY INSTALACJI TN-S.
 4. WYŁĄCZNIKI RÓŻNICOWO – PRĄDOWE.
 5. POŁĄCZENIA WYRÓWNAWCZE GŁÓWNE I MIEJSCOWE.

INWESTOR:		WISE "WEST-PARK" Spółka z o.o. ul. Uczniowska 1b, 58-306 Wąbrzeźń	
ZAMAWIĄCY:		"WEST-PARK" DEVELOPMENT Sp. z o.o. ul. Lęborska 16, 58-306 Wąbrzeźń	
GENERALNY WYKONAWCA:		BUDIMEX S.A. ul. Szwedki 40, 01-940 Warszawa	
Tytuł opracowania:		HALA PRODUKCYJNO - MAGAZYNOWA WRAZ Z BUDYNKAMI BIUROWYMI, BUDYNKIEM TECHNICZNYM, INFRASTRUKTURĄ ORAZ ZAGOSPODAROWANIEM TERENU Dz. nr 1102, 166 obręb-obszeczność gmina WĄBRZEŹŃ	
STADIUM:		PROJEKT BUDOWLANY	
BRANŻA:		INSTALACJE ELEKTRYCZNE	
ZESPÓŁ PROJEKTOWY:			
FINANCA	MIĘ NACZYNO	URZĄDZENIA	PODS
Projektant	Szysław Łabędzki	400879a	
Opisane			
Sprawił	mgr inż. Adam Szwed	WYBUDOWANIE	
DATA	LIPIEC 2015	SKALA	---
Tytuł rysunku			WERSJONOWA
HALA PRODUKCYJNO - MAGAZYNOWA WRAZ Z BUDYNKAMI BIUROWYMI SCHEMAT ZASILANIA			E 08 NR RYSUNKU 00