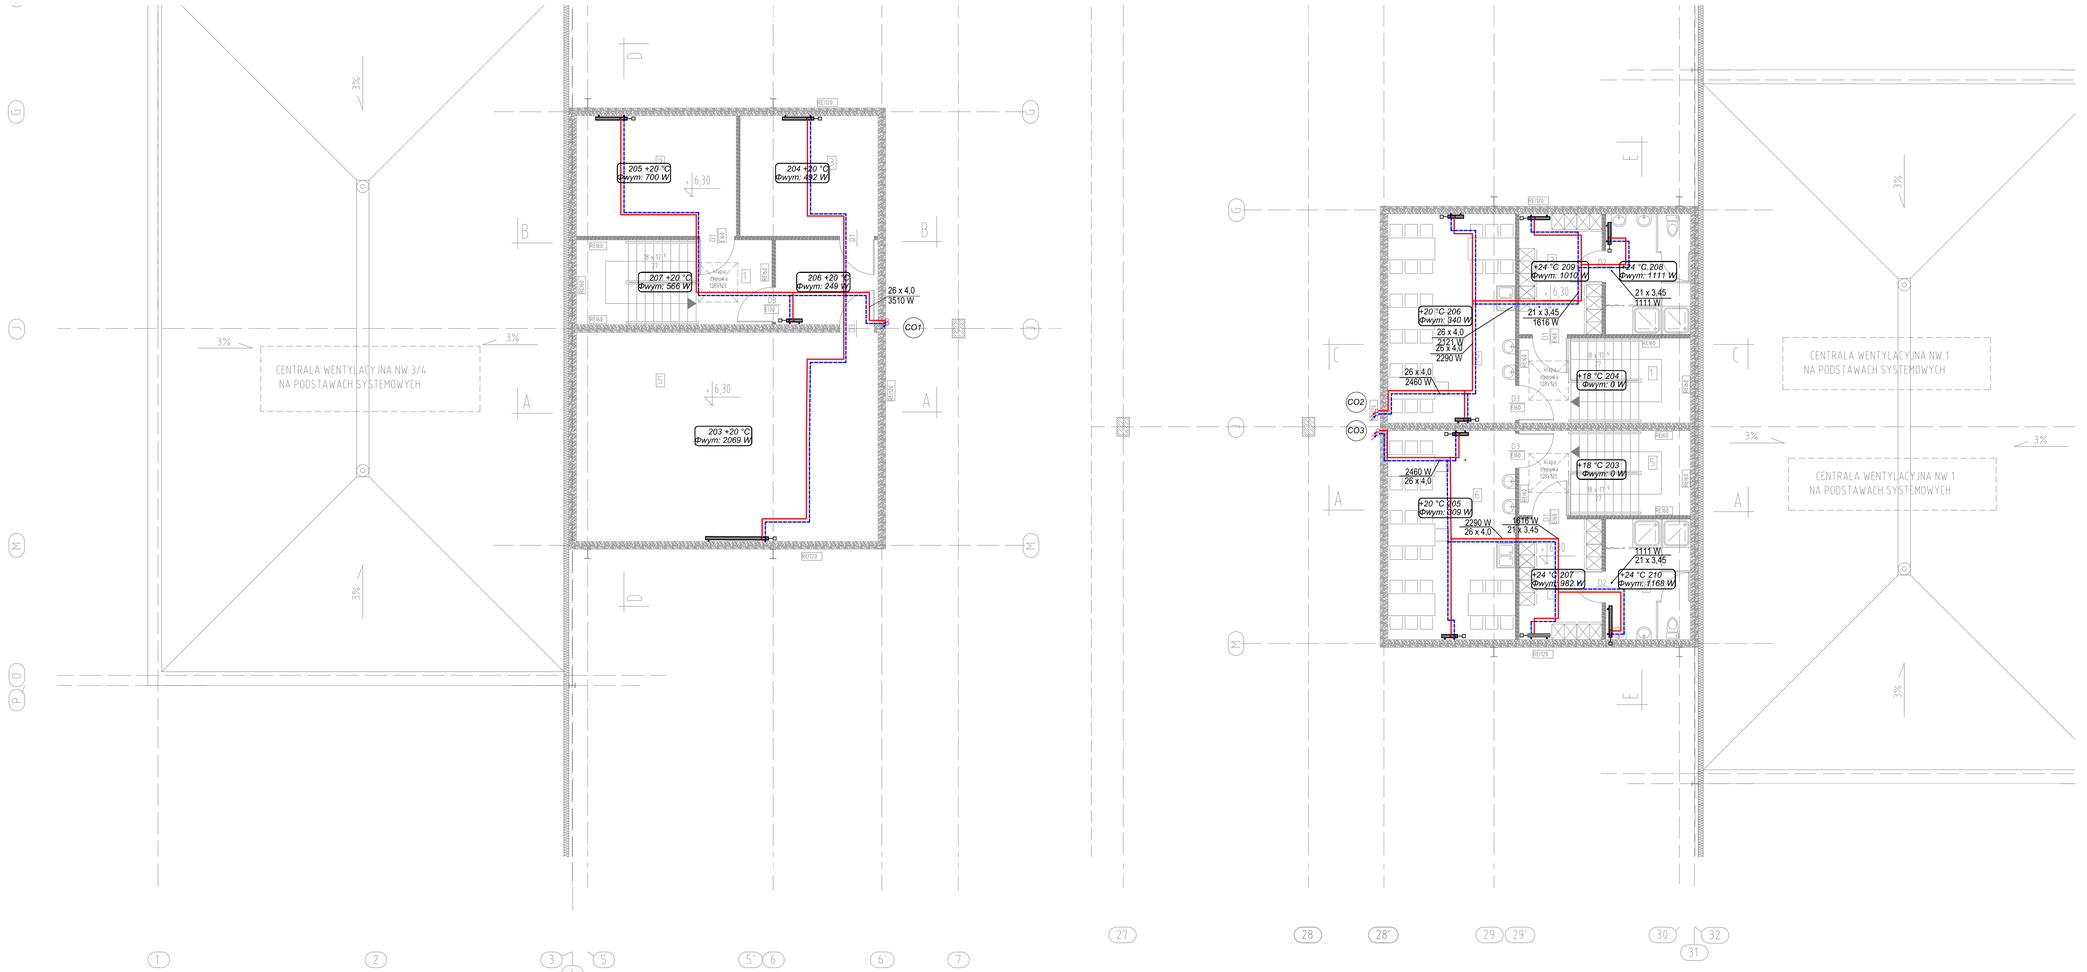

INWESTOR:
WSSE "INVEST-PARK" Spółka z o.o.
ul. Uczniowska 16 58-306 Wałbrzych

ZAMAWIAJĄCY:
"INVEST-PARK" DEVELOPMENT Sp. z o.o.
ul. Uczniowska 16 58-306 Wałbrzych

GENERALNY WYKONAWCA:
BUDIMEX S.A.
ul. Stawki 40 01-040 Warszawa

TEMAT OPRACOWANIA:
HALA PRODUKCYJNO - MAGAZYNOWA
WRAZ Z BUDYNKAMI BIUROWYMI,
BUDYNKIEM TECHNICZNYM, INFRASTRUKTURĄ
ORAZ ZAGOSPODAROWANIEM TERENU
Dz. nr 11/12, 16/6 obręb CHOCICZA MAŁA gmina WRZEŚNIA

STADIUM: PROJEKT BUDOWLANY

BRANŻA: SANITARNA

ZESPÓŁ PROJEKTOWY:

FUNKCJA	IMIĘ I NAZWISKO	UPRAWNIENIA	PODPIS
Projektant	mgr inż. Jarosław Ziółkowski	7131/38/P/2002	
Opracowanie			
Sprawdzający	mgr inż. Tomasz Rostecki	7131/64/P/2002	
DATA	LIPIEC 2015	SKALA	1:100

TYTUŁ RYSUNKU:
INSTALACJA CO
RZUT PIĘTRA II

NR RYSUNKU: IS 12

NR REWIZJI: 00