


Membrana PCK gr. 1,5 mm  
 Płyty poliuretanowe PIR lub PUR 11 cm  
 Błocina trapezowa RBT - 150 o grubości 0,75 mm  
 Konstrukcja dachu

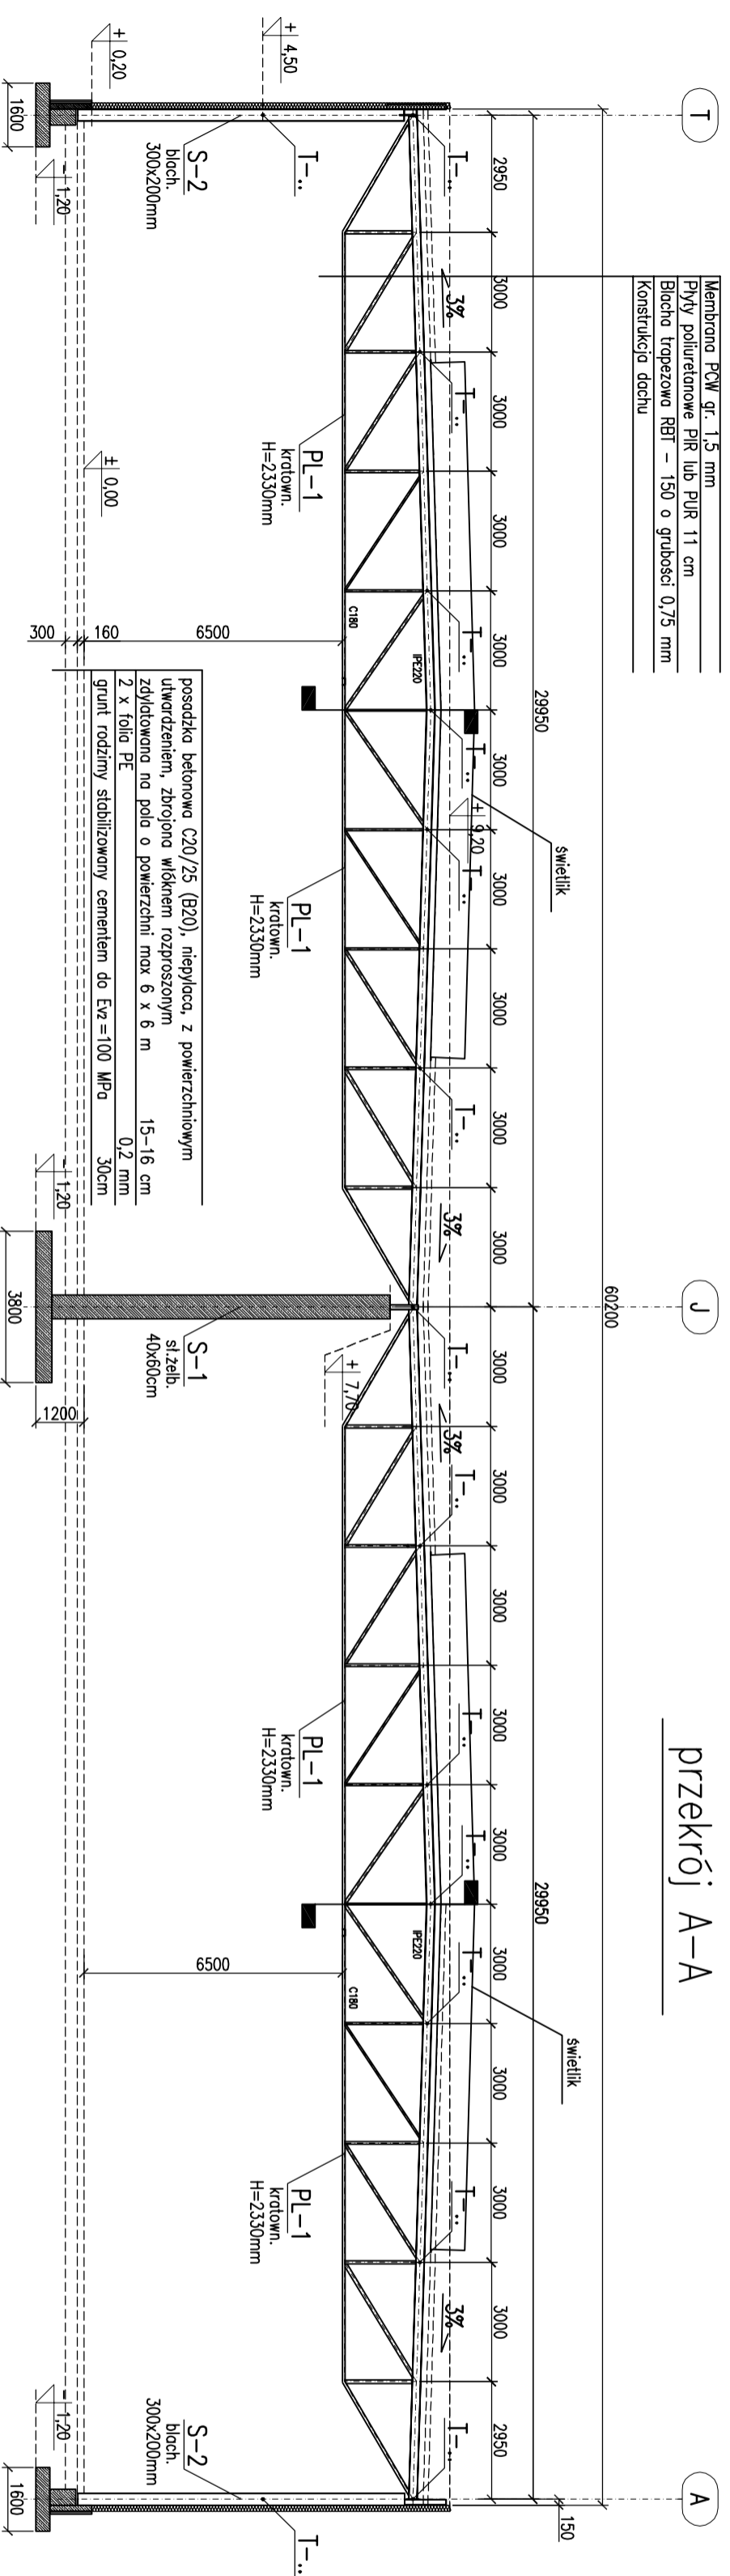

przekrój A-A

±0,000=107,60 n.p.m.

INWESTOR		WSE INWEST-PARK spółka z o.o.	
ZAMAWIAJĄCY		ul. Ułomowska 15 58-306 Wąbrzeźni	
GENERALNY WYKONAWCA:		"INWEST-PARK" DEVELOPMENT Sp. z o.o.	
budimex		ul. Ułomowska 15 58-306 Wąbrzeźni	
BUDIMEX S.A.		ul. Świerki 40 01-940 Warszawa	
TEMAT OPISOWANIE HALA PRODUKCYJNO - MAGAZYNOWA WRAZ Z BUDYNKAMI BIUROWYM I BUDYNKAMI TECHNICZNYMI, INFRASTRUKTURA ORAZ ZAGOSPODAROWANIEM TERENU Dz. nr 1712, 186 oraz 040004444 gmina Wąbrzeźni			
SYTUACJA PROJEKT BUDOWLANY			
PLAN KONSTRUKCJA			
ZESTAW PRZEKROJÓW:			
RODZAJ	INWESTOR	OPRACOWANIE	RODZAJ
Przebieg	mgr inż. ANDRZEJ KUCZYŃSKI	AMR-13-17/18	
Opisanie	mgr inż. KAROL SIĘSKI		
Sprowadzi	mgr inż. JACEK KUCZYŃSKI	23.09.2015	
DATA	SIEPIEŃ 2015	SYMA	1:50
TYTUŁ RYSUNKU			WERSJONOWANIE
PRZEKROJ A-A			K
			03
			WERSJA
			00