WIDOK W OSI T

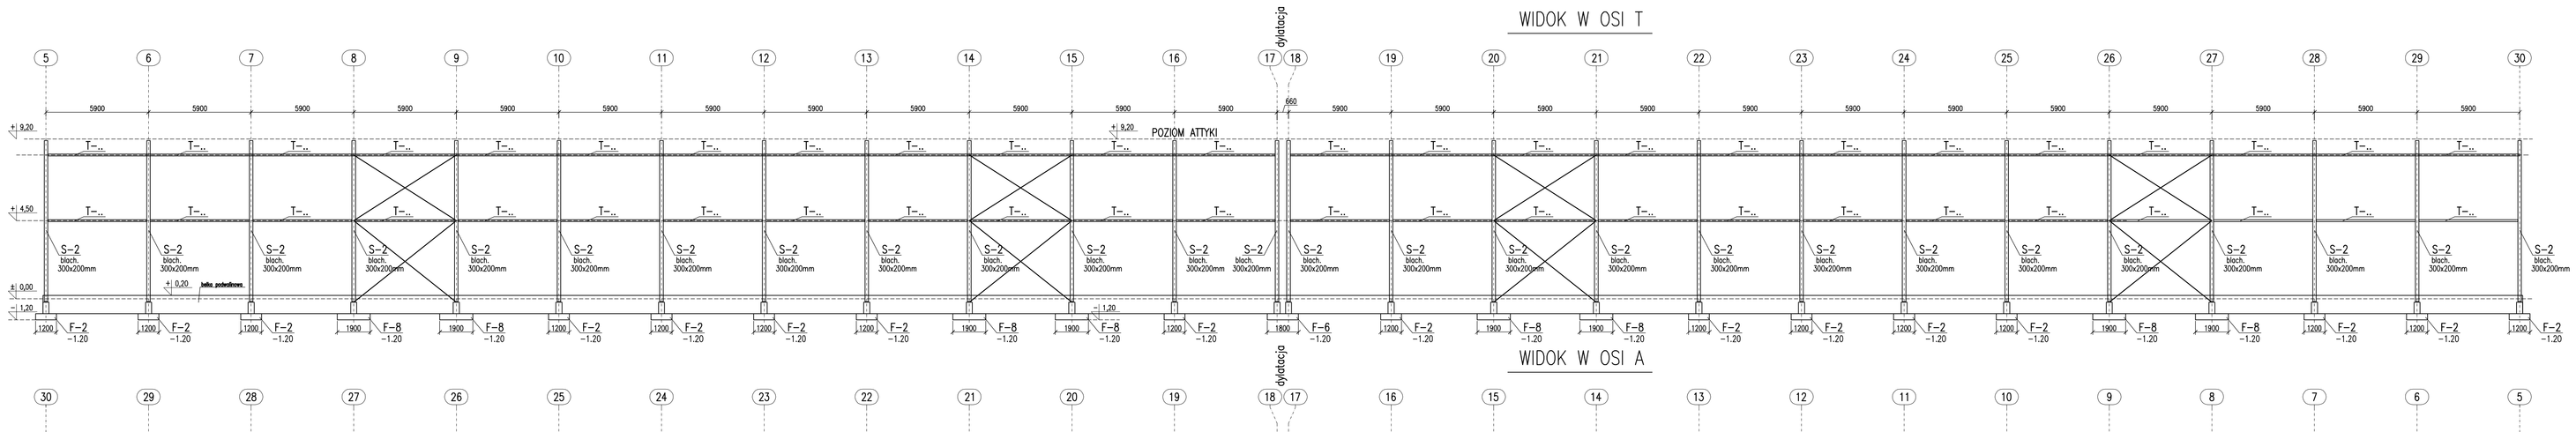

WIDOK W OSI A

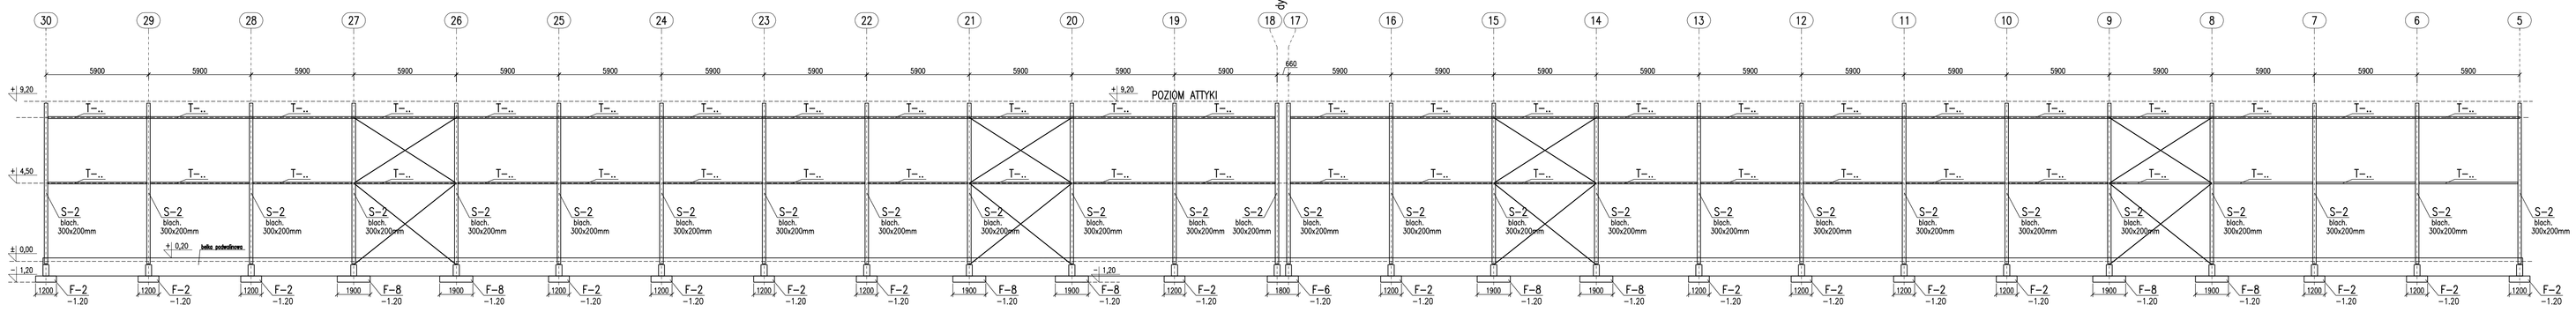

±0,000=107,60 n.p.m.

INWESTOR: WOSSE "INVEST-PARK" Spółka z o.o., ul. Uczniowska 58 58-306 Wałbrzych

ZAMAWIAJĄCY: "INVEST-PARK" DEVELOPMENT Sp. z o.o., ul. Uczniowska 58 58-306 Wałbrzych

GENERALNY WYKONAWCA: budimex BUDIMEX S.A., ul. Dzierżoń 40 03-040 Warszawa

TEMAT OPRACOWANIA: HALA PRODUKCYJNO - MAGAZYNOWA WRAZ Z BUDYNKAMI BIUROWYM, BUDYNKIEM TECHNICZNYM, INFRASTRUKTURĄ ORAZ ZAGOSPODAROWANIEM TERENU
Dz. nr 25/32, 26/4 obręb OSIECZNA miasto gmina WAŁBRZYCH

STADIUM: PROJEKT BUDOWLANY

BRANŻA: KONSTRUKCJA

ZESPÓŁ PROJEKTOWY

FUNKCJA	IMIĘ I NAZWISKO	UPRAWNIENIA	PODPIS
Projektant	mgr inż. ARKADIUSZ KLUCZNIK	ASM-K/7533/2015	
Opracowanie	mgr inż. GARO SIEGEL		
Sprawdzający	mgr inż. JACEK KACHAREV	210/DOŚ/88	
DATA	SIERPIEŃ 2015	SKALA	1:150

TYTUŁ RYSUNKU: WIDOKI

NR RYSUNKU: K 04

WERSJA: 01