




ELEWACJA TYLNA

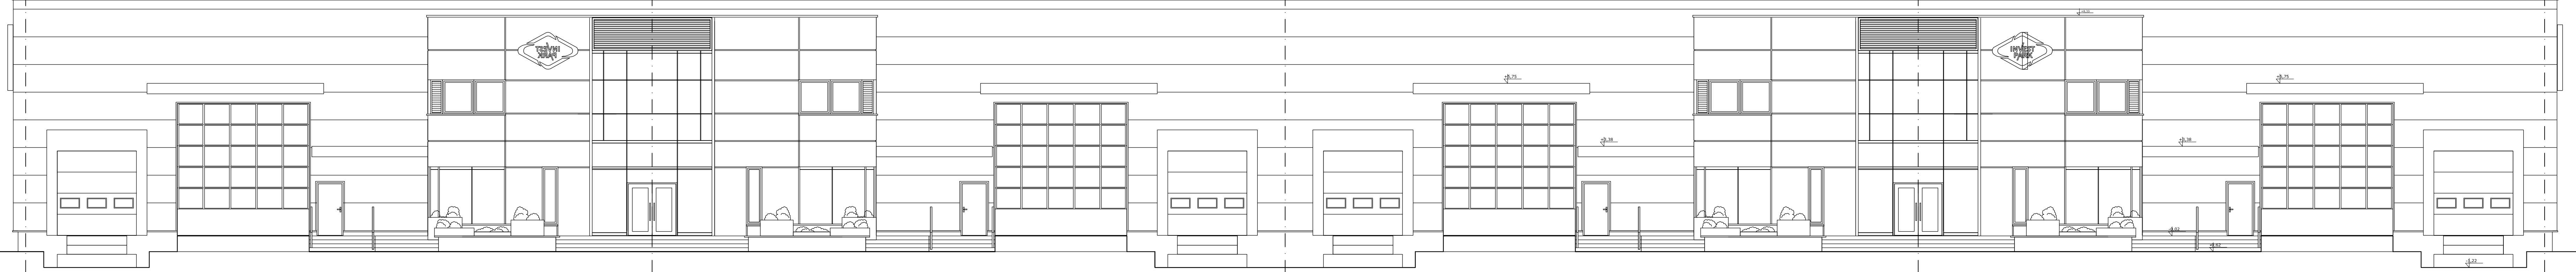


ELEWACJA FRONTOWA

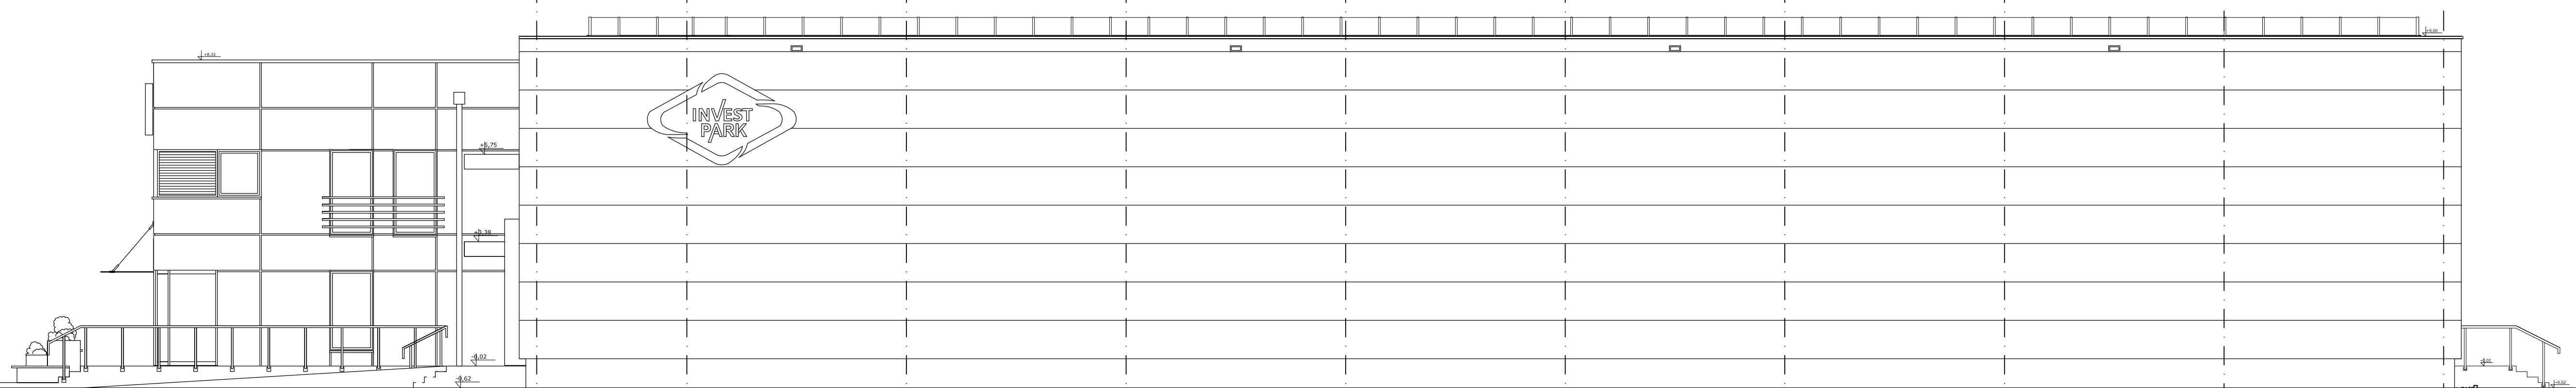

ELEWACJA BOCZNA

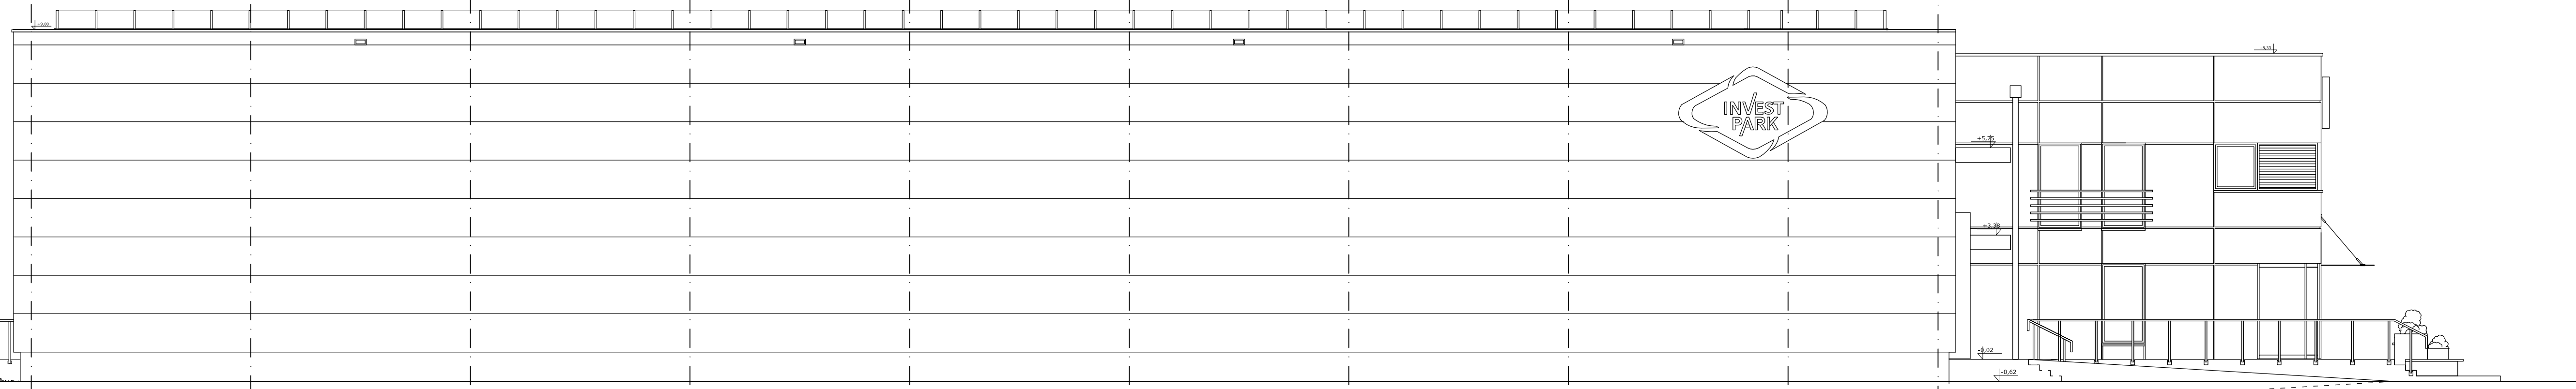

ELEWACJA BOCZNA

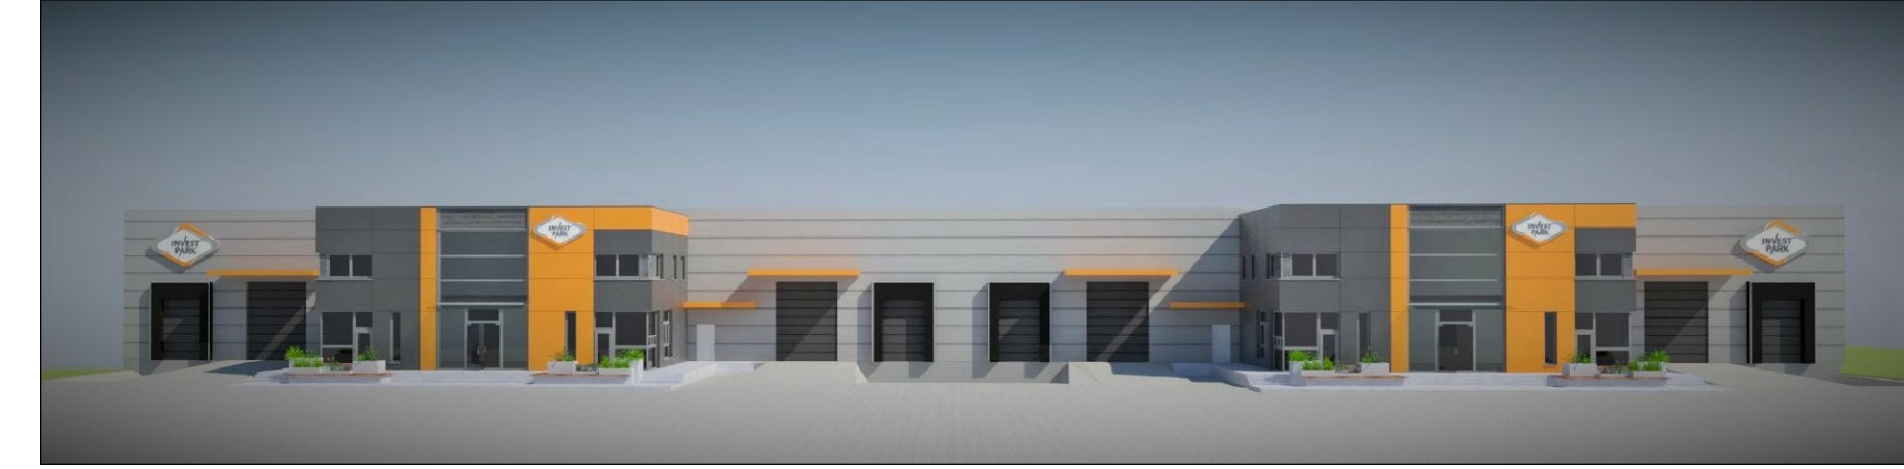

UWAGA:
Kolorystyka elewacji odwołuje się do logotypu WSSE INVEST- PARK i jest zgodna z księgą znaku.
Układ kolorystyczny jak na wizualizacji (uwaga: wizualizacja nie jest wiernym odwzorowaniem projektu, ma w przybliżeniu pokazać ogólny zamysł i charakter obiektu).



Jednostka projektowa: BPP Jerzy Jakimiec ul. Słowackiego 210; 58-300 Wałbrzych tel. 0749422138; e-mail: bopp@wp.pl		Inwestor: WSSE INVEST-PARK sp. z o.o. ul. Uczniowska 16.58-306 Wałbrzych	
wykonawca: SPEC BAU POLSKA Sp. z o.o. 52-600 Olsztyń, ul. Złotowska 1A			
Nazwa rysunku: PROJEKT BUDOWLANY		Nr rys.: A 04	
Nazwa rysunku: ELEWACJE		Skala: 1:100	
Projektant: mgr inż. arch. Lech Wałusiak UAN.VI-3/159/67		Podpis:	
Projektant: inż. Jerzy Jakimiec ALUF 2/169/61		Podpis:	
Asystent projektanta: mgr inż. arch. Agnieszka Pankiewicz		Podpis:	
Data: sierpień 2015		PRACA KOLOROWANA ZASTRZEŻENIE: KOPLOWANE BEZ PREZENJI ZGODY AUTORA ZABRONIŁO	