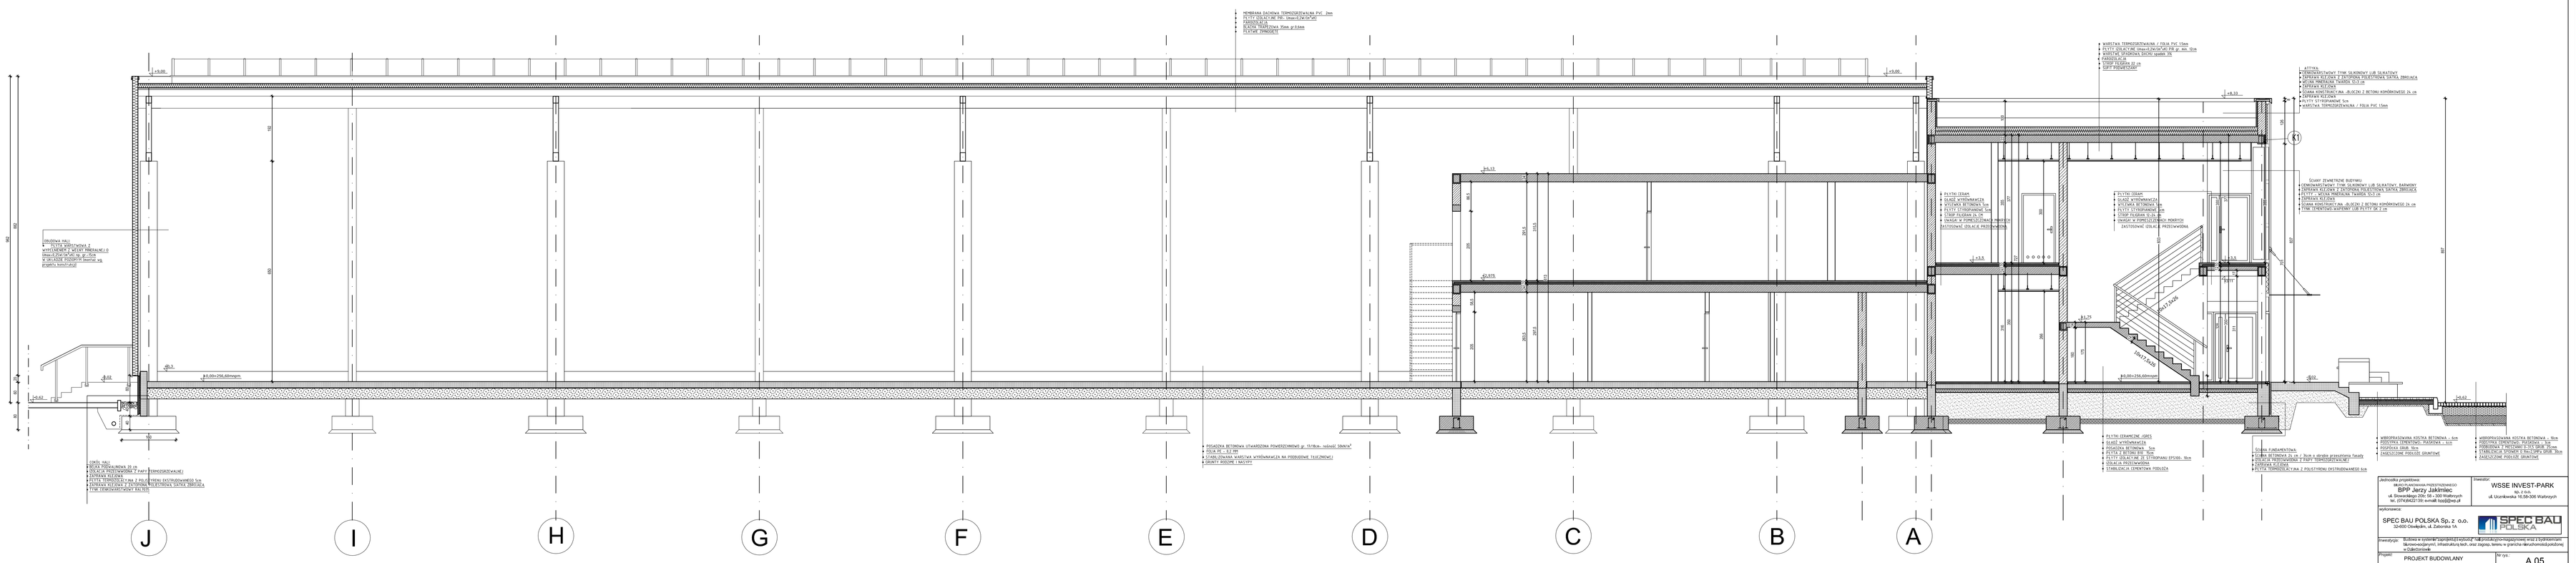

K1 - Elementy konstrukcyjne w ścianach zewnętrznych: słupy, trzpienie, podciągi, zabezpieczyć termicznie pokrętnianem (patrz rys.). Pozostałe warstwy i wykończenie jak odpowiednie ściany zewnętrzne.

Jednostka projektowa: biuro architektoniczno-inżynierskie BPP Jerzy Jakiniec ul. Sowiańskiej 20c 58 – 300 Wałbrzych tel. 074/842 05 email: biuro@bpp.pl	Inwestor: WSSE INVEST-PARK Sp. z o.o. ul. Uzdrowiska 16,58-306 Wałbrzych
wykonawca: SPEC BAU POLSKA Sp. z o.o. 32-400 Osiek/pm, ul. Zelonka 14	SPEC BAU POLSKA
Przedsięw.: Budowa e-commerce wraz z infrastrukturą towarzyszącą na działce nr 15/2 obręb Szkarowa(część), infrastruktura tech. oraz zagosp. teren, w ramach Wałbrzyskiej Strefy Ekonomicznej	
Przedm.: PROJEKT BUDOWLANY	Nr rys.: A 05
Nazwa rysunku: PRZEKRÓJ	Skala: 1:50
Projektant: mgr inż. arch. Lech Wallaślak LUBA/WLK/15/087	Podpis:
Projektant: inż. Jerzy Jakiniec AUpr 2/10/81	Podpis:
Asystent projektanta: mgr inż. arch. Agnieszka Pankiewicz	Podpis:
Data: sierpień 2015	PROJEKTOWANIE DOTYCZĄCE KUPOWANIA MATERIAŁÓW I USŁUG BUDOWLANYCH