Oznaczenia:

1 - Kocioł **Buderus** Logano Plus GB212 -40/10 7,2 - 36,6 Kw przy 80/60°C
2 - Podgrzewacz c.w.u. **Buderus** Logalux L200/2R
3 - Naczynie Reflex NG25
4 - Filtroodmulnik Dn40
5 - Refix DE 50 + szybkozłączka 3/4`
6 - Pompa obiegowa nagrzewnic G=0,73 m3/h
7 - Pompa obiegowa c.o. G=0,4 m3/h

ZK - zawór kulowy
F- filtr siatkowy

zasilanie
powrót niskotemperaturowy
woda zimna wodociągowa
c.w.u
cyrkulacja
inst. gazowa

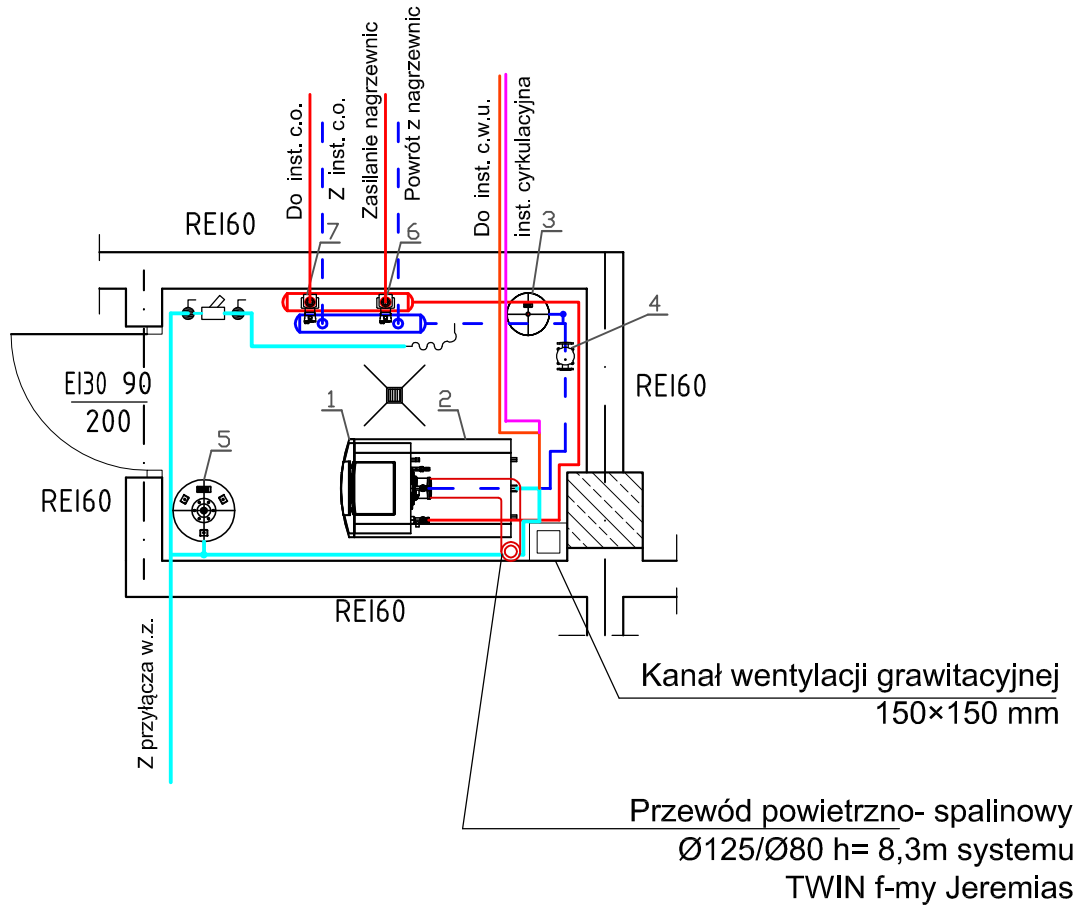

Jednostka projektowa: BIURO PLANOWANIA PRZESTRZENNEGO BPP Jerzy Jakimiec ul. Słowackiego 20b; 58 - 300 Wałbrzych tel. (074)8422139; e-mail: bppjj@wp.pl	*Inwestor:* WSSE INVEST-PARK sp. z o.o. ul. Uczniowska 16,58-306 Wałbrzych
wykonawca: SPEC BAU POLSKA Sp. z o.o. 32-600 Oświęcim, ul. Zaborska 1A	
Inwestycja: Budowa w systemie "zaprojektuj i wybuduj" hali produkcyjno-magazynowej wraz z budynkiem/ami biurowo-socjanym/i, infrastrukturą techniczną oraz zagospodarowaniem terenu w granicach nieruchomości położonej w Dzierżoniowie	
Projekt: PROJEKT BUDOWLANY	*Nr rys.:* SW 04
Nazwa rysunku: RZUT POMIESZCZENIA KOTŁOWNI	*Skala:* 1:50
Projektant: mgr inż. Wojciech Specylak UAN.V-7342/3/20/94	*Podpis:*
Asystent: mgr inż. Małgorzata Pundowska	*Podpis:*
Asystent: inż. Przemysław Waszkiewicz	*Podpis:*
Data: SIERPIEŃ 2015	PRAWA AUTORSKIE ZASTRZEŻONE. KOPIOWANIE BEZ PISEMNEJ ZGODY AUTORA ZABRONIONE.