## Przekrój A-A

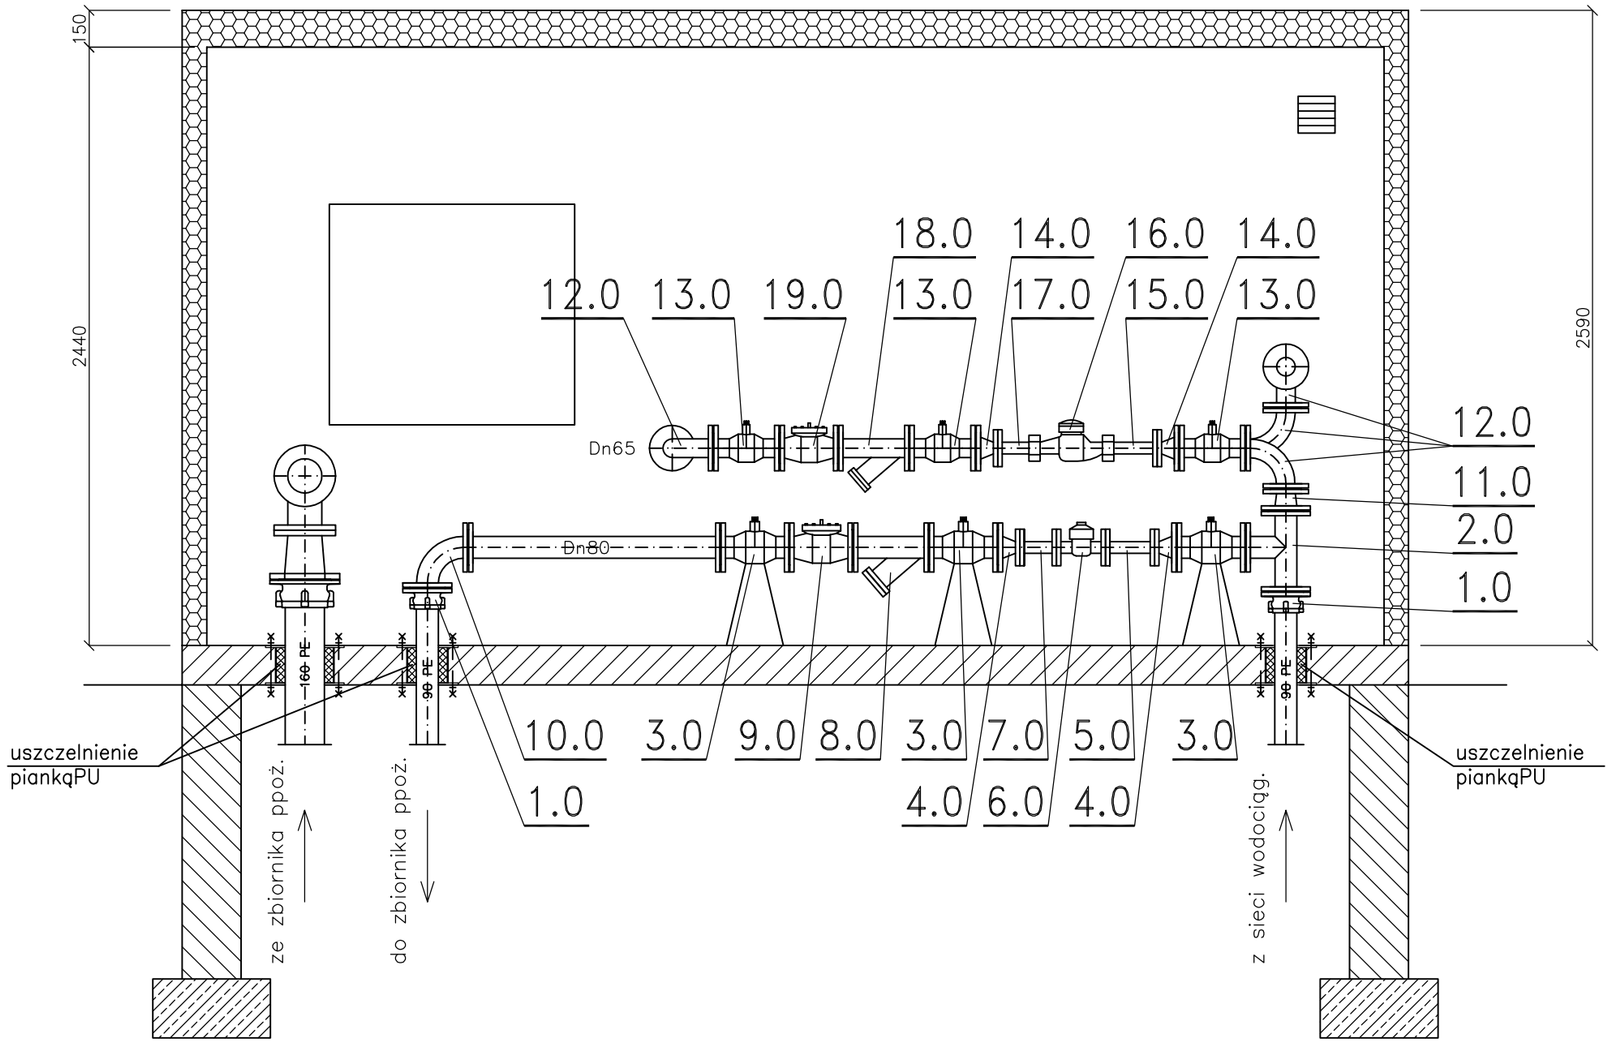


## Przekrój B-B

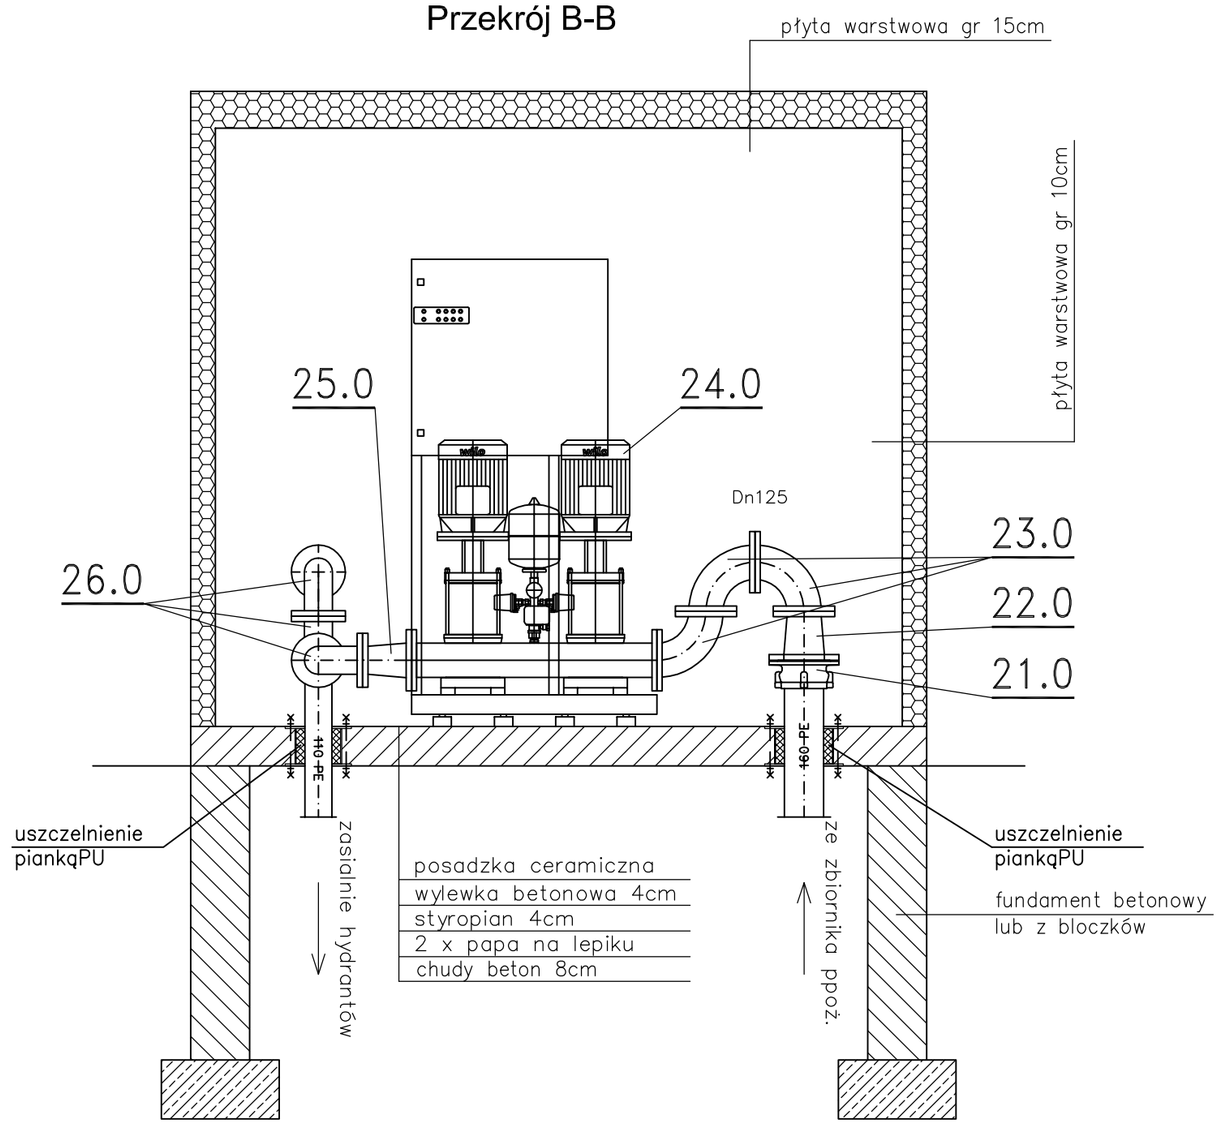


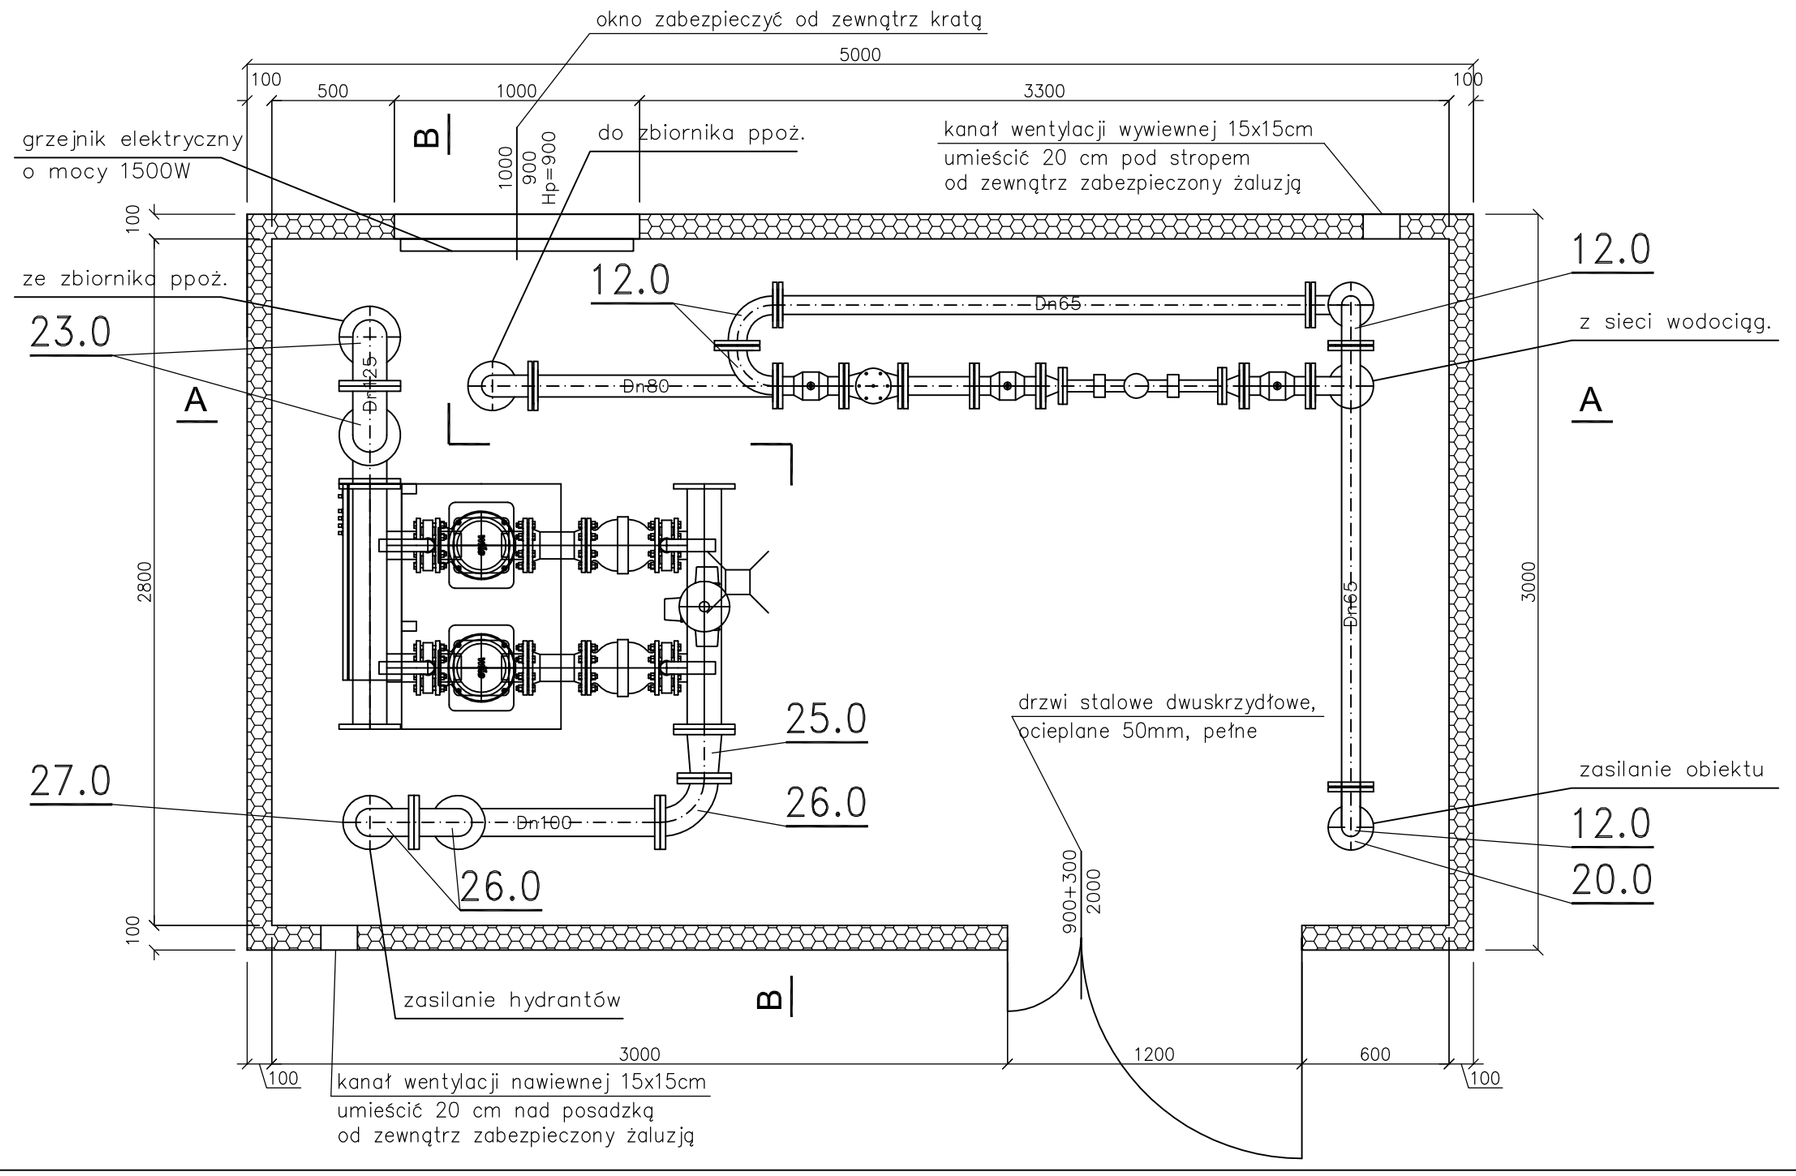


| L.p. | Nr el. | Opis | Nr normy lub producent | Ilość |
|---|---|---|---|---|
| 1 | 1.0 | Przejście PE-Stal, System 2000 | Hawle | 2 |
| 2 | 2.0 | Trójnik Dn80 | Hawle | 1 |
| 3 | 3.0 | Zawór odcinający kołnierzowy Dn80 | Efar | 3 |
| 4 | 4.0 | Redukcja Dn80/Dn40 | Polmart | 2 |
| 5 | 5.0 | Prostka Dn40, L=200mm | Polmart | 1 |
| 6 | 6.0 | Wodomierz śrubowy MWN Dn40 | Apator | 1 |
| 7 | 7.0 | Prostka Dn40, L=150mm | Polmart | 1 |
| 8 | 8.0 | Filtr skośny kołnierzowy Dn80 | Honeywell | 1 |
| 9 | 9.0 | Zawór antyskażeniowy Dn80 typ EA | Danfoss | 1 |
| 10 | 10.0 | Łuk kołnierzowy 90° Dn80 | Hawle | 1 |
| 11 | 11.0 | Redukcja Dn80/Dn65 | Polmart | 1 |
| 12 | 12.0 | Łuk kołnierzowy 90° Dn65 | Hawle | 6 |
| 13 | 13.0 | Zawór odcinający kołnierzowy Dn65 | Efar | 3 |
| 14 | 14.0 | Redukcja Dn65/Dn40 | Polmart | 2 |
| 15 | 15.0 | Prostka Dn40, L=200mm | Polmart | 1 |
| 16 | 16.0 | Wodomierz wielostrumieniowy WS 16-NKP Dn40 | Apator | 1 |
| 17 | 17.0 | Prostka Dn40, L=150mm | Polmart | 1 |
| 18 | 18.0 | Filtr skośny kołnierzowy Dn65 | Honeywell | 1 |
| 19 | 19.0 | Zawór antyskażeniowy Dn65 typ EA | Danfoss | 1 |
| 20 | 20.0 | Przejście PE-Stal, System 2000 | Hawle | 1 |
| 21 | 21.0 | Przejście PE-Stal, System 2000 | Hawle | 1 |
| 22 | 22.0 | Redukcja Dn150/Dn125 | Hawle | 1 |
| 23 | 23.0 | Łuk kołnierzowy 90° Dn125 | Hawle | 3 |
| 24 | 24.0 | Przeciwpożarowy zestaw hydroforowy FLA-2 MVI 7002 PN10 | Vilo | 1 |
| 25 | 25.0 | Redukcja Dn125/Dn100 | Hawle | 1 |
| 26 | 26.0 | Łuk kołnierzowy 90° Dn100 | Hawle | 4 |
| 27 | 27.0 | Przejście PE-Stal, System 2000 | Hawle | 1 |

*Jednostka projektowa:*
BIURO PLANOWANIA PRZESTRZENNEGO
BPP Jerzy Jakimiec
ul. Słowackiego 20b; 58 - 300 Wałbrzych
tel. (074)8422139; e-mail: bppj@wp.pl

*Inwestor:*
WSSE INVEST-PARK
sp. z o.o.
ul. Uczniowska 16,58-306 Wałbrzych

*wykonawca:*
SPEC BAU POLSKA Sp. z o.o.
32-600 Oświęcim, ul. Zaborska 1A

*Inwestycja:* BUDOWA W SYSTEMIE "ZAPROJEKTUJ I WYBUDUJ" HALI PRODUKCYJNO-MAGAZYNOWEJ WRAZ Z BUDYNKIEM/AMI BIUROWO-SOCJALNYM/I, INFRASTRUKTURĄ TECHNICZNĄ ORAZ ZAGOSPODAROWANIEM TERENU W GRANICACH NIERUCHOMOŚCI POŁOŻONEJ W DZIERŻONIOWIE

*Projekt:* PROJEKT BUDOWLANY — *Nr rys.:* SZ 02

*Nazwa rysunku:* Kontener z zestawem hydroforowym i zestawami wodomierzowymi — *Skala:* 1:25

*Projektant:* mgr inż. Wojciech Specylak UAN.V-7342/3/20/94 — *Podpis:*

*Asystent:* mgr inż. Małgorzata Pundowska — *Podpis:*

*Asystent:* inż. Przemysław Waszkiewicz — *Podpis:*

*Data:* SIERPIEŃ 2015

PRAWA AUTORSKIE ZASTRZEŻONE. KOPIOWANIE BEZ PISEMNEJ ZGODY AUTORA ZABRONIONE.