


PRZEKRÓJ W OSI WJAZDU skala 1:50

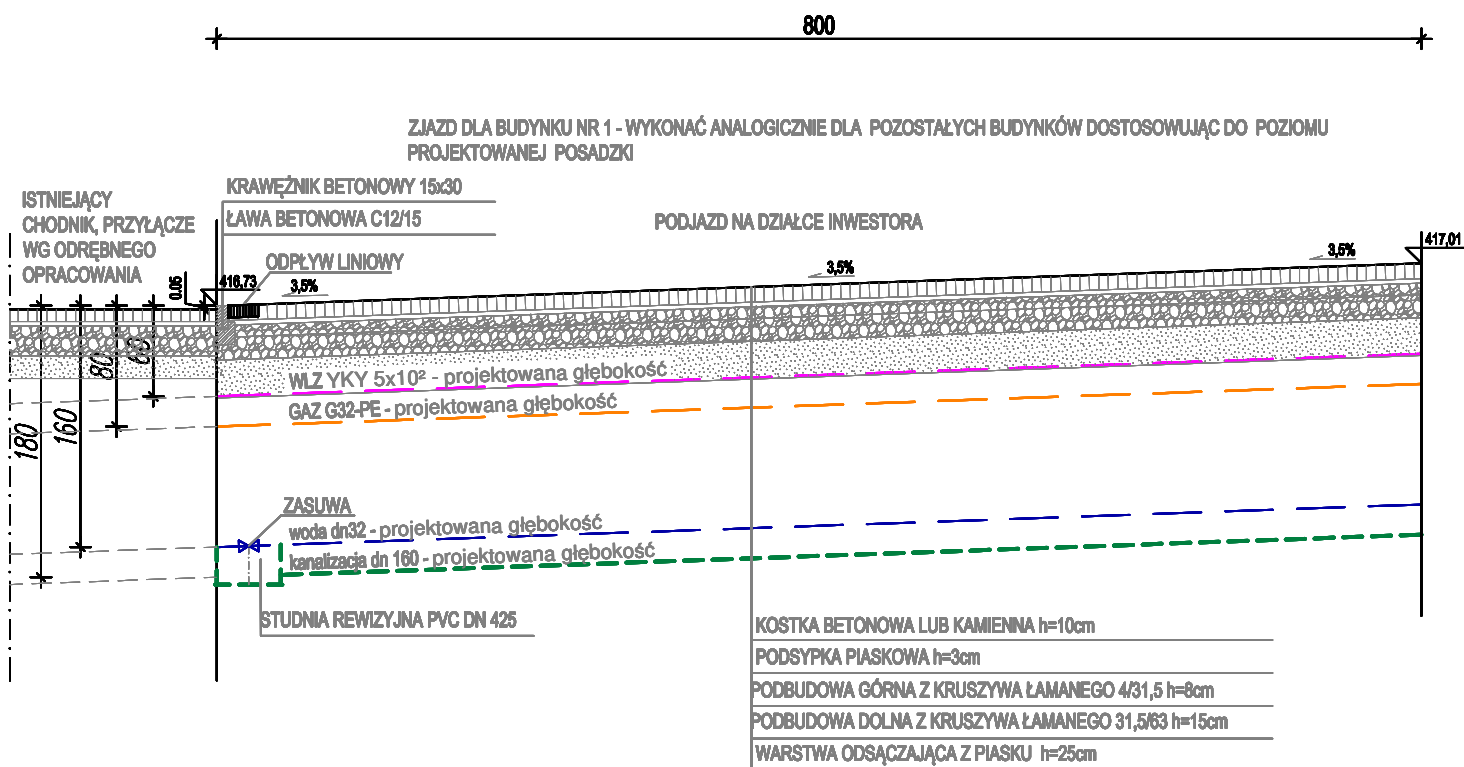

KORMET-PROJEKT mgr inż. Sebastian Kościelniak
ul. Ciernie 54-55, 58-160 Świebodzice tel. 504 784 325,
www.kormetprojekt.pl, biuro@kormetprojekt.pl

obiekt:
BUDOWA BUD. JEDNORODZINNYCH W ZABUDOWIE SZEREGOWEJ

adres inwestycji:
Wałbrzych, ul. Czeresniowa, dz. nr 342/5-342/15, Obręb 11 Poniatów

inwestor:
INVEST-PARK DEVELOPMENT Sp. z o.o., ul. Uczniowska 16, 58-306 Wałbrzych

faza:
PROJEKT BUDOWLANY

branża:
ARCHITEKTURA

projektant/nr uprawnień:
mgr inż. Andrzej Grzybowski
UAN. VI-f/3/50/90

podpis:

asystent projektanta:
mgr inż. arch. Artur Schab

podpis:

asystent projektanta:
mgr inż. Sebastian Kościelniak

podpis:

rysunek:
PROFIL WODY, KANALIZACJI, GAZU, WŁZ I ZIAZDU

data:
02.02.2017r.

skala:
1 : 50

nr rysunku:
03