PRZEKRÓJ W OSI WJAZDU
skala 1:50

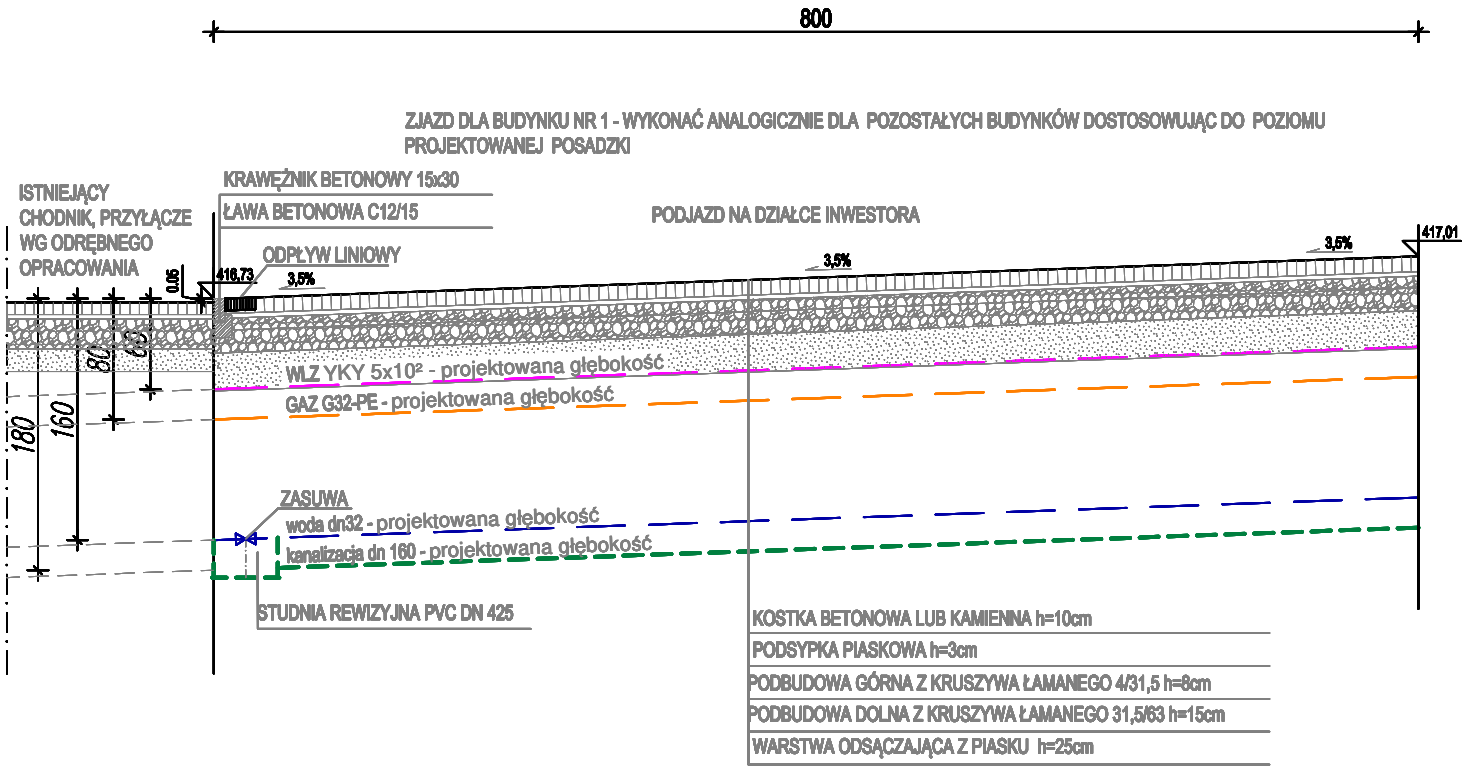

KORMET-PROJEKT mgr inż. Sebastian Kościelniak
ul. Ciernie 54-55, 58-160 Świebodzice tel. 504 784 325,
www.kormetprojekt.pl, biuro@kormetprojekt.pl

obiekt:
BUDOWA BUD. JEDNORODZINNYCH W ZABUDOWIE SZEREGOWEJ

adres inwestycji:
Wałbrzych, ul. Czereśniowa, dz. nr 342/5-342/15, Obręb 11 Poniatów

inwestor:
INVEST-PARK DEVELOPMENT Sp. z o.o., ul. Uczniowska 16, 58-306 Wałbrzych

faza:
PROJEKT BUDOWLANY

branża:
ARCHITEKTURA

projektant/nr uprawnień:	podpis:
mgr inż. Andrzej Grzybowski UAN. VI-f/3/50/90	
asystent projektanta:	podpis:
mgr inż. arch. Artur Schab	
asystent projektanta:	podpis:
mgr inż. Sebastian Kościelniak	

rysunek:
PROFIL WODY, KANALIZACJI, GAZU, WLZ I ZJAZDU

data:	skala:	nr rysunku:
02.02.2017r.	1 : 50	03