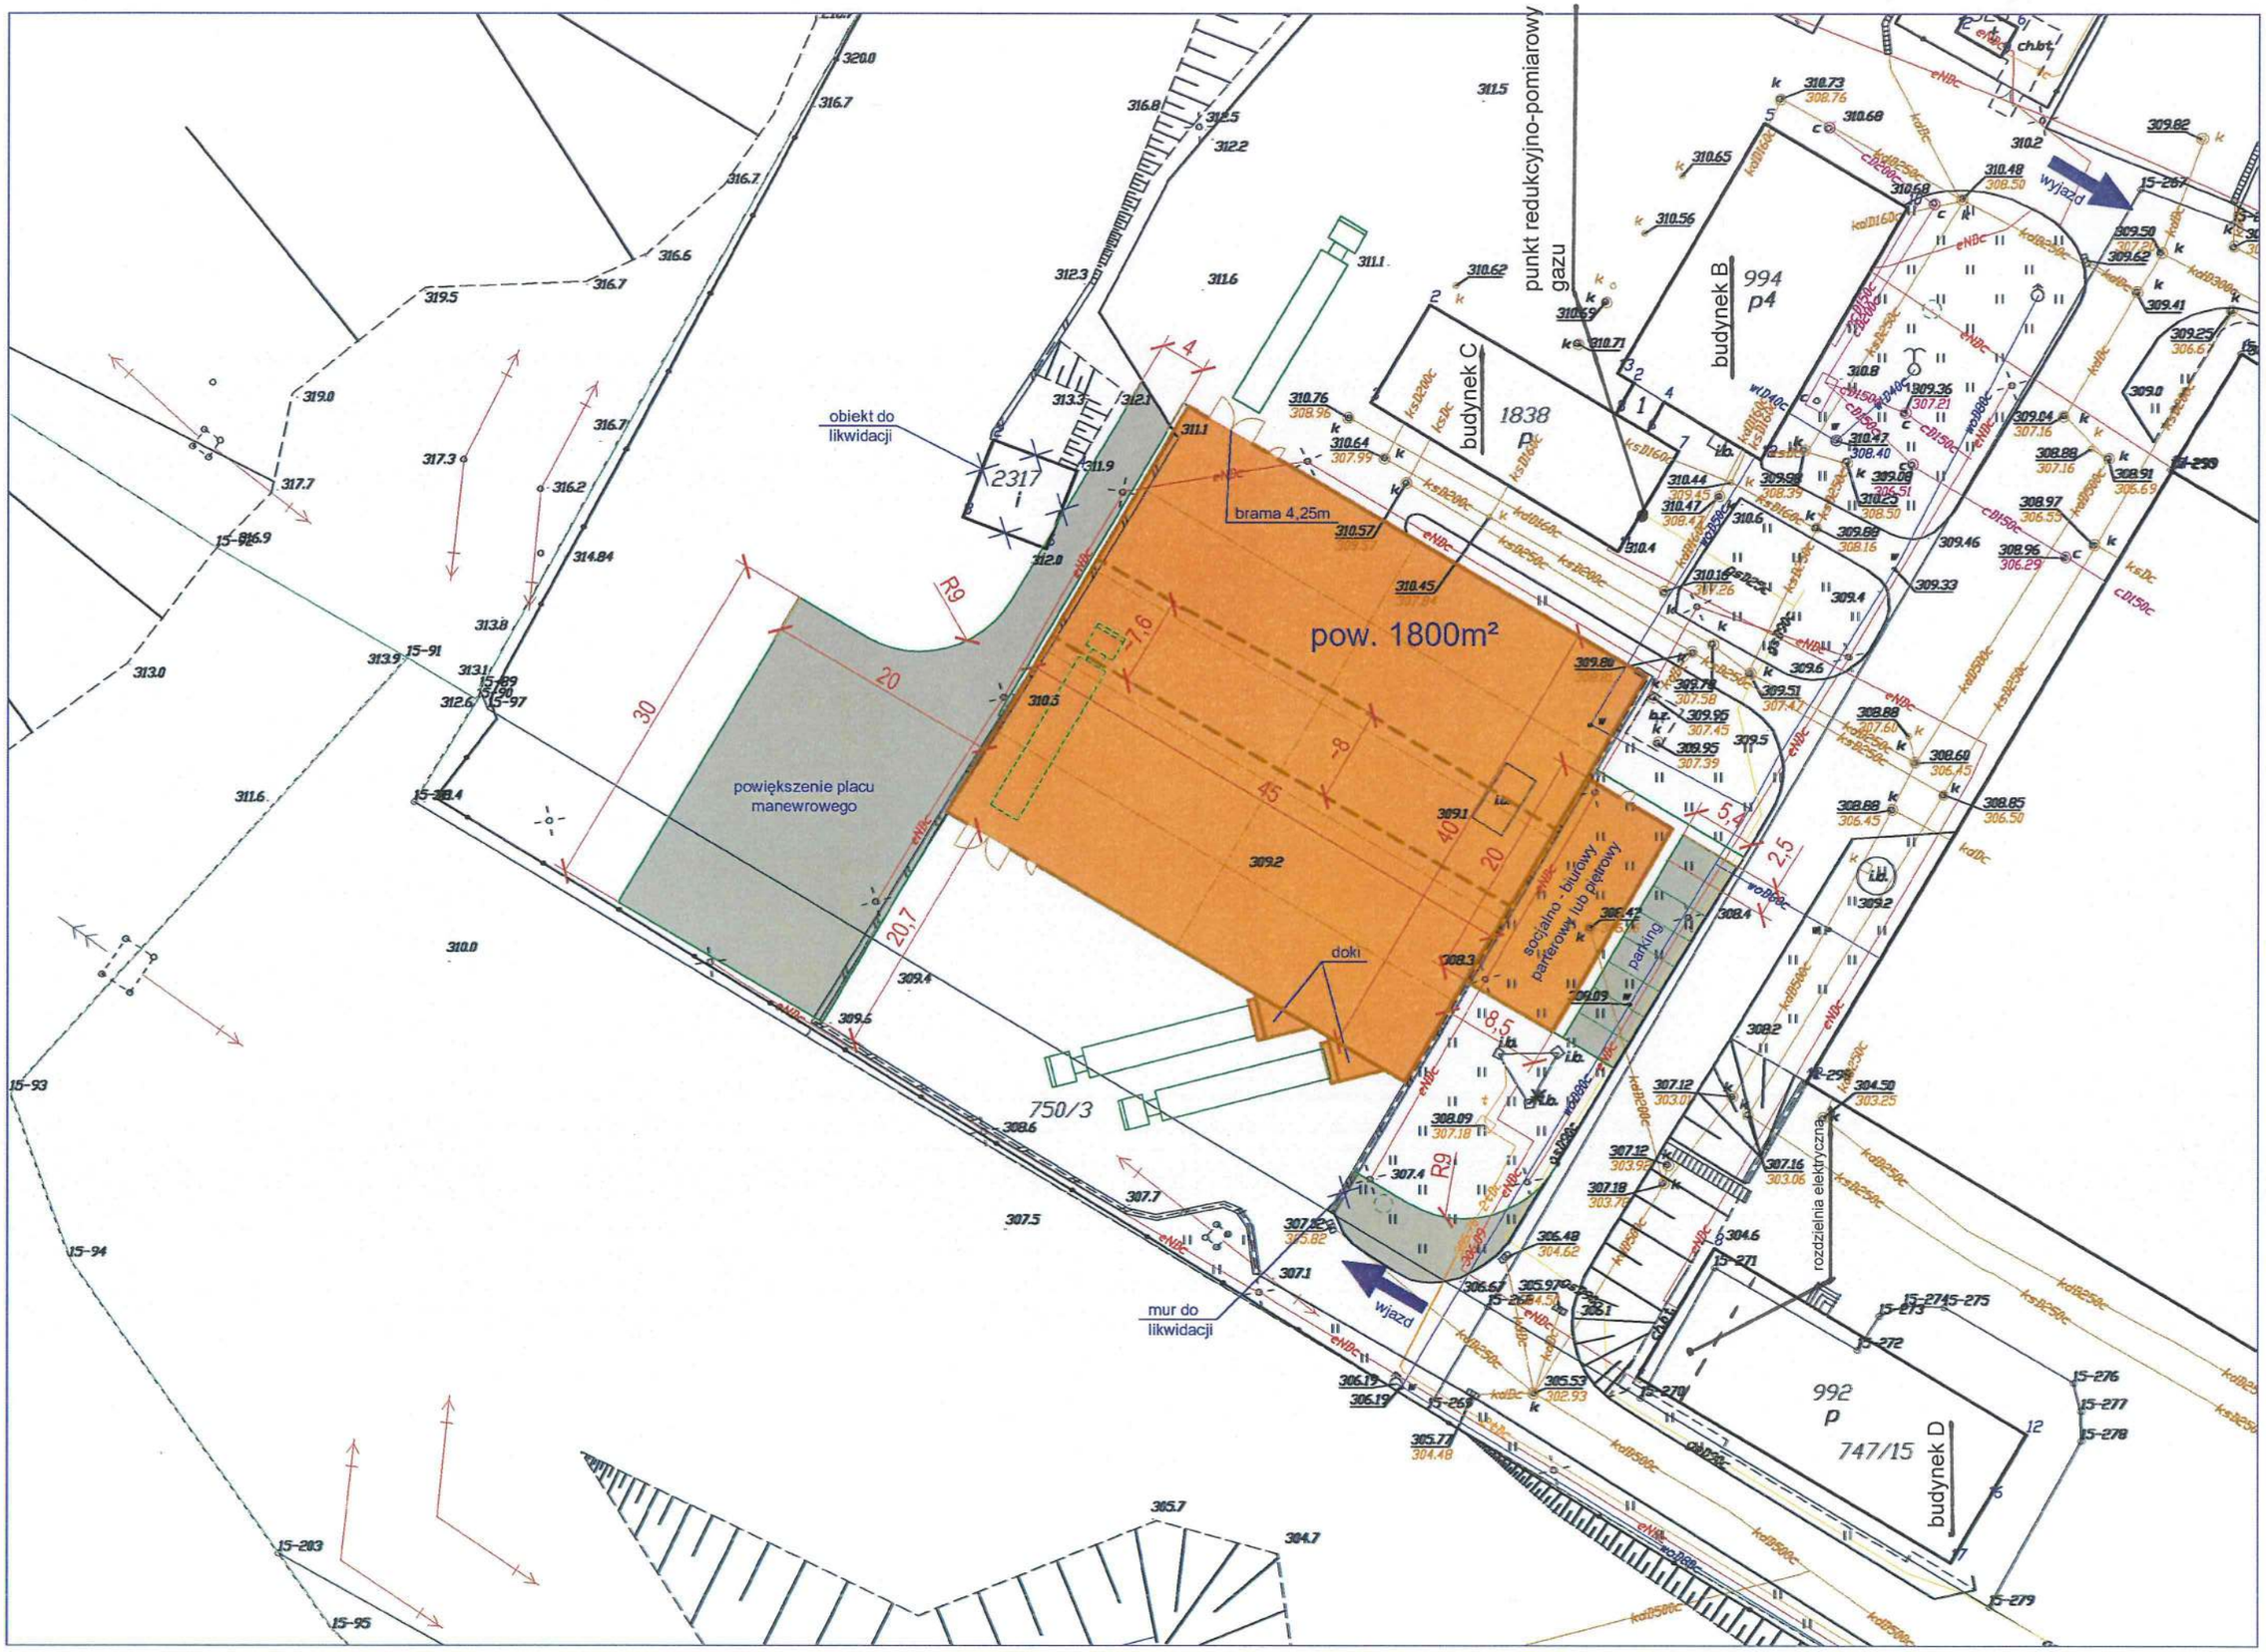Załącznik nr 1 do wytycznych wykonania robót