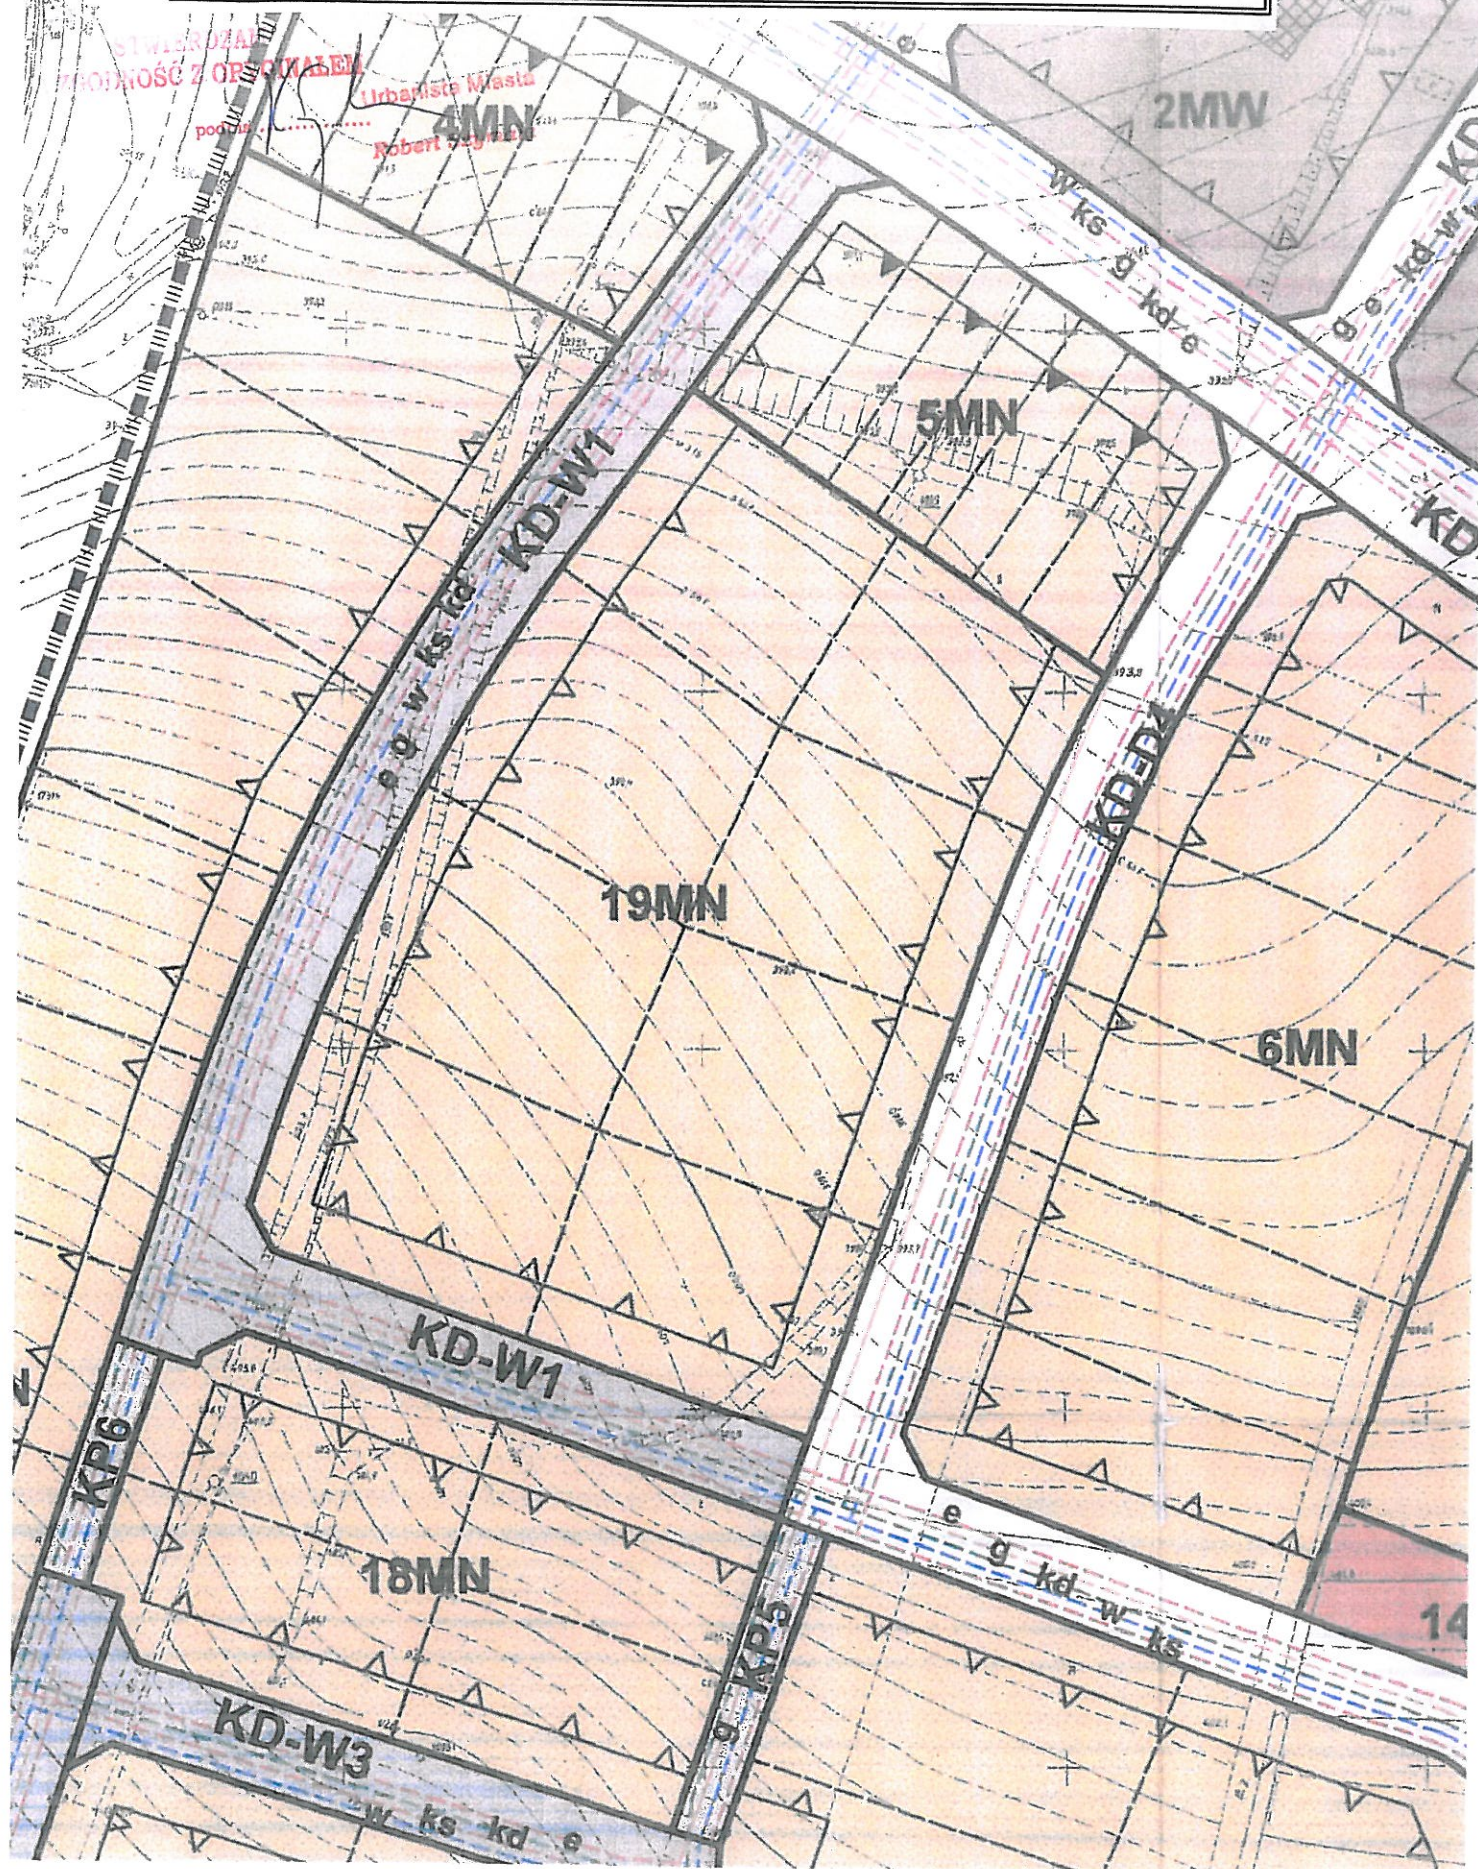


Załącznik Nr 2 do pisma znak BUP.6727.250.2017 z dnia 29.11.2017 r.

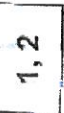
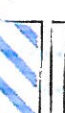
WYRYS Z MIEJSCOWEGO PLANU ZAGOSPODAROWANIA PRZESTRZENNEGO DLA
OBSZARU W REJONIE ULIC BESKIDZKIEJ - SOSNOWEJ - ORKANA W WAŁBRZYCHU
ZATWIERDZONEGO UCHWAŁĄ NR LVI/431/06 RADY MIEJSKIEJ WAŁBRZYCHA Z
DNIA 28 WRZEŚNIA 2006 ROKU

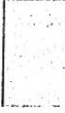
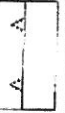
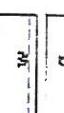
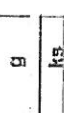
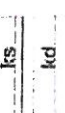
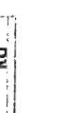


Załącznik Nr 3 do pisma znak BUP.6727.250.2017 z dnia 29.11.2017 r.
- POMNIEJSZONA LEGENDA RYSUNKU PLANU -

LEGENDA

OBOWIĄZUJĄCE USTALENIA PLANU

	- granice obszaru objętego planem miejscowym
	- linie rozgraniczające tereny o różnym przeznaczeniu i zasadach zagospodarowania
	- numery ustaleń szczegółowych w zakresie funkcji oraz sposobu zagospodarowania terenu
	- tereny zabudowy jednorodzinnej
	- tereny zabudowy wielorodzinnej
	- tereny zabudowy usługowej
	- tereny zieleni urządzonej
	- tereny wód powierzchniowych
	- tereny narażone na zalanie
	- tereny dróg publicznych (D-dojazdowych, L-lokalnych)
	- tereny dróg wewnętrznych
	- tereny ciągów pieszych

	- tereny infrastruktury technicznej (E-elektroenergetyka, T-telekomunikacja)
	- obowiązuje linie zabudowy
	- nieprzekraczalne linie zabudowy
	- budynki do zachowania
	- ścieżki rowerowe
	- istniejące stacje transformatorowe
	- drzewa do zachowania
	- sieć elektroenergetyczna SN 20 kV istniejąca
	- sieć elektroenergetyczna SN 20 kV do przebudowy
	- sieć elektroenergetyczna NN do realizacji
	- sieć wodociągowa istniejąca
	- sieć wodociągowa do realizacji
	- gazociąg istniejący
	- gazociąg do realizacji
	- kanalizacja sanitarna istniejąca
	- kanalizacja sanitarna do realizacji
	- kanalizacja deszczowa istniejąca
	- kanalizacja deszczowa do realizacji

OZNACZENIA INFORMACYJNE

	- granice działek budowlanych
	- linia rozgraniczająca tereny o różnym przeznaczeniu i zasadach zagospodarowania poza granicami opracowania planu

STWIERDZAM
ZA ZGODNOŚĆ Z ORYGINAŁEM
podpis
Urbanista Miasta
Robert Szymbul