


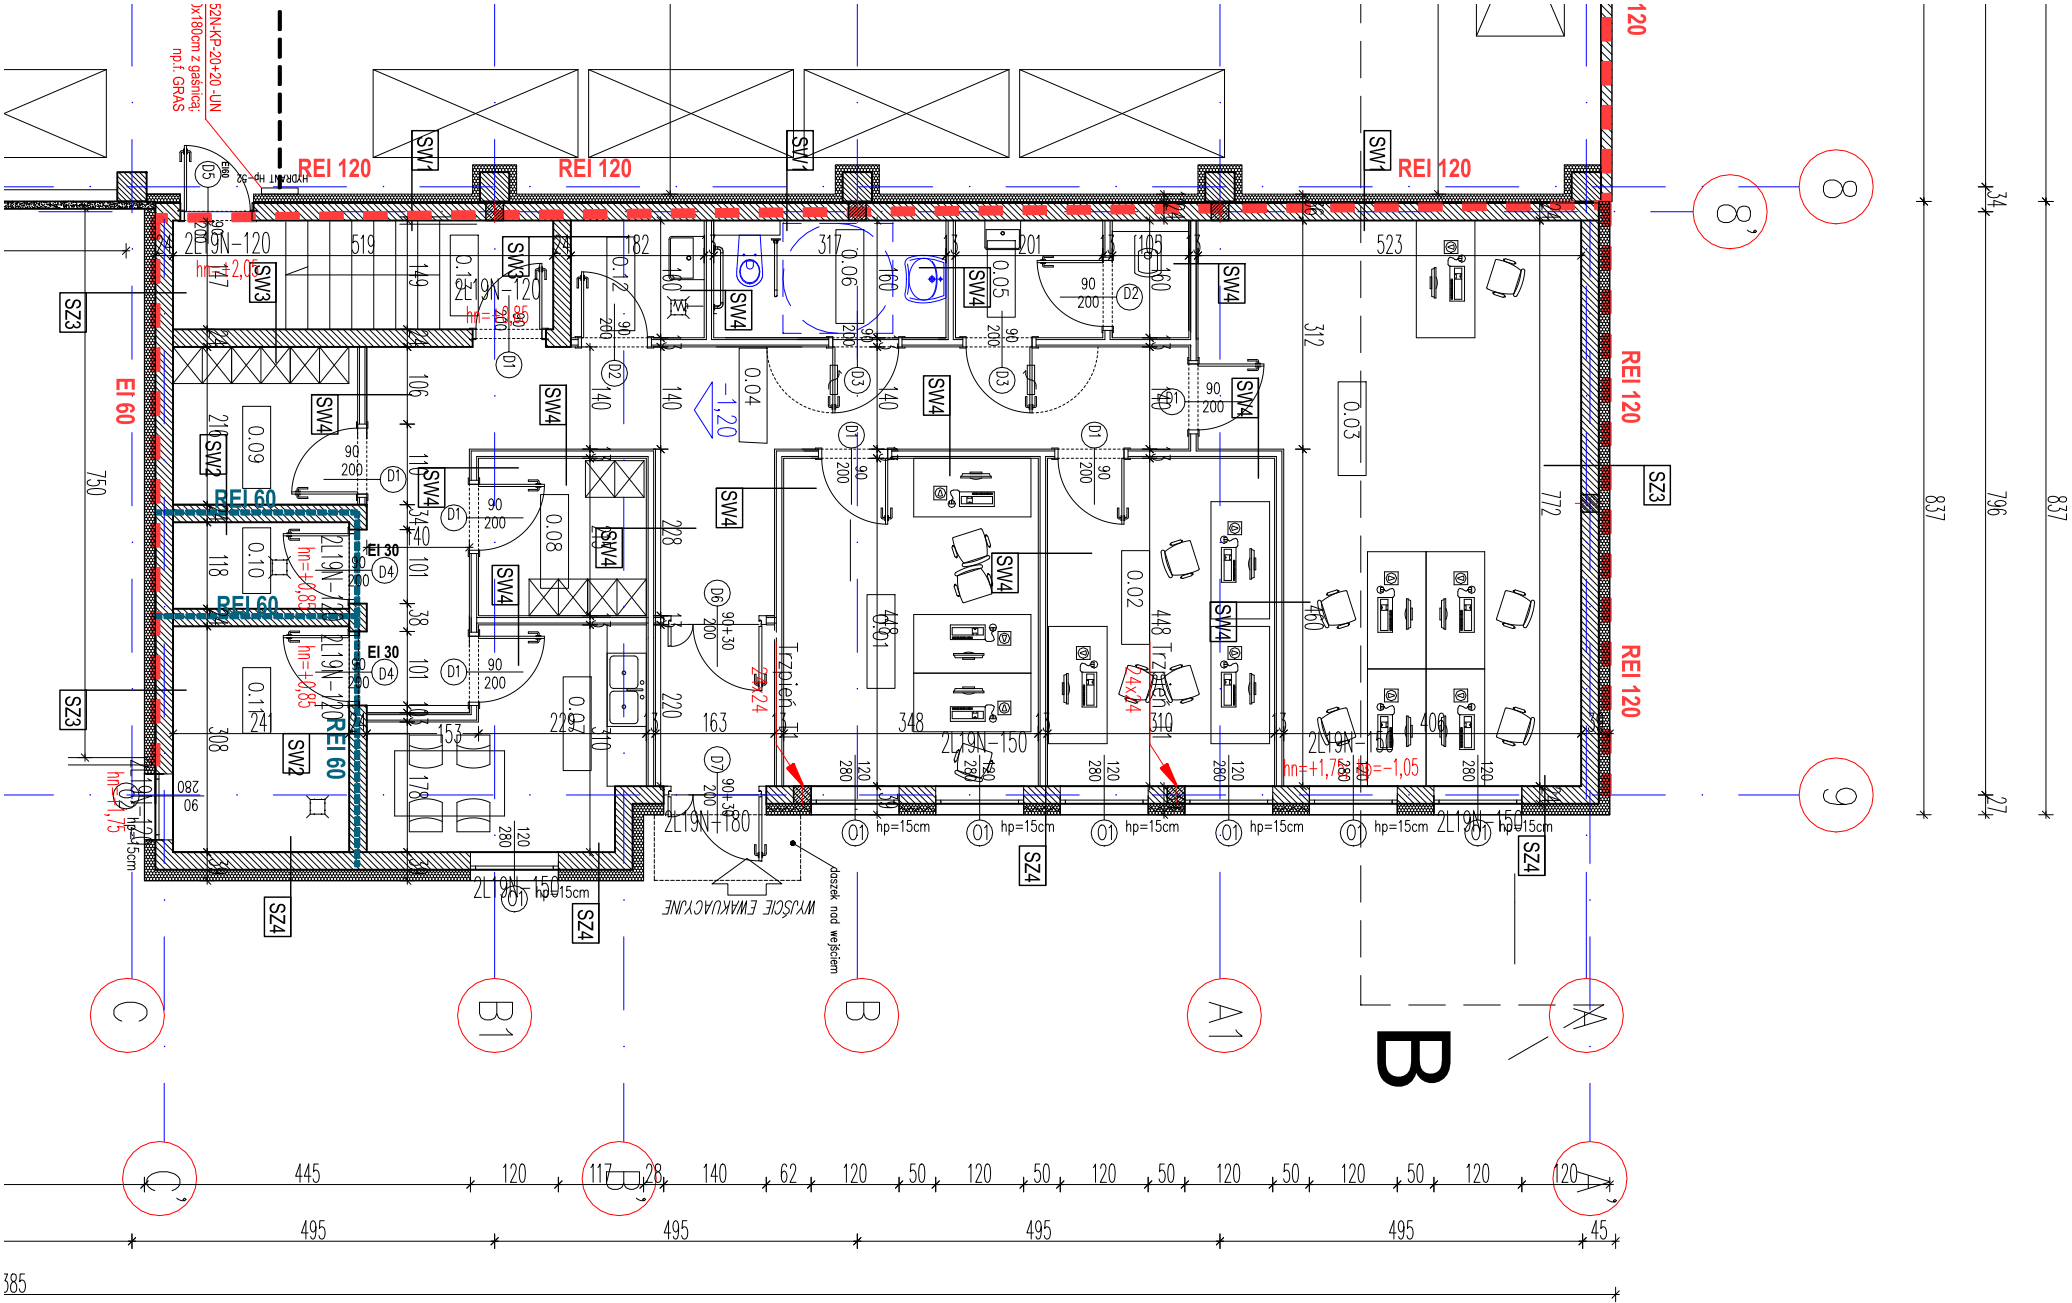

ZESTAWIENIE POMIESZCZEŃ		
nr.	pomieszczenie	powierzchnia (m²)
0.01	POM. BIUROWE 1	15,55
0.02	POM. BIUROWE 2	13,87
0.03	POM. BIUROWE 3	34,99
0.04	KOMUNIKACJA	28,22
0.05	TOALETA DAMSKA	5,09
0.06	TOALETA MĘSKA	5,09
0.07	POM. SOCJALNE	9,42
0.08	SZATNIA MĘSKA	4,92
0.09	SZATNIA DAMSKA	5,42
0.10	HYDROFOROWNIA	2,83
0.11	KOTŁOWNIA	7,41
0.12	POM. PORZĄDKOWE	2,91
0.13	KLATKA SCHODOWA	7,70
0.14	HALA MAGAZYNOWA	1785,00
SUMA POWIERZCHNI UŻYTKOWYCH PARTERU:		
Hala magazynowo-produkcyjna		
		1785,00
Budynek socjalno-biurowy		
		143,42
	łącznie:	1928,42
SUMA POWIERZCHNI CAŁKOWITYCH PARTERU:		
Hala magazynowo-produkcyjna		
		1816,9800
Budynek socjalno-biurowy		
		172,4300
	łącznie:	1989,41
LEGENDA WARSTW:		
SF1		
– podwłina żelbetowa gr.16cm		
– izolacja termiczna gr.10cm;		
SF2		
– ściana fundamentowa z bloczków betonowych szer.24cm		
– izolacja przeciwwilgociowa		