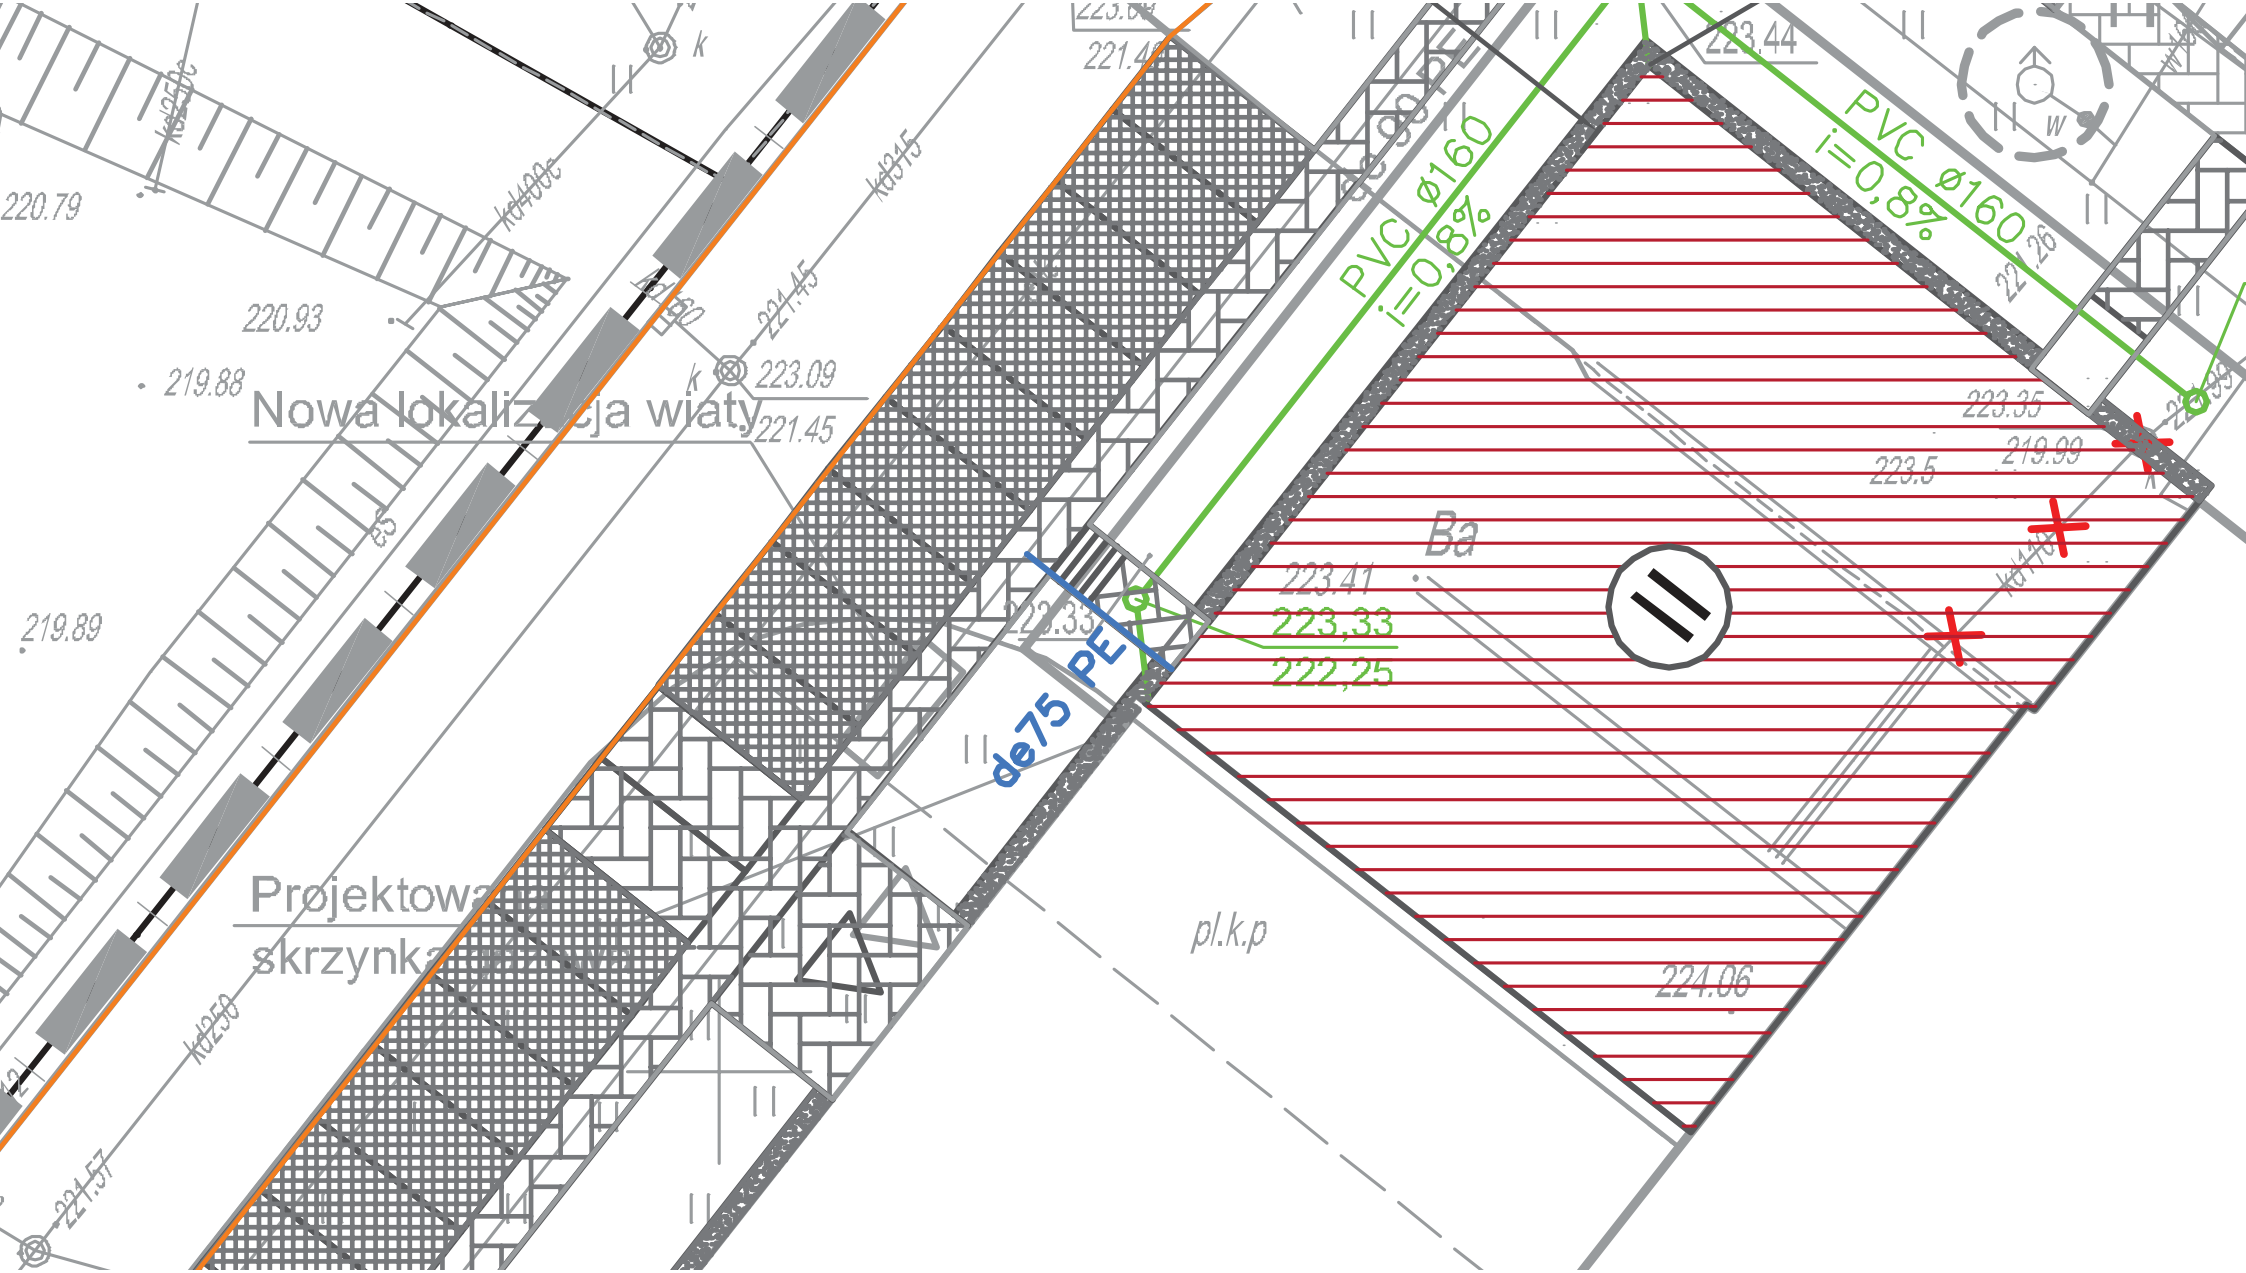
Nowa lokalizacja wiaty
Projektowana
skrzynka
PVC ø160
i=0,8%
PVC ø160
i=0,8%
de75 PE
Ba
pl.k.p
220.79
220.93
219.88
219.89
223.09
221.45
223.44
223.35
219.99
223.5
223.41
223,33
222,25
224.06
22.26