


planowana droga
do ul. Beskidzkiej

ul. Orkana

WYJAZD

Legenda	Oznaczenie
	działki uzbrojone gotowe do spr.
	działki uzbrojone w trakcie podz.
	działki nieuzbrojone gotowe do spr.
	budownictwo s
	działki zarezer
	działki sprzeda
	gotowe drogi z (elektryczność, wod)
	budownictwo v
	droga szutrowa
	droga planowa

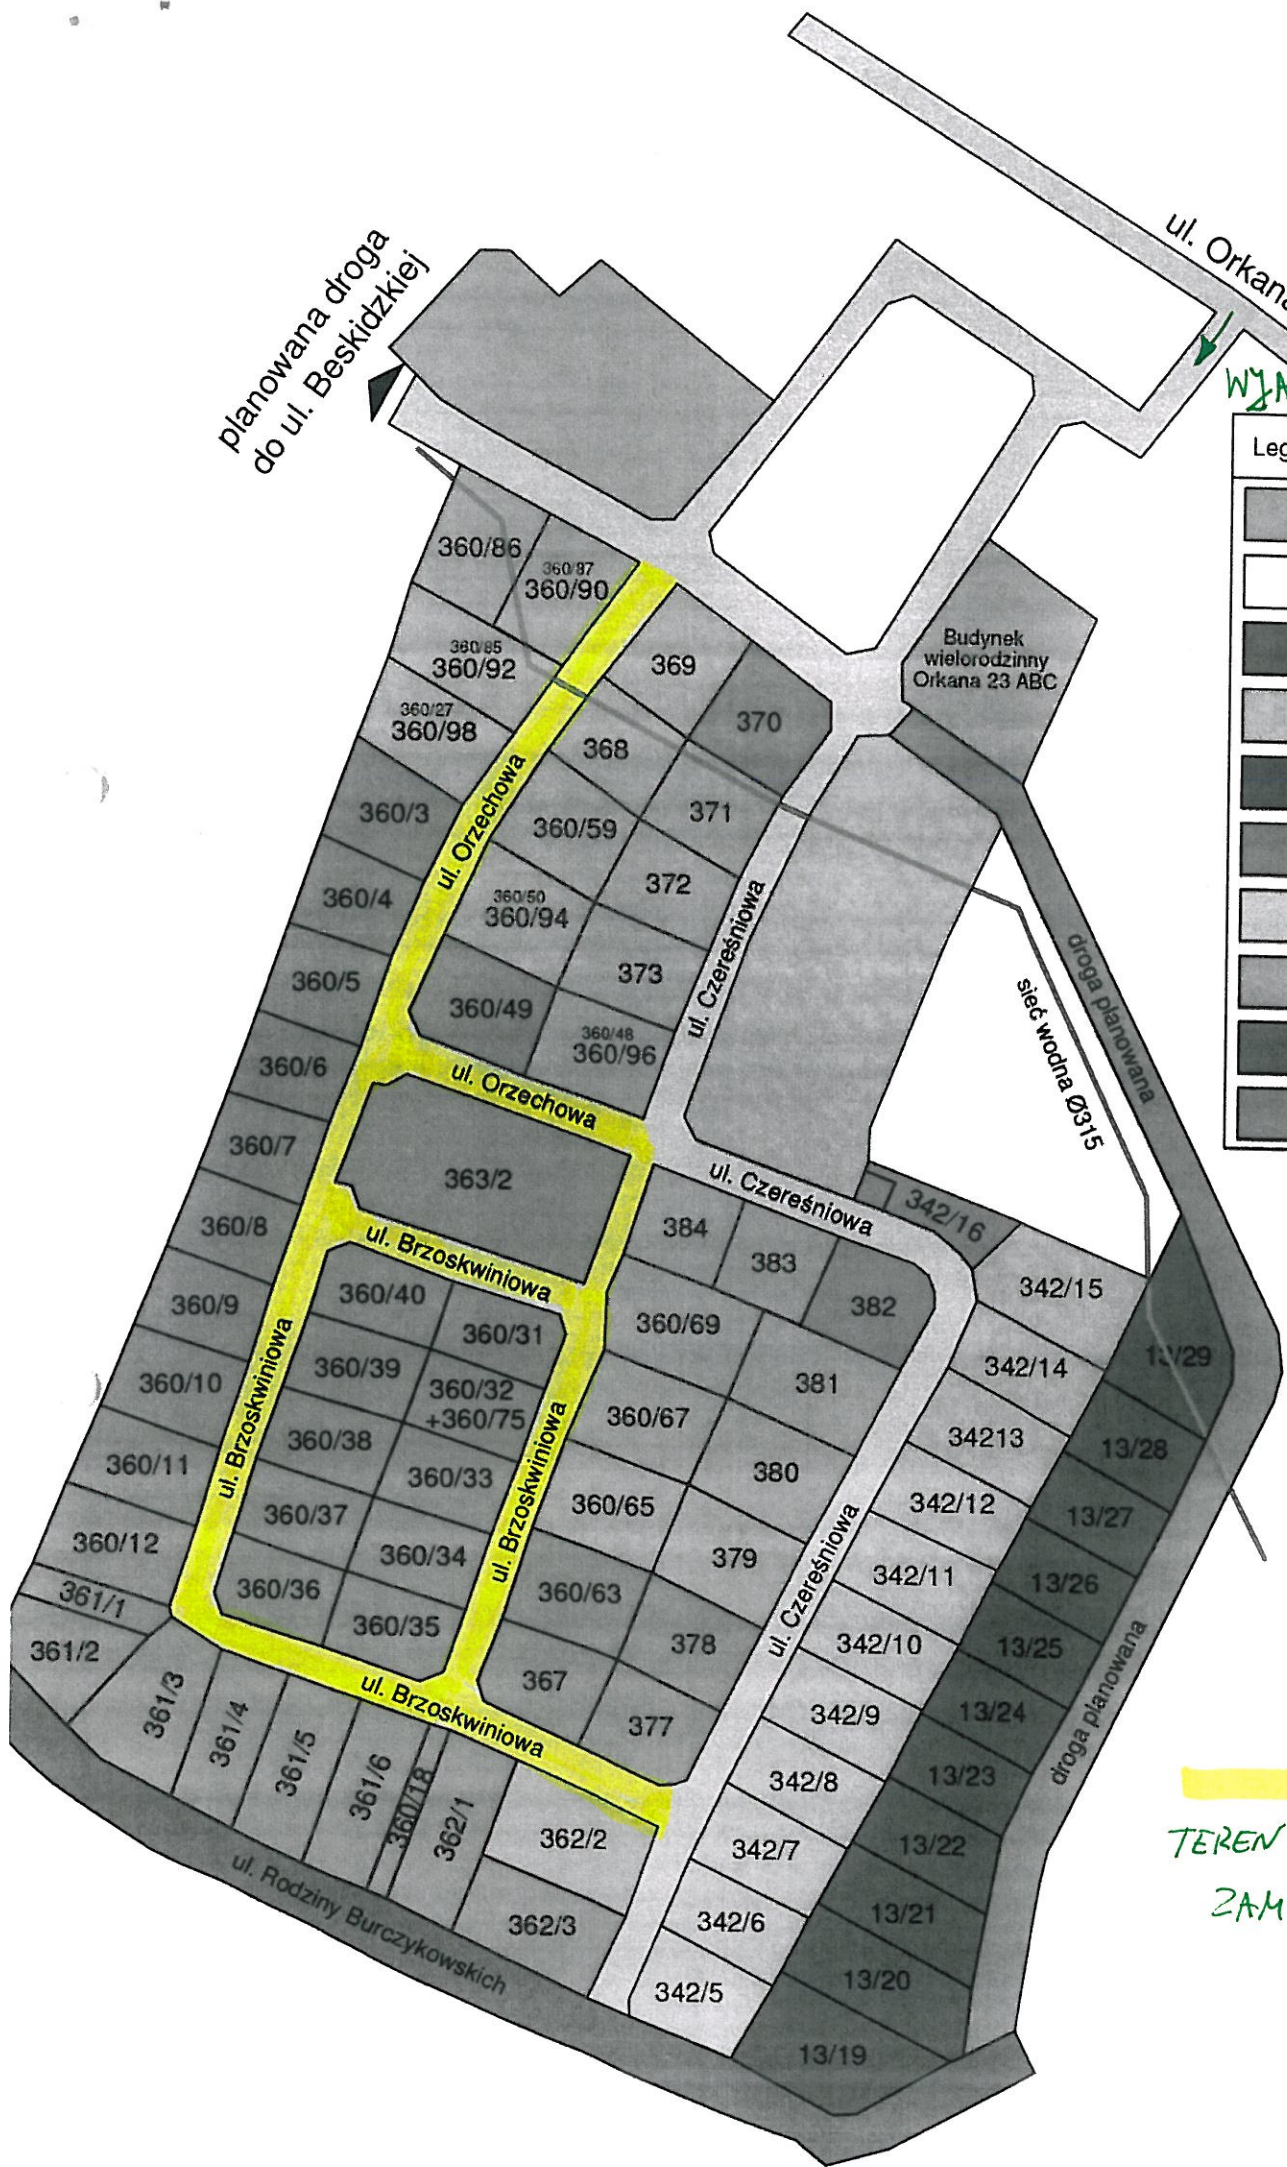

TEREN UBYTY
ZAMOWIENIEM