



A-A

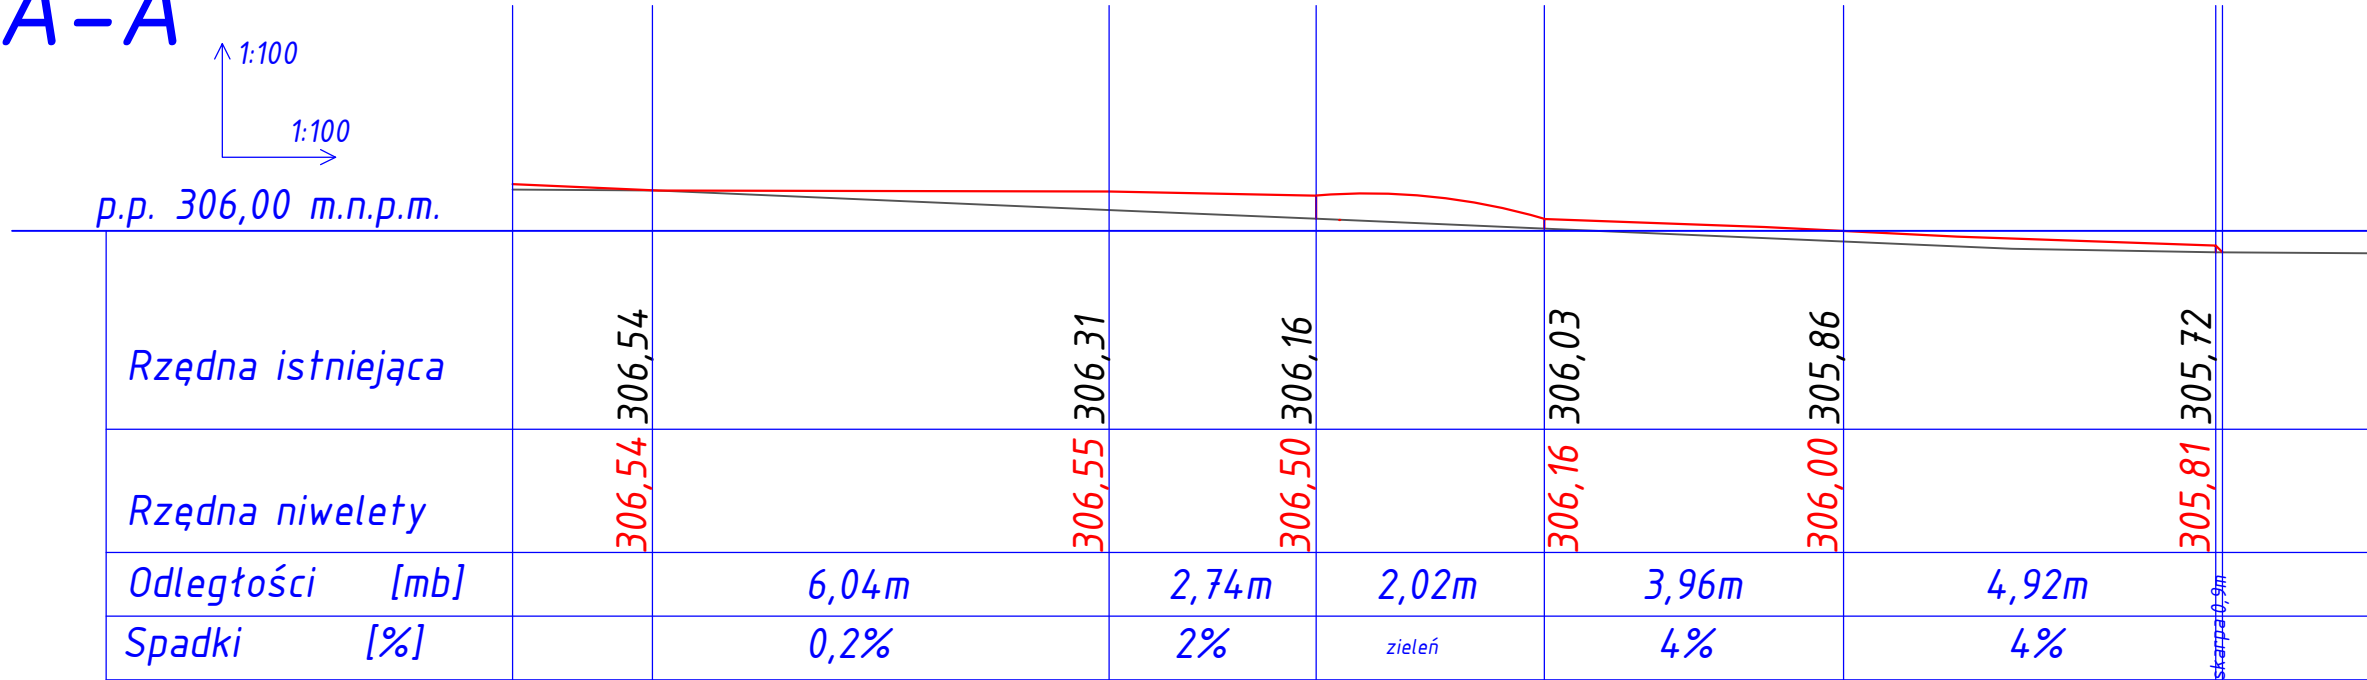


SKALA: 1:100

B-B

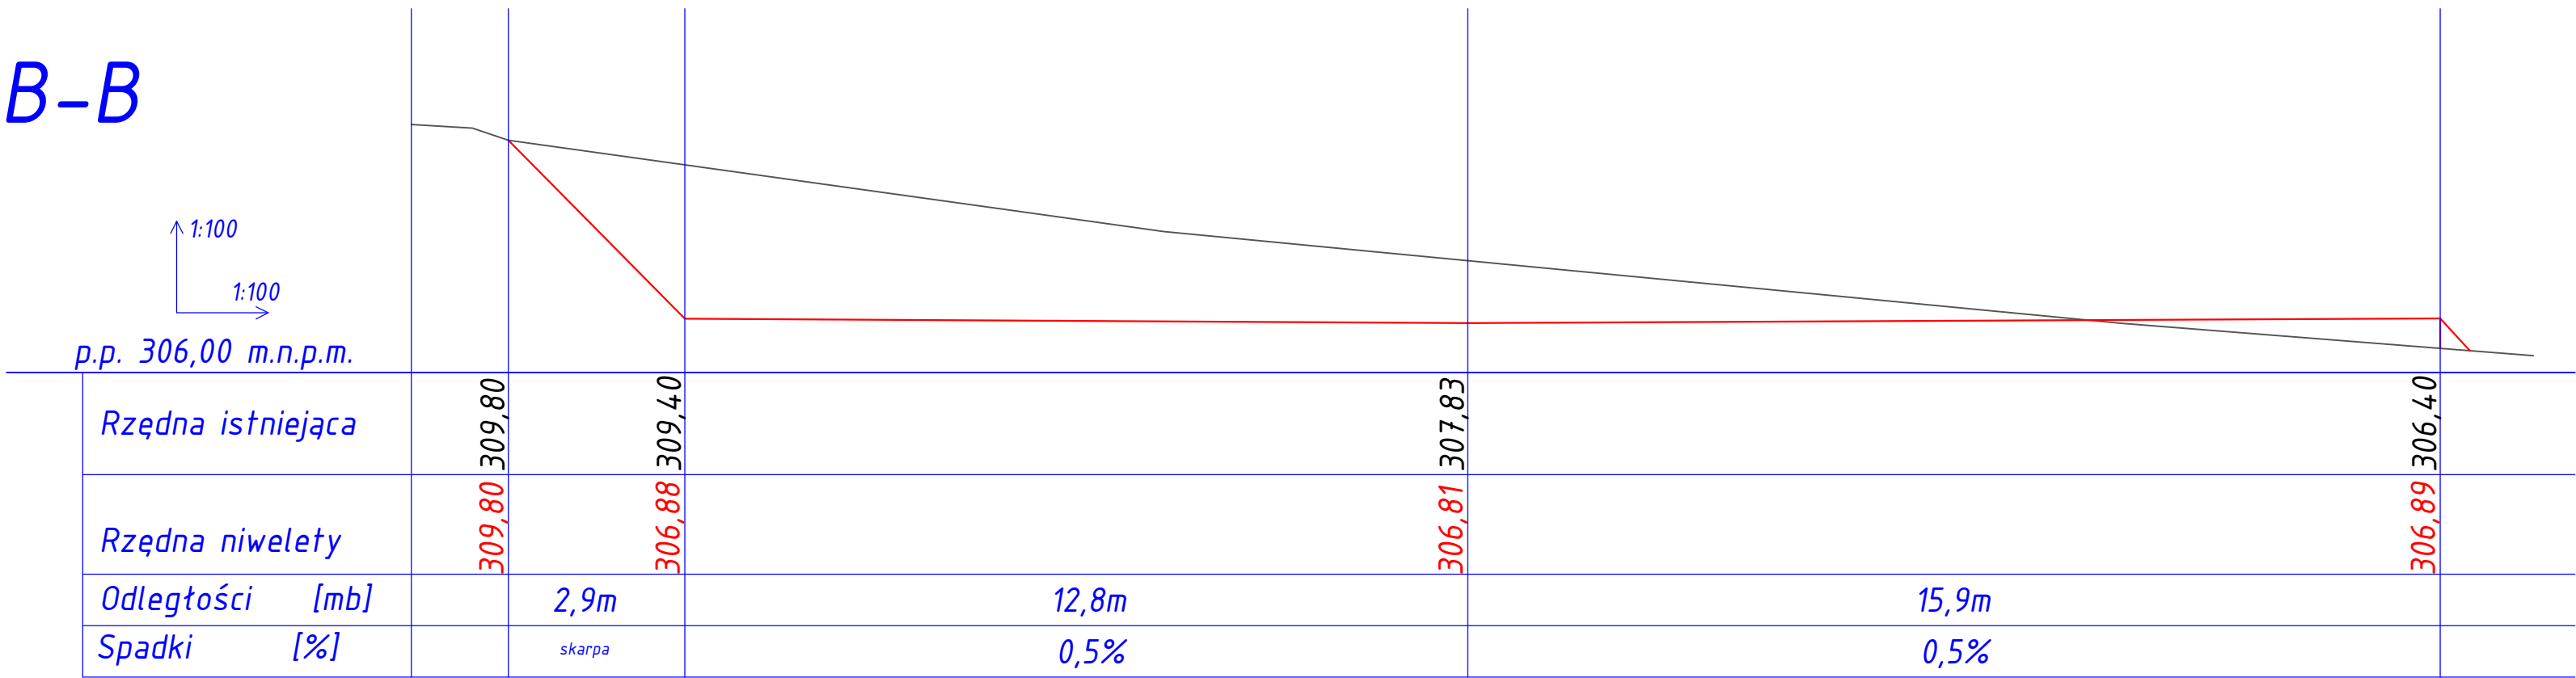

SKALA: 1:100

C-C

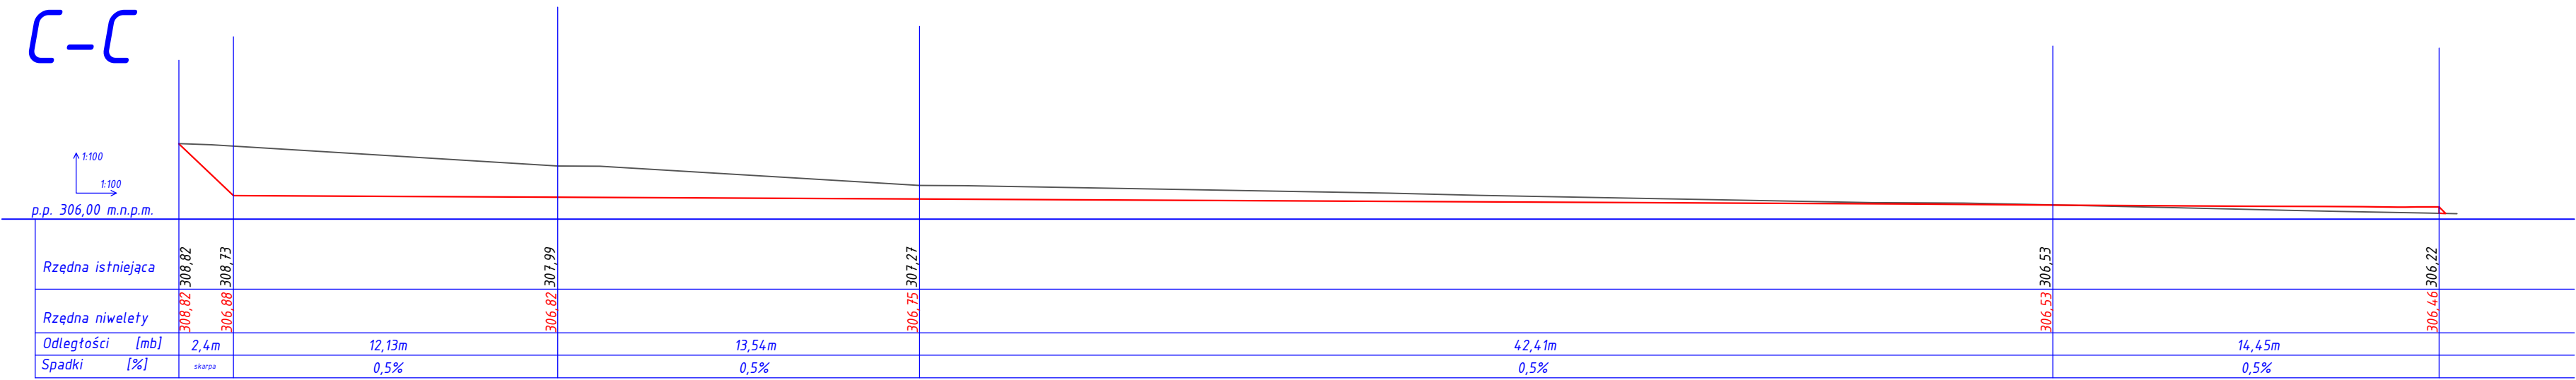

SKALA: 1:200

Jednostka projektowa: BIURO PLANOWANIA PRZESTRZENNEGO BPP Jerzy Jakimiec ul. Limanowskiego 10; 58 - 300 Wałbrzych tel. (074)8422139; e-mail: bppj@wp.pl		Inwestor: INVEST-PARK DEVELOPMENT sp. z o.o. ul. Uczniowska 16, 58-306 Wałbrzych	
Inwestycja:		Projekt budowlany utwardzonego terenu przy ul. Wałbrzyskiej na terenie Świebodzińskiego Parku Przemysłowego	
Projekt:	PROJEKT BUDOWLANY		Nr rys.: P02
Nazwa rysunku:	PRZEKRÓJ A-A, B-B, C-C		Skala: 1:100 / 1:200
Projektant:	inż. Jerzy Jakimiec AU-F 2/169/81		Podpis:
Data:	styczeń 2019		PRAWA AUTORSKIE ZASTRZEŻONE. KOPIOWANIE BEZ PISEMNEJ ZGODY AUTORA ZABRONIONE.