


Fragment rzutu PARTERU - lokal mieszkalny nr 2
 usytuowany w budynku mieszkalnym-wielorodzinnym
 w Wałbrzychu przy ul. Orkana 23a
 działka nr 359/4 obręb Piaskowa Góra 7

ZESTAWIENIE POWIERZCHNI

| | | |
|------------------------------------|--------------------------|----------------------------|
| 1.1.1. | MIESZKANIE 1.1.1. | 55,88 m² |
| | pow. bez logii | |
| 1.1.1.1. | KOMUNIKACJA | 6,38 m² |
| 1.1.1.2. | POM. GOSPODARCZE | 1,67 m² |
| 1.1.1.3. | ŁAZIENKA | 4,49 m² |
| 1.1.1.4. | KUCHNIA | 6,86 m² |
| 1.1.1.5. | POKÓJ DZIENNY | 16,06 m² |
| 1.1.1.6. | SYPIALNIA | 8,51 m² |
| 1.1.1.7. | SYPIALNIA | 11,91 m² |
| POWIERZCHNIA LOGII | | |
| 1.1.1.8. | LOGIA | 3,29 m² |
| RAZEM P.U. MIESZKANIA 23a/2 | | 59,17 m² |

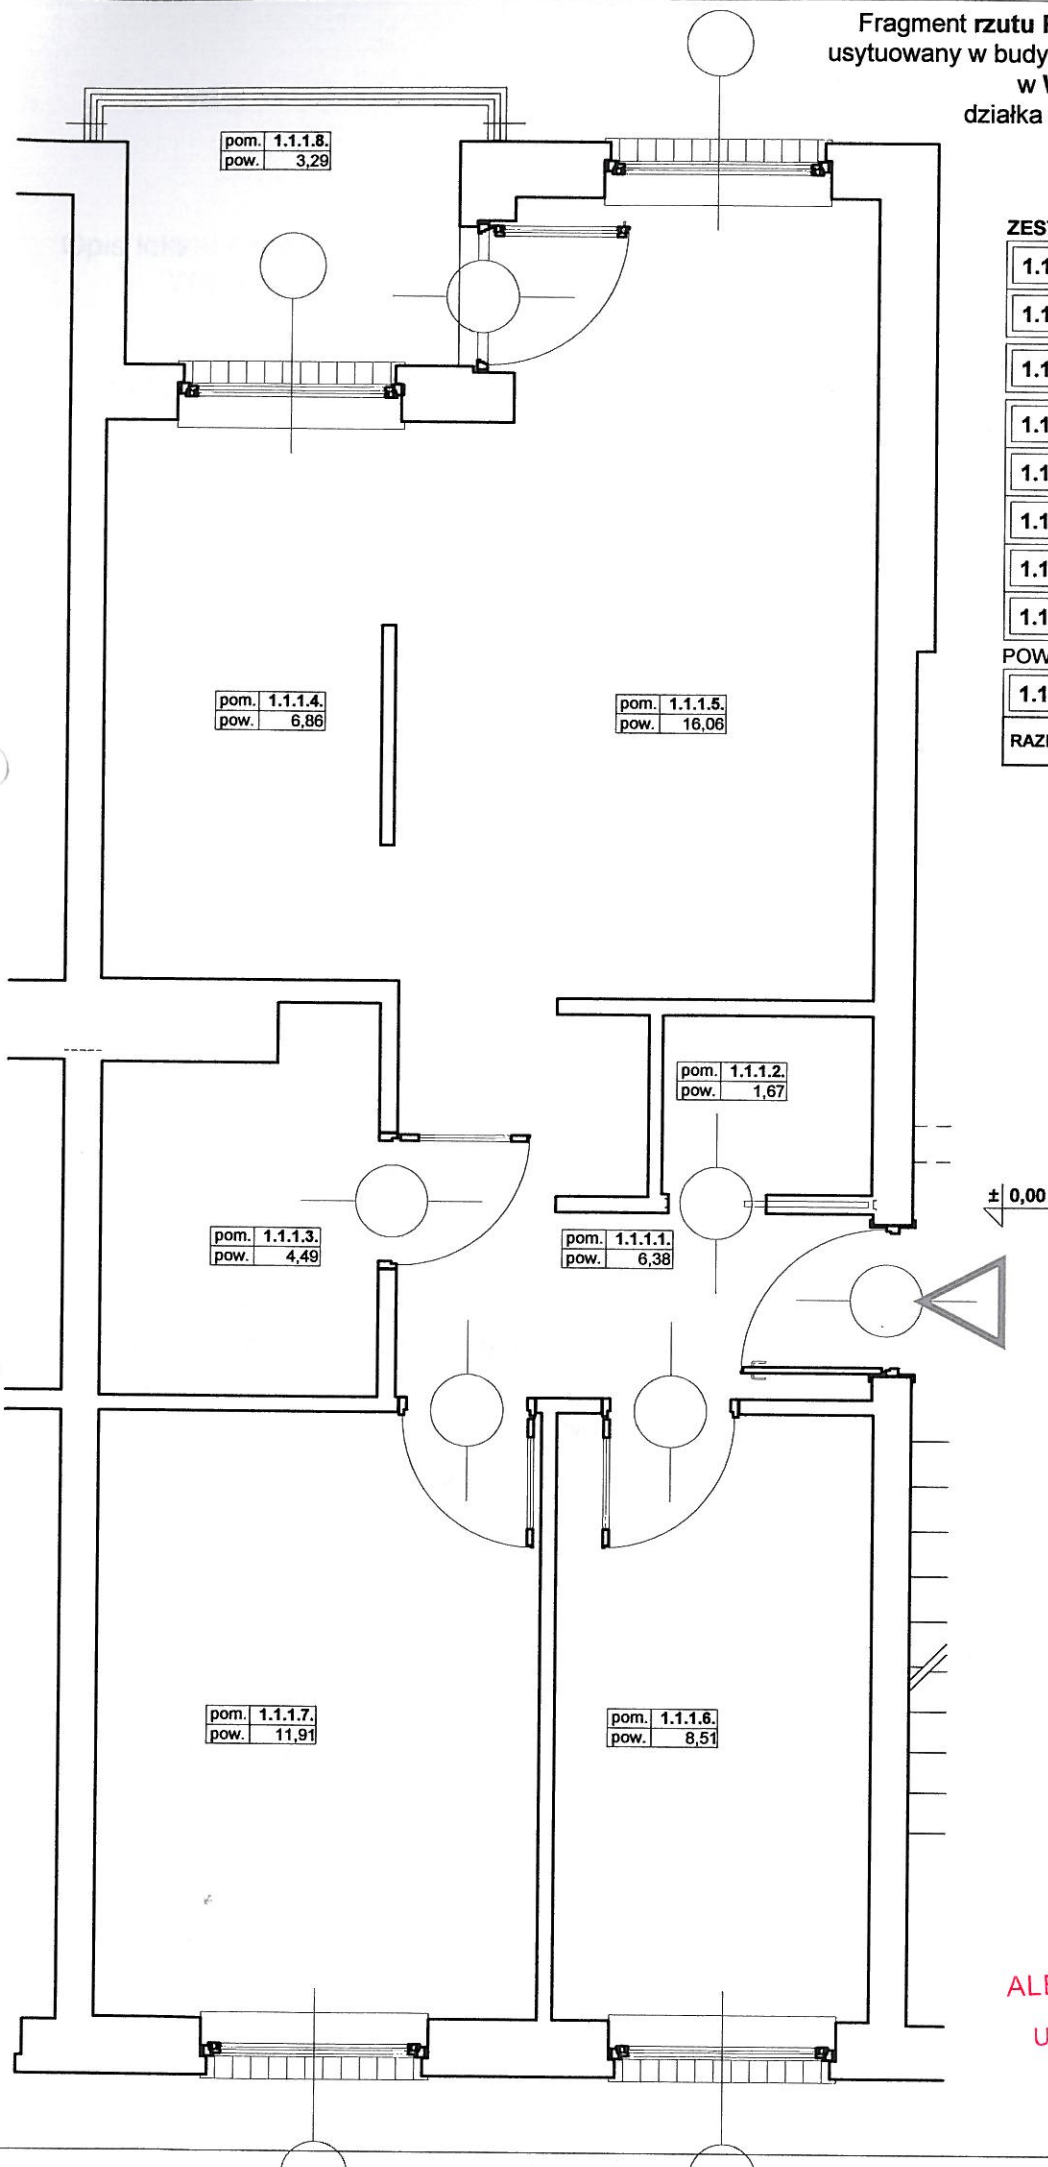

ALEKSANDER SZARAPKO
 ARCHITEKT
 UPR. BUD. ANF 2/177/82
 ul. Kwiatowa 13
 58-306 WAŁBRZYCH

27.07.2010