


- 1. CZĘŚĆ ADMINISTRACYJNO-SOCJALNA**
- 1.01 HOL WĘZŁOWY Z RECEPCJĄ 32,11m²
 - 1.02 KOMUNIKACJA 9,30m²
 - 1.03 KOMUNIKACJA 35,05m²
 - 1.04 WC MĘSKI 8,16m²
 - 1.05 WC DAMSKI 6,37m²
 - 1.06 KOTŁOWNIA 14,14m²
 - 1.071 SZATNIA MĘSKA 11,75m²
 - 1.072 POM. HIG-SAN 8,4m²
 - 1.073 POM. HIG-SAN 8,4m²
 - 1.074 SZATNIA DAMSKA 13,25m²
 - 1.075 JADALNIA 18,07m²
 - 1.076 POM. BIUROWE 25,76m²
 - 1.08 KOMUNIKACJA 29,13m²
 - 1.09 POM. BIUROWE 14,89m²
 - 1.101 POM. BIUROWE 10,14m²
 - 1.102 POM. BIUROWE 15,72m²
 - 1.103 HIG. 26,37m²
 - 1.104 PRZEDSIÓDEK 2,4m²
 - 1.105 WC 3,77m²
 - 1.106 SEWEROWANIA 8,54m²
 - 1.107 POM. BIUROWE 7,16m²
 - 1.108 POM. GOSPODARCZE 5,30m²
 - 1.109 WC MĘSKI 7m²
 - 1.100 WC DAMSKI 3,79m²
 - 1.021 KOTŁOWNIA 6,57m²
- 2. HALA PRODUKCYJNO-MAGAZYNOWA**
- 2.01 PRZESTRZEŃ PRODUKCYJNO-MAGAZYNOWA 1 403m²
 - 2.02 PRZESTRZEŃ MAGAZYNOWA 13,99m²
 - 2.03 SZATNIA MĘSKA MAGAZYNIERÓW 20,43m²
 - 2.04 POM. HIG-SAN 9,83m²
 - 2.05 POM. HIG-SAN 9,83m²
 - 2.06 SZATNIA DAMSKA MAGAZYNIERÓW 5,56m²
 - 2.07 POM. SOCJALNE 16,18m²
 - 2.08 WC MĘSKI 11m²
 - 2.09 WC DAMSKI 6,57m²
 - 2.010 PRZESTRZEŃ PRODUKCYJNO-MAGAZYNOWA 2 802m²
- 3. CZĘŚĆ TECHNICZNA**
- 3.1 POM. TECHNICZNE-HYDROFORNIA 60,11m²
 - 3.2 POM. TECHNICZNE-ROZDZIENIA ENERGETYCZNA 59,76m²
 - 3.2.1 POM. TRANSFORMATORÓW 9,77m²
 - 3.2.2 POM. TRANSFORMATORÓW 9,77m²
 - 3.2.3 ROZDZIENIA SN 12,30m²
 - 3.2.4 KOMUNIKACJA 11,29m²
 - 3.2.5 ROZDZIENIA NN 18,64m²
 - 3.3 KOMUNIKACJA 11,29m²
 - 3.4 WC MĘSKI 8m²
 - 3.4 WC DAMSKI 6,24m²

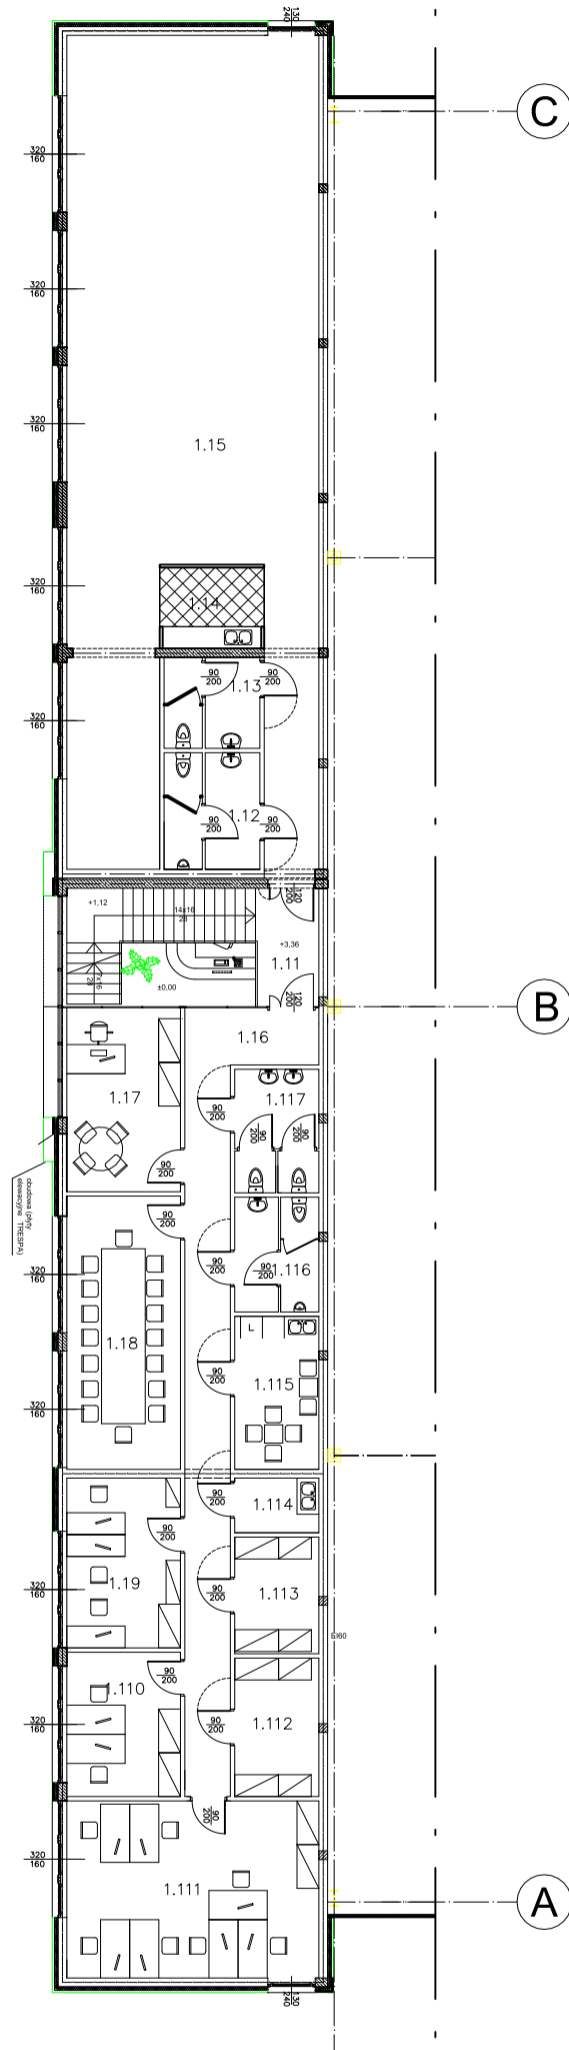

ESTAWIENIE POWIERZCHNI UŻYTKOWEJ:

1. CZĘŚĆ ADMINISTRACYJNO SOCJALNA

1.11	ANTRESOLA	5,65m ²	
1.12	WC MĘSKI	8,16m ²	
1.13	WC DAMSKI	6,37m ²	
1.14	ANEKS KUCHENNY	6,27m ²	
1.15	PRZESTRZEŃ BIUROWA (do zagospodarowania)	121,86m ²	
1.16	KOMUNIKACJA	30,87m ²	
1.17	POKÓJ KIEROWNIKA	15,75m ²	
1.18	SALA KONFERENCYJNA	23,40m ²	
1.19	DZIAŁ HANDLOWY	14,53m ²	
1.110	DYSPOZYTORZY	12,35m ²	
1.111	DZIAŁ OBSŁUGI KLIENTA	33,63m ²	
1.112	POMIESZCZENIE GOSPODARCZE	8,77m ²	
1.113	POMIESZCZENIE GOSPODARCZE	7,39m ²	
1.114	POMIESZCZENIE GOSPODARCZE	3,45m ²	
1.115	POMIESZCZENIE SOCJALNE	9,66m ²	
1.116	WC MĘSKI	7,08m ²	
1.117	WC DAMSKI	7,58m ²	