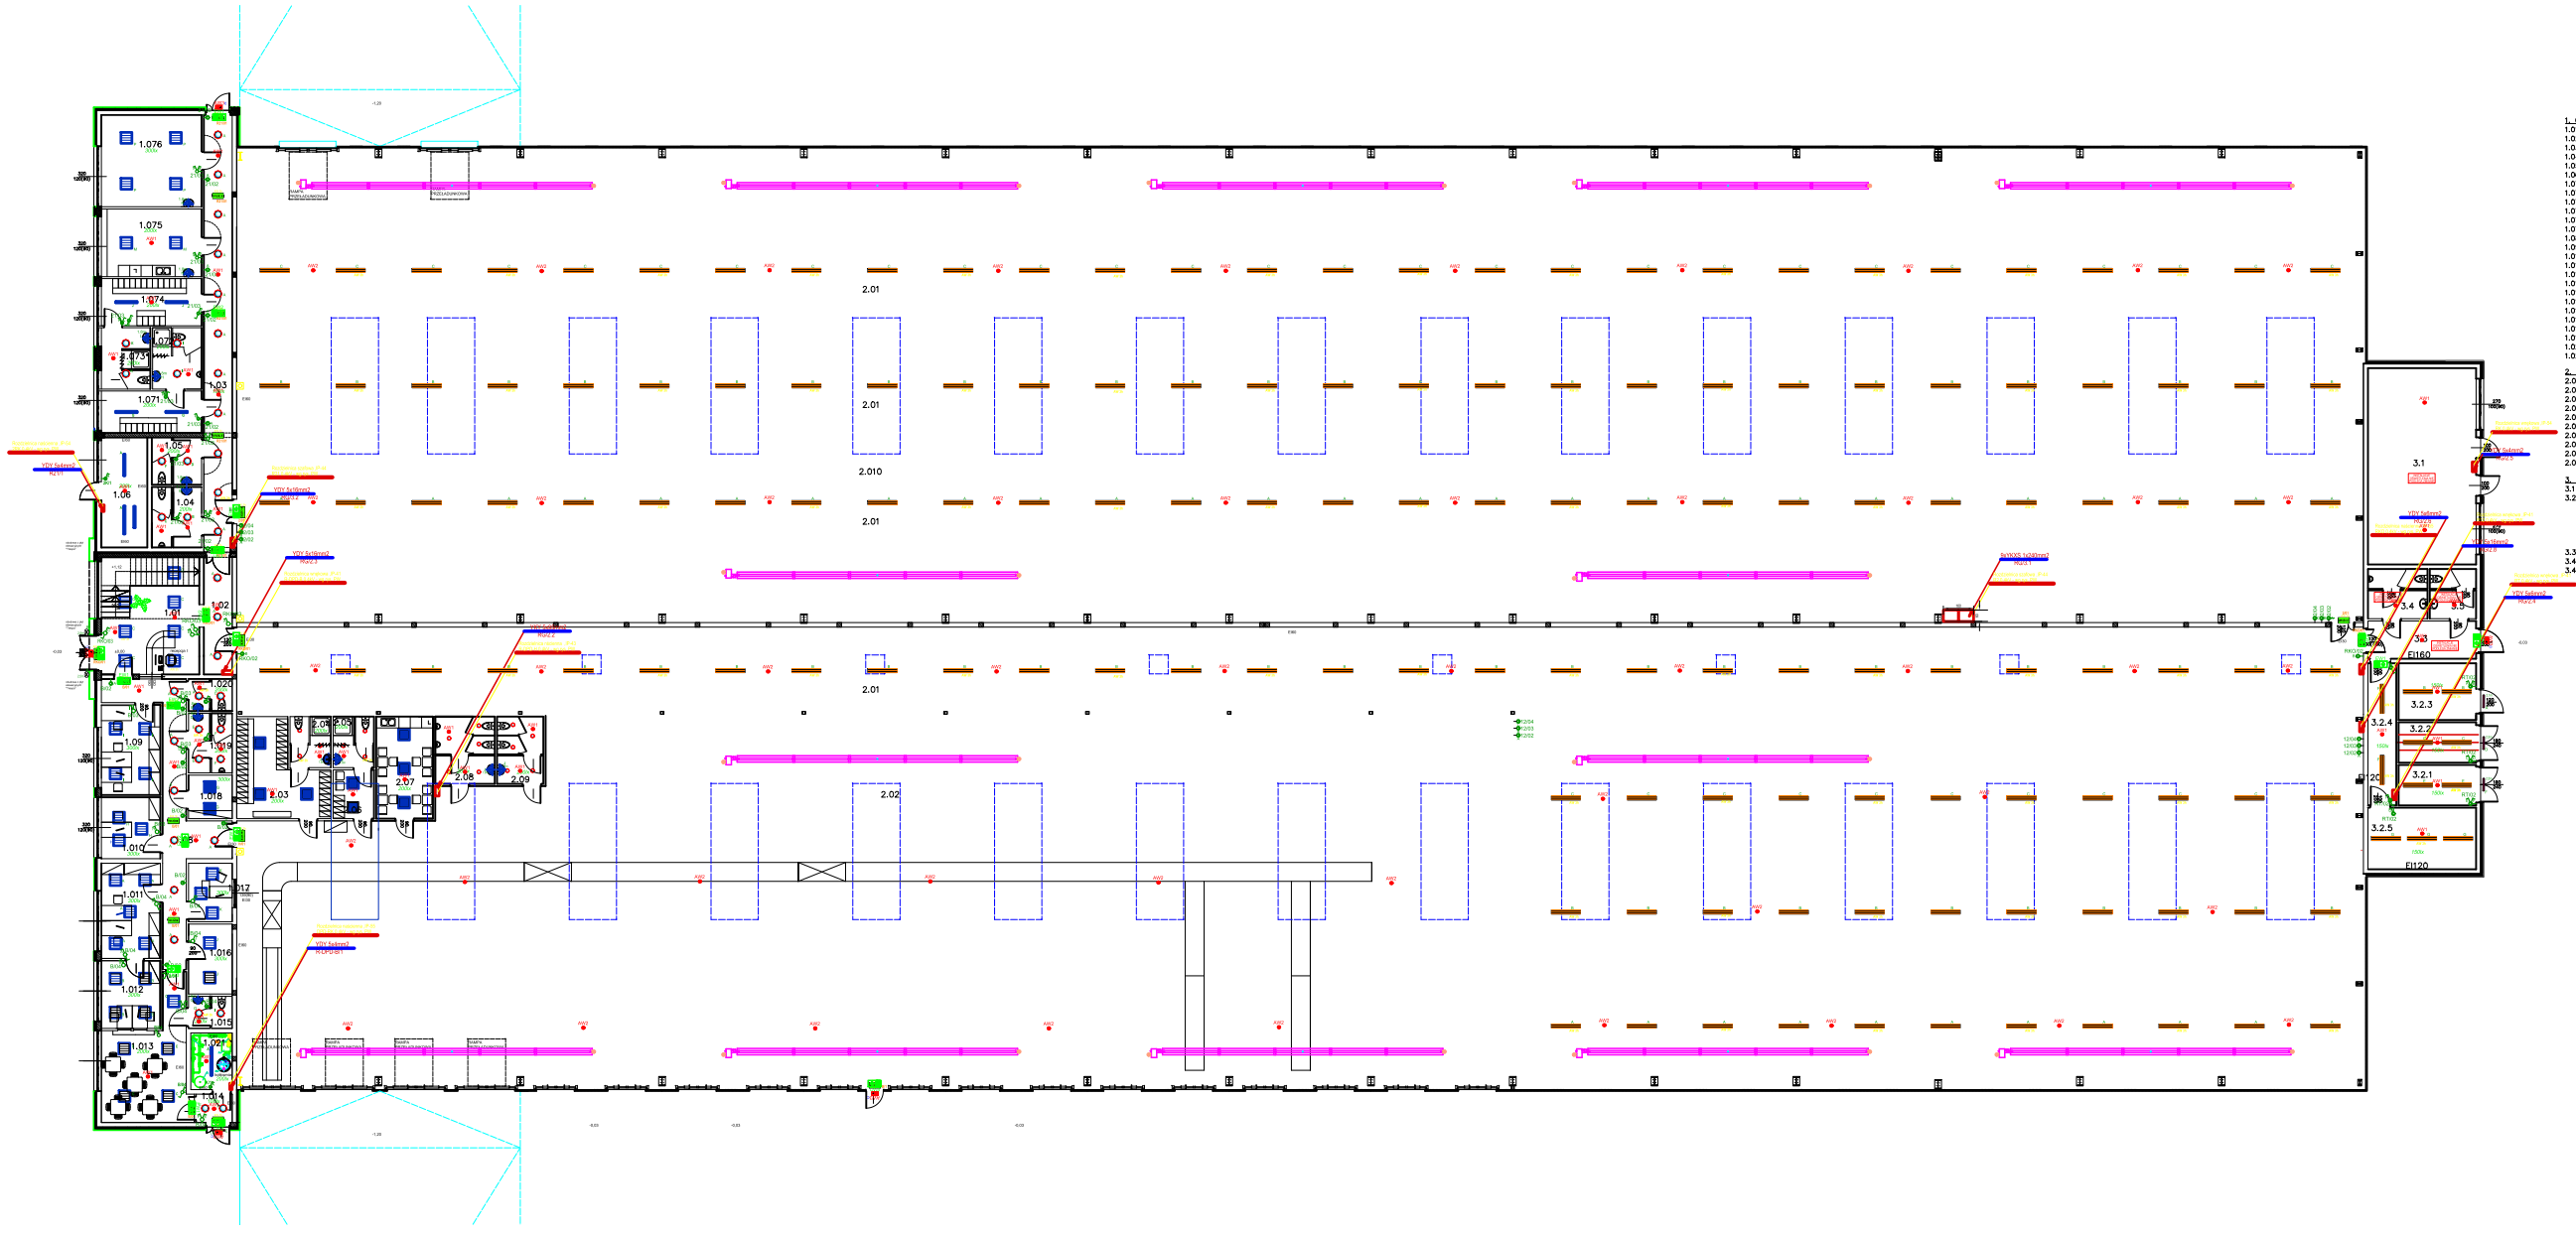

1. CZĘŚĆ ADMINISTRACYJNO SOCJALNA
1.01 HOL WEJŚCIOWY Z RECEPCJĄ 32,11m²
1.02 KOMUNIKACJA 9,30m²
1.03 KOMUNIKACJA 35,03m²
1.04 WC MĘSKI 8,16m²
1.05 WC DAMSKI 6,37m²
1.06 KOTŁOWNIA 14,14m²
1.071 SZATNIA MĘSKA 11,75m²
1.072 POM. HIG.–SAN. 8,4m²
1.073 POM. HIG.–SAN. 8,4m²
1.074 SZATNIA DAMSKA 13,25m²
1.075 JADALNIA 18,97m²
1.076 POM. BIUROWE 25,76m²
1.08 KOMUNIKACJA 28,13m²
1.09 POM.BIUROWE 14,88m²
1.010 POM. BIUROWE 10,14m²
1.011 POM. BIUROWE 15,72m²
1.012 POM. BIUROWE 11,16m²
1.013 HOL 26,37m²
1.014 PRZEDSIONEK 2,4m²
1.015 WC 3,77m²
1.016 SERWEROWNIA 8,54m²
1.017 POM. BIUROWE7,16m²
1.018 POM. GOSPODARCZE 5,30m²
1.019 WC MĘSKI 7m²
1.020 WC DAMSKI 3,79m²
1.021 KOTŁOWNIA 6,57m²

2. HALA PRODUKCYJNO–MAGAZYNOWA
2.01 PRZESTRZEŃ PRODUKCYJNO–MAGAZYNOWA 1 403m²
2.02 PRZESTRZEŃ MAGAZYNOWA 1239m²
2.03 SZATNIA MĘSKA MAGAZYNIERÓW 20,43m²
2.04 POM. HIG.–SAN. 5,83m²
2.05 POM. HIG.–SAN. 5,83m²
2.06 SZATNIA DAMSKA MAGAZYNIERÓW 5,56m²
2.07 POM. SOCJALNE 16,18m²
2.08 WC MĘSKI 11m²
2.09 WC DAMSKI 8,57m²
2.010 PRZESTRZEŃ PRODUKCYJNO –MAGAZYNOWA 2 802m²

3. CZĘŚĆ TECHNICZNA
3.1 POM. TECHNICZNE–HYDROFORNIA 60,11m²
3.2 POM. TECHNICZNE–ROZDZIELNIA ENERGETYCZNA 59,76m²
3.2.1 POM. TRANSFORMATORÓW 8,77m²
3.2.2 POM. TRANSFORMATORÓW 8,77m²
3.2.3 ROZDZIELNIA SN 12,30m²
3.2.4 KOMUNIKACJA 11,28m²
3.2.5 ROZDZIELNIA NN 18,64m²
3.3 KOMUNIKACJA 11,34m²
3.4 WC MĘSKI 8m²
3.4 WC DAMSKI6,24m²

UWAGI:

1. W koncepcji przyjęto następujące tryby pracy opraw:
– oprawy awaryjne: "praca na ciemno";
– oprawy kierunkowe: "praca na jasno";

2. Koncepcja awaryjnego oświetlenia ewakuacyjnego należy uzgodnić z odpowiednim strażakiem lub rzeczoznawcą ds. zabezpieczeń przeciwpożarowych;

3. Należy przewidzieć dodatkowe oprawy awaryjne nad każde urządzenie ppoż, punkt pierwszej pomocy i przycisk alarmowy;

4. Oprawy dedykowane urządzeniu ppoż. montować na wysokości 2,5–3m na wysięgniku lub zwieszając np. „na sztywno".

5. Nie montować opraw bezpośrednio w pobliżu źródeł ciepła i/lub chłodu (urządzenia HVAC);

6. Z uwagi na brak wyznaczonych dróg ewakuacyjnych rozmieszczenie oprawa kierunkowych należy traktować jako poglądowe. Rodzaj, typ piktogramów oraz miejsce montażu opraw kierunkowych należy ustalić z nadzorem ppoż;

7. Oprawy kierunkowe instalować w miarę możliwości centralnie nad osią drogi ewakuacyjnej;

8. Opracowana koncepcja oświetlenia AW/EW wymaga koordynacji międzybranżowej i uszczegółowienia na etapie projektu wykonawczego.