Załącznik A1 KONCEPCJA INWESTORSKA ZAGOSPODAROWANIA TERENU

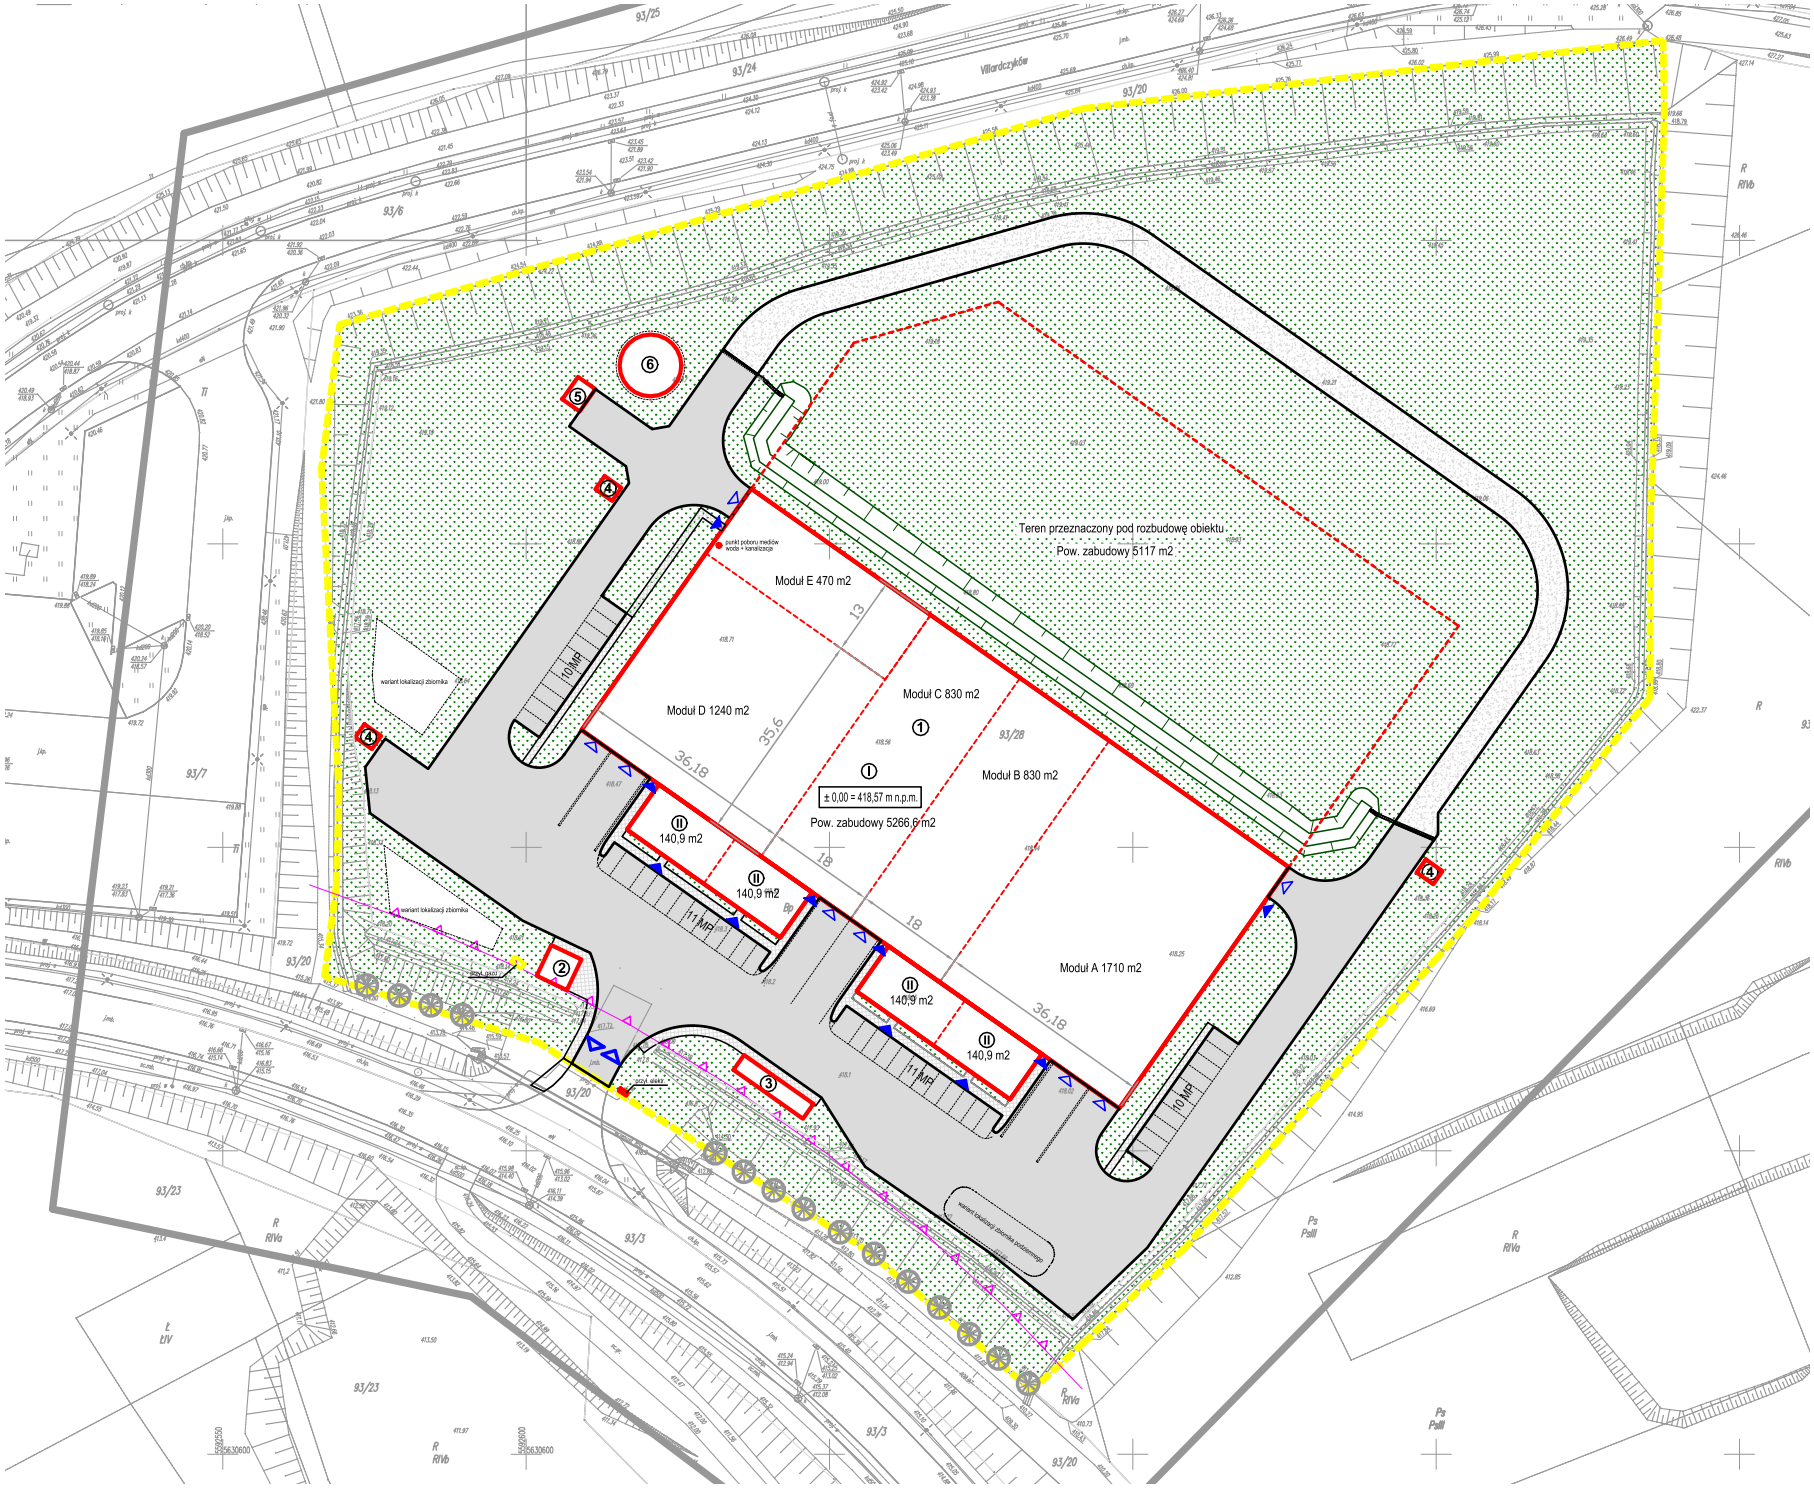

LEGENDA

- GRANICA DZIAŁKI
- NIEPRZEKRACZALNA LINIA ZABUDOWY
- ISTNIEJĄCY WJAZD / WYJAZD Z TERENU
- PROJEKTOWANE BUDYNKI
- ŚCIANY DZIAŁOWE
- (1) PROJEKTOWANY OBIEKT PRODUKCYJNO-USŁUGOWY
- (2) PROJEKTOWANY BUDYNEK PORTIERNI
- (3) PROJEKTOWANA STACJA TRANSFORMATOROWA WRAZ Z ROZDZIELNIĄ
- (4) PROJEKTOWANA WIATA - MIEJSCE GROMADZENIA ODPADÓW
- (5) PROJEKTOWANA POMPOWNIA P.POŻ
- (6) LOKALIZACJA ZBIORNIKA P.POŻ
- PROJEKTOWANE WEJŚCIA DO BUDYNKU
- PROJEKTOWANE BRAMY
- ZIELEŃ
- ZIELEŃ WYSOKA
- PROJEKTOWANY TEREN UTWARDZONY (DOJŚCIA, DOJAZDY, PLACE MANEWROWE ITP.) Z KOSTKI BETONOWEJ
- PROJEKTOWANA DROGA Z KRUSZYWA ŁAMANEGO
- CHODNIK Z KOSTKI BETONOWEJ

Bilans powierzchni terenu:
Pow. terenu inwestycji 34 157 m^2
Pow. zabudowy hali: 5 267 m^2
Pow. zabudowy budynków biurowych: 564 m^2
Pow. dróg z kostki: 4 973 m^2
Pow. chodników: 373 m^2
Pow. dróg z kruszywa: 1 074 m^2