


HALA PRODUKCYJNO-MAGAZYNOWA Z CZĘŚCIĄ ADMINISTRACYJNO-SOCJALNĄ

Ul. Wałbrzyska 38; 58-160 Świebodzice

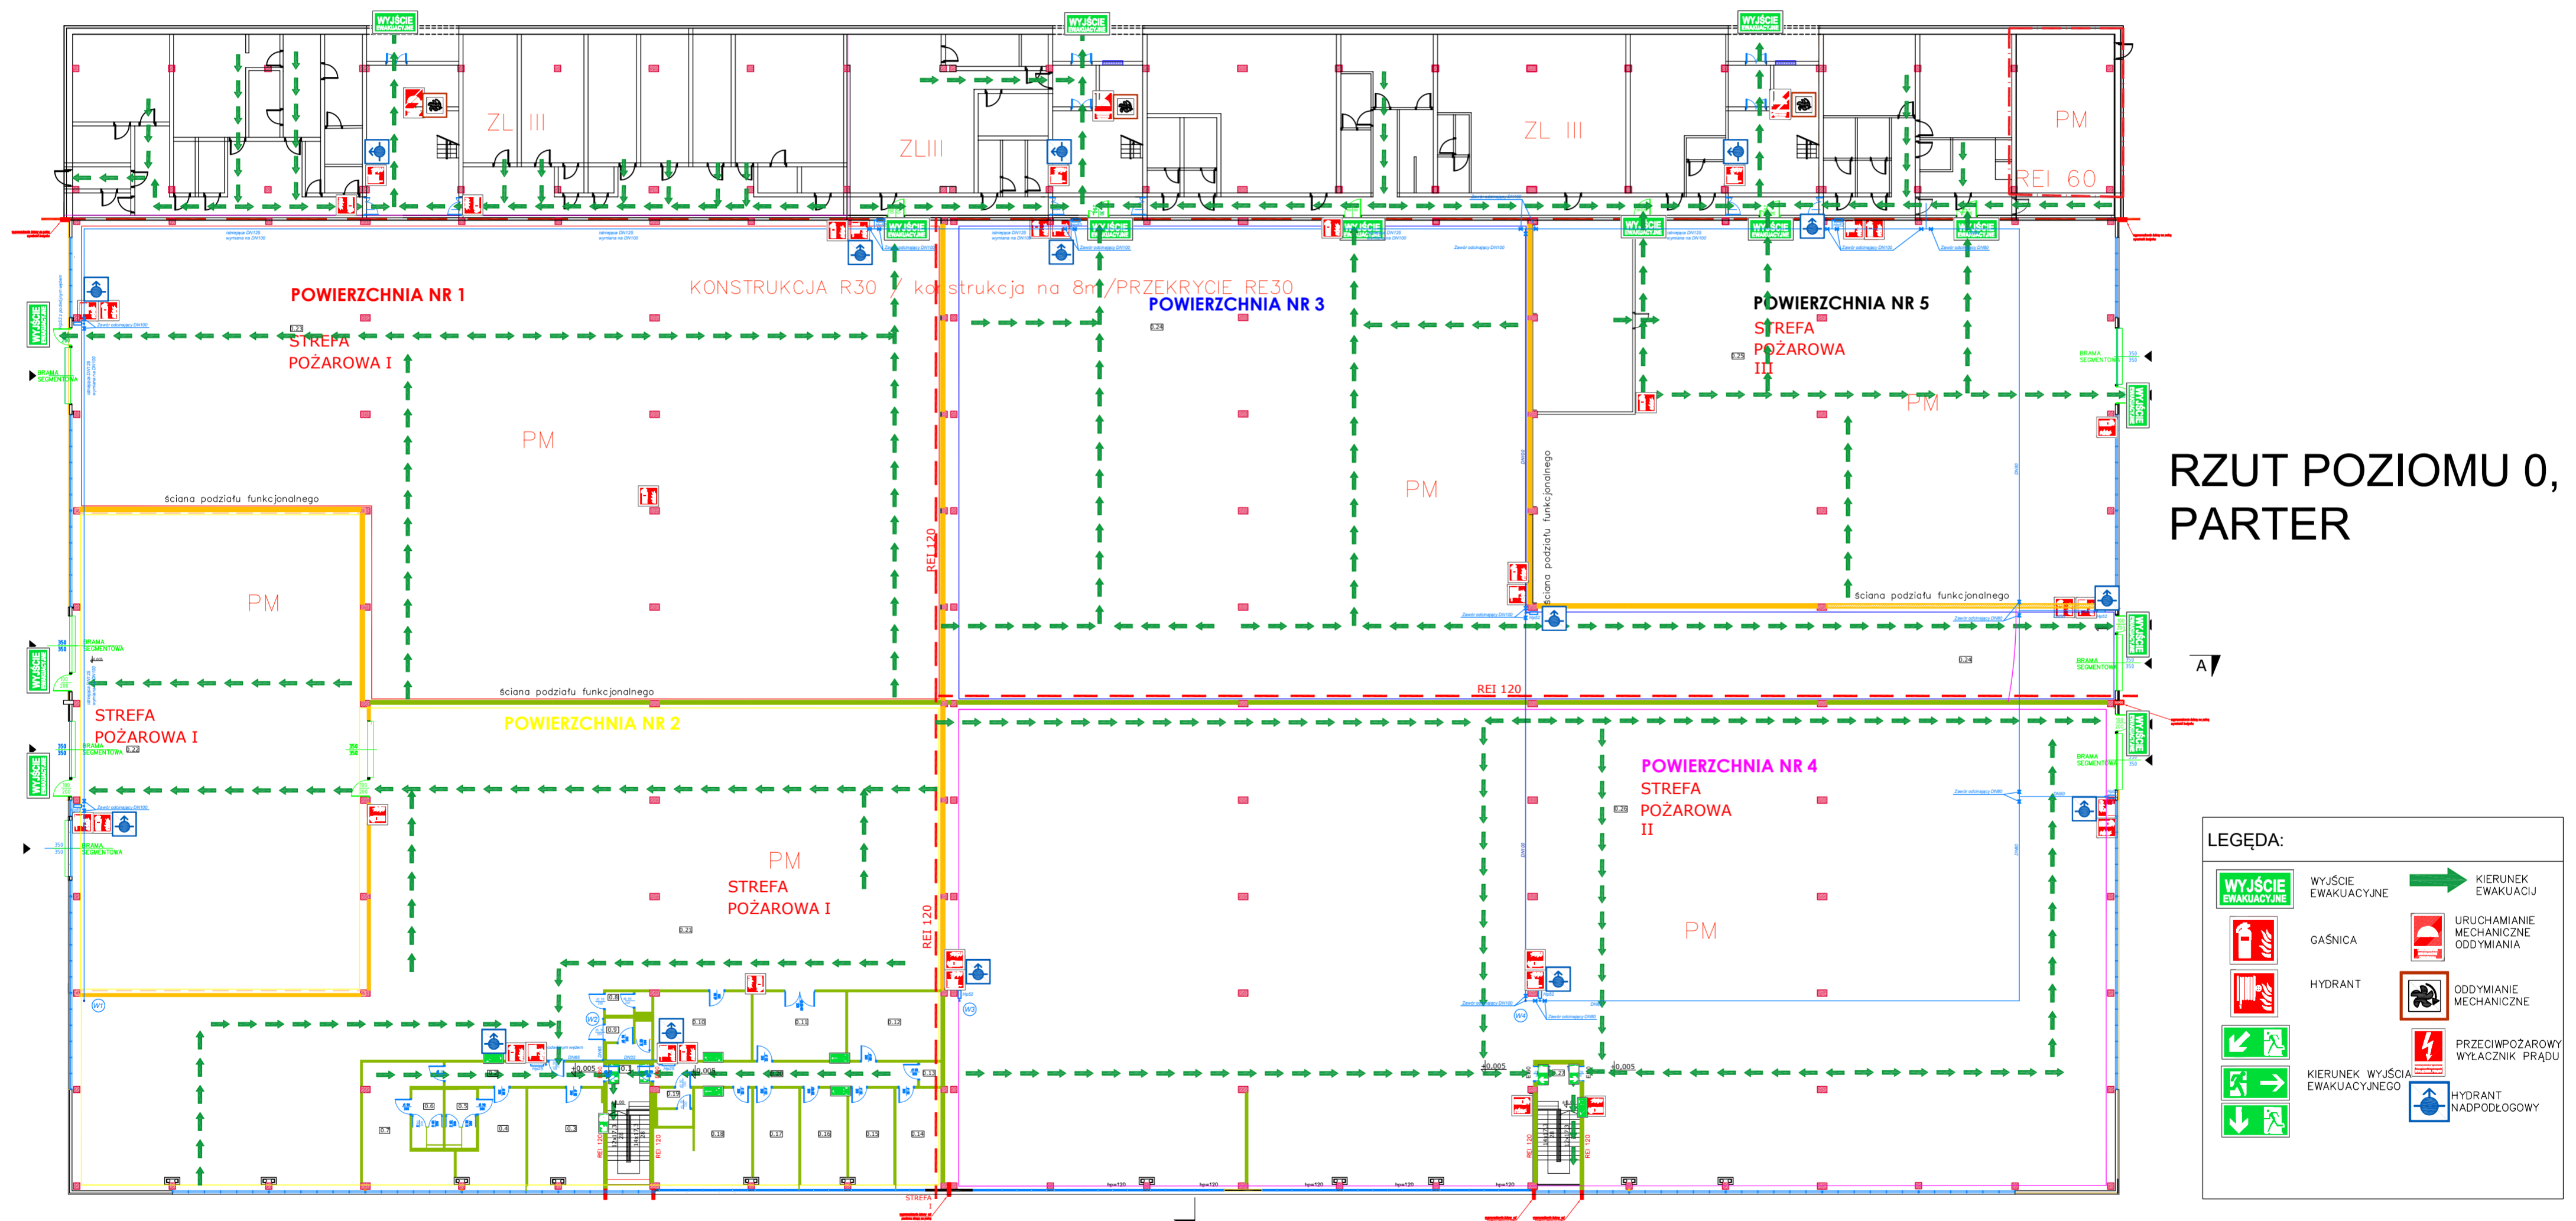


RZUT POZIOMU 0,
PARTER

LEGENDA:

	WYJŚCIE EWAKUACYJNE		KIERUNEK EWAKUACJI
	GAŚNICA		URUCHAMIANIE MECHANICZNE ODDYMIANIA
	HYDRANT		ODDYMIANIE MECHANICZNE
	KIERUNEK WYJŚCIA EWAKUACYJNEGO		PRZECIWPÓŻAROWY WYŁĄCZNIK PRĄDU
	HYDRANT NADPODŁOGOWY		

HALA PRODUKCYJNO-MAGAZYNOWA Z CZĘŚCIĄ ADMINISTRACYJNO-SOCJALNĄ
Ul. Wałbrzyska 38, 58-160 Świebodzice

RZUT POZIOMU - 4,50 m, PRZYZIEMIE

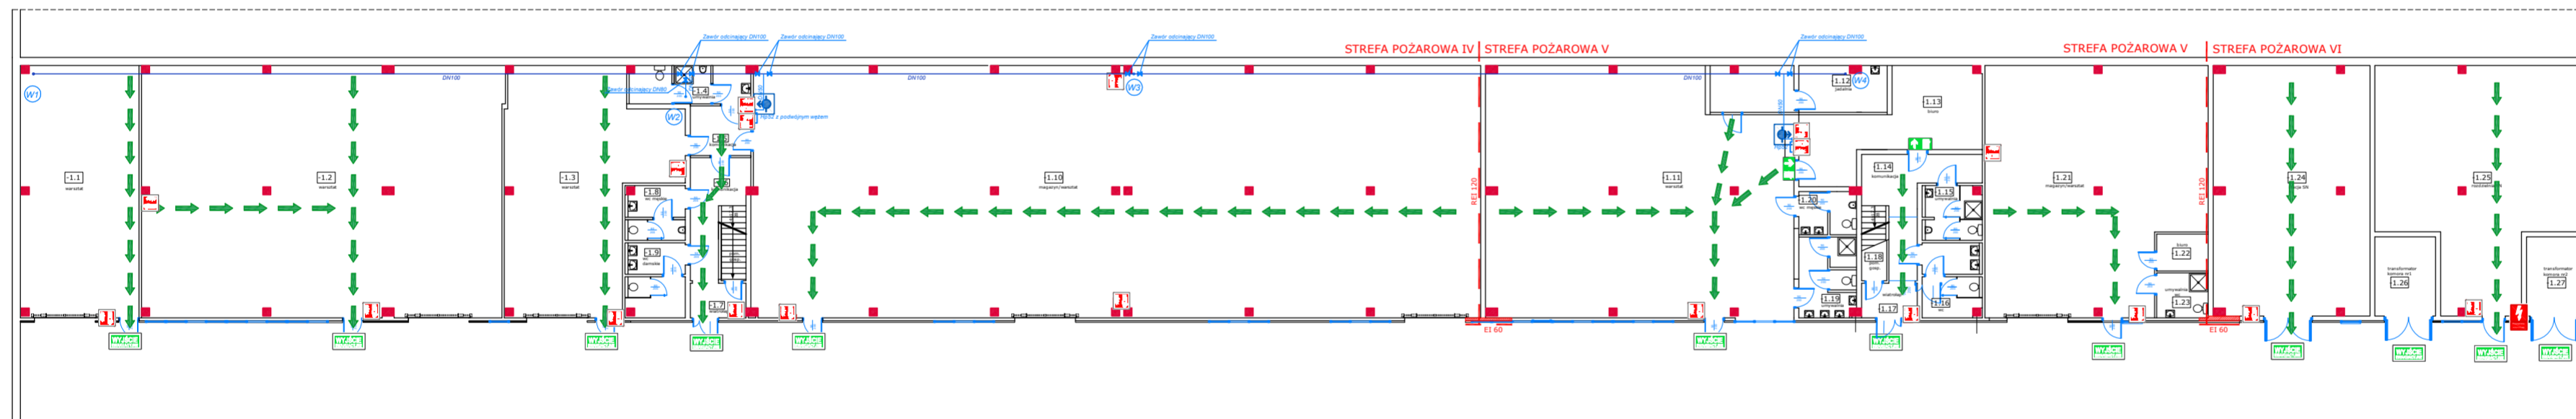


LEGENDA:


	WYJŚCIE EWAKUACYJNE		KIERUNEK EWAKUACJI
	GAŚNICA		PRZECIWOPOŻAROWY WYŁĄCZNIK PRĄDU
	HYDRANT		HYDRANT NADPODŁOGOWY
	KIERUNEK WYJŚCIA EWAKUACYJNEGO		

HALA PRODUKCYJNO-MAGAZYNOWA Z CZĘŚCIĄ ADMINISTRACYJNO-SOCJALNĄ
Ul. Wałbrzyska 38, 58-160 Świebodzice

RZUT II PIĘTRO

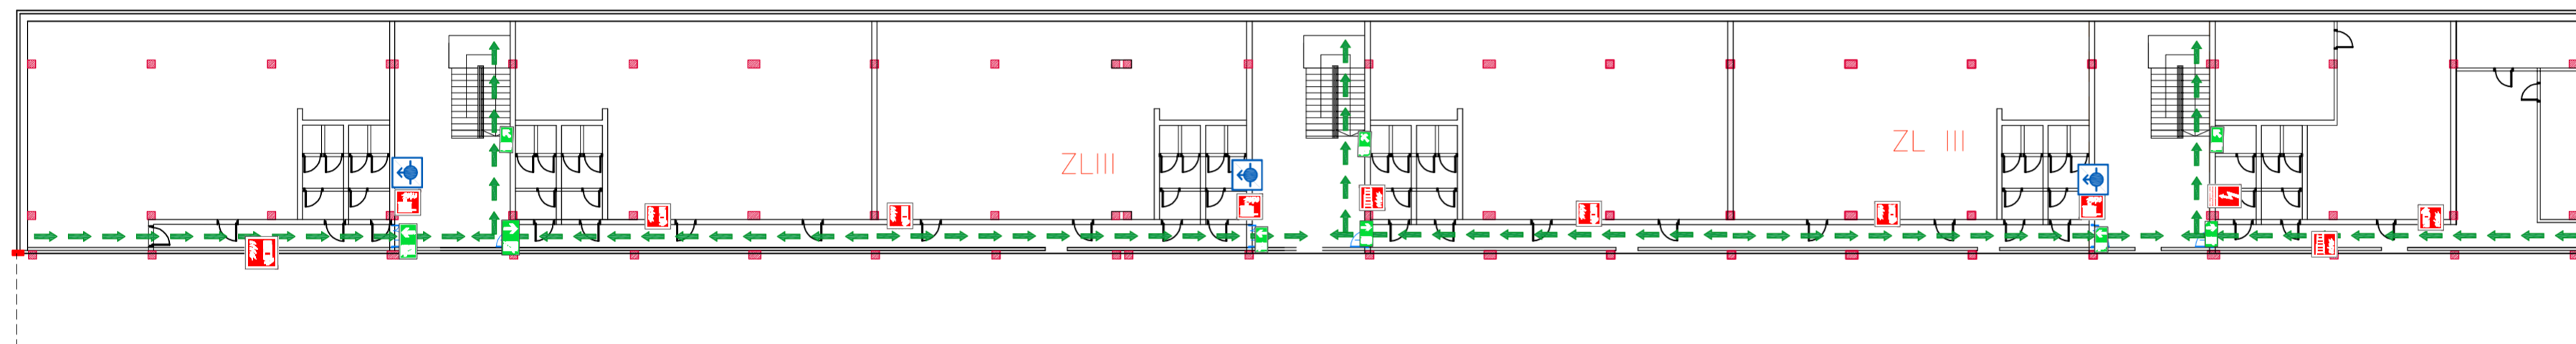

RZUT I PIĘTRO

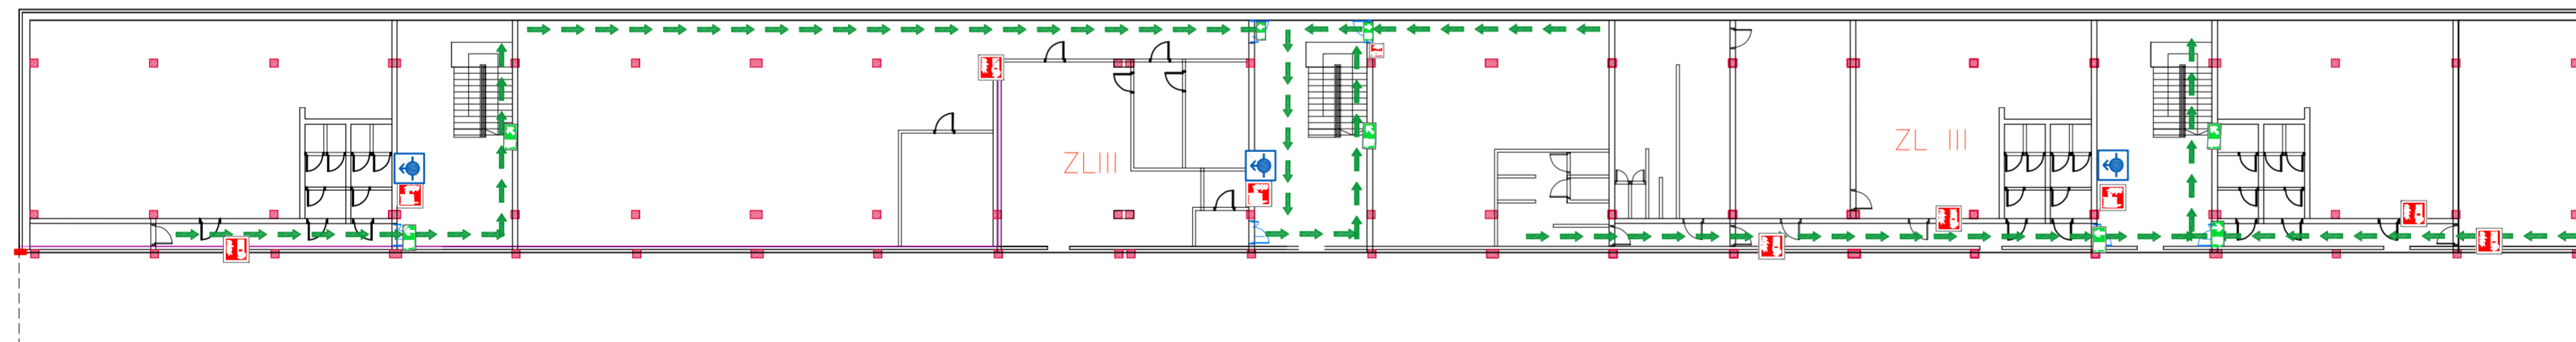

LEGENDA:

	WYJŚCIE EWAKUACYJNE		KIERUNEK EWAKUACJI
	GAŚNICA		PRZECIWPÓŻAROWY WYŁĄCZNIK PRĄDU
	HYDRANT		HYDRANT NADPODŁOGOWY
	KIERUNEK WYJŚCIA EWAKUACYJNEGO		