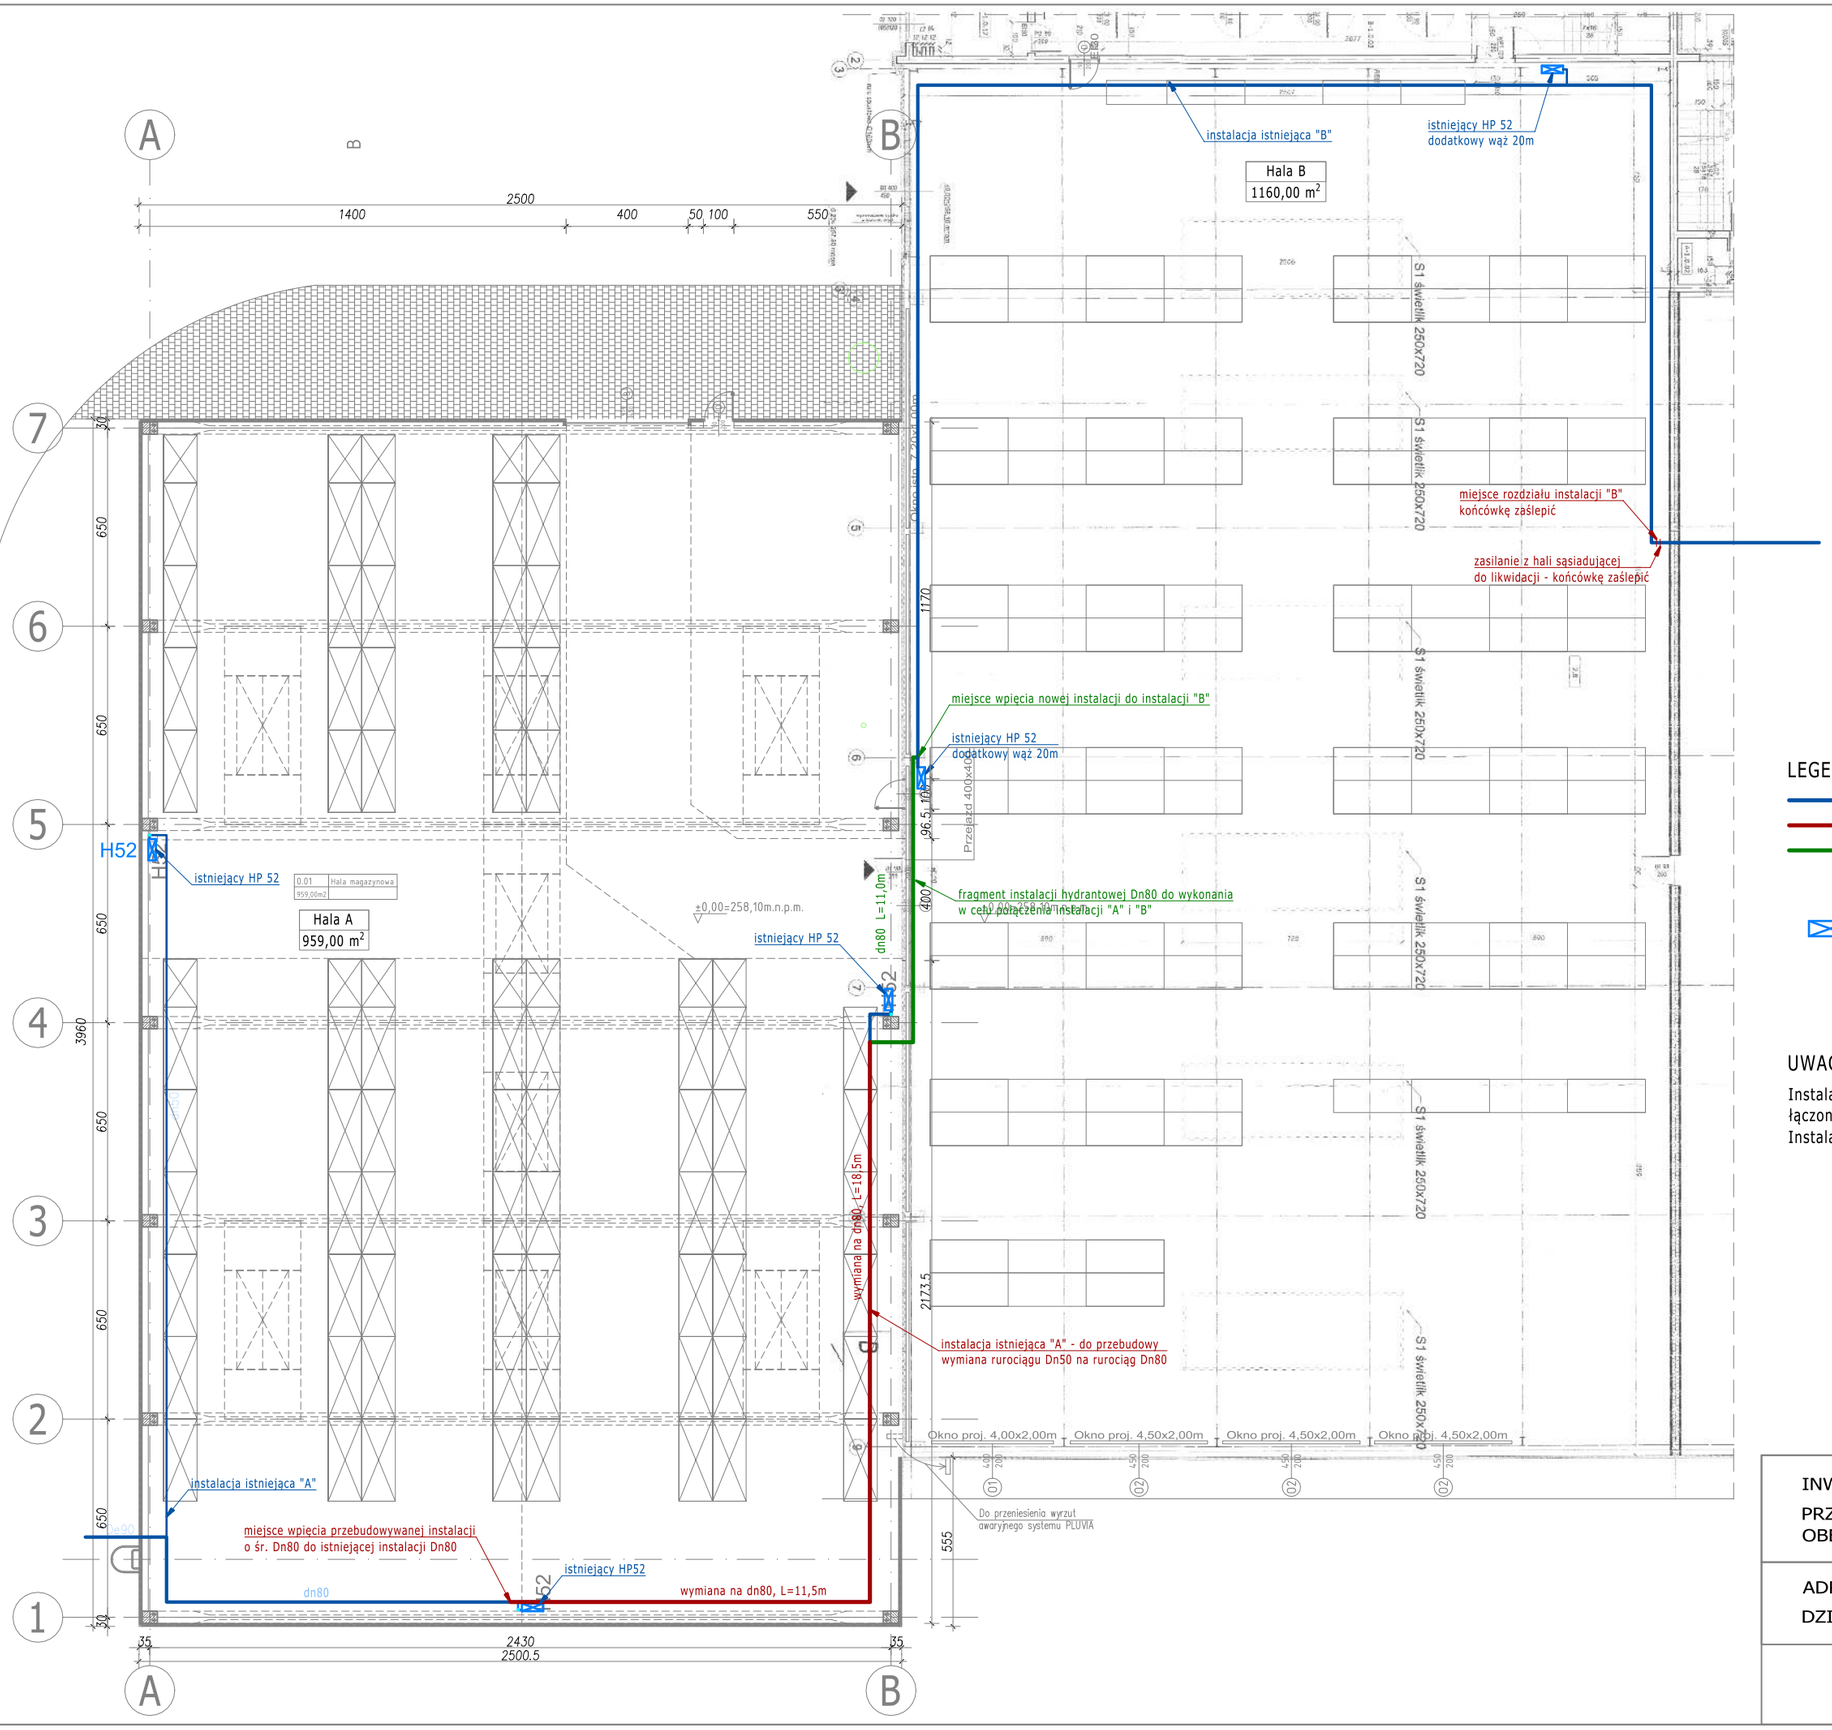

HALA SĄSIADUJĄCA

LEGENDA

- instalacja hydrantowa istniejąca w Hali A i Hali B
- instalacja hydrantowa projektowana
- instalacja hydrantowa projektowana - wymiana istniejącego rurociągu Dn50 na rurociąg Dn80
- istniejący hydrant wewnętrzny Dn52

UWAGA

Instalację wykonać z rur stalowych podwójnie ocynkowanych 88,9x3,6mm, łączonych poprzez kształtki rownkowane
Instalację należy zaizolować otuliną kauczukową o gr. 19mm

INWESTYCJA:

PRZEBUDOWA WEWNĘTRZNEJ INSTALACJI HYDRANTOWEJ OBEJMUJĄCA ROZDZIAŁ INSTALACJI

ADRES:

DZIERŻONIÓW, UL. STREFOWA 17

RZUT PARTERU skala 1:200