


HALA PRODUKCYJNO-MAGAZYNOWA Z CZĘŚCIĄ ADMINISTRACYJNO-SOCJALNĄ  
 Ul. Wałbrzyska 38; 58-160 Świebodzice  
**RZUT POZIOMU 0, PARTER**

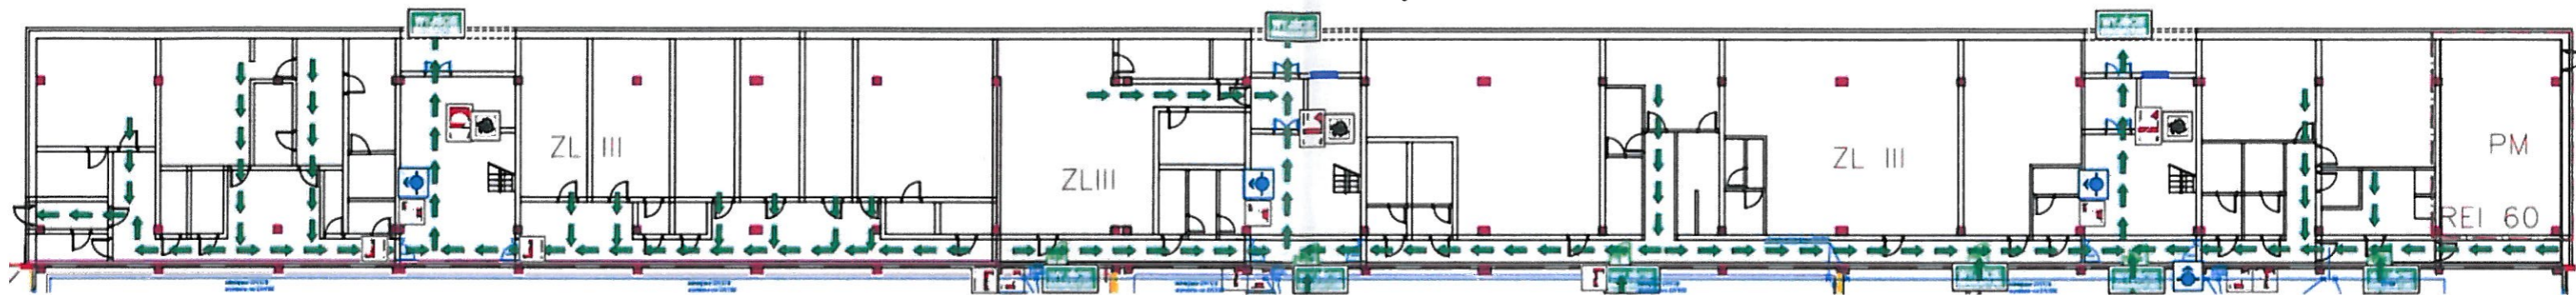


**LEGENDA:**


	WYJŚCIE EWAKUACYJNE		KIERUNEK EWAKUACJI
	GAŚNICA		URUCHAMIANIE MECHANICZNE ODDYMIANIA
	HYDRANT		ODDYMIANIE MECHANICZNE
	KIERUNEK WYJŚCIA EWAKUACYJNEGO		PRZECIWOPOZAROWY WYŁĄCZNIK PRĄDU
			HYDRANT NADPODŁOGOWY

HALA PRODUKCYJNO-MAGAZYNOWA Z CZĘŚCIĄ ADMINISTRACYJNO-SOCJALNĄ  
Ul. Wałbrzyska 38, 58-160 Świebodzice

RZUT II PIĘTRO

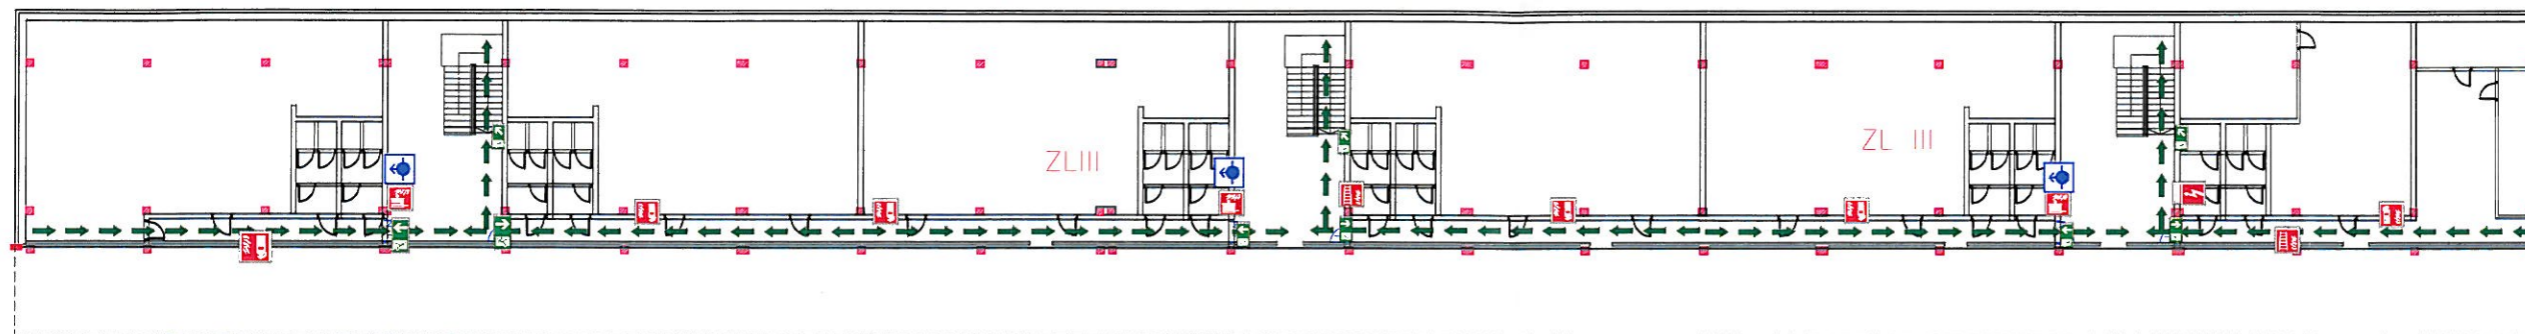

RZUT I PIĘTRO

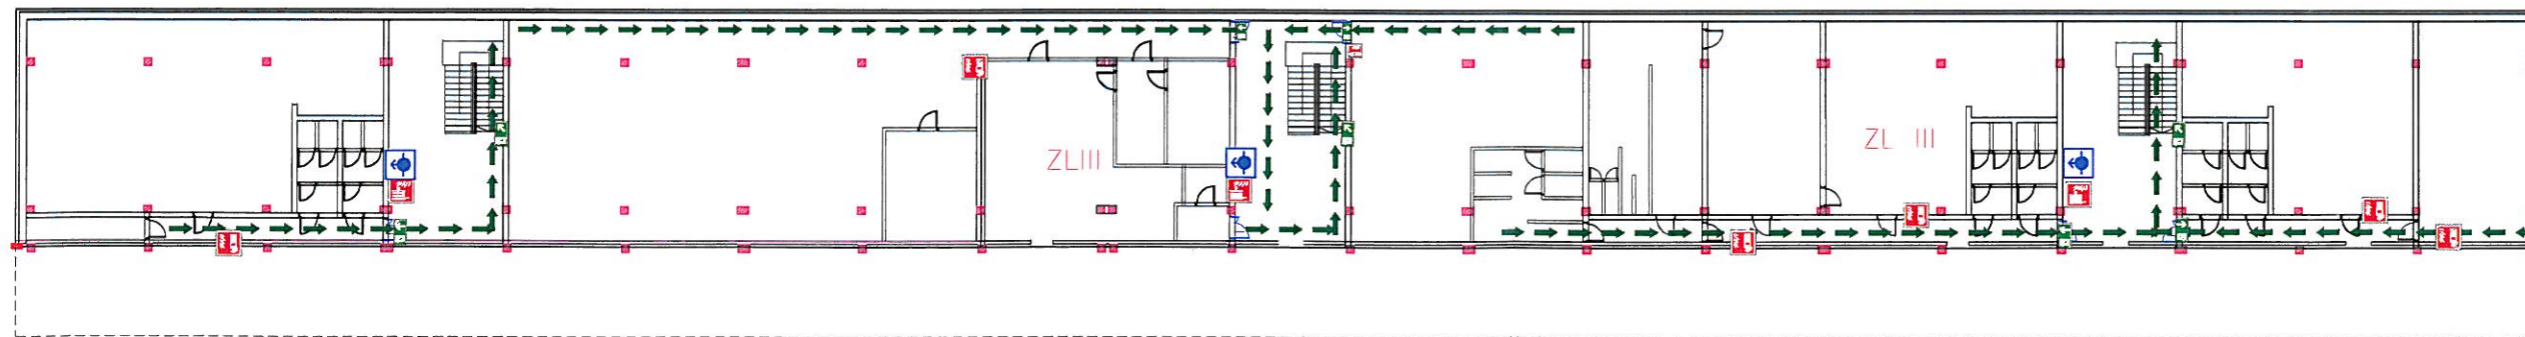

LEGENDA:

	WYJŚCIE EWAKUACYJNE		KIERUNEK EWAKUACJI
	GAŚNICA		PRZECIWPÓZAROWY WYŁĄCZNIK PRĄDU
	HYDRANT		HYDRANT NADPODŁOGOWY
	KIERUNEK WYJŚCIA EWAKUACYJNEGO		