


Załącznik nr 2 – Inwentaryzacja sieci

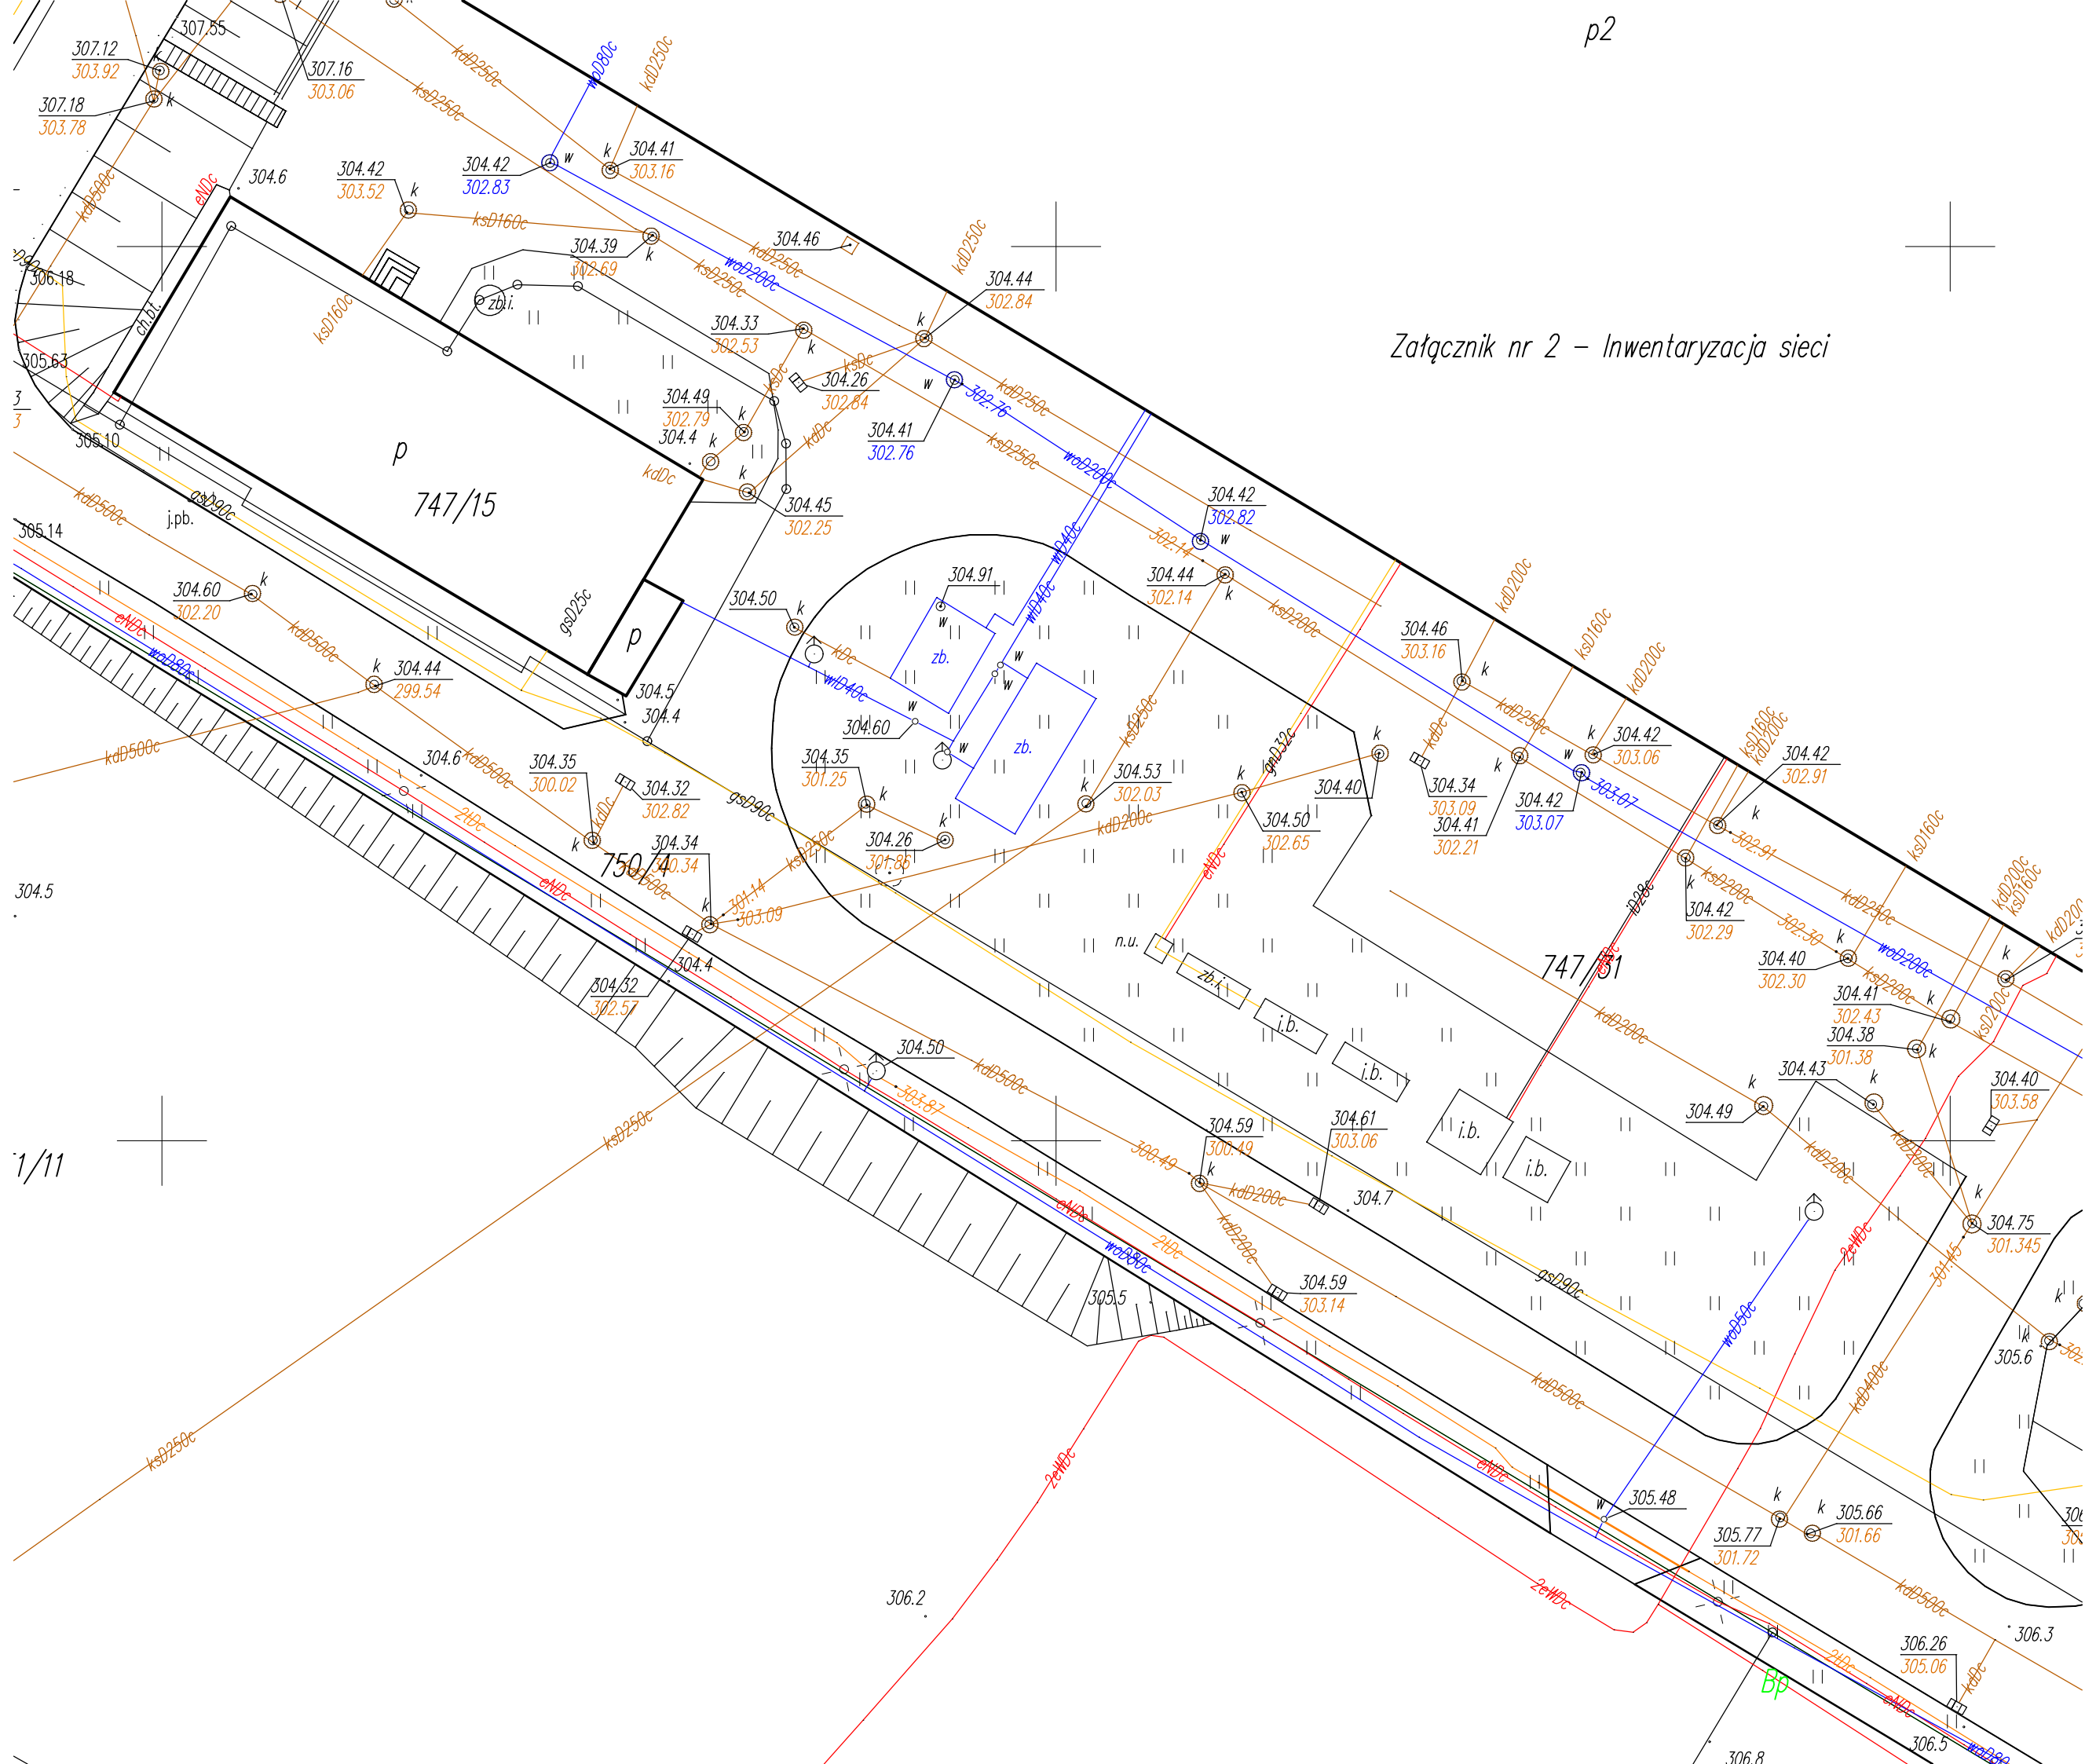

1/11

306.2

Bp

306.26

306.3

305.06

306.5

306.8

306.5

306.3

306.5

306.3

306.3