


BUDYNEK BIUROWO-SOCJALNY Piętro I

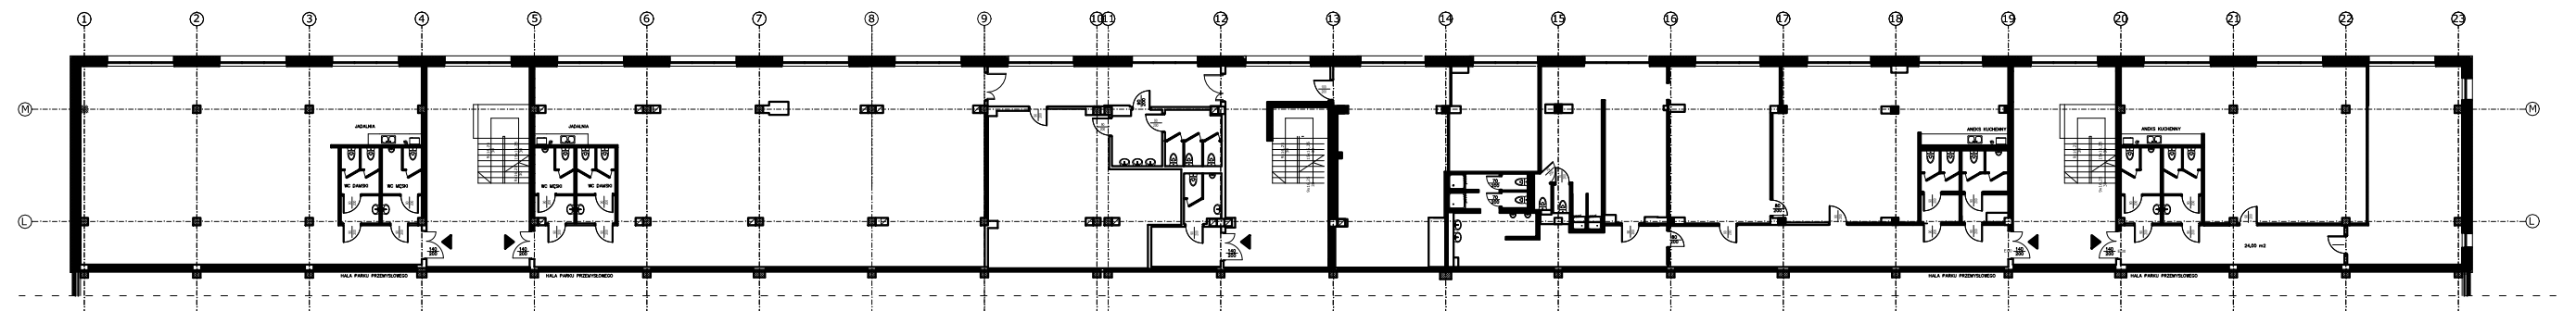

BUDYNEK BIUROWO-SOCJALNY Piętro II

