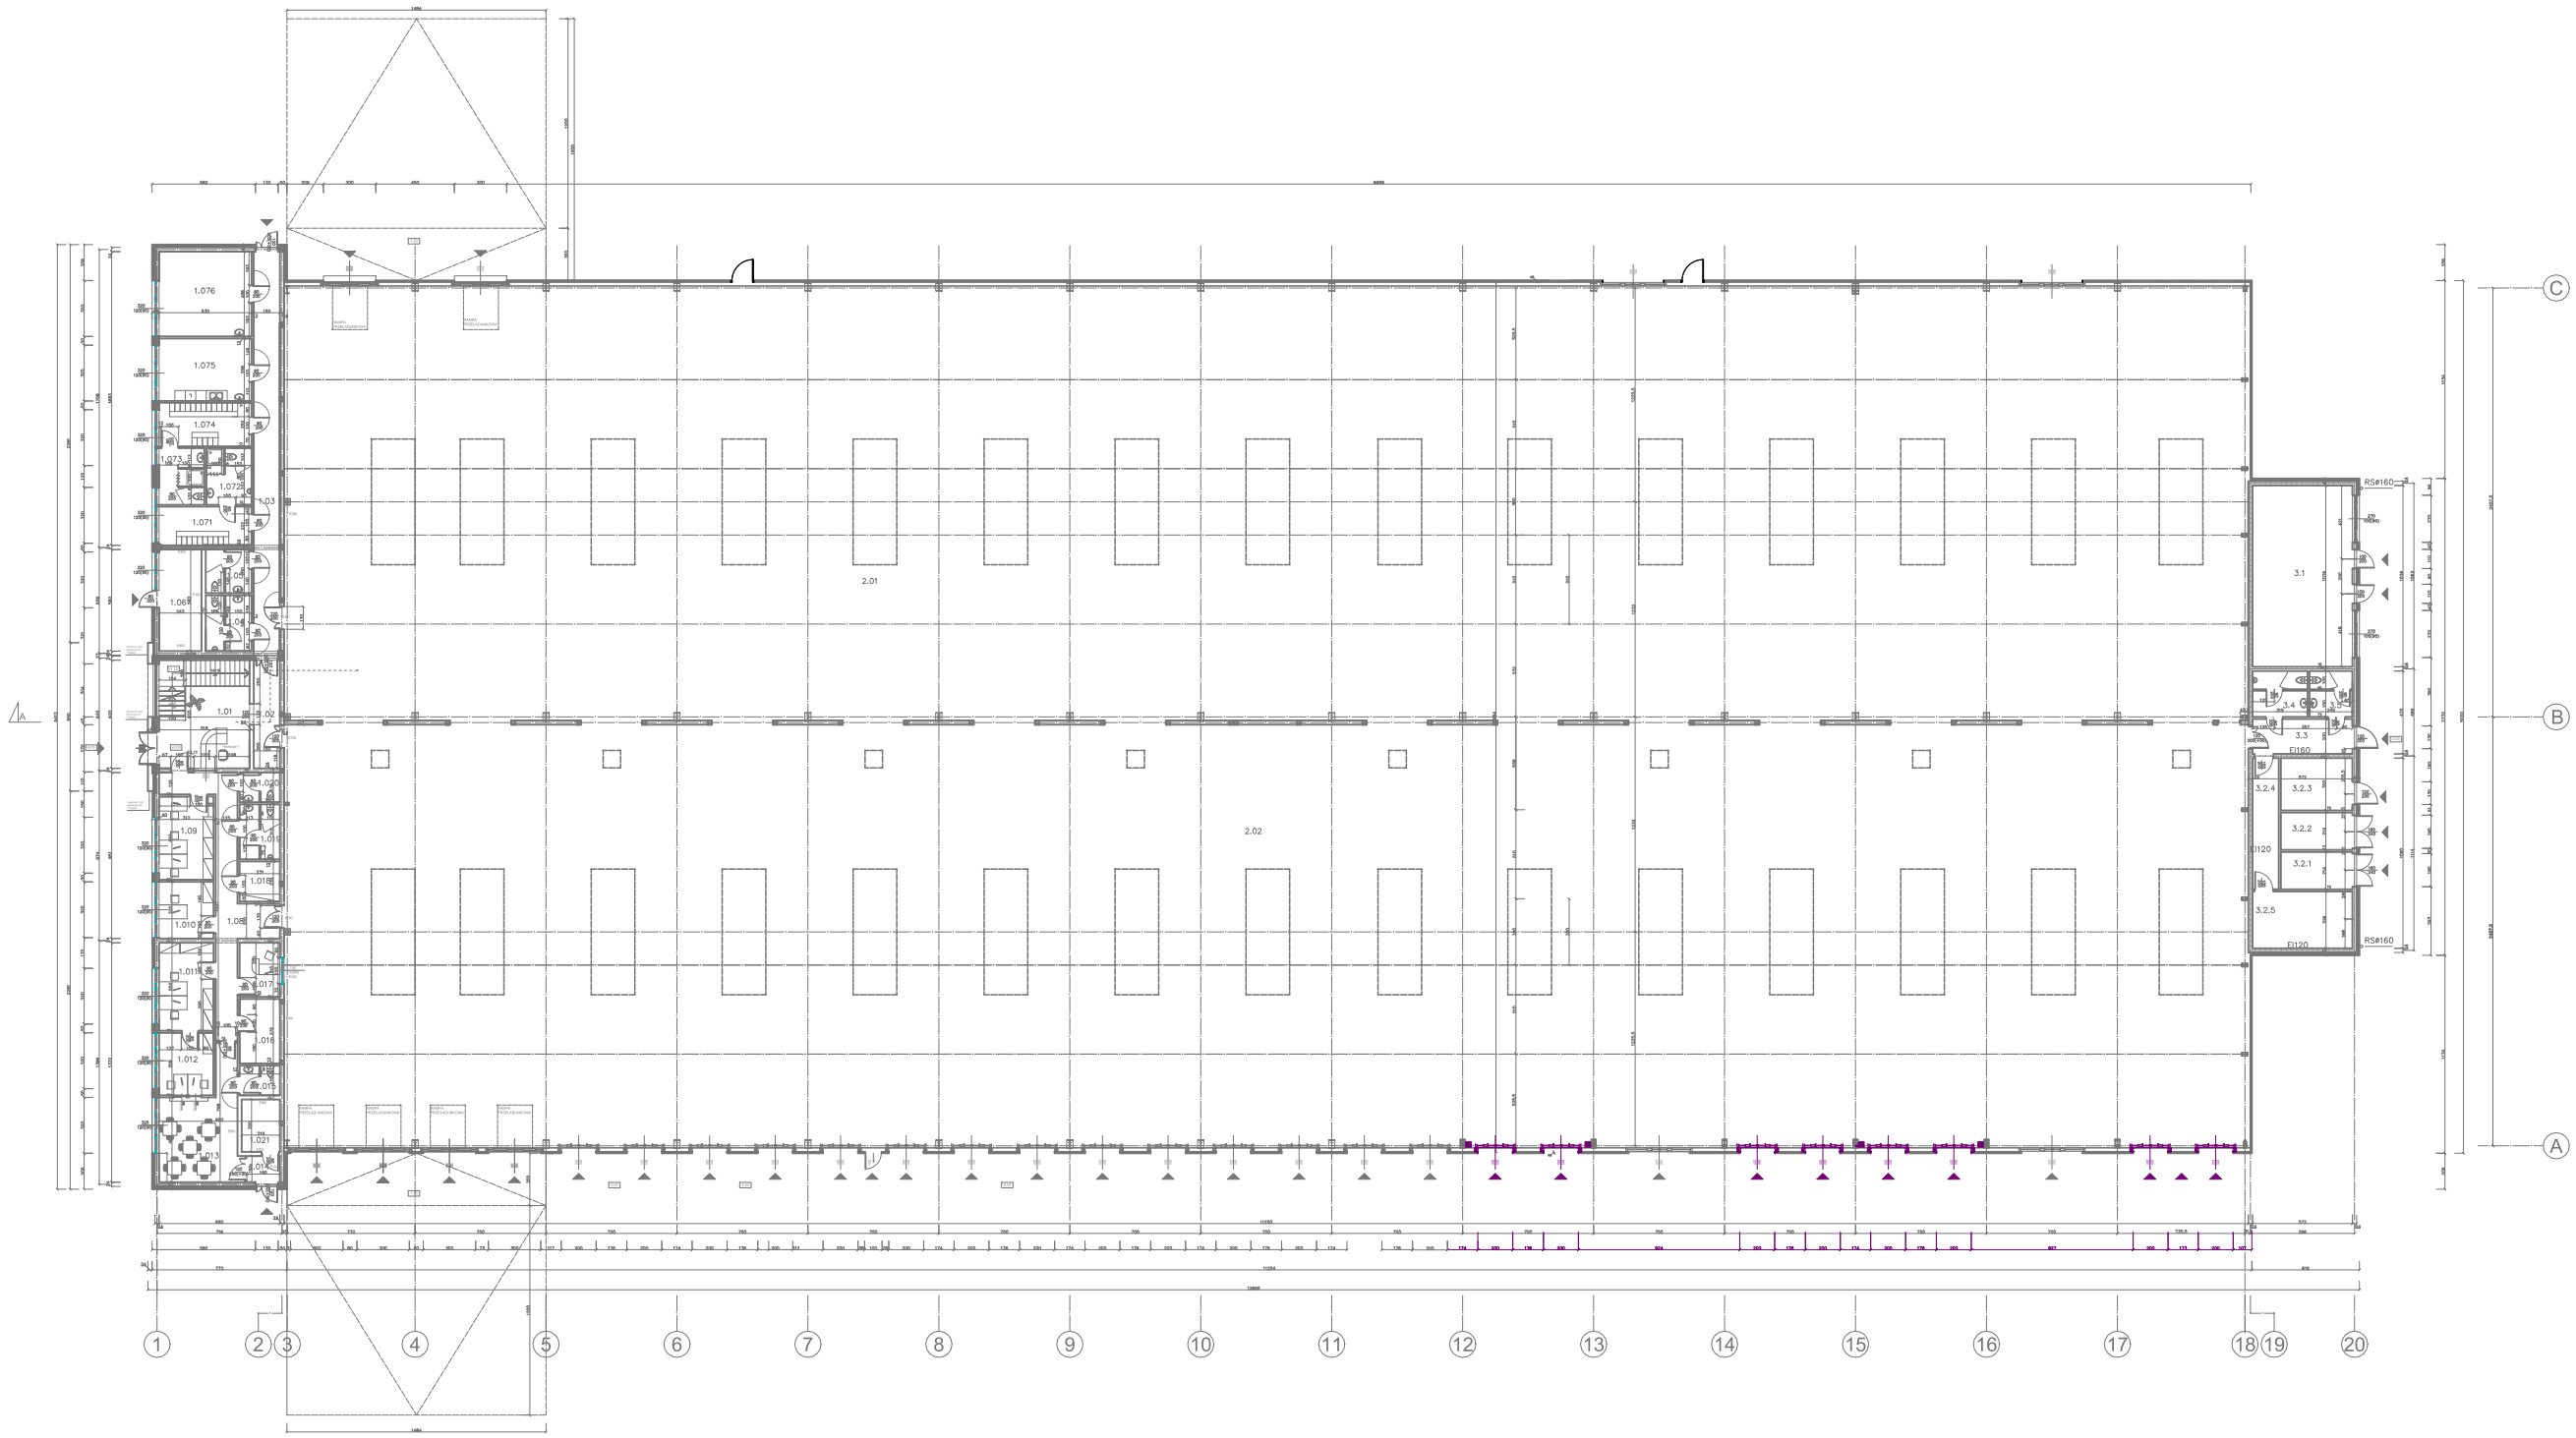

ZESTAWIENIE POWERZCHNI UŻYTKOWEJ:

HALA PRODUKCYJNO–MAGZYNOWA
2.01 PRZESTRZEŃ PRODUKCYJNO –MAGAZYNOWA 2 802m²
2.02 PRZESTRZEŃ MAGAZYNOWA 2 802m²

CZĘŚĆ TECHNICZNA
3.1 POM. TECHNICZNE–HYDROFORNIA 60,11m²
3.2 POM. TECHNICZNE–ROZDZIELNIA ENERGETYCZNA 59,76m²
- 3.2.1 POM. TRANSFORMATORÓW 8,77m²
- 3.2.2 POM. TRANSFORMATORÓW 8,77m²
- 3.2.3 ROZDZIELNIA SN 12,30m²
- 3.2.4 KOMUNIKACJA 11,28m²
- 3.2.5 ROZDZIELNIA NN 18,64m²

3.3 KOMUNIKACJA 11,34m²
3.4 WC MĘSKI 8m²
3.4 WC DAMSKI6,24m²

ZESPÓŁ PROJEKTOWY: Przedsiębiorstwo Projektowo Wykonawcze Maciej Morka ul. Powstańców Śląskich 187/15, 53-138 Wrocław		
OSOBA UPRAWNIONA:		
PROJEKTANT: mgr inż. arch. Anda Lubowicz-Pukla	10/2006/DOS	
SPRAWDZAJĄCY: mgr inż. arch. Małgorzata Bulkowska	6/2006/DOS	
TYTUŁ: PRZEBUDOWA HALI PRODUKCYJNO-MAGAZYNOWEJ		DATA: 04.11.2016
INWESTOR: Invest Park Development Sp. z o.o. ul. Sportowa 21, 55-040 Kąty Wr.		
NAZWA RYSUNKU: RZUT PARTERU		SKALA: 1:100
NAZWA: PROJEKT BUDOWLANY		
ADRES OBIEKTU: ul. Ludwikowicka 75, obręb 2-0-0, arkusz mapy 2, działka nr 1/1	Obszar objęty decyzją z dnia 17.10.2006 r. znak: 6/2006/DOS, ostateczną od dnia 30.10.2006 r.	NR RYSUNKU: A-02