


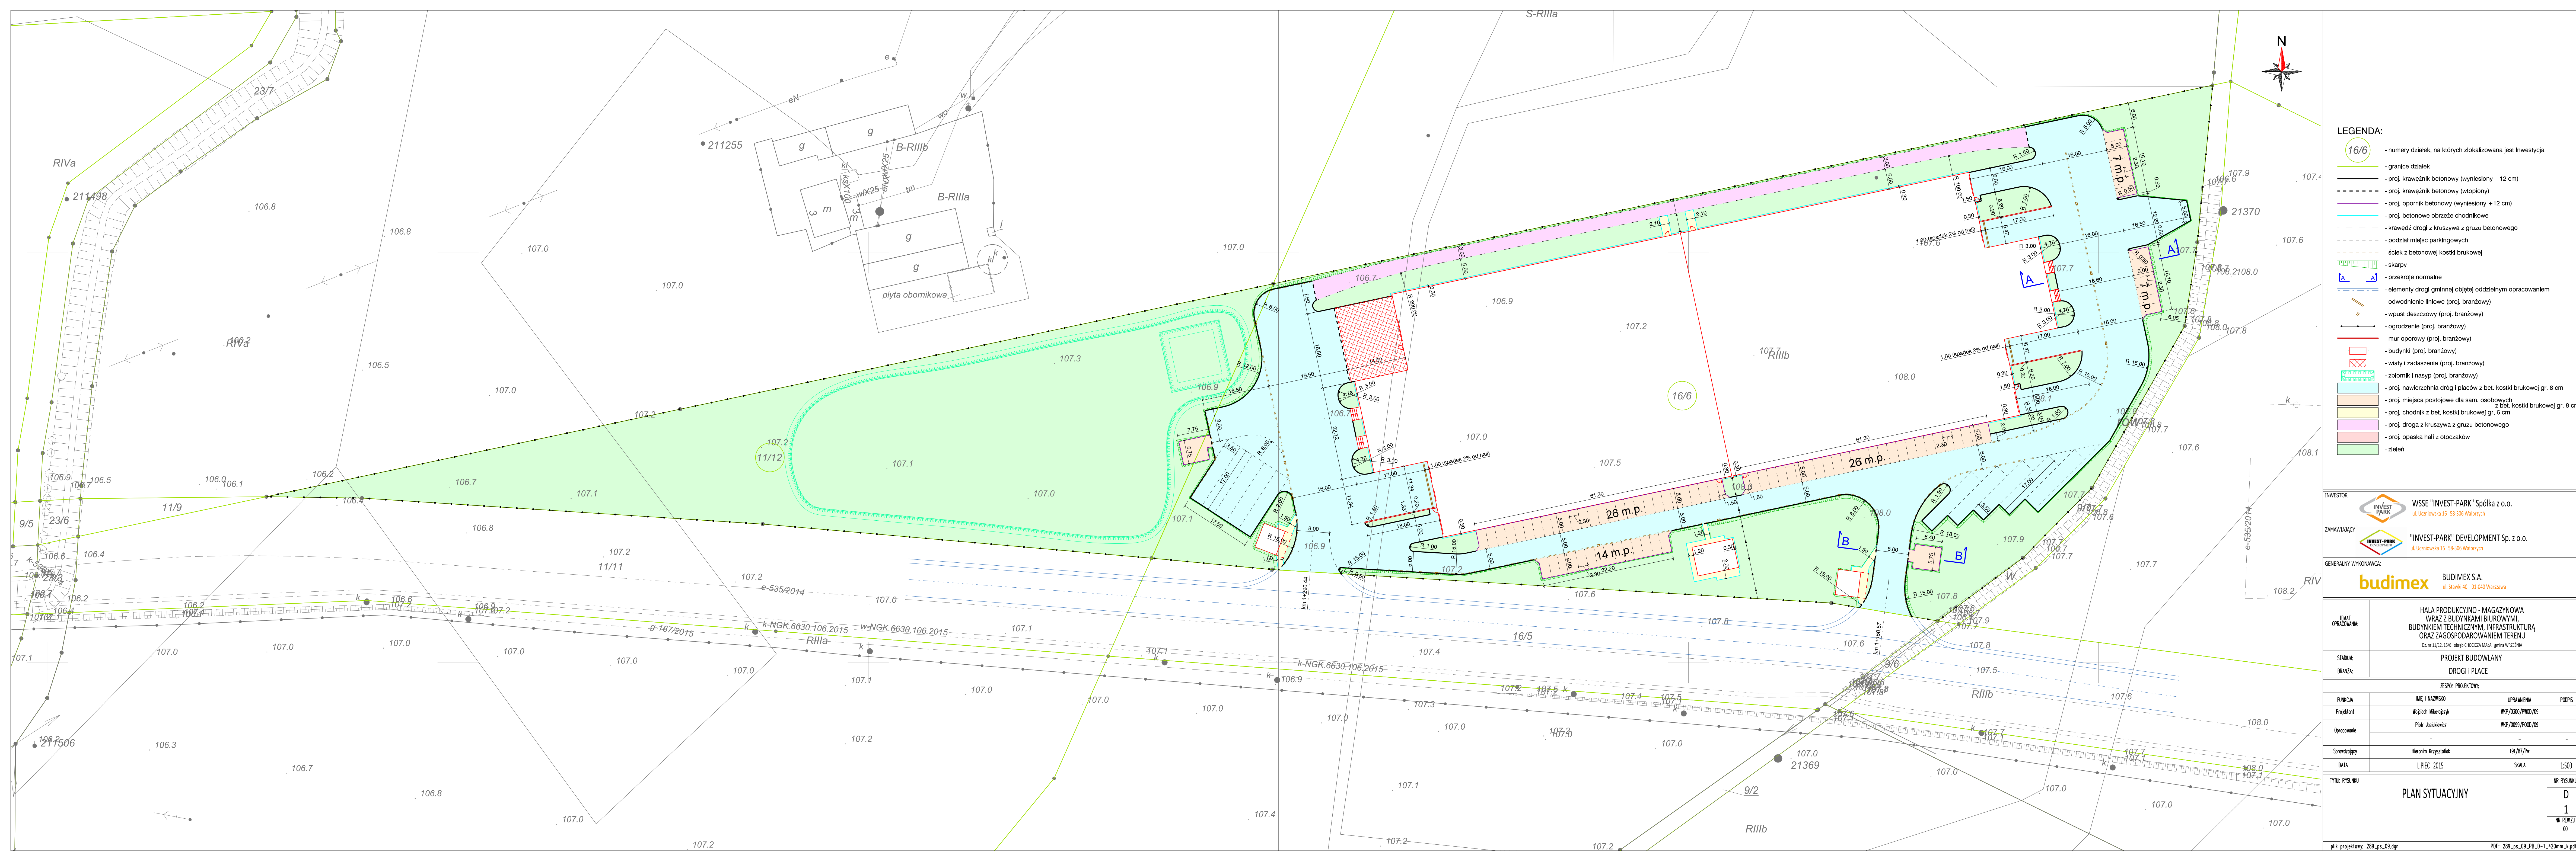

LEGENDA:

- 16/6
- numery działek, na których zlokalizowana jest Inwestycja
 - granice działek
 - proj. krawężnik betonowy (wytłesiony +12 cm)
 - proj. krawężnik betonowy (wtopiony)
 - proj. opornik betonowy (wytłesiony +12 cm)
 - proj. betonowe obrzeże chodnikowe
 - krawężdz drogi z kruszywa z gruzu betonowego
 - podział miejsc parkingowych
 - ściek z betonowej kostki brukowej
 - skarpy
 - przekroje normalne
 - elementy drogi gminnej objętej oddzielnym opracowaniem
 - odwodnienie liniowe (proj. branżowy)
 - wpust deszczowy (proj. branżowy)
 - ogrodzenie (proj. branżowy)
 - mur oporowy (proj. branżowy)
 - budynki (proj. branżowy)
 - wiaty i zadaszenia (proj. branżowy)
 - zbiornik i nasyp (proj. branżowy)
 - proj. nawierzchnia dróg i placów z bet. kostki brukowej gr. 8 cm
 - proj. miejsca postojowe dla sam. osobowych z bet. kostki brukowej gr. 8 cm
 - proj. chodnik z bet. kostki brukowej gr. 6 cm
 - proj. droga z kruszywa z gruzu betonowego
 - proj. opaska hall z otoczek
 - zieleń

INVEST
PARK

WSSE "INVEST-PARK" Spółka z o.o.
ul. Ułomowska 16 58-306 Wałbrzych

INVEST
PARK

"INVEST-PARK" DEVELOPMENT Sp. z o.o.
ul. Ułomowska 16 58-306 Wałbrzych

BUDIMEX

BUDIMEX S.A.
ul. Szawki 40 01-040 Warszawa

TEMAT
OPRACOWANIA:

HALA PRODUKCYJNO - MAGAZYNOWA
WRAZ Z BUDYNKAMI BIUROWYMI,
BUDYNKIEM TECHNICZNYM, INFRASTRUKTURĄ
ORAZ ZAGOSPODAROWANIEM TERENU
Dot. nr 12/22, 16/6, obieg CHOCICZA MAŁA, gmina WĄRZESZNA

STADIUM:

PROJEKT BUDOWLANY

BRANŻA:

DROGI I PLACE

ZESPÓŁ PROJEKTOWY:

FUNKCJA	IMIE I NAZWISKO	UPRAWNIENIA	PODPIS
Projektant	Wojciech Mikolajczyk	IMP/0300/P/000/09	
Opracowanie	Piotr Jasakiewicz	IMP/0089/P/000/09	
Sprawdzący	Hieronim Krzysztofik	191/87/Pw	
DATA	LIPIEC 2015	SKALA	1:500

TYTUŁ RYSUNKU

PLAN SYTUACYJNY

NR RYSUNKU

D

1

NR REWIZJA

00

plik projektowy: 289_ps_09.dgn

PDF: 289_ps_09_P8_D-1_420mm_x.pdf